https://zavodjbi.com/

ТИПОВЫЕ КОНСТРУКЦИИ, ИЗДЕЛИЯ И УЗЛЫ ЗДАНИЙ И СООРУЖЕНИЙ

СЕРИЯ 3.006.1–2.87

СБОРНЫЕ ЖЕЛЕЗОБЕТОННЫЕ КАНАЛЫ И ТОННЕЛИ ИЗ ЛОТКОВЫХ ЭЛЕМЕНТОВ

ВЫПУСК 4

ПЛИТЫ. ОПОРНЫЕ ПОДУШКИ АРМАТУРНЫЕ И ЗАКЛАДНЫЕ ИЗДЕЛИЯ РАБОЧИЕ ЧЕРТЕЖИ

СФ ЦИТП 620062, г.Свердловск, ул.Чебышева, 4
Зак.5482 инв. 22991-05 тираж 1500
Сдано в печать 10.10. 1988 Цена 1-82

22991-05
ЦЕНА 0-91

https://zavodjbi.com/

https://zavodjbi.com/

ТИПОВЫЕ КОНСТРУКЦИИ, ИЗДЕЛИЯ И УЗЛЫ ЗДАНИЙ И СООРУЖЕНИЙ

СЕРИЯ 3.006.1–2.87

СБОРНЫЕ ЖЕЛЕЗОБЕТОННЫЕ КАНАЛЫ И ТОННЕЛИ ИЗ ЛОТКОВЫХ ЭЛЕМЕНТОВ

ВЫПУСК 4

ПЛИТЫ. ОПОРНЫЕ ПОДУШКИ
АРМАТУРНЫЕ И ЗАКЛАДНЫЕ ИЗДЕЛИЯ
РАБОЧИЕ ЧЕРТЕЖИ

РАЗРАБОТАНЫ

ИНСТИТУТОМ ХАРЬКОВСКИЙ ПРОМСТРОЙНИИПРОЕКТ

ГЛАВНЫЙ ИНЖЕНЕР ИНСТИТУТА Ю.Ф. ДОВГИЙ

ГЛАВНЫЙ ИНЖЕНЕР ПРОЕКТА А.М. МОНИН

Утверждены Главпроектом Госстроя СССР, протокол от 09.10.87 № 79.

Введены в действие с 01.03.88 Харьковским Промстройниипроектом, приказ от 24.11.87 № 147

22991-05 2

https://zavodjbi.com/

https://zavodjbi.com/

Обозначение документа	Наименование	Стр
3.006.1-2.87.4 ТО	Техническое описание	4
3.006.1-2.87.4-1	Сетка С1-1 ... С1-1-3	6
3.006.1-2.87.4-2	Сетка С1-2 ... С1-2-3	7
3.006.1-2.87.4-3	Сетка С1-3 ... С1-3-3	8
3.006.1-2.87.4-4	Сетка С1-4 ... С1-4-2	9
3.006.1-2.87.4-5	Сетка С1-5 ... С1-5-3	10
3.006.1-2.87.4-6	Сетка С1-6 ... С1-6-3	11
3.006.1-2.87.4-7	Сетка С1-7 ... С1-7-3	12
3.006.1-2.87.4-8	Сетка С1-8 ... С1-8-3	13
3.006.1-2.87.4-9	Сетка С1-9 ... С1-9-4	14
3.006.1-2.87.4-10	Сетка С1-10 ... С1-10-4	15
3.006.1-2.87.4-11	Сетка С1-11 ... С1-11-3	16
3.006.1-2.87.4-12	Сетка С1-12 ... С1-12-2	17
3.006.1-2.87.4-13	Сетка С1-13 ... С1-13-3	18
3.006.1-2.87.4-14	Сетка С1-14 ... С1-14-3	19
3.006.1-2.87.4-15	Сетка С1-15 ... С1-15-3	20
3.006.1-2.87.4-16	Сетка С1-16 ... С1-16-3	21
3.006.1-2.87.4-17	Сетка С1-17 ... С1-17-4	22
3.006.1-2.87.4-18	Сетка С1-18 ... С1-18-4	23

Инв.№ подл. | Подпись и дата | Взам.инв.№

Нач.отд.	Бродский		
Н.контр.	Уманцева		
Гл.спец.	Коротецкий		
Рук.гр.	Чумакова		
Вед.инж.	Уманцева		
Инжен.	Фомичев		
Провер.	Гурович		

3.006.1-2.87.4

Содержание

Стадия	Лист	Листов
Р	1	2

Харьковский Промстройниипроект

22991-05 3

https://zavodjbi.com/

https://zavodjbi.com/

Обозначение документа	Наименование	Стр.
3.006.1-2.87.4-19	Сетка С2-1 ... С2-5	24
3.006.1-2.87.4-20	Сетка С2-6 ... С2-10	25
3.006.1-2.87.4-21	Сетка С3-1 ... С3-5	26
3.006.1-2.87.4-22	Сетка С3-6 ... С3-10	27
3.006.1-2.87.4-23	Сетка С4-1 ... С4-5	28
3.006.1-2.87.4-24	Сетка С4-6 ... С4-10	29
3.006.1-2.87.4-25	Сетка С5-1 ... С5-4	30
3.006.1-2.87.4-26	Сетка С5-5 ... С5-7	31
3.006.1-2.87.4-27	Сетка С6-1 ... С6-5	32
3.006.1-2.87.4-28	Каркас плоский Кр1 ... Кр2-1	33
3.006.1-2.87.4-29	Каркас плоский Кр3 ... Кр4-2	34
3.006.1-2.87.4-30	Каркас плоский Кр5 ... Кр5-2	35
3.006.1-2.87.4-31	Изделие закладное М1	36
3.006.1-2.87.4-32	Изделие закладное М2, М3	37
3.006.1-2.87.4-33	Изделие закладное М4	38
3.006.1-2.87.4-34	Изделие закладное М5	39
3.006.1-2.87.4-35	Изделие закладное М6	40
3.006.1-2.87.4-36	Петля монтажная НП1 ... НП4	41
3.006.1-2.87.4-37	Петля монтажная НП5 ... НП11	42
3.006.1-2.87.4-38	Петля монтажная НП12 ... НП18	43
3.006.1-2.87.4-39	Петля монтажная НП19 ... НП24	44
3.006.1-2.87.4-40	Петля монтажная НП25 ... НП29	45
3.006.1-2.87.4-41	Петля монтажная НП30; НП31	46

Инв. № подл. | Подпись и дата | Взам. инв. №

https://zavodjbi.com/

https://zavodjbi.com/

1. Общая часть.

1.1. Настоящий выпуск серии 3.006.1-2.87. содержит рабочие чертежи арматурных и закладных изделий плит и опорных подушек.

Состав серии и материалы для проектирования каналов и тоннелей приведены в выпуске 0, рабочие чертежи плит и опорных подушек в выпуске 2.

1.2. В серии принято условное обозначение сеток, например, С1-8-2. Буква „С" обозначает вид изделия (сетка). Цифра после буквы определяет тип конструкции, в которой применена сетка. (1- плита марки „П"; 2,3 - плита марки „ПТ"; 4- плоская подкладка; 5- опорная подушка марки „ОП"), цифра после первого тире указывает порядковый номер сетки данного типа, цифра после второго тире- вариант исполнения сетки данного типа, отличающийся от основного диаметром или шагом арматуры.

Гл. спец.	Бродский			3.006.1-2.87.4 ТО	
Нач. отд.	Кодацкий				
Гл. спец.	Костецкая				
	Меньшева			Техническое описание	Стадия: Р; Листов: 1; Листов: 2
	Костецкая				
Исполнит.	Меньшева				Харьковский Промстройниипроект

Инв. № подл. | Подпись и дата | Взам. инв. №

22991-05 5

https://zavodjbi.com/

https://zavodjbi.com/

2. Технические требования

к изготовлению арматурных и закладных изделий.

2.1. Изготовление арматурных и закладных изделий должно производиться в соответствии с требованиями ГОСТ 10922-75 „Арматурные изделия и закладные детали сварные для железобетонных конструкций. Технические требования и методы испытаний" и „Инструкции по сварке соединений арматуры и закладных деталей железобетонных конструкций" (СН 393-78).

2.2. Плоские арматурные сетки следует изготовлять с помощью контактной точечной сварки. по ГОСТ 14098-68.

2.3. Приварку дополнительных стержней, оговоренных на чертежах, производить после изготовления сеток на многоэлектродных машинах.

ЗАВОД ЖБИ

Инв.№ подл. | Подпись и дата | Взам. инв.№

	3.006.1-2.87.4 ТО	Лист 2

22991-05 6

Формат А4

https://zavodjbi.com/

https://zavodjbi.com/

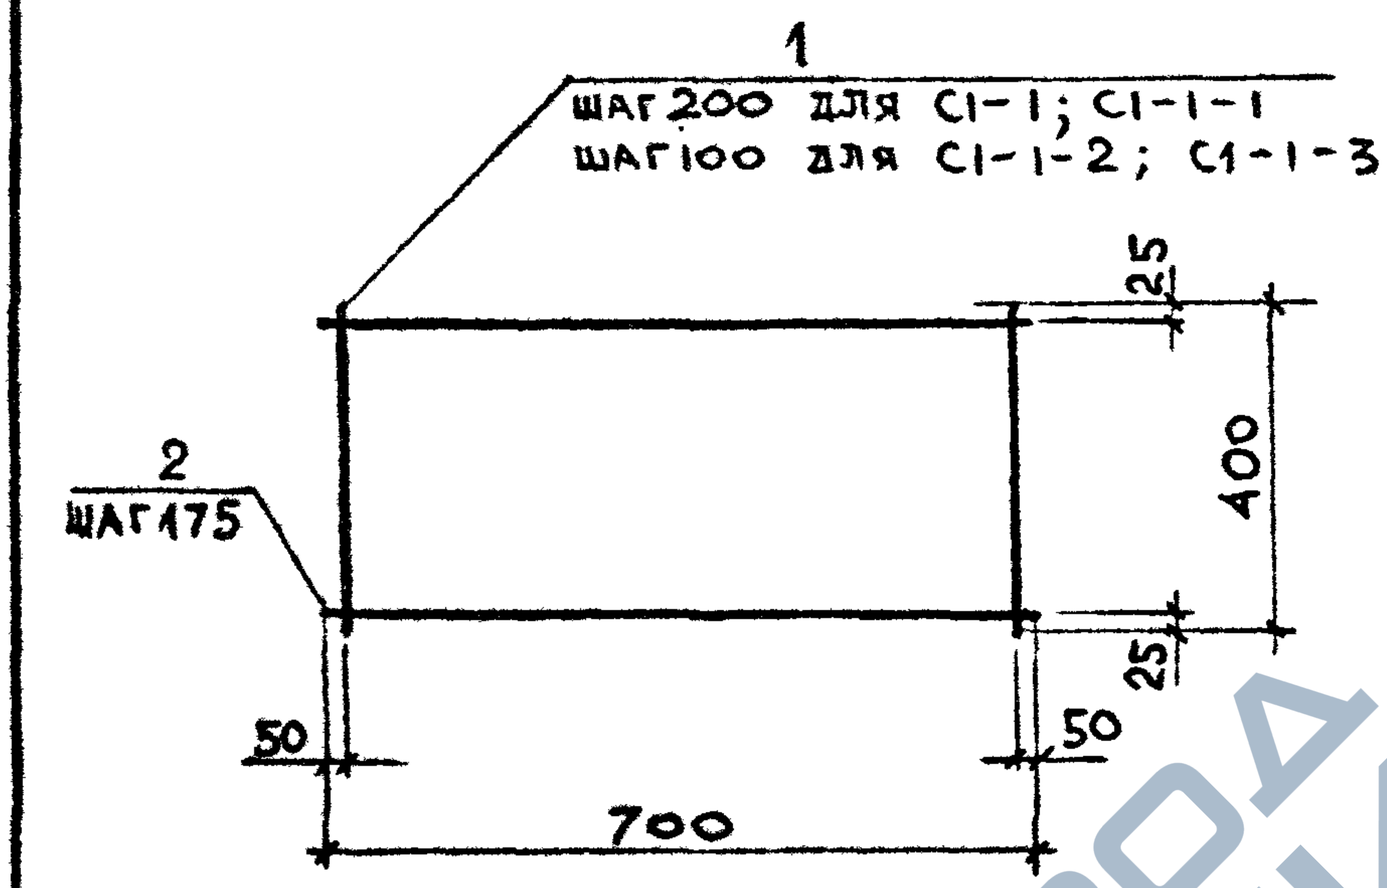

Марка	Поз.	Наименование	Кол.	Масса ед., кг	Общая масса, кг
С1-1	1	Ø5 Bp I, ℓ = 400	4	0,06	0,5
	2	Ø5 Bp I, ℓ = 700	3	0,10	
С1-1-1	1	Ø6 A III, ℓ = 400	4	0,09	0,5
	2	Ø4 Bp I, ℓ = 700	3	0,06	
С1-1-2	1	Ø6 A III, ℓ = 400	7	0,09	0,7
	2	Ø3 Bp I, ℓ = 700	3	0,04	
С1-1-3	1	Ø8 A III, ℓ = 400	7	0,16	1,3
	2	Ø4 Bp I, ℓ = 700	3	0,06	

Арматура класса A-III по ГОСТ 5781-82
Арматура класса Bp-I по ГОСТ 6727-80*

Нач. отд.	Бродский		3.006.1-2.87.4-1
Н. контр.	Умянцева		
Гл. спец.	Коротецкий		
Рук. гр.	Чумакова		Сетка С1-1 ... С1-1-3
Вед. инж.	Умянцева		Стадия Р; Лист; Листов 1
Инжен.	Фомичёв		Харьковский Промстройниипроект
Провер.	Гурович		

Инв. № подл. | Подпись и дата | Взам. инв. №

https://zavodjbi.com/

https://zavodjbi.com/

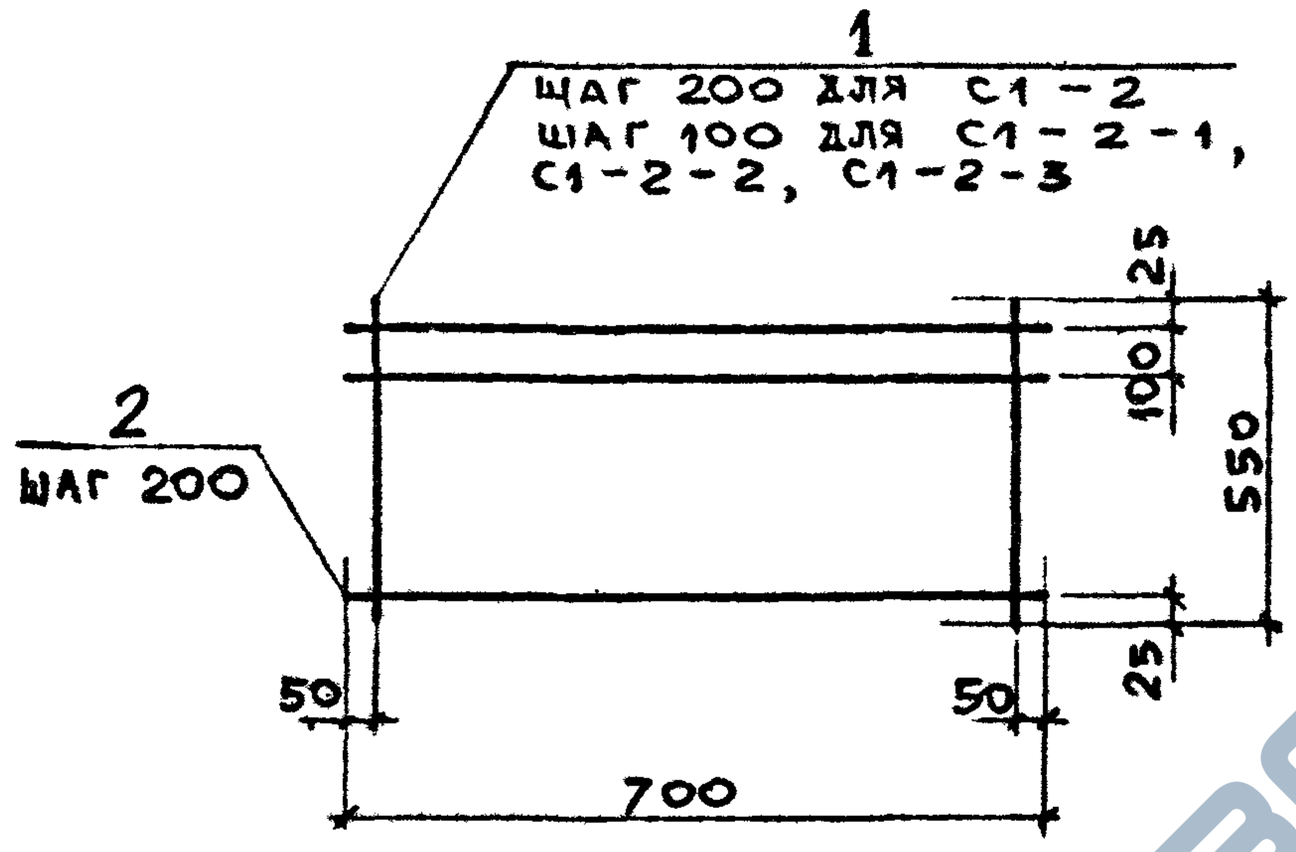

Марка	Поз.	Наименование	Кол.	Масса ед., кг	Общая масса, кг
С1-2	1	Ø5 Bp I, ℓ = 550	4	0,08	0,7
	2	Ø5 Bp I, ℓ = 700	4	0,10	
С1-2-1	1	Ø6 A III, ℓ = 550	7	0,12	1,1
	2	Ø4 Bp I, ℓ = 700	4	0,06	
С1-2-2	1	Ø8 A III, ℓ = 550	7	0,22	1,8
	2	Ø4 Bp I, ℓ = 700	4	0,06	
С1-2-3	1	Ø10 A III, ℓ = 550	7	0,34	2,8
	2	5 Bp I, ℓ = 700	4	0,10	

Арматура класса А-III по ГОСТ 5781-82
Арматура класса Вр-I по ГОСТ 6727-80*

Нач. отд.	Бродский		3.006.1-2.87.4-2
Н. контр.	Уманцева		
Гл. спец.	Коротецкий		
Рук. гр.	Чумакова		Сетка С1-2...С1-2-3
Вед. инж.	Уманцева		
Инжен.	Фомичёв		
Провер.	Гурович		

Стадия	Лист	Листов
Р		1

Харьковский Промстройниипроект

Инв. № подл. | Подпись и дата | Взам. инв. №

https://zavodjbi.com/

https://zavodjbi.com/

Марка	a, мм	c, мм
С1 - 3	200	75
С1 - 3 - 1		
С1 - 3 - 2	100	25
С1 - 3 - 3		

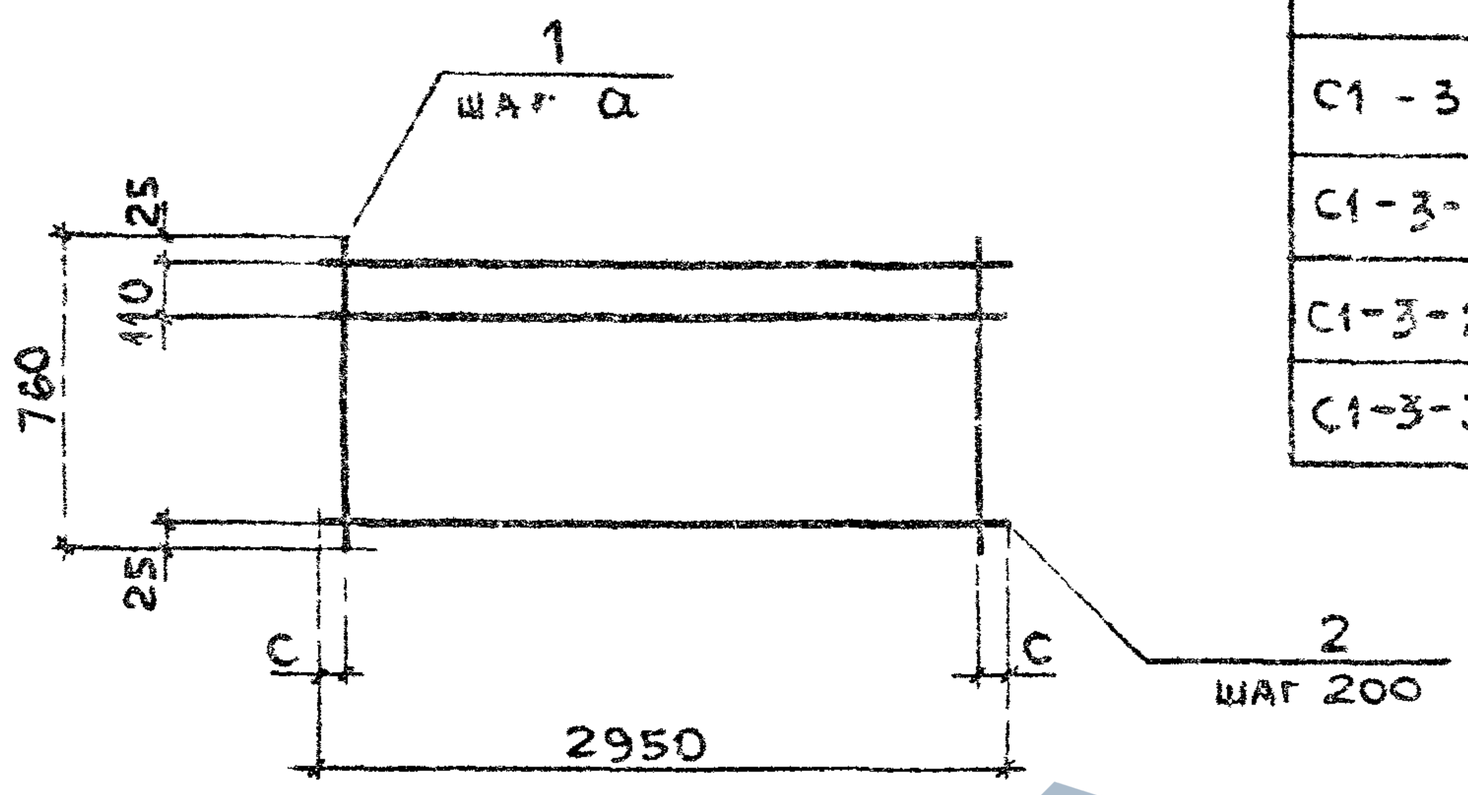

Марка	Поз.	Наименование	Кол	Масса ед., кг	Общая масса, кг
С1 - 3	1	Ø5 Bp I, ℓ = 760	15	0,11	3,7
	2	Ø5 Bp I, ℓ = 2950	5	0,41	
С1 - 3 - 1	1	Ø8 A III, ℓ = 760	15	0,30	5,8
	2	Ø4 Bp I, ℓ = 2950	5	0,27	
С1 - 3 - 2	1	Ø8 A III, ℓ = 760	30	0,30	10,4
	2	Ø4 Bp I, ℓ = 2950	5	0,27	
С1 - 3 - 3	1	Ø10 A III, ℓ = 760	30	0,47	16,2
	2	Ø5 Bp I, ℓ = 2950	5	0,41	

Арматура класса A-III по ГОСТ 5781-82
Арматура класса Bp-I по ГОСТ 6727-80*

Нач. отд	Евсеенкин		3.006.1-2.87.4-3
Н. контр	Ушанцева		
Гл. спец	Костенецкий		
Рук. гр.	Чумаков		Сетка С1-3 ... С1-3-3
Гл. инж.	Ушанцева		Стадия Р; Лист; Листов 1
Ризен	Фомичев		Харьковский Промстроинпроект
Провер	Гуровки		

Инв. № подл. | Подпись и дата | Взам. инв. №

22991-05 9

Формат А4

https://zavodjbi.com/

https://zavodjbi.com/

Марка	a, мм	c, мм
С1-4	200	75
С1-4-1	100	25
С1-4-2		

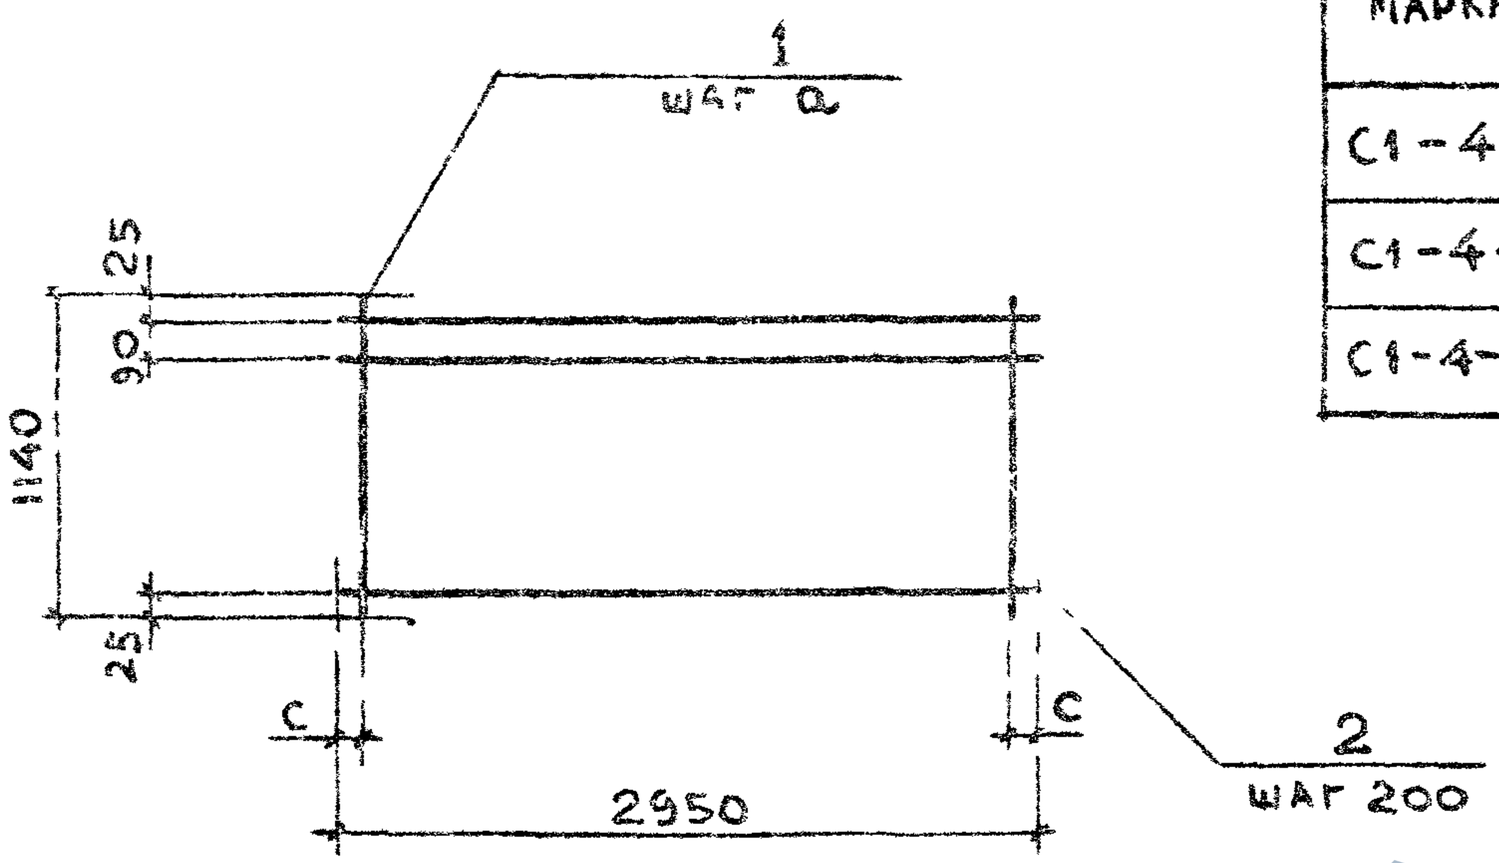

Марка	Поз.	Наименование	Кол.	Масса ед., кг	Общая масса, кг
С1-4	1	Ø5 Bp I ℓ = 1140	15	0,16	5,3
	2	Ø5 Bp I, ℓ = 2950	7	0,41	
С1-4-1	1	Ø8 A III, ℓ = 1140	30	0,45	15,4
	2	Ø4 Bp I, ℓ = 2950	7	0,27	
С1-4-2	1	Ø10 A III, ℓ = 1140	30	0,70	23,9
	2	Ø5 Bp I, ℓ = 2950	7	0,41	

Арматура класса А-III по ГОСТ 5781-82
Арматура класса Вр-I по ГОСТ 6727-80*

Инв.№ подл. | Подпись и дата | Взам.инв.№

Нач.отд.	Бродский		
Н.контр.	Уманцева		
Гл.спец.	Коротецкий		
Рук.гр.	Чумакова		
Вед.инж.	Уманцева		
Инжен.	Фомичев		
Провер.	Гурович		

3.006.1-2.87.4-4

Сетка С1-4 ... С1-4-2

Стадия	Лист	Листов
Р		1

Харьковский Промстройниипроект

22991-05 10

Формат А4

https://zavodjbi.com/

https://zavodjbi.com/

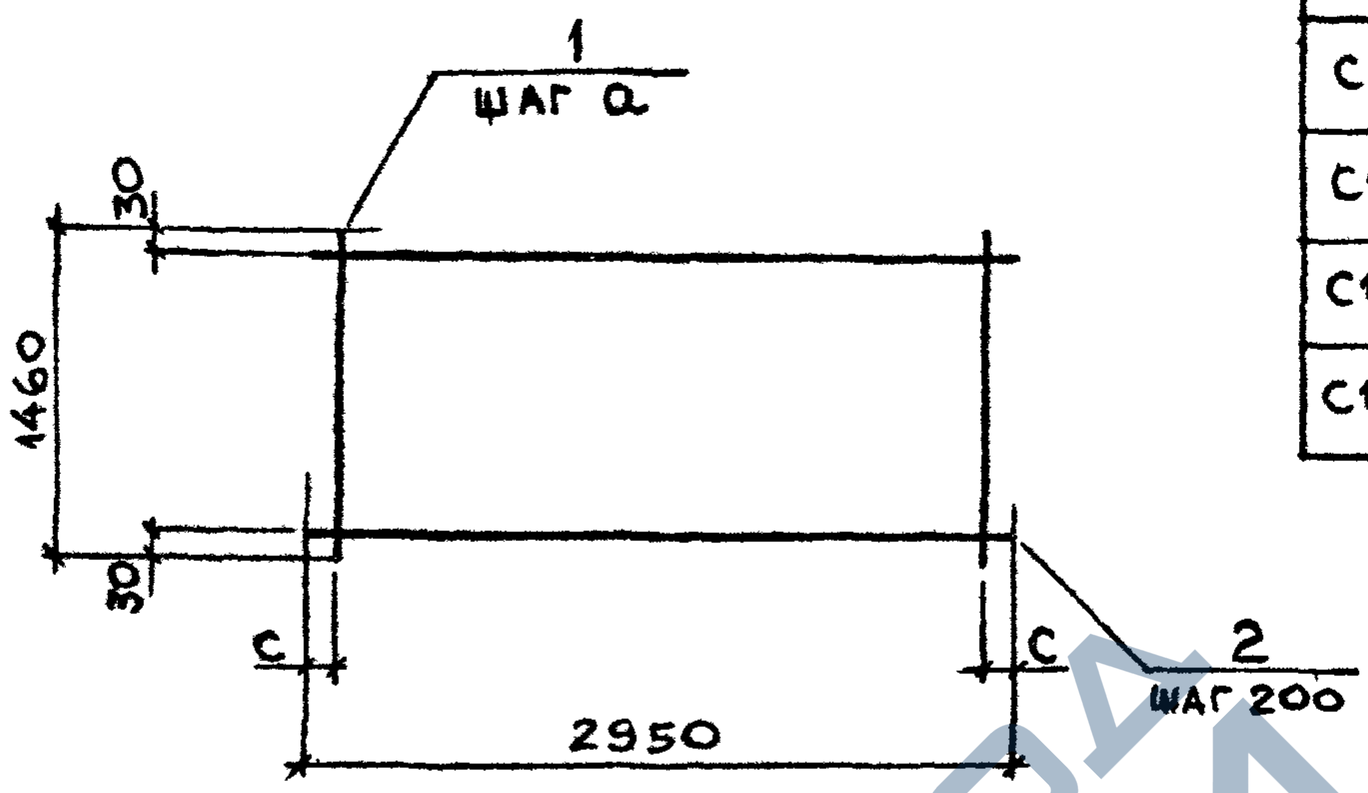

Марка	а, мм	с, мм
С1-5	200	75
С1-5-1	100	25
С1-5-2		
С1-5-3		

Марка	Поз.	Наименование	Кол.	Масса ед., кг	Общая масса, кг
С1-5	1	Ø5 Bp I, ℓ = 1460	15	0,20	6,3
	2	Ø5 Bp I, ℓ = 2950	8	0,41	
С1-5-1	1	Ø8 A III, ℓ = 1460	30	0,58	19,6
	2	Ø4 Bp I, ℓ = 2950	8	0,27	
С1-5-2	1	Ø10 A III, ℓ = 1460	30	0,90	30,3
	2	Ø5 Bp I, ℓ = 2950	8	0,41	
С1-5-3	1	Ø12 A III, ℓ = 1460	30	1,30	42,3
	2	Ø5 Bp I, ℓ = 2950	8	0,41	

Арматура класса A-III по ГОСТ 5781-82
Арматура класса Bp-I по ГОСТ 6727-80*

Инв.№ подл. | Подпись и дата | Взам. инв. №

Нач. отд.	Бродский		3.006.1-2.87.4-5
Н. контр.	Умянцева		
Гл. спец.	Коротецкий		
Рук. гр.	Чумакова		Стадия: Р; Лист: ; Листов: 1
Вед. инж.	Умянцева		Сетка С1-5 ... С1-5-3
Инженер.	Фомичёв		Харьковский Промстройниипроект
Провер.	Гурович		

22991-05 11

https://zavodjbi.com/

https://zavodjbi.com/

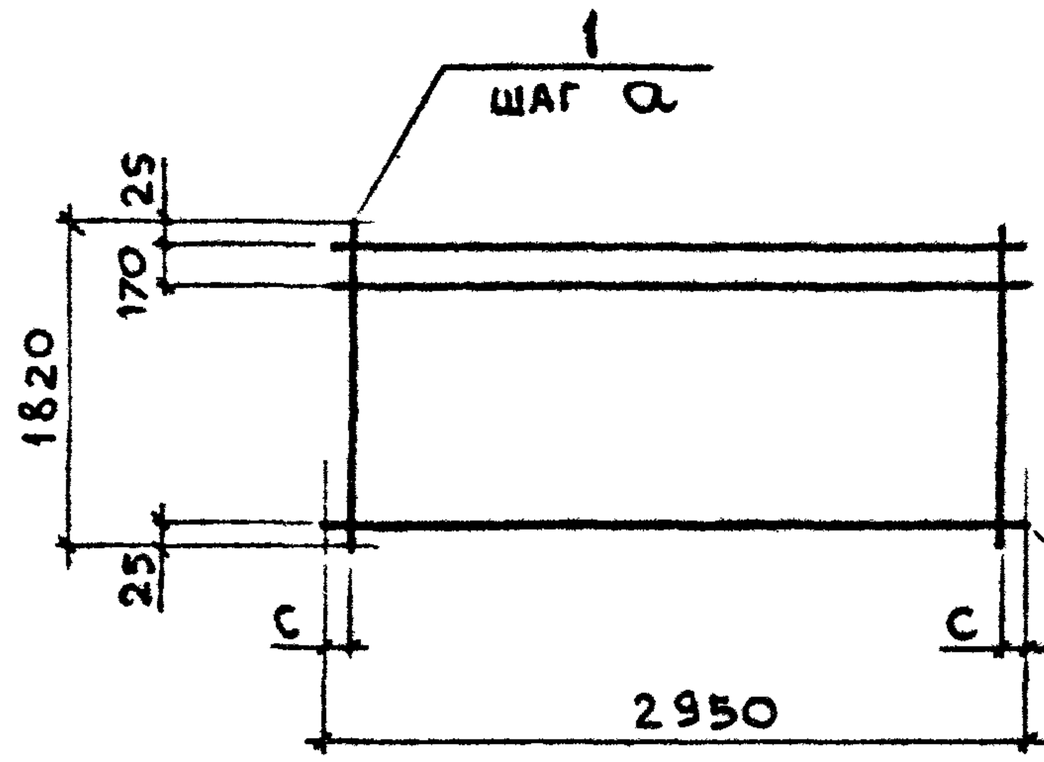

Марка	а, мм	с, мм
С1-6	200	75
С1-6-1		
С1-6-2	100	25
С1-6-3		

Марка	Поз.	Наименование	Кол.	Масса ед., кг	Общая масса, кг
С1-6	1	Ø5 Вр I, ℓ = 1820	15	0,25	7,9
	2	Ø5 Вр I, ℓ = 2950	10	0,41	
С1-6-1	1	Ø12 A-III, ℓ = 1820	15	1,62	27,0
	2	Ø4 Вр-I, ℓ = 2950	10	0,27	
С1-6-2	1	Ø10 A III, ℓ = 1820	30	1,12	37,7
	2	Ø5 Вр I, ℓ = 2950	10	0,41	
С1-6-3	1	Ø12 A III, ℓ = 1820	30	1,62	52,7
	2	Ø5 Вр I, ℓ = 2950	10	0,41	

Арматура класса А-III по ГОСТ 5781-82
Арматура класса Вр-I по ГОСТ 6727-80*

Инв. № подл. | Подпись и дата | Взам. инв. №

Нач. отд.	Бродский		3.006.1-2.87.4.-6
Н. контр.	Умянцева		
Гл. спец.	Коротецкий		
Рук. гр.	Чумакова		Стадия: Р; Лист: ; Листов: 1
Вед. инж.	Умянцева		Сетка С1-6 ... С1-6-3
Инжен.	Фомичев		Харьковский Промстройниипроект
Провер.	Гурович		

https://zavodjbi.com/

https://zavodjbi.com/

Марка	a, мм	c, мм
С1-7	200	75
С1-7-1		
С1-7-2		
С1-7-3	100	25

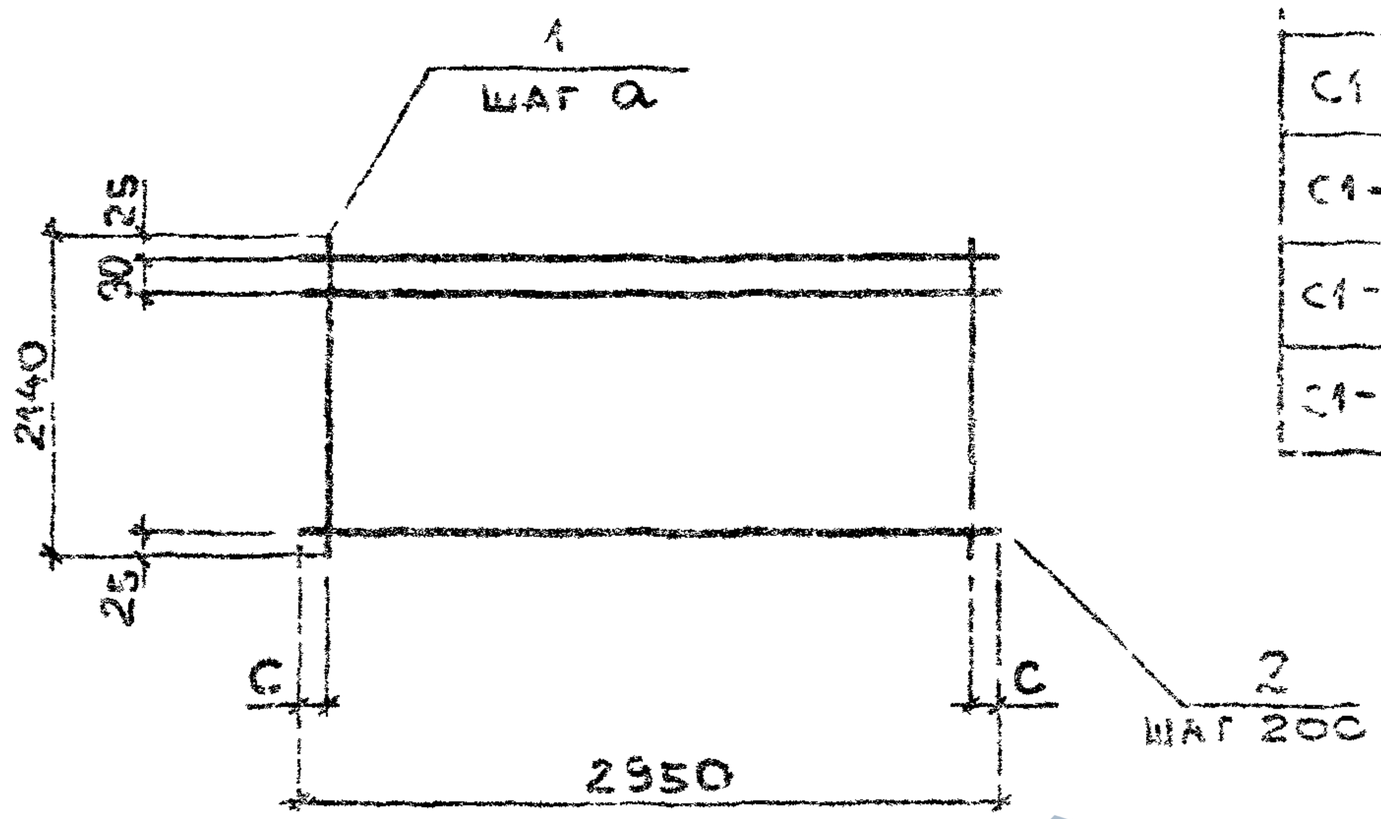

Марка	Поз.	Наименование	Кол.	Масса ед., кг	Общая масса, кг
С1-7	1	Ø5 Bp I, ℓ = 2140	15	0,30	9,4
	2	Ø5 Bp I, ℓ = 2950	12	0,41	
С1-7-1	1	Ø12 A III, ℓ = 2140	15	1,90	31,7
	2	Ø4 Bp I, ℓ = 2950	12	0,27	
С1-7-2	1	Ø14 A III, ℓ = 2140	15	2,59	46,6
	2	Ø6 A I, ℓ = 2950	12	0,65	
С1-7-3	1	Ø12 A III, ℓ = 2140	30	1,90	64,8
	2	Ø6 A I, ℓ = 2950	12	0,65	

Арматура класса А-III, А-I по ГОСТ 5781-82
Арматура класса Вр-I по ГОСТ 6727-80*

Инв. № подл. | Подпись и дата | Взам. инв. №

Нач. отд.	Бросский		
Н. контр.	Умянцева		
Гл. спец.	Коротенкина		
Рук. гр.	Чуприсова		
Ведущ. инж.	Умянцева		
Инженер	Фомичев		
Проверил	Гурович		

3.006.1-2.87.4-7

Сетка С1-7...С1-7-3

Стадия	Лист	Листов
Р		1

Харьковский Промстройниипроект

22991-05 13

Формат А4

https://zavodjbi.com/

https://zavodjbi.com/

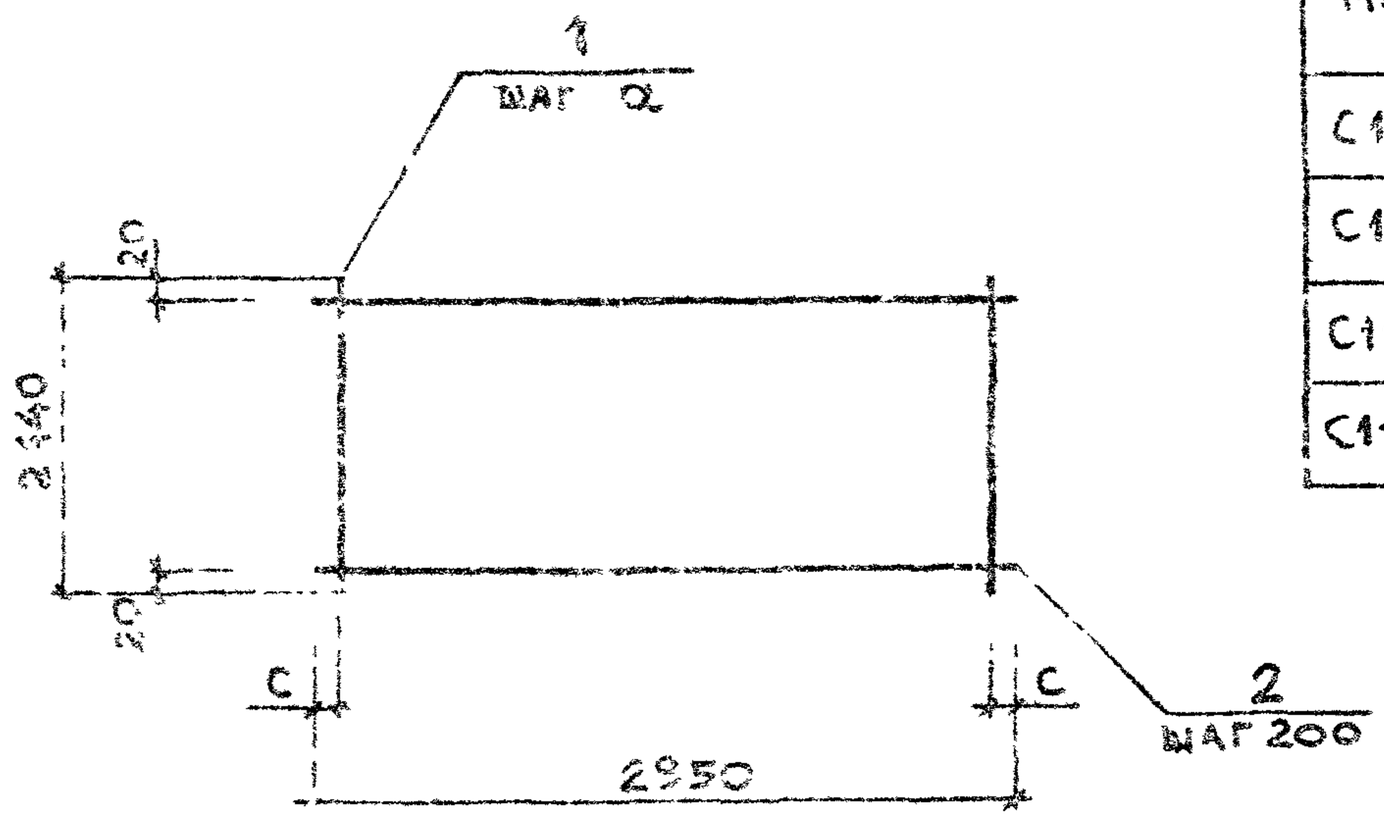

Марка	α, мм	С, мм
С1-8	200	75
С1-8-1		
С1-8-2	100	25
С1-8-3		

Марка	Поз.	Наименование	Кол.	Масса ед., кг	Общая масса, кг
С1-8	1	Ø5 Bp I, ℓ = 2440	15	0,34	10,4
	2	Ø5 Bp I, ℓ = 2950	13	0,41	
С1-8-1	1	Ø12 A III, ℓ = 2440	15	2,17	37,9
	2	Ø5 Bp I, ℓ = 2950	13	0,41	
С1-8-2	1	Ø12 A III, ℓ = 2440	30	2,17	73,6
	2	Ø6 A I, ℓ = 2950	13	0,65	
С1-8-3	1	Ø14 A III, ℓ = 2440	30	2,95	97,0
	2	Ø6 A I, ℓ = 2950	13	0,65	

Арматура класса А-III, А-I по ГОСТ 5781-82
Арматура класса Вр-I по ГОСТ 6727-80

Инв.№ подл. | Подпись и дата | Взам. инв. №

Нач. отд.	Бродский		
Н. контр.	Уманцева		
Гл. спец.	Коротецкий		
Рук. гр.	Чумакова		
Вед. инж.	Уманцева		
Инж. ен.	Фомичев		
Провер.	Гурович		

3.006.1-2.87.4-8

Сетка С1-8...С1-8-3

Стадия	Лист	Листов
Р		1

Харьковский Промстройниипроект

22991-05 14

Формат А4

https://zavodjbi.com/

https://zavodjbi.com/

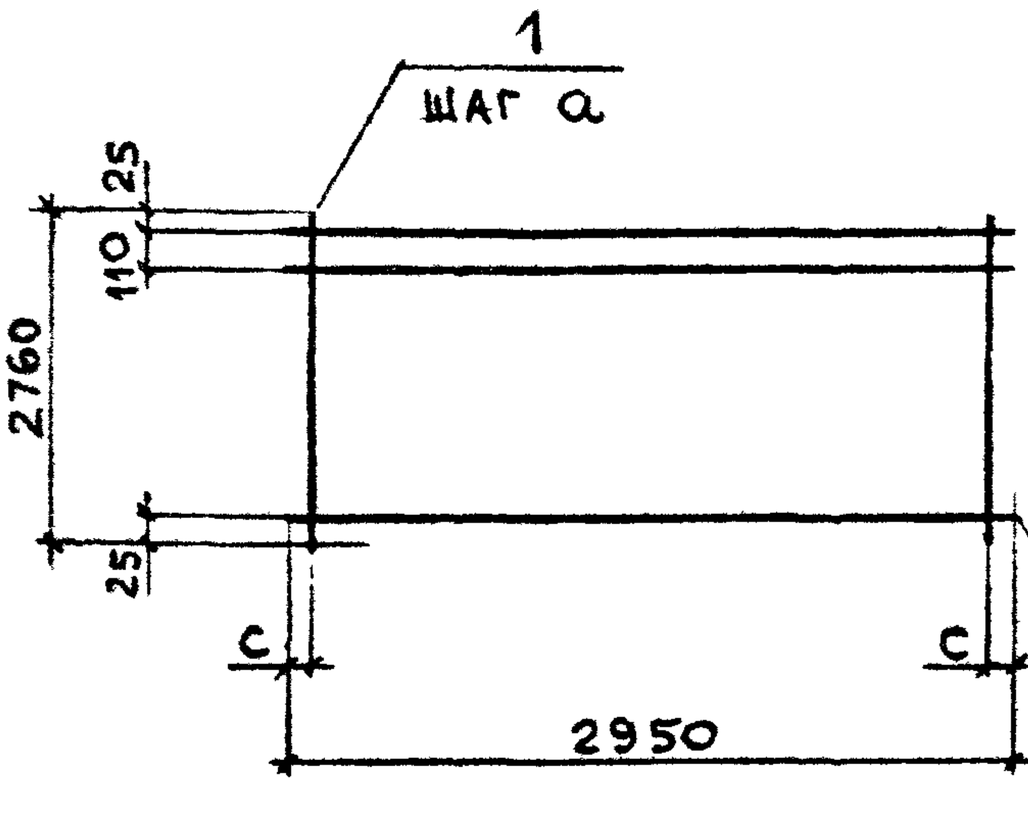

Марка	а, мм	с, мм
С1-9	200	75
С1-9-1		
С1-9-2		
С1-9-3	100	25
С1-9-4		

Марка	Поз.	Наименование	Кол.	Масса ед., кг	Общая масса, кг
С1-9	1	Ø5 Bp I, ℓ = 2760	15	0,38	11,9
	2	Ø5 Bp I, ℓ = 2950	15	0,41	
С1-9-1	1	Ø14 A III, ℓ = 2760	15	3,33	59,7
	2	Ø6 A I, ℓ = 2950	15	0,65	
С1-9-2	1	Ø16 A III, ℓ = 2760	15	4,36	75,2
	2	Ø6 A I, ℓ = 2950	15	0,65	
С1-9-3	1	Ø14 A III, ℓ = 2760	30	3,33	109,7
	2	Ø6 A I, ℓ = 2950	15	0,65	
С1-9-4	1	Ø16 A III, ℓ = 2760	30	4,36	148,4
	2	Ø8 A I, ℓ = 2950	15	1,17	

Арматура класса A-III, A-I по ГОСТ 5781-82
Арматура класса Bp-I по ГОСТ 6727-80*

Инв.№ подл. | Подпись и дата | Взам. инв. №

Нач. отд.	Бродский		3.006.1-2.87.4-9
Н. контр.	Умянцева		
Гл. спец.	Коротецкий		
Рук. гр.	Чумакова		Сетка С1-9 ... С1-9-4
Вед. инж.	Умянцева		Стадия: Р; Лист: ; Листов: 1
Инжен.	Фомичев		Харьковский Промстройниипроект
Провер.	Гурович		

https://zavodjbi.com/

https://zavodjbi.com/

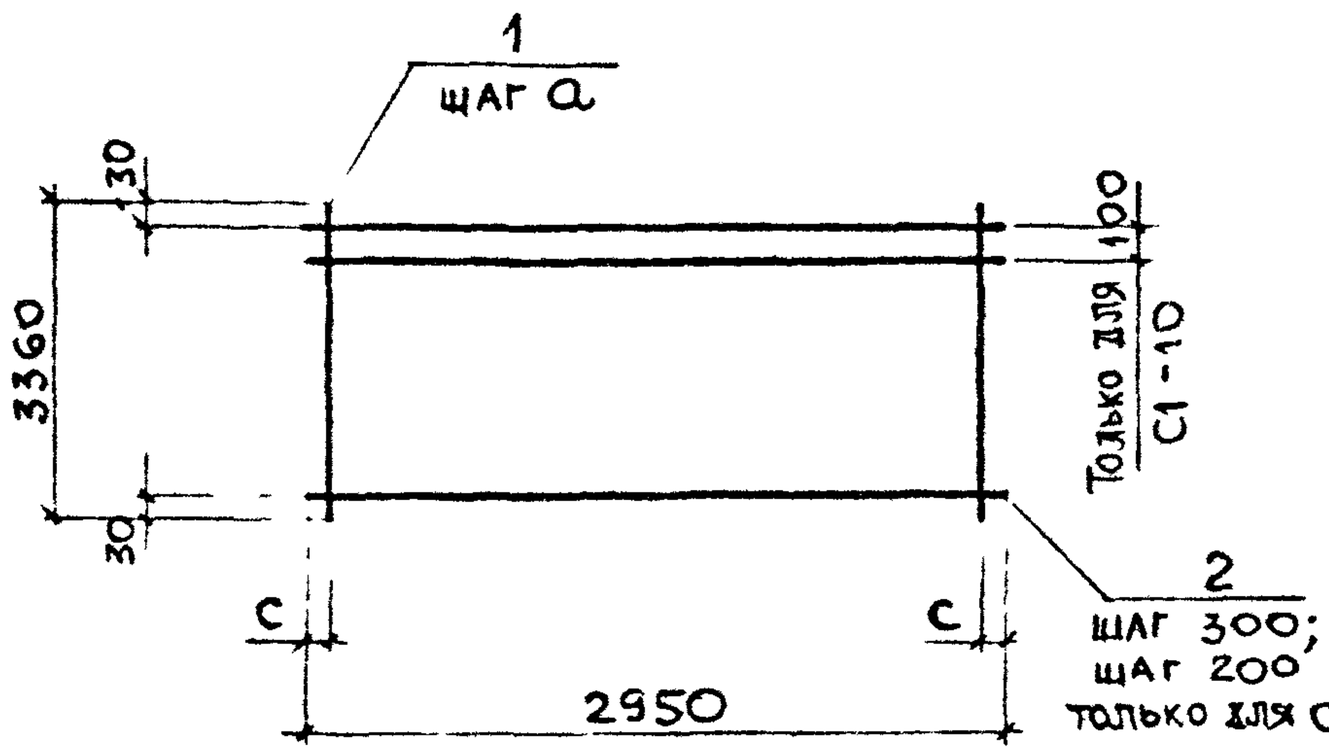

Марка	a, мм	c, мм
С1-10	200	75
С1-10-1		
С1-10-2	100	25
С1-10-3		
С1-10-4		

Марка	Поз.	Наименование	Кол.	Масса ед., кг	Общая масса, кг
С1-10	1	Ø5 Bp I, ℓ = 3360	15	0,47	14,4
	2	Ø5 Bp I, ℓ = 2950	18	0,41	
С1-10-1	1	Ø14 A III, ℓ = 3360	15	4,06	68,7
	2	Ø6 A I, ℓ = 2950	12	0,65	
С1-10-2	1	Ø14 A III, ℓ = 3360	30	4,06	135,8
	2	Ø8 A I, ℓ = 2950	12	1,17	
С1-10-3	1	Ø16 A III, ℓ = 3360	30	5,30	180,8
	2	Ø10 A I, ℓ = 2950	12	1,82	
С1-10-4	1	Ø18 A III, ℓ = 3360	30	6,71	223,1
	2	Ø10 A I, ℓ = 2950	12	1,82	

Арматура класса A-III, A-I по ГОСТ 5781-82
Арматура класса Bp I по ГОСТ 6727-80*

Нач. отд.	Бродский		
Н. контр.	Умянцева		
Гл. спец.	Коротецкий		
Рук. гр.	Чумакова		
Вед. инж.	Умянцева		
Инжен.	Фомичев		
Провер.	Гурович		

3.006.1-2.87.4-10

Сетка
С1-10 . . . С1-10-4

Стадия	Лист	Листов
Р		1

Харьковский Промстройниипроект

Инв. № подл. | Подпись и дата | Взам. инв. №

https://zavodjbi.com/

https://zavodjbi.com/

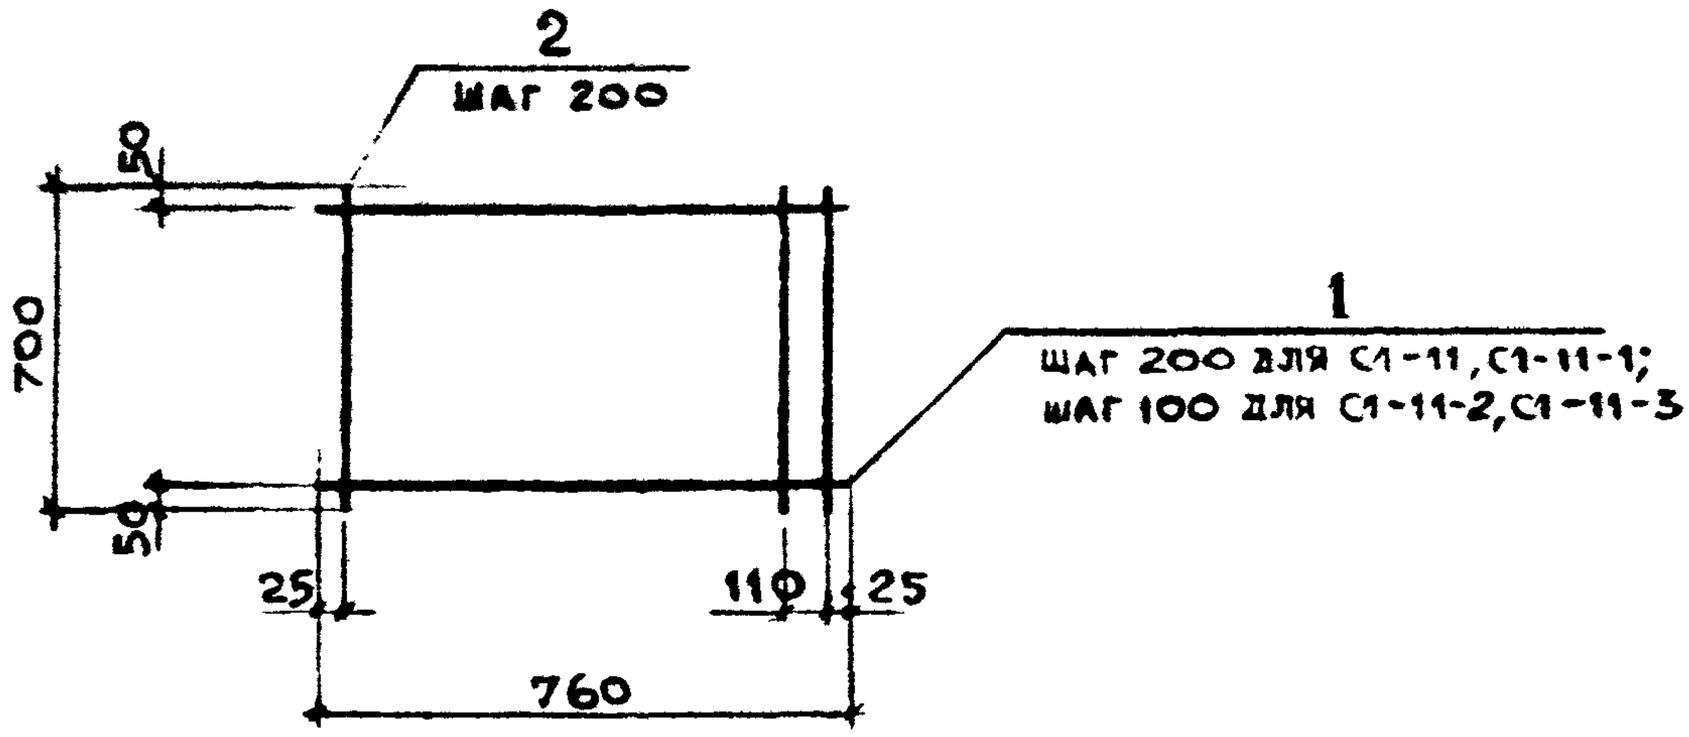

Марка	Поз.	Наименование	Кол.	Масса ед., кг	Общая масса, кг
С1-11	1	Ø5 Bp I, ℓ = 760	4	0,11	0,9
	2	Ø5 Bp I, ℓ = 700	5	0,10	
С1-11-1	1	Ø8 A III, ℓ = 760	4	0,30	1,5
	2	Ø4 Bp I, ℓ = 700	5	0,06	
С1-11-2	1	Ø8 A III, ℓ = 760	7	0,30	2,4
	2	Ø4 Bp I, ℓ = 700	5	0,06	
С1-11-3	1	Ø10 A III, ℓ = 760	7	0,47	3,8
	2	Ø5 Bp I, ℓ = 700	5	0,10	

Арматура класса А-III по ГОСТ 5781-82
Арматура класса Вр-I по ГОСТ 6727-80*

Инв. № подл. | Подпись и дата | Взам. инв. №

Нач. отд.	Бродский		
Н. контр.	Умянцева		
Гл. спец.	Костецкий		
Рук. гр.	Тумакова		
Вед. инж.	Умянцев		
Инжен.	Сомич		
Провер.	Гурович		

3.006.1-2.87.4-11

Сетка
С1-11 ... С1-11-3

Стадия	Лист	Листов
Р		1

Харьковский Промстройниипроект

22991-05 17

Формат А4

https://zavodjbi.com/

https://zavodjbi.com/

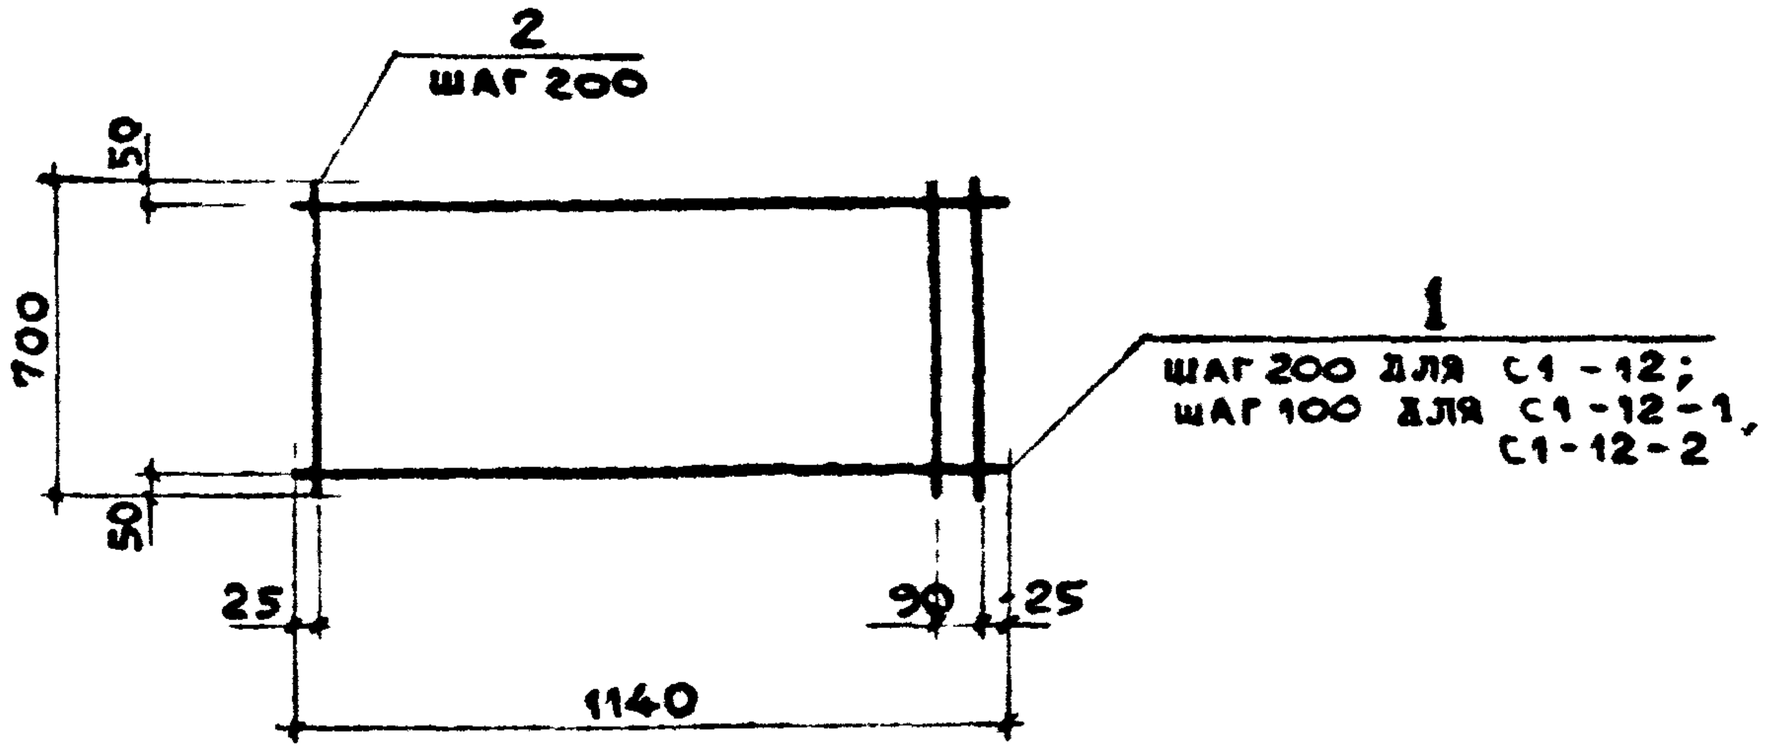

Марка	Поз.	Наименование	Кол.	Масса ед., кг	Общая масса, кг
С1-12	1	Ø5 Вр I, ℓ = 1140	4	0,16	1,3
	2	Ø5 Вр I, ℓ = 700	7	0,10	
С1-12-1	1	Ø8 A III, ℓ = 1140	7	0,45	3,6
	2	Ø4 Вр I, ℓ = 700	7	0,06	
С1-12-2	1	Ø10 A III, ℓ = 1140	7	0,70	5,6
	2	Ø5 Вр I, ℓ = 700	7	0,10	

Арматура класса А-III по гост 5781-82
Арматура класса Вр-I по гост 6727-80*

Инв.№ подл. | Подпись и дата | Взам.инв.№

Нач.отд.	Бродский			3.006.1-2.87.4-12
Н.контр.	Умянцева			
Гл.спец.	Коротецкий			
Рук.гр.	Чумакова			Стадия: Р; Лист: ; Листов: 1
Вед.инж.	Умянцева			Сетка С1-12 ... С1-12-2
Инженер	Омичев			Харьковский Промстройниипроект
Провер.	Гурович			

22991-05 18

Формат А4

https://zavodjbi.com/

https://zavodjbi.com/

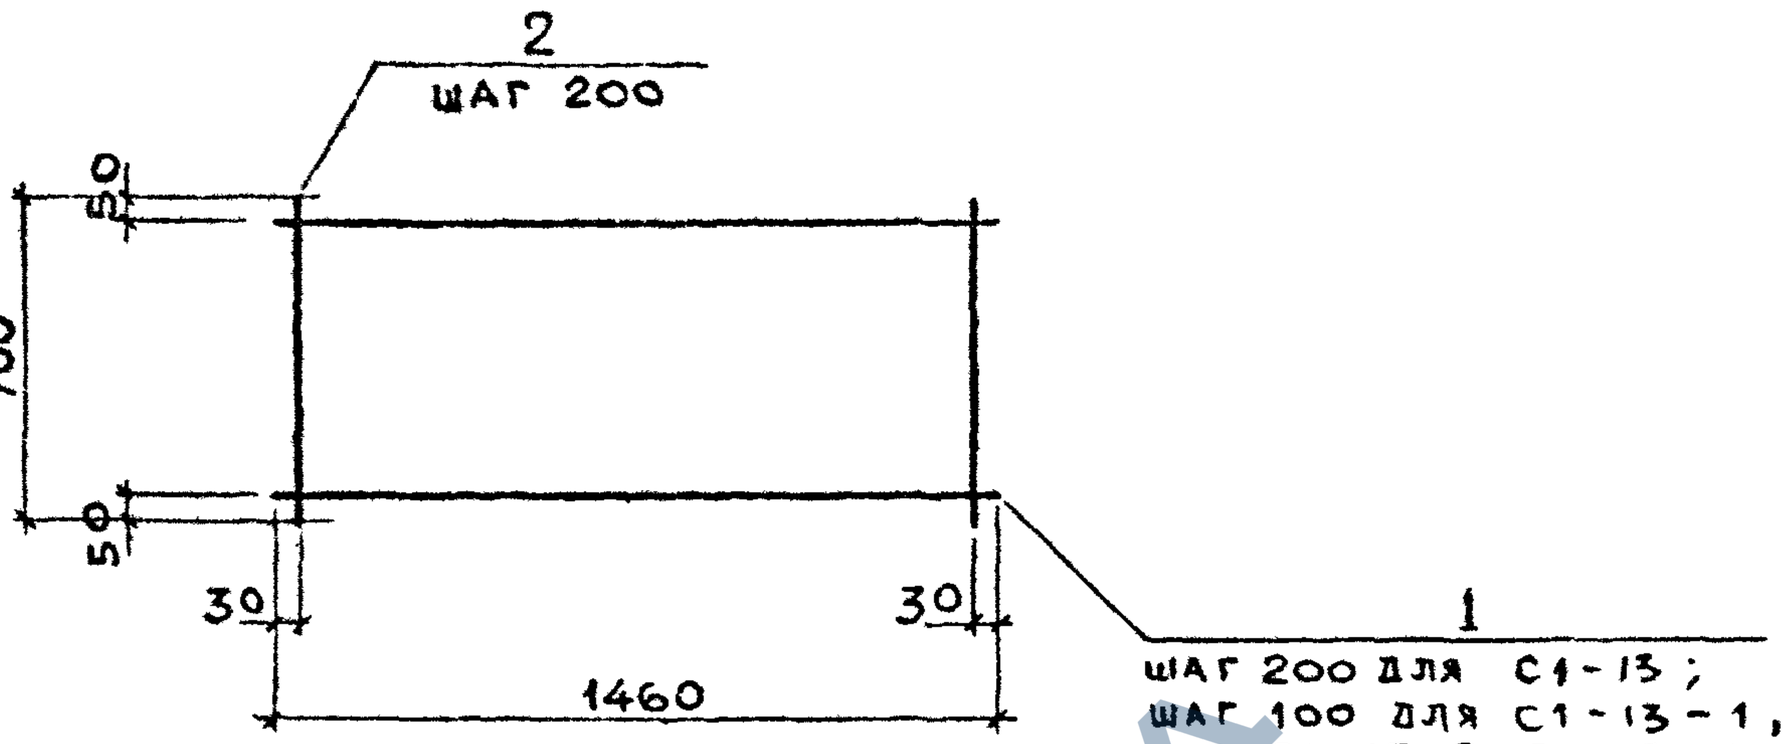

Марка	Поз.	Наименование	Кол.	Масса ед., кг	Общая масса, кг
С1-13	1	Ø5 Bp I, ℓ = 1460	4	0,20	1,6
	2	Ø5 Bp I, ℓ = 700	8	0,10	
С1-13-1	1	Ø8 A III, ℓ = 1460	7	0,58	4,5
	2	Ø4 Bp I, ℓ = 700	8	0,06	
С1-13-2	1	Ø10 A III, ℓ = 1460	7	0,90	7,1
	2	Ø5 Bp I, ℓ = 700	8	0,10	
С1-13-3	1	Ø12 A III, ℓ = 1460	7	1,30	9,9
	2	Ø5 Bp I, ℓ = 700	8	0,10	

Арматура класса А-III по ГОСТ 5781-82
Арматура класса Вр-I по ГОСТ 6727-80*

Инв.№ подл. | Подпись и дата | Взам.инв.№

Нач.отд.	Бродский		3.006.1-2.87.4-13
Н.контр.	Умянцева		
Гл.спец.	Коротецкий		
Рук.гр.	Чумакова		Сетка С1-13 ... С1-13-3
Вед.инж.	Умянцева		Стадия Р; Лист; Листов 1
Инжен.	Фомичев		Харьковский Промстройниипроект
Провер.	Гурович		

https://zavodjbi.com/

https://zavodjbi.com/

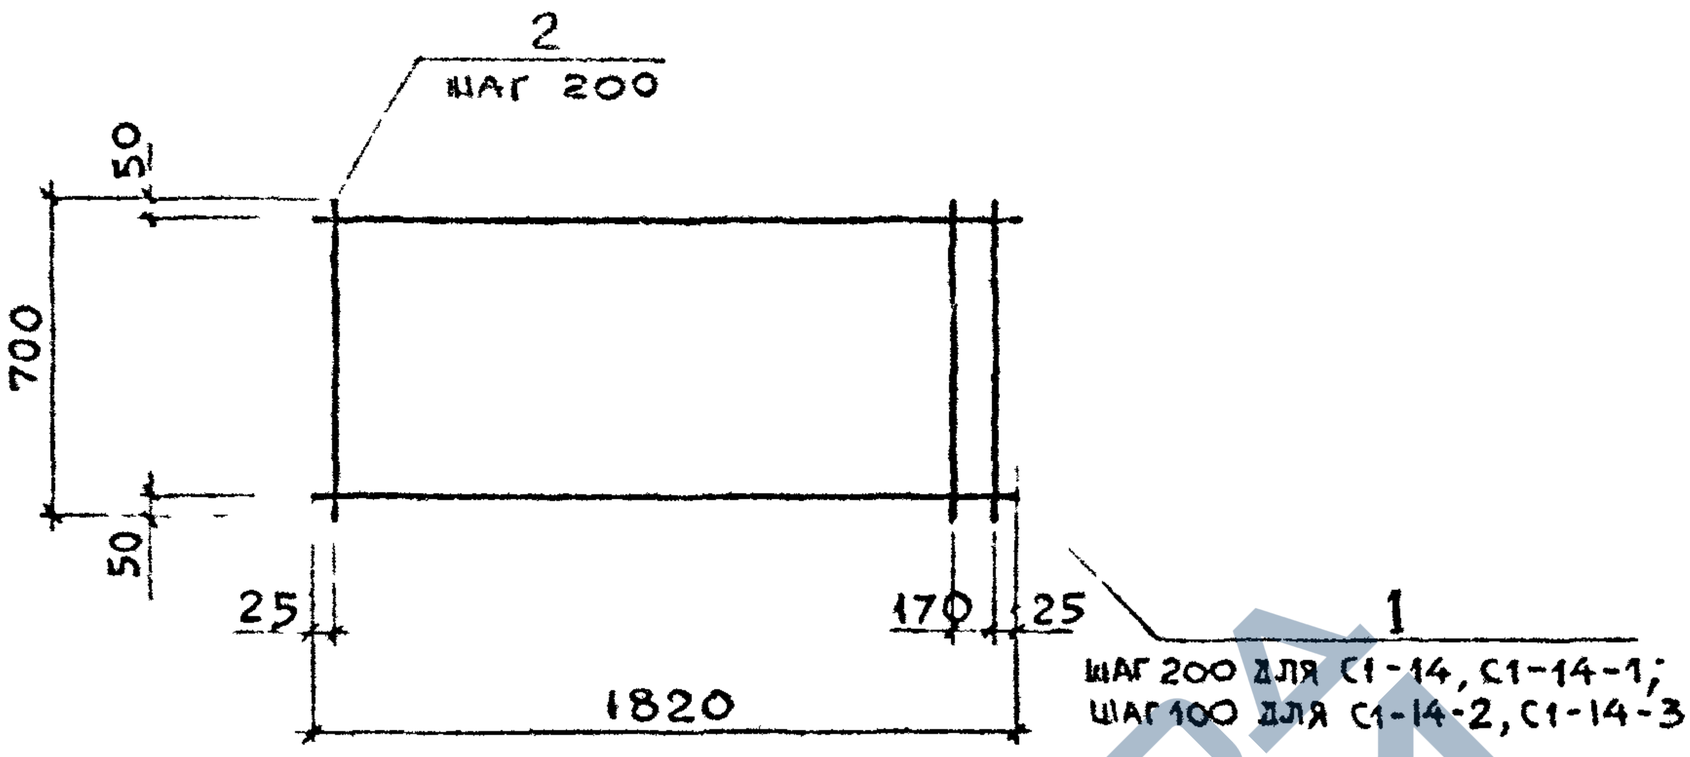

Марка	Поз.	Наименование	Кол.	Масса ед., кг	Общая масса, кг
С1-14	1	Ø5 Вр I, ℓ = 1820	4	0,25	2,0
	2	Ø5 Вр I, ℓ = 700	10	0,10	
С1-14-1	1	Ø12 A III, ℓ = 1820	4	1,62	7,1
	2	Ø4 Вр I, ℓ = 700	10	0,06	
С1-14-2	1	Ø10 A III, ℓ = 1820	7	1,12	8,8
	2	Ø5 Вр I, ℓ = 700	10	0,10	
С1-14-3	1	Ø12 A III, ℓ = 1820	7	1,62	12,3
	2	Ø5 Вр I, ℓ = 700	10	0,10	

Арматура класса А-III по ГОСТ 5781-82
Арматура класса Вр-I по ГОСТ 6727-80*

Нач. отд.	Бродский		3.006.1-2.87.4-14
Н. контр.	Уманцева		
Гл. спец.	Коротецкий		
Рук. гр.	Чумакова		Сетка С1-14 ... С1-14-3
Вед. инж.	Уманцева		
Инжен.	Фомичёв		
Провер.	Гурович		

Стадия	Лист	Листов
Р		1

Харьковский Промстройниипроект

Инв. № подл. | Подпись и дата | Взам. инв. №

https://zavodjbi.com/

https://zavodjbi.com/

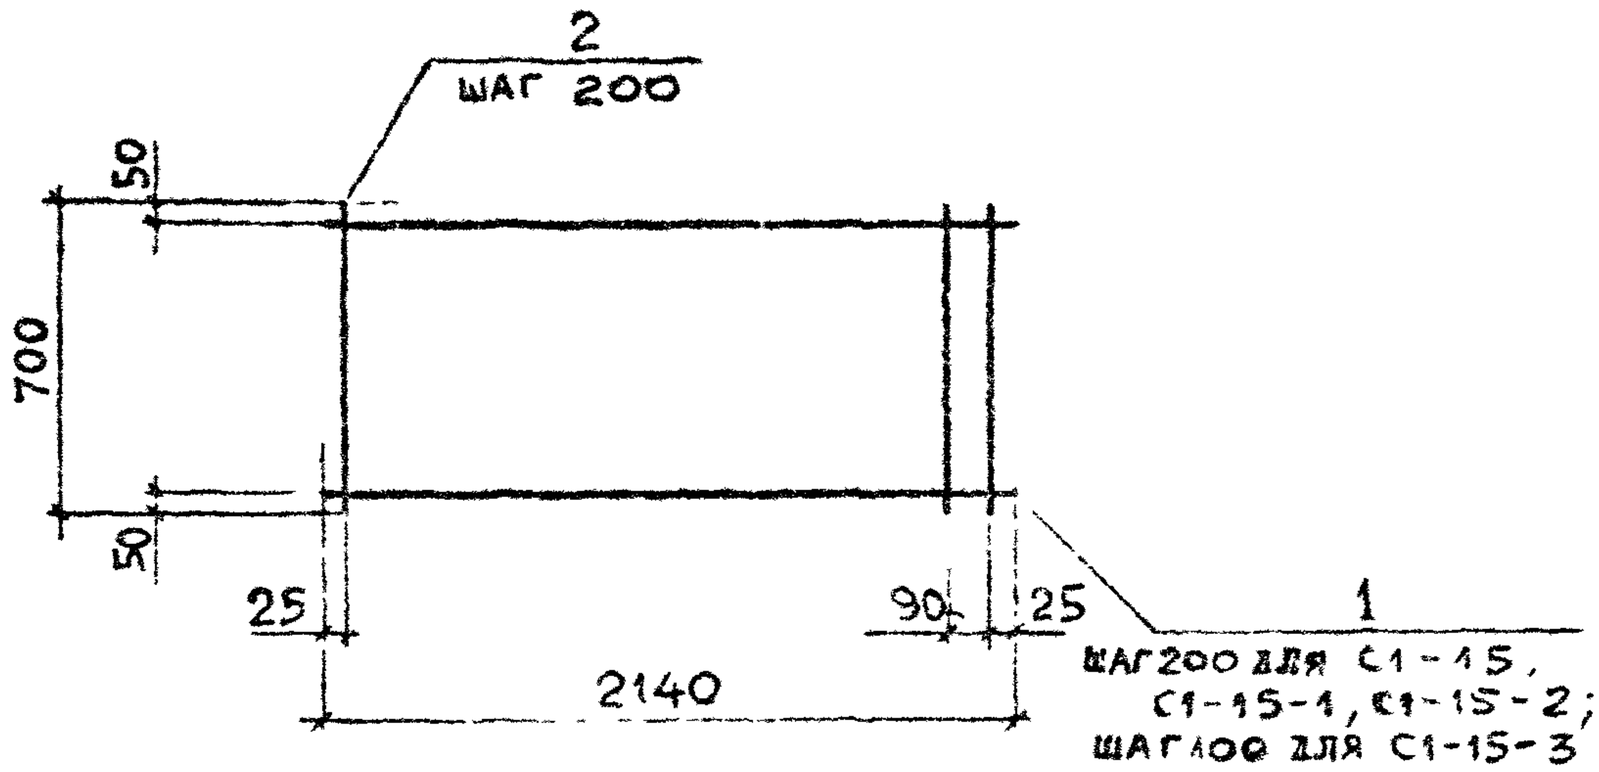

Марка	Поз.	Наименование	Кол.	Масса ед., кг	Общая масса, кг
С1-15	1	Ø5 Bp I, ℓ = 2140	4	0,30	2,4
	2	Ø5 Bp I, ℓ = 700	12	0,10	
С1-15-1	1	Ø12 A III, ℓ = 2140	4	1,90	8,3
	2	Ø4 Bp I, ℓ = 700	12	0,06	
С1-15-2	1	Ø14 A III, ℓ = 2140	4	2,59	12,3
	2	Ø6 A I, ℓ = 700	12	0,16	
С1-15-3	1	Ø12 A III, ℓ = 2140	7	1,90	15,2
	2	Ø6 A I, ℓ = 700	12	0,16	

Арматура класса A-III, A-I по гост 5781-82
Арматура класса Bp-I по гост 6727-80

Инв. № подл. | Подпись и дата | Взам. инв. №

Нач. отд.	Бродский		3.006.1-2.87.4-15
Н. контр.	Уманцева		
Гл. спец.	Коротецкий		
Рук. гр.	Чумакова		
Гл. инж.	Уманцева		
Инженер	Фомичев		Сетка С1-15 ... С1-15-3
Пробер.	Гурович		

Стадия	Лист	Листов
Р		1

Харьковский Промстройниипроект

22991-05 21

Формат А4

https://zavodjbi.com/

https://zavodjbi.com/

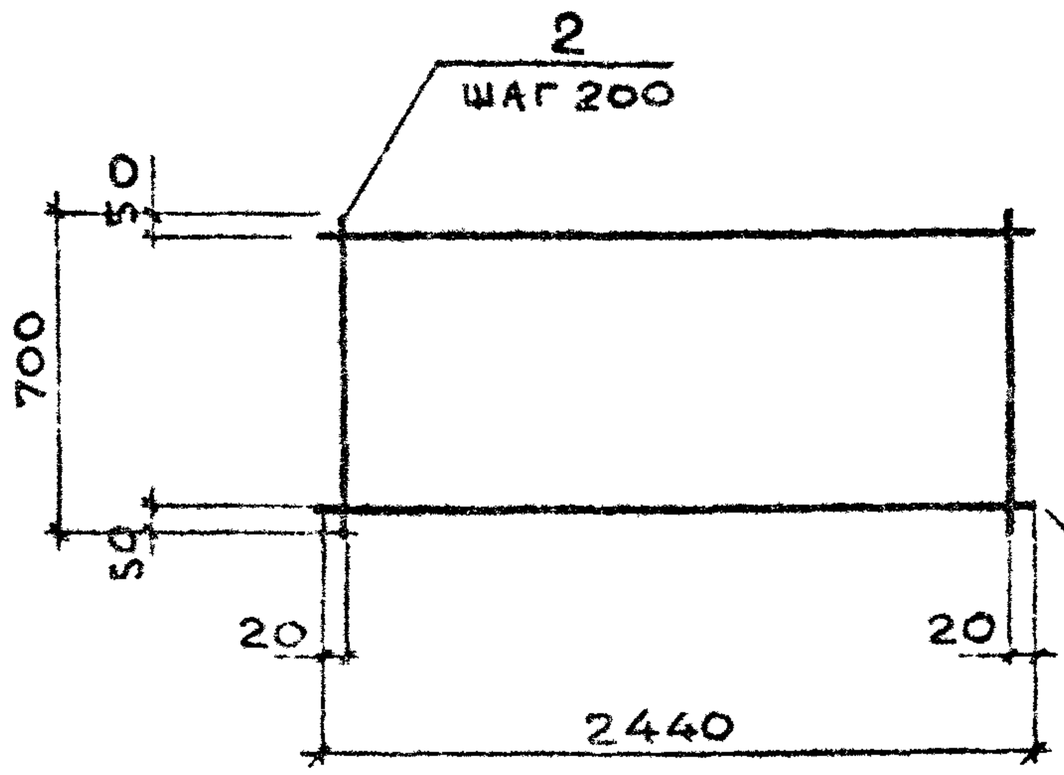

Марка	Поз.	Наименование	Кол.	Масса ед., кг	Общая масса, кг
С1-16	1	Ø5 Вр I, ℓ = 2440	4	0,34	2,7
	2	Ø5 Вр I, ℓ = 700	13	0,10	
С1-16-1	1	Ø12 A III, ℓ = 2440	4	2,17	10,0
	2	Ø5 Вр I, ℓ = 700	13	0,10	
С1-16-2	1	Ø12 A III, ℓ = 2440	7	2,17	17,3
	2	Ø6 A I, ℓ = 700	13	0,16	
С1-16-3	1	Ø14 A III, ℓ = 2440	7	2,95	22,7
	2	Ø6 A I, ℓ = 700	13	0,16	

Арматура класса A-III, A-I по ГОСТ 5781-82
Арматура класса Вр-I по ГОСТ 6727-80*

Инв.№ подл.	Подпись и дата	Взам. инв. №		

Нач. отд.	Бродский			3.006.1-2.87.4-16
Н. контр.	Умянцева			
Гл. спец.	Коротецкий			
Рук. гр.	Чумакова			Сетка С1-16 ... С1-16-3
Вед. инж.	Умянцева			Стадия: Р; Лист: ; Листов: 1
Инжен.	Фомичев			Харьковский Промстройниипроект
Провер.	Гурович			

22991-05 22

Формат А4

https://zavodjbi.com/

https://zavodjbi.com/

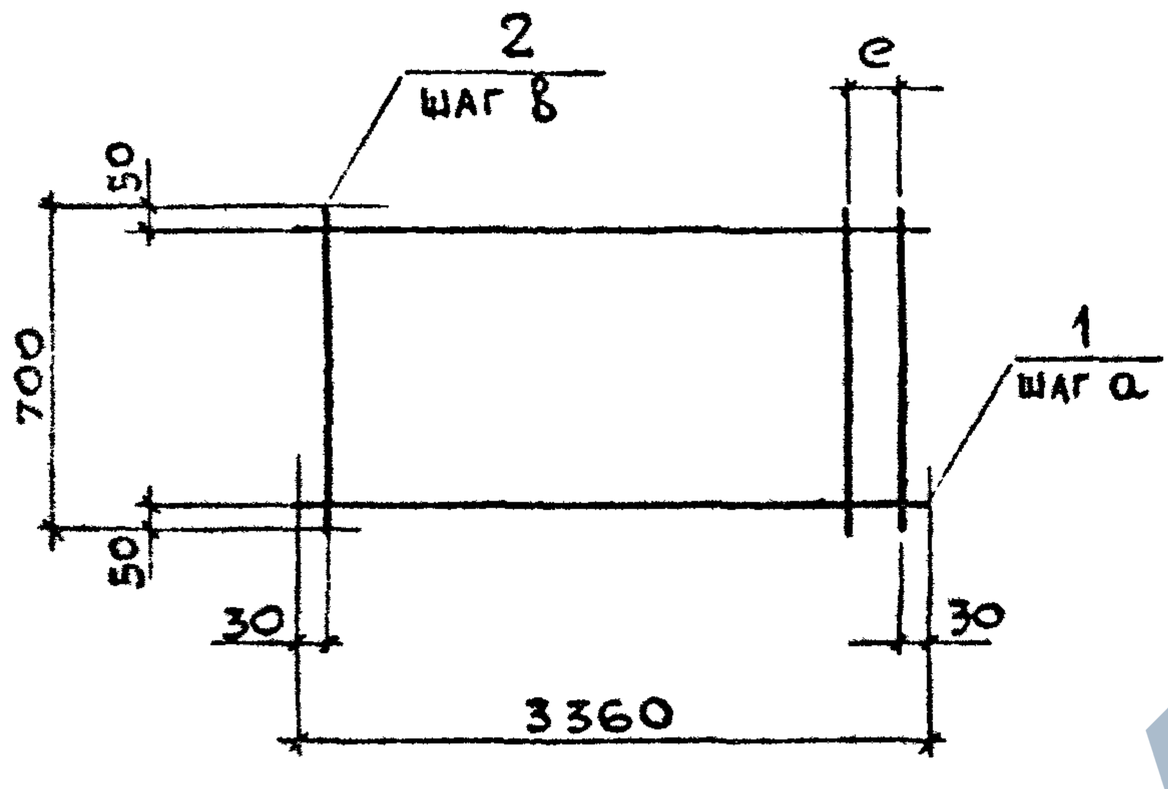

Марка	а, мм	в, мм	е, мм
С1-18	200	200	100
С1-18-1		300	—
С1-18-2	100		
С1-18-3			
С1-18-4			

Марка	Поз.	Наименование	Кол.	Масса ед., кг	Общая масса, кг
С1-18	1	Ø5Bpl, ℓ = 3360	4	0,47	3,7
	2	Ø5Bpl, ℓ = 700	18	0,10	
С1-18-1	1	Ø14AIII, ℓ = 3360	4	4,06	18,2
	2	Ø6AI, ℓ = 700	12	0,16	
С1-18-2	1	Ø14AIII, ℓ = 3360	7	4,06	31,8
	2	Ø8AI, ℓ = 700	12	0,28	
С1-18-3	1	Ø16AIII, ℓ = 3360	7	5,30	42,3
	2	Ø10AI, ℓ = 700	12	0,43	
С1-18-4	1	Ø18AIII, ℓ = 3360	7	6,71	52,1
	2	Ø10AI, ℓ = 700	12	0,43	

Арматура класса A-III, A-I по гост 5781-82
Арматура класса Bp-I по гост 6727-80*

Инв.№ подл. | Подпись и дата | Взам.инв.№

Нач.отд.	Бродский		
Н.контр.	Уманцева		
Гл.спец.	Коростецкий		
Рук.гр.	Чумакова		
Вед.инж.	Уманцева		
Инжен.	Фомичев		
Провер.	Гурович		

3.006.1-2.87.4-18

Сетка
С1-18 ... С1-18-4

Стадия	Лист	Листов
Р		1

Харьковский Промстройниипроект

https://zavodjbi.com/

https://zavodjbi.com/

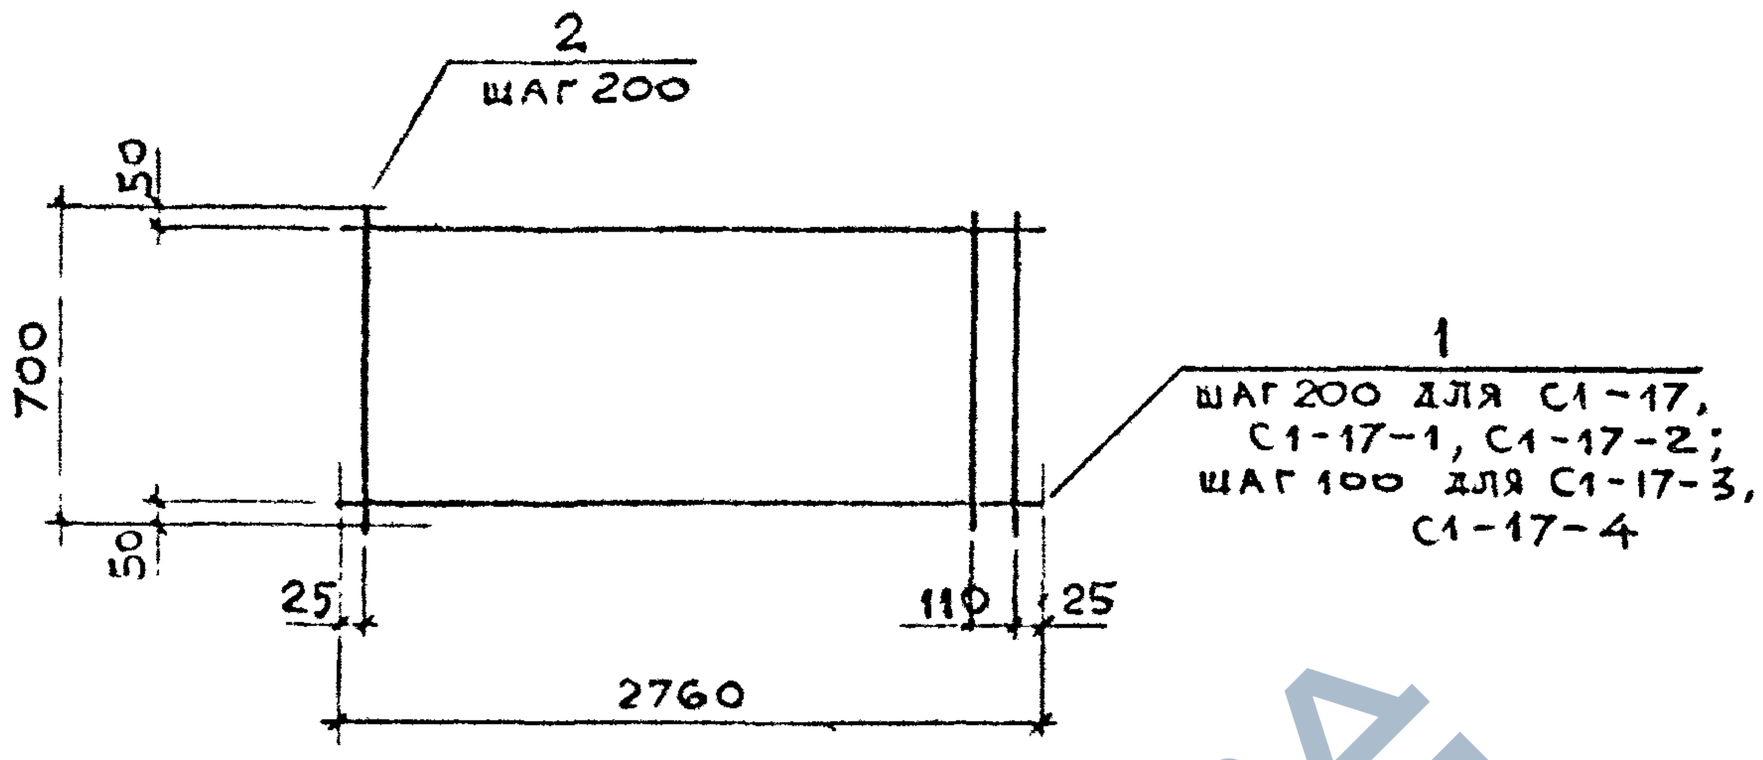

Марка	Поз.	Наименование	Кол.	Масса ед., кг	Общая масса, кг
С1-17	1	Ø5 Bp I, ℓ = 2760	4	0,38	3,0
	2	Ø5 Bp I, ℓ = 700	15	0,10	
С1-17-1	1	Ø14 A III, ℓ = 2760	4	3,33	15,7
	2	Ø6 A I, ℓ = 700	15	0,16	
С1-17-2	1	Ø16 A III, ℓ = 2760	4	4,36	19,8
	2	Ø6 A I, ℓ = 700	15	0,16	
С1-17-3	1	Ø14 A III, ℓ = 2760	7	3,33	25,7
	2	Ø6 A I, ℓ = 700	15	0,16	
С1-17-4	1	Ø16 A III, ℓ = 2760	7	4,36	34,7
	2	Ø8 A I, ℓ = 700	15	0,28	

Арматура класса A-III, A-I по ГОСТ 5781-82
Арматура класса Bp-I по ГОСТ 6727-80*

Нач. отд.	Бродский			3.006.1-2.87.4-17
Н. контр.	Умянцева			
Гл. спец.	Коротецкий			
Рук. гр.	Чумакова			Сетка С1-17 ... С1-17-4
Вед. инж.	Умянцева			Стадия: Р; Лист; Листов
Инжен.	Фомичев			Харьковский Промстройниипроект
Провер.	Гурович			

Инв. № подл. | Подпись и дата | Взам. инв. №

https://zavodjbi.com/

https://zavodjbi.com/

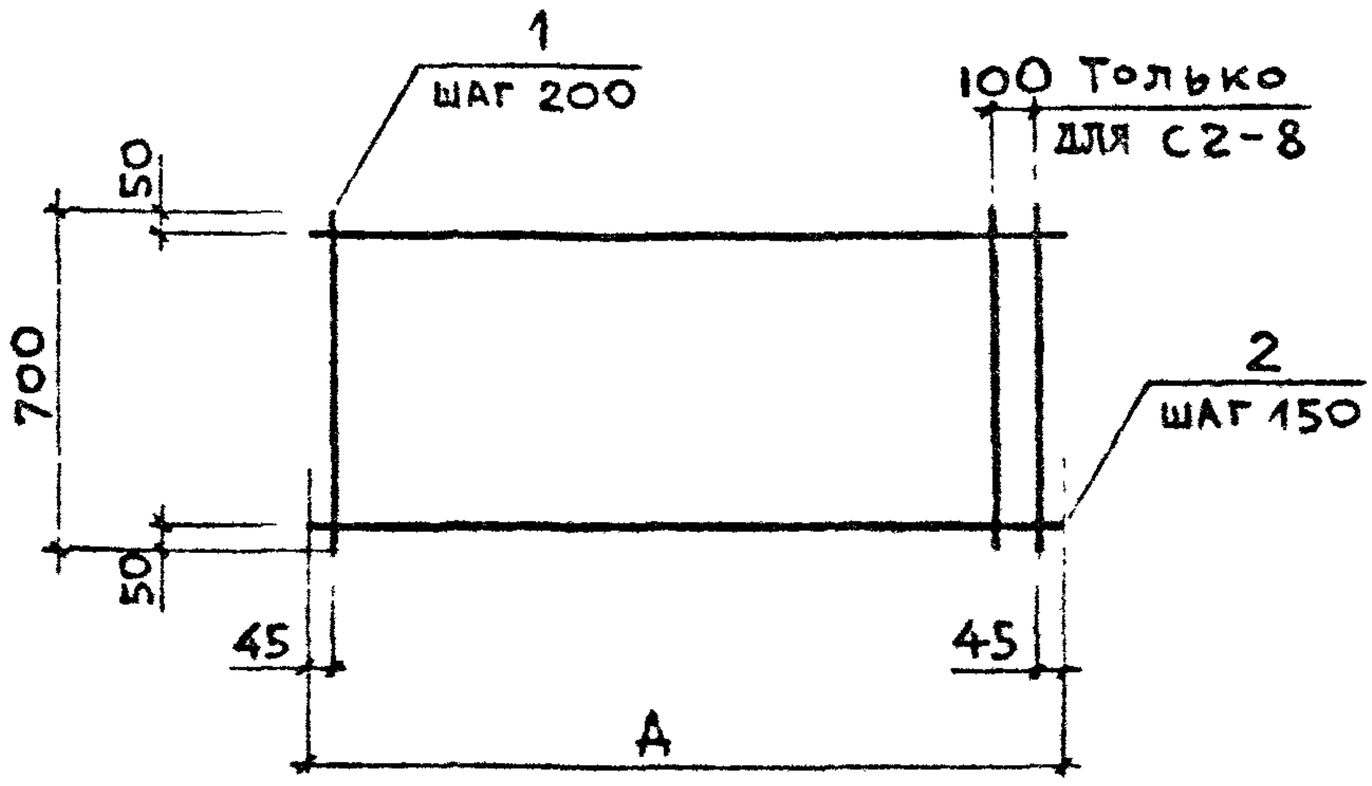

Марка	А, мм
С2-6	890
С2-7	1290
С2-8	1590
С2-9	1890
С2-10	2490

Марка	Поз.	Наименование	Кол.	Масса ед., кг	Общая масса, кг
С2-6	1	Ø4 Вр I, ℓ = 700	5	0,06	0,7
	2	Ø4 Вр I, ℓ = 890	5	0,08	
С2-7	1	Ø4 Вр I, ℓ = 700	7	0,06	1,0
	2	Ø4 Вр I, ℓ = 1290	5	0,12	
С2-8	1	Ø4 Вр I, ℓ = 700	9	0,06	1,2
	2	Ø4 Вр I, ℓ = 1590	5	0,14	
С2-9	1	Ø4 Вр I, ℓ = 700	10	0,06	1,4
	2	Ø4 Вр I, ℓ = 1890	5	0,17	
С2-10	1	Ø4 Вр I, ℓ = 700	13	0,06	1,9
	2	Ø4 Вр I, ℓ = 2490	5	0,22	

Арматура класса Вр-I по ГОСТ 6727-80

Инв.№ подл. | Подп. и дата | Взам. инв. №

Нач. отд.	Ерсакин			3.006.1-2.87.4-20
Н. контр.	Умышева			
Гл. спец.	Костешкин			
Рук. гр.	Чуракова			Сетка С2-6 ... С2-10
Зав. лаб.	Умышева			Стадия: Р; Лист: ; Листов: 1
Инженер	Фомичев			Харьковский Промстройниипроект
Провер.	Гурович			

22991-05 26

Формат А4

https://zavodjbi.com/

https://zavodjbi.com/

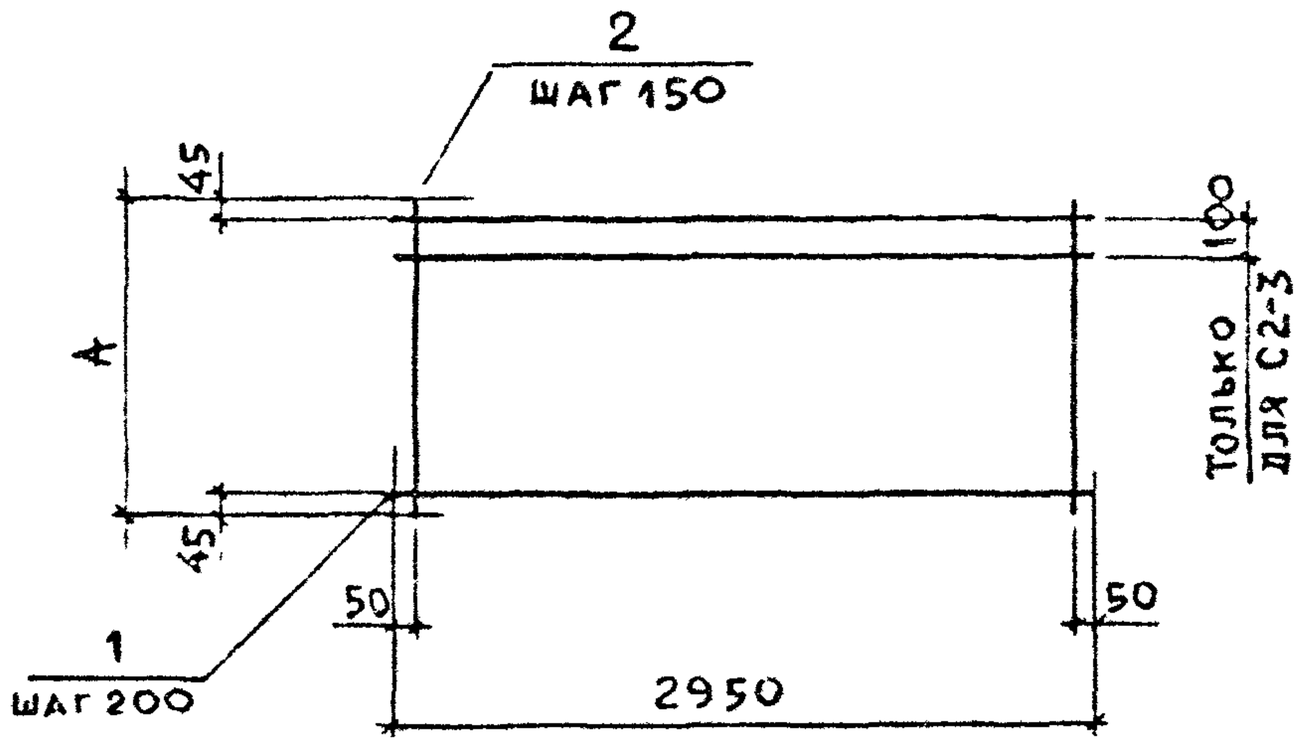

Марка	А, мм
С2-1	890
С2-2	1290
С2-3	1590
С2-4	1890
С2-5	2490

Марка	Поз.	Наименование	Кол.	Масса ед., кг	Общая масса, кг
С2-1	1	Ø4Bpl, ℓ=2950	5	0,27	3,0
	2	Ø4Bpl, ℓ=890	20	0,08	
С2-2	1	Ø4Bpl, ℓ=2950	7	0,27	4,3
	2	Ø4Bpl, ℓ=1290	20	0,12	
С2-3	1	Ø4Bpl, ℓ=2950	9	0,27	5,2
	2	Ø4Bpl, ℓ=1590	20	0,14	
С2-4	1	Ø4Bpl, ℓ=2950	10	0,27	6,1
	2	Ø4Bpl, ℓ=1890	20	0,17	
С2-5	1	Ø4Bpl, ℓ=2950	13	0,27	7,9
	2	Ø4Bpl, ℓ=2490	20	0,22	

Арматура класса Bp-I по ГОСТ 6727-80

Инв.№ подл. | Подпись и дата | Взам. инв. №

Нач.отд.	Бродский			3.006.1-2.87.4-19
Н.контр.	Умянцева			
Гл.спец.	Коротецкий			
Рук.гр.	Чумакова			Сетка С2-1... С2-5
Вед.инж.	Умянцева			
Инжен.	Фомичев			
Провер.	Гурович			

Стадия	Лист	Листов
Р		1

Харьковский Промстройниипроект

22991-05 25

Формат А4

https://zavodjbi.com/

https://zavodjbi.com/

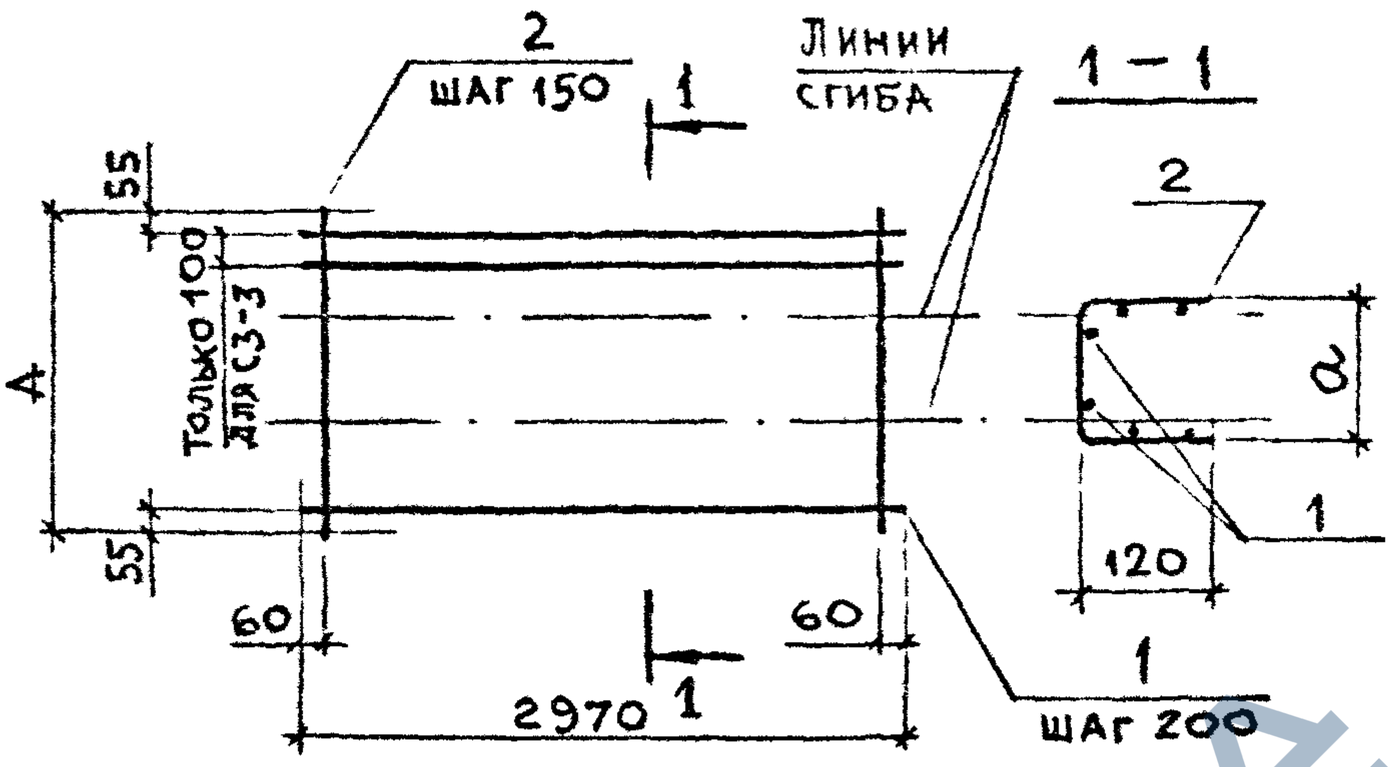

Марка	А, мм	а, мм
С3-1	1110	870
С3-2	1510	1270
С3-3	1810	1570
С3-4	2110	1870
С3-5	2710	2470

Марка	Поз.	Наименование	Кол.	Масса ед., кг	Общая масса, кг
С3-1	1	Ø4 Bp I, ℓ = 2970	6	0,27	3,6
	2	Ø4 Bp I, ℓ = 1110	20	0,10	
С3-2	1	Ø4 Bp I, ℓ = 2970	8	0,27	5,0
	2	Ø4 Bp I, ℓ = 1510	20	0,14	
С3-3	1	Ø4 Bp I, ℓ = 2970	10	0,27	5,9
	2	Ø4 Bp I, ℓ = 1810	20	0,16	
С3-4	1	Ø4 Bp I, ℓ = 2970	11	0,27	6,8
	2	Ø4 Bp I, ℓ = 2110	20	0,19	
С3-5	1	Ø4 Bp I, ℓ = 2970	14	0,27	8,6
	2	Ø4 Bp I, ℓ = 2710	20	0,24	

Арматура класса Bp-I по ГОСТ 6727-80

Инв.№ подл. | Подпись и дата | Взам.инв.№

Нач.отд.	Бродский		
Н.контр.	Умакцева		
Гл.спец.	Коротецкая		
Рук.гр.	Чупахова		
Сред.инж.	Умакцева		
Инжен.	Фомичев		
Провер.	Гурович		

3.006.1-2.87.4-21

Сетка С3-1...С3-5

Стадия	Лист	Листов
Р		1

Харьковский Промстройниипроект

https://zavodjbi.com/

https://zavodjbi.com/

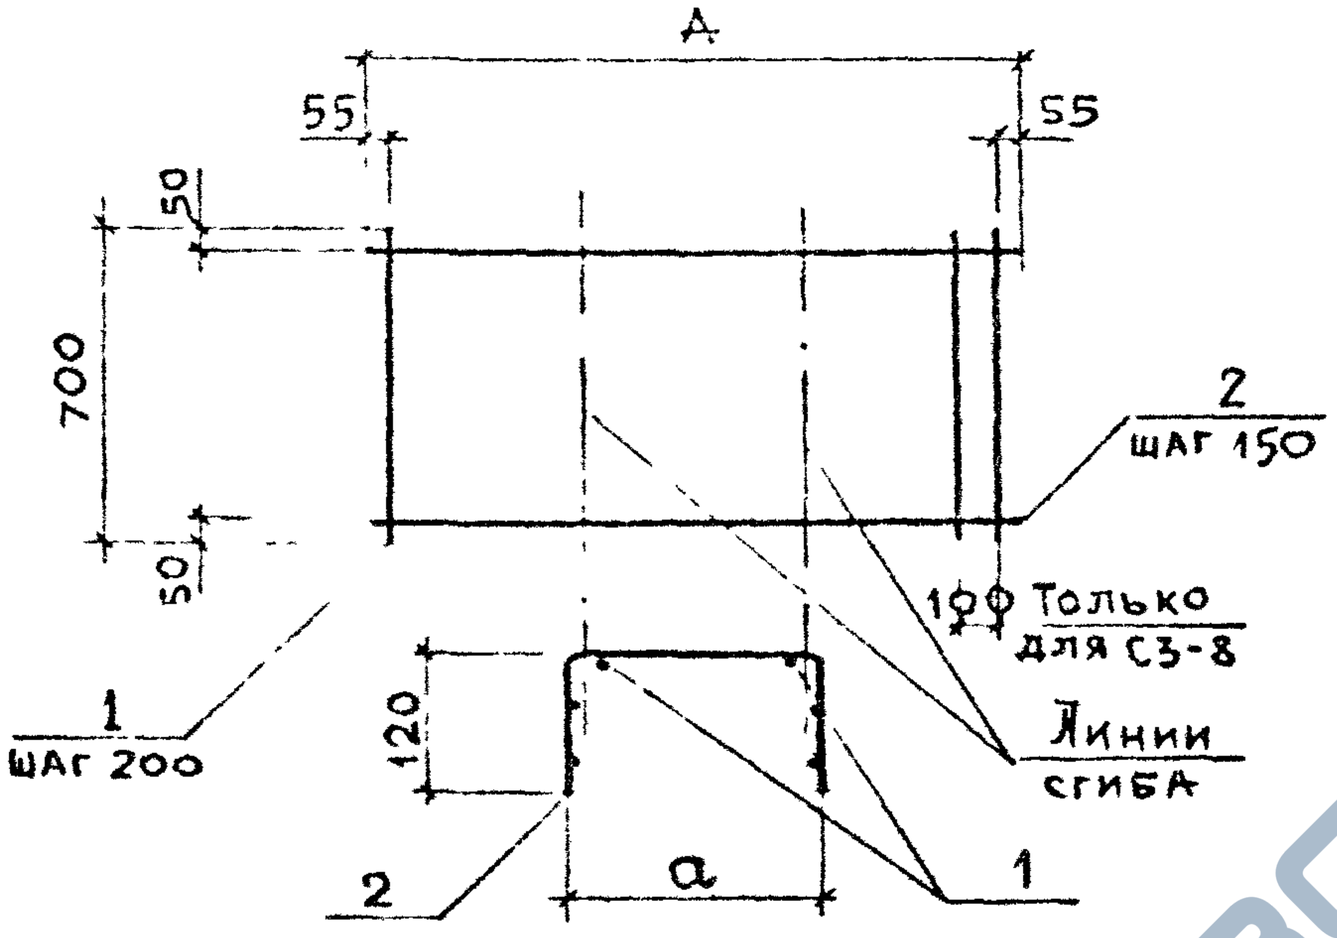

Марка	А, мм	а, мм
С3-6	1110	870
С3-7	1510	1270
С3-8	1810	1570
С3-9	2110	1870
С3-10	2710	2470

Марка	Поз.	Наименование	Кол.	Масса ед., кг	Общая масса, кг
С3-6	1	Ø4 Вр I, ℓ = 700	6	0,06	0,9
	2	Ø4 Вр I, ℓ = 1110	5	0,10	
С3-7	1	Ø4 Вр I, ℓ = 700	8	0,06	1,2
	2	Ø4 Вр I, ℓ = 1510	5	0,14	
С3-8	1	Ø4 Вр I, ℓ = 700	10	0,06	1,4
	2	Ø4 Вр I, ℓ = 1810	5	0,16	
С3-9	1	Ø4 Вр I, ℓ = 700	11	0,06	1,6
	2	Ø4 Вр I, ℓ = 2110	5	0,19	
С3-10	1	Ø4 Вр I, ℓ = 700	14	0,06	2,0
	2	Ø4 Вр I, ℓ = 2710	5	0,24	

Арматура класса Вр-I по ГОСТ 6727-80*

Нач. отд.	Бродский		3.006.1-2.87.4-22
Н. контр.	Уманцева		
Гл. спец.	Коротецкий		
Рук. гр.	Чумакова		Сетка С3-6...С3-10
Вед. инж.	Уманцева		
Инжен.	Фомичев		
Провер.	Гурович		

Стадия	Лист	Листов
Р		1

Харьковский Промстройниипроект

Инв. № подл. | Подпись и дата | Взам. инв. №

https://zavodjbi.com/

https://zavodjbi.com/

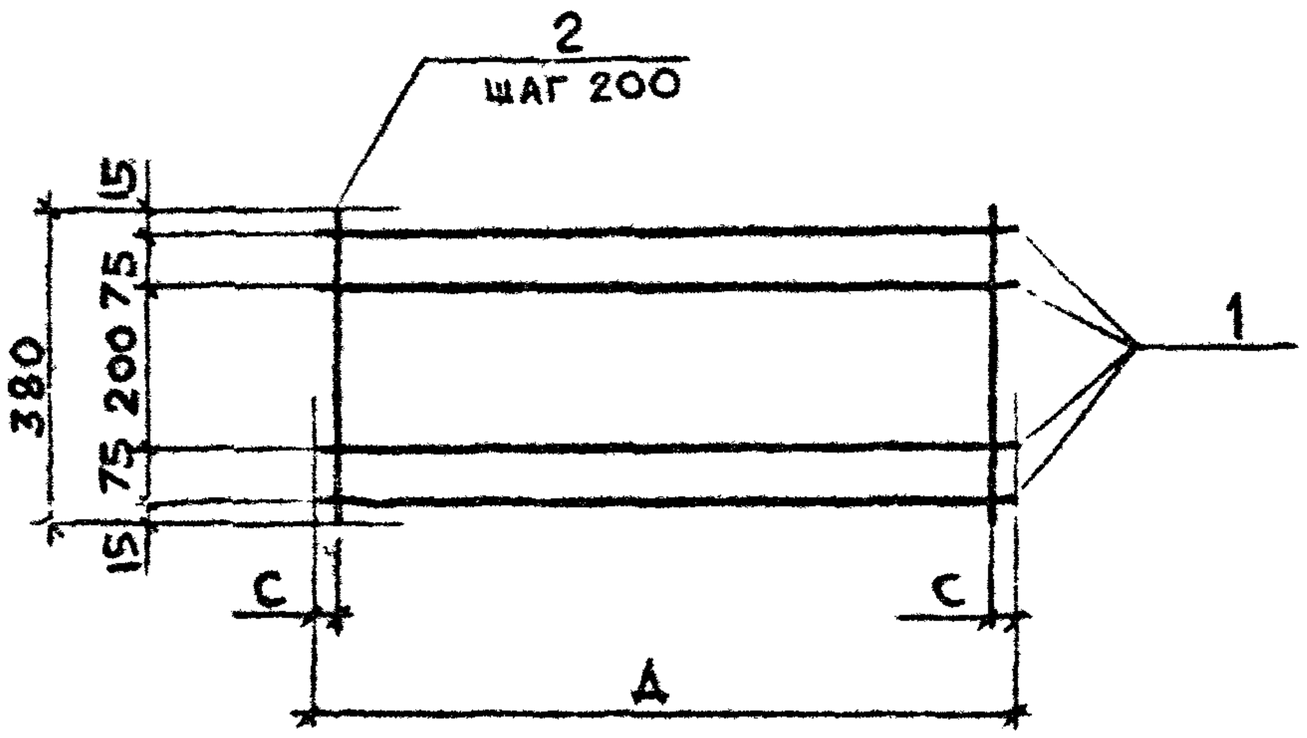

Марка	A, мм	C, мм
С4-1	620	10
С4-2	770	85
С4-3	980	90
С4-4	1360	80
С4-5	1680	40

Марка	Поз.	Наименование	Кол.	Масса ед., кг	Общая масса, кг
С4-1	1	Ø6AIII, ℓ = 620	4	0,14	0,7
	2	Ø4BpI, ℓ = 380	4	0,03	
С4-2	1	Ø6AIII, ℓ = 770	4	0,17	0,8
	2	Ø4BpI, ℓ = 380	4	0,03	
С4-3	1	Ø6AIII, ℓ = 980	4	0,22	1,0
	2	Ø4BpI, ℓ = 380	5	0,03	
С4-4	1	Ø6AIII, ℓ = 1360	4	0,30	1,4
	2	Ø4BpI, ℓ = 380	7	0,03	
С4-5	1	Ø6AIII, ℓ = 1680	4	0,37	1,8
	2	Ø4BpI, ℓ = 380	9	0,03	

Арматура класса A-III по ГОСТ 5781-82
Арматура класса Bp-I по ГОСТ 6727-80*

Инв.№ подл. | Подпись и дата | Взам.инв.№

Нач.отд.	Бродский			3.006.1-2.87.4-23
Н.контр.	Умянцева			
Гл.спец.	Горобецкий			
Рук.гр.	Чугакова			Сетка С4-1...С4-5
Вед.инж.	Умянцева			Стадия: Р; Лист: ; Листов: 1
Инжен.	Фомичев			Харьковский Промстройниипроект
Провер.	Гурович			

22991-05 29

Формат 4

https://zavodjbi.com/

https://zavodjbi.com/

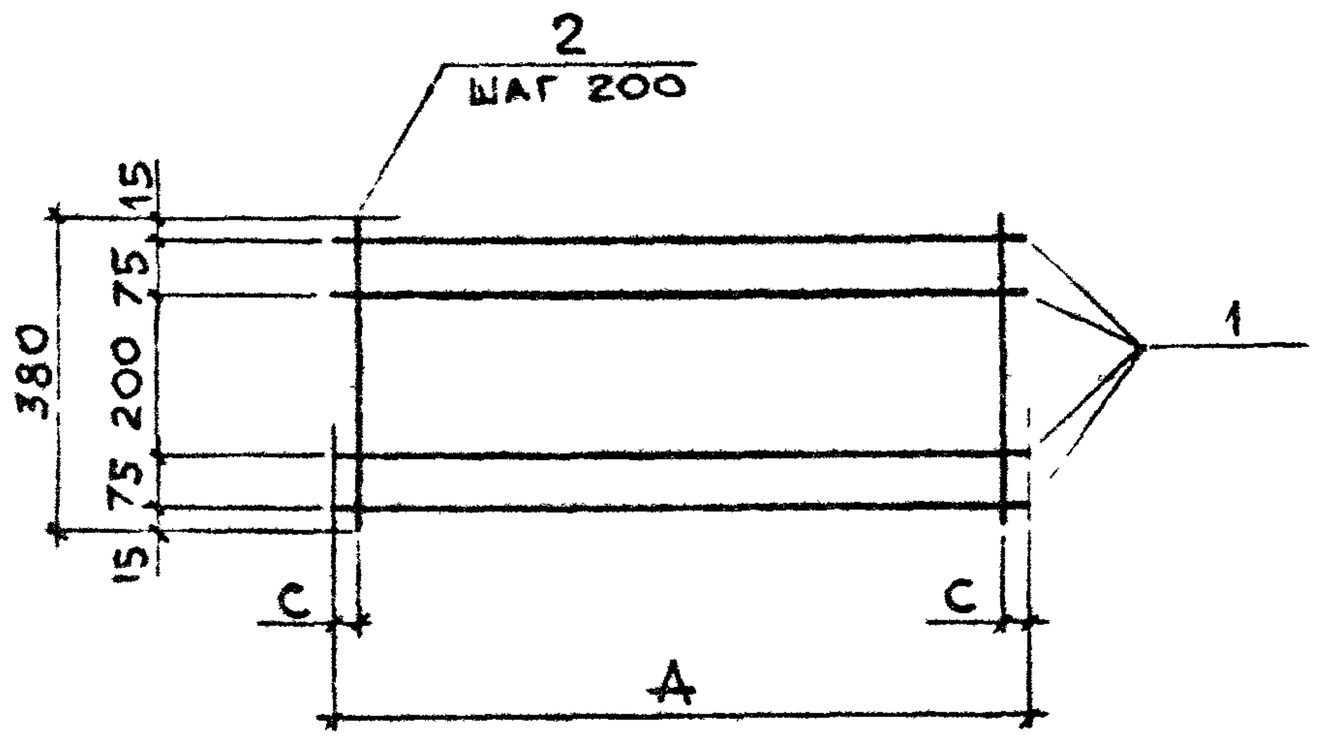

Марка	A, мм	C, мм
С4-6	2040	20
С4-7	2360	80
С4-8	2660	30
С4-9	2980	90
С4-10	3580	90

Марка	Поз.	Наименование	Кол.	Масса ед., кг	Общая масса, кг
С4-6	1	Ø6 A-III, ℓ = 2040	4	0,45	2,1
	2	Ø4 Bp-I, ℓ = 380	11	0,03	
С4-7	1	Ø6 A-III, ℓ = 2360	4	0,52	2,4
	2	Ø4 Bp-I, ℓ = 380	12	0,03	
С4-8	1	Ø6 A-III, ℓ = 2660	4	0,59	2,8
	2	Ø4 Bp-I, ℓ = 380	14	0,03	
С4-9	1	Ø6 A-III, ℓ = 2980	4	0,66	3,1
	2	Ø4 Bp-I, ℓ = 380	15	0,03	
С4-10	1	Ø6 A-III, ℓ = 3580	4	0,79	3,7
	2	Ø4 Bp-I, ℓ = 380	18	0,03	

Арматура класса A-III по гост 5781-82
Арматура класса Bp-I по гост 6727-80*

Нач отд.	Бродский		3.006.1-2.87.4-24
Н. контр	Умынцева		
Гл спец	Коротецкий		
Рук. гр.	Чумакова		Сетка С4-6...С4-10
Вед. инж.	Уманцева		
Инжен.	Фомичёв		Стадия Р; Лист; Листов 1
Провер.	Гурович		Харьковский Промстройниипроект

Инв.№ подл. | Подпись и дата | Взам. инв. №

Формат А4

https://zavodjbi.com/

https://zavodjbi.com/

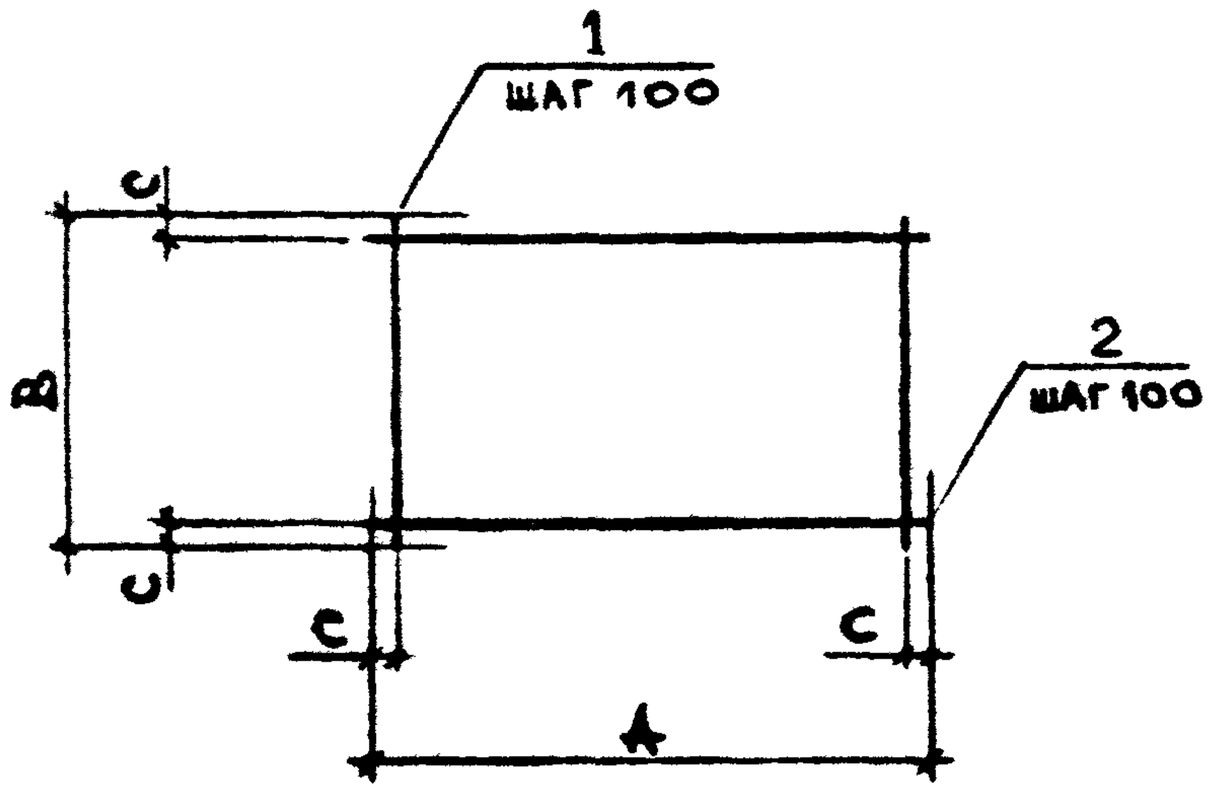

Марка	A, мм	B, мм	C, мм
С5-1	380	380	40
С5-2	480	480	
С5-3	530	630	15
С5-4	630	730	

Марка	Поз.	Наименование	Кол.	Масса ед., кг	Общая масса, кг
С5-1	1	Ø5 Bp I, ℓ = 380	4	0,05	0,4
	2	Ø5 Bp I, ℓ = 380	4	0,05	
С5-2	1	Ø5 Bp I, ℓ = 480	5	0,07	0,7
	2	Ø5 Bp I, ℓ = 480	5	0,07	
С5-3	1	Ø6 A I, ℓ = 630	6	0,14	1,7
	2	Ø6 A I, ℓ = 530	7	0,12	
С5-4	1	Ø10 A I, ℓ = 730	7	0,45	6,3
	2	Ø10 A I, ℓ = 630	8	0,39	

Арматура класса А-I по ГОСТ 5781-82
Арматура класса Вр-I по ГОСТ 6727-80*

Инв. № подл.	Подпись и дата	Взам. инв. №			
Нач. отд.	Бродский			3.006.1-2.87.4-25	
Н. контр.	Уманцева				
Гл. спец.	Коротецкий				
Рук. гр.	Чумакова			Сетка С5-1 ... С5-4	Стадия: Р; Лист: ; Листов: 1
Вед. инж.	Уманцева				Харьковский Промстройниипроект
Инжен.	Фомичев				
Провер.	Гурович				

https://zavodjbi.com/

https://zavodjbi.com/

Марка	А, мм	В, мм	С, мм
С5-5	730	830	15
С5-6	830	1030	
С5-7	1130	1330	

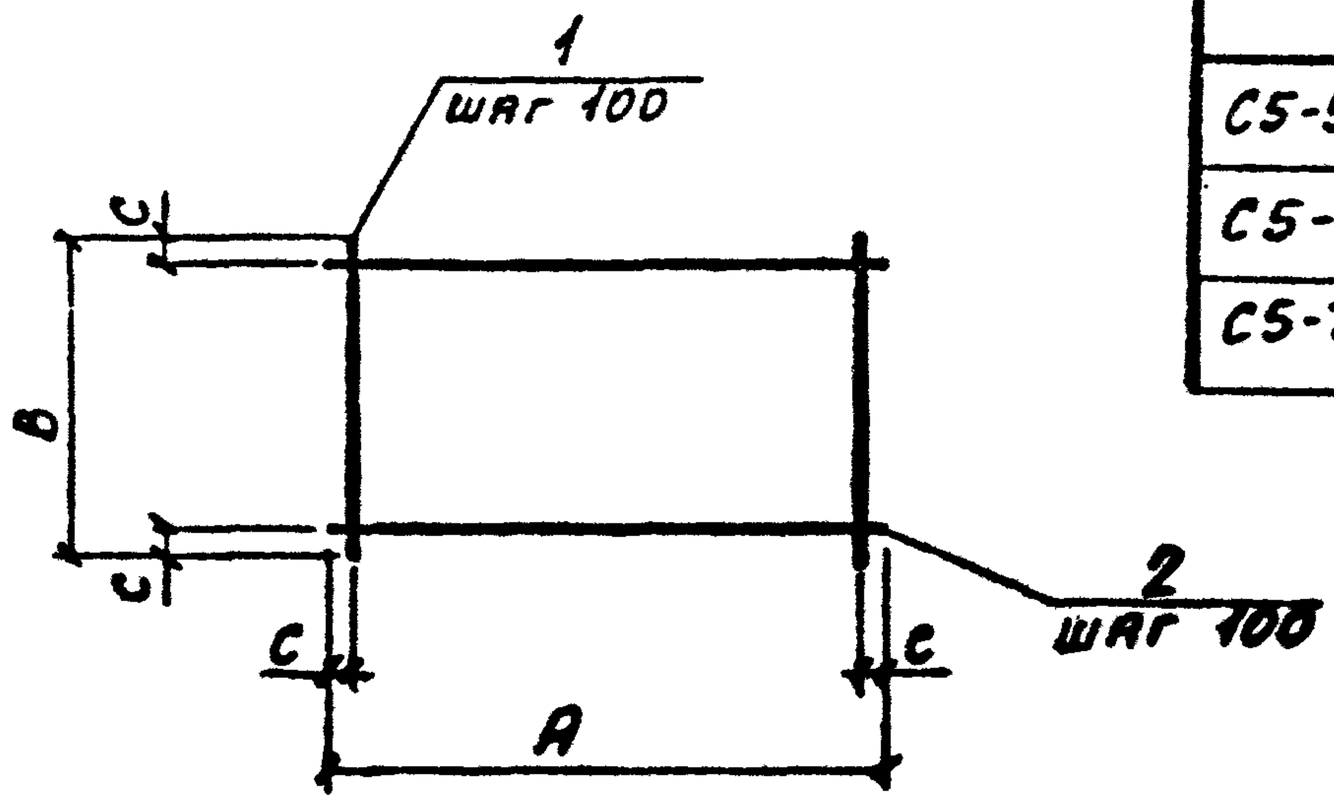

Марка	Поз.	Наименование	Кол.	Масса ед., кг	Общая масса, кг
С5-5	1	ф12АI, ℓ=830	8	0,74	11,8
	2	ф12АI, ℓ=730	9	0,65	
С5-6	1	ф12АI, ℓ=1030	9	0,91	16,3
	2	ф12АI, ℓ=830	11	0,74	
С5-7	1	ф12АI, ℓ=1330	12	1,18	28,2
	2	ф12АI, ℓ=1130	14	1,00	

Арматура класса А-I по ГОСТ 5781-82.

Нач. отд.	Бродский		
Н. контр.	Уманцева		
Гл. спец.	Коротецкий		
Рук. гр.	Чумакова		
Вед. инж.	Уманцева		
Инжен.	Фомичев		
Провер.	Гурович		

3.006.1-2.87.4-26

Сетка С5-5...С5-7

Стадия	Лист	Листов
Р		1

ХАРЬКОВСКИЙ ПРОМСТРОЙНИИПРОЕКТ

Инв. № подл. | Подпись и дата | Взам. инв. №

https://zavodjbi.com/

https://zavodjbi.com/

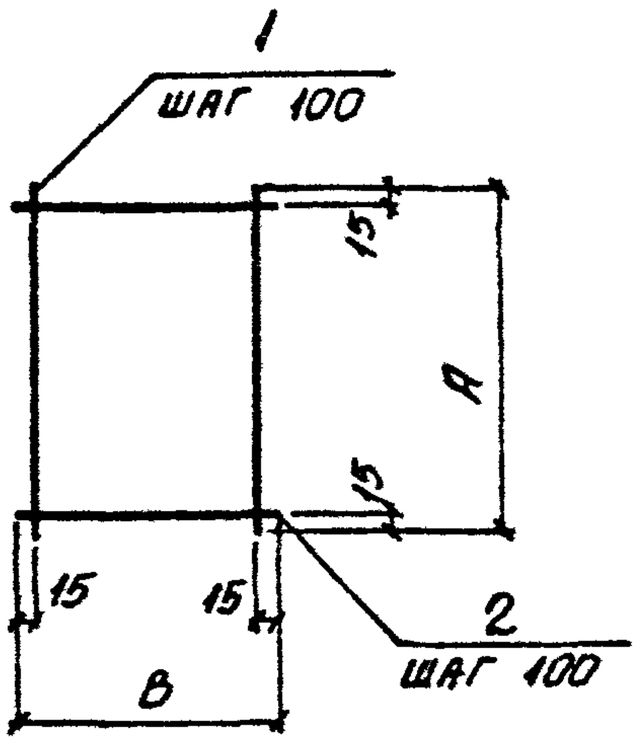

МАРКА	РАЗМЕРЫ, ММ	
	A	B
С6-1	330	330
С6-2	530	530
С6-3	730	730
С6-4	730	330
С6-5	730	430

МАРКА	Поз.	НАИМЕНОВАНИЕ	Кол.	МАССА ЕД., КГ	ОБЩАЯ МАССА, КГ
С6-1	1	ф5ВрI, ℓ = 330	4	0,05	0,40
	2	ф5ВрI, ℓ = 330	4	0,05	
С6-2	1	ф5ВрI, ℓ = 530	6	0,07	0,84
	2	ф5ВрI, ℓ = 530	6	0,07	
С6-3	1	ф5ВрI, ℓ = 730	8	0,10	1,6
	2	ф5ВрI, ℓ = 730	8	0,10	
С6-4	1	ф5ВрI, ℓ = 730	4	0,10	0,80
	2	ф5ВрI, ℓ = 330	8	0,05	
С6-5	1	ф5ВрI ℓ = 730	5	0,10	0,98
	2	ф5ВрI ℓ = 430	8	0,06	

Арматура класса Вр-I по ГОСТ 6727-80*

Инв. № подл. | Подпись и дата | Взам. инв. №

Нач. отд.	Бровский			3.006.1-2.87.4-27	
Н. контр.	Уманцева				
Ст. спец.	Корсеньк				
Рук. гр.	Чумаков			Сетка арматурная С6-1... С6-5	Стадия: Р; Лист: ; Листов: 1
Ведущ.	Уманцева				Харьковский Промстройниипроект
Н. контр.	Копина				
Проверил	Уманцева				

22991-05 33

https://zavodjbi.com/

https://zavodjbi.com/

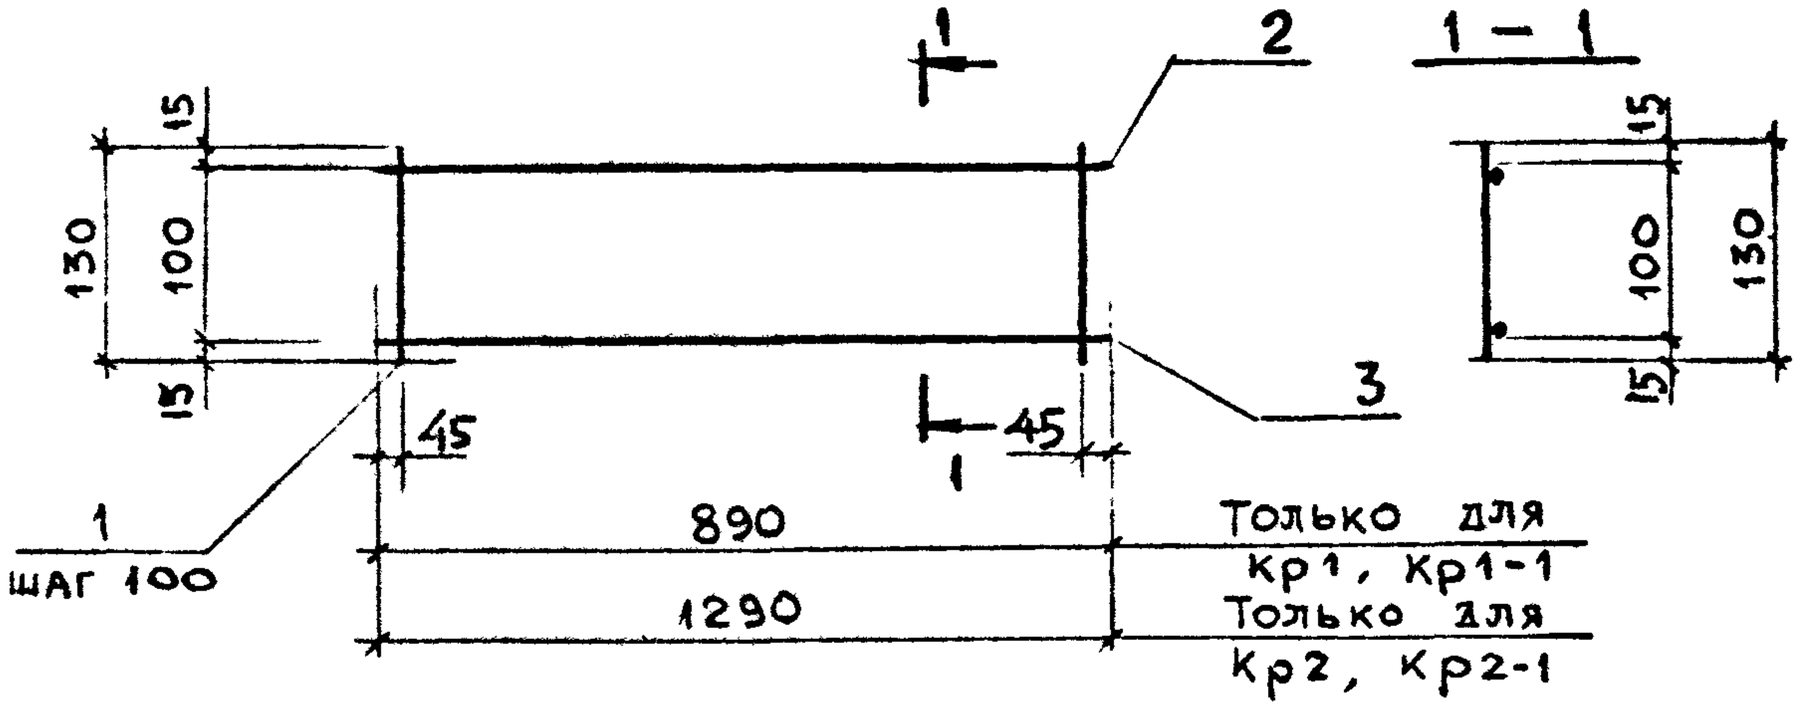

Марка	Поз.	Наименование	Кол	Масса ед., кг	Общая масса, кг
Кр1	1	Ø5 Вр I, ℓ = 130	9	0,02	0,9
	2	Ø5 Вр I, ℓ = 890	1	0,12	
	3	Ø10 A III, ℓ = 890	1	0,55	
Кр1-1	1	Ø5 Вр I, ℓ = 130	9	0,02	0,9
	2	Ø5 Вр I, ℓ = 890	1	0,12	
	3	Ø10 A I, ℓ = 890	1	0,55	
Кр2	1	Ø5 Вр I, ℓ = 130	13	0,02	1,2
	2	Ø5 Вр I, ℓ = 1290	1	0,18	
	3	Ø10 A III, ℓ = 1290	1	0,80	
Кр2-1	1	Ø5 Вр I, ℓ = 130	13	0,02	1,2
	2	Ø5 Вр I, ℓ = 1290	1	0,18	
	3	Ø10 A I, ℓ = 1290	1	0,80	

Арматура класса A-III, A-I по ГОСТ 5781-82
Арматура класса Вр-I по ГОСТ 6727-80*

Нач. отд.	Бродский			3.006.1 – 2.87.4-28
Н. контр.	Умынцева			
Гл. спец.	Коротецкий			
Рук. гр.	Чумакова			Каркас плоский Кр1 ... Кр2-1
Вед. инж.	Умынцева			
Инжен.	Фомичев			
Провер.	Гурович			

Стадия	Лист	Листов
Р		1

Харьковский Промстройниипроект

Инв. № подл. | Подпись и дата | Взам. инв. №

22991-05 34

Формат А4

https://zavodjbi.com/

https://zavodjbi.com/

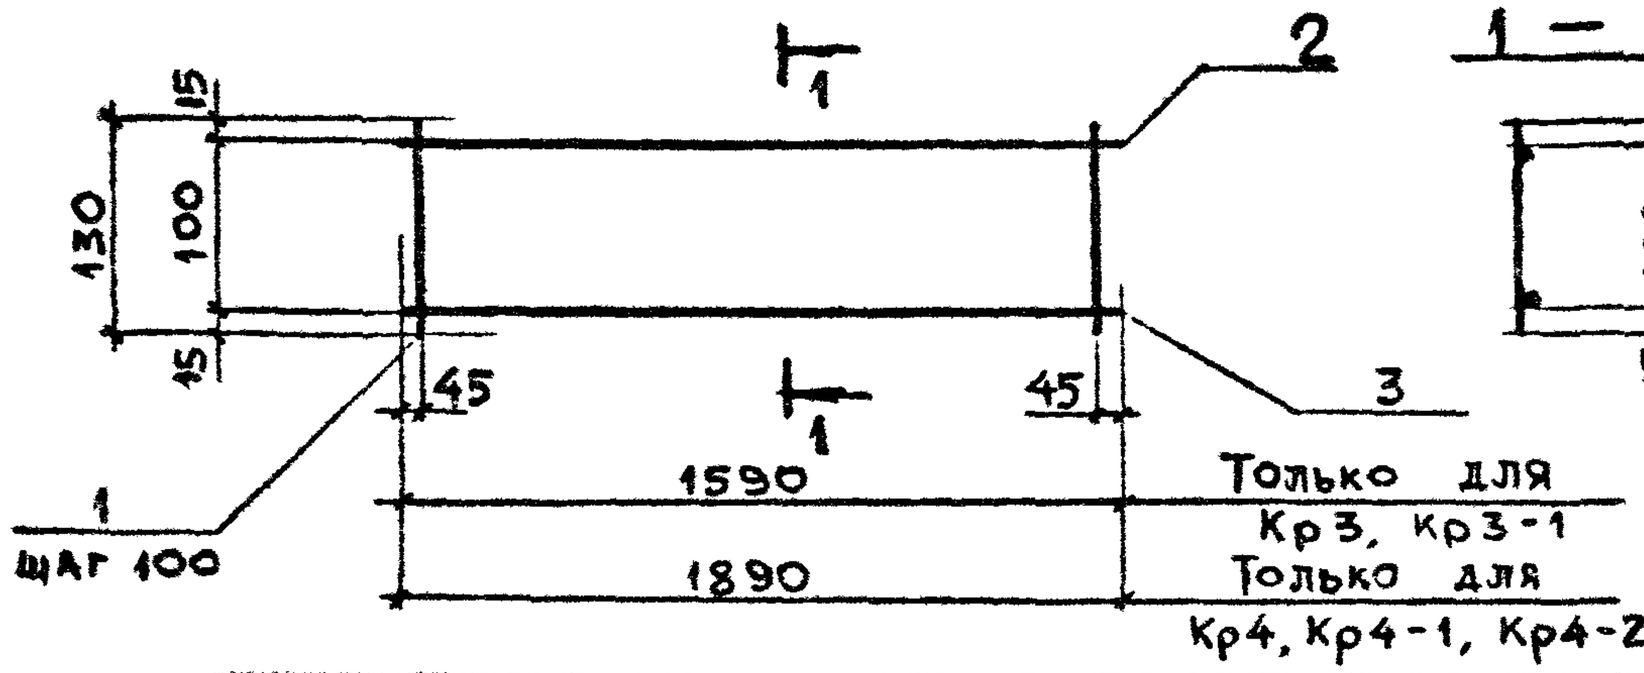

Марка	Поз.	Наименование	Кол	Масса ед., кг	Общая масса, кг
Кр3	1	Ø5 Вр I, ℓ = 130	16	0,02	1,5
	2	Ø5 Вр I, ℓ = 1590	1	0,22	
	3	Ø10 A III, ℓ = 1590	1	0,98	
Кр3-1	1	Ø5 Вр I, ℓ = 130	16	0,02	1,5
	2	Ø5 Вр I, ℓ = 1590	1	0,22	
	3	Ø10 A I, ℓ = 1590	1	0,98	
Кр4	1	Ø5 Вр I, ℓ = 130	19	0,02	2,3
	2	Ø5 Вр I, ℓ = 1890	1	0,26	
	3	Ø12 A III, ℓ = 1890	1	1,68	
Кр4-1	1	Ø5 Вр I, ℓ = 130	19	0,02	2,9
	2	Ø5 Вр I, ℓ = 1890	1	0,26	
	3	Ø14 A III, ℓ = 1890	1	2,28	
Кр4-2	1	Ø5 Вр I, ℓ = 130	19	0,02	1,8
	2	Ø5 Вр I, ℓ = 1890	1	0,26	
	3	Ø10 A I, ℓ = 1890	1	1,17	

Арматура класса A-III, A-I по ГОСТ 5781-82
Арматура класса Вр-I по ГОСТ 6727-80*

Инв. № подл. | Подпись и дата | Взам. инв. №

Нач. отд.	Бродский	
Н. контр.	Уманцева	
Гл. спец.	Коротецкий	
Рук. гр.	Чумакова	
Вед. инж.	Уманцева	
Инженер	Фомичев	
Провер.	Гурович	

3.006.1-2.87.4-29

Каркас плоский Кр3 ... Кр4-2

Стадия	Лист	Листов
Р		1

Харьковский Промстройниипроект

https://zavodjbi.com/

https://zavodjbi.com/

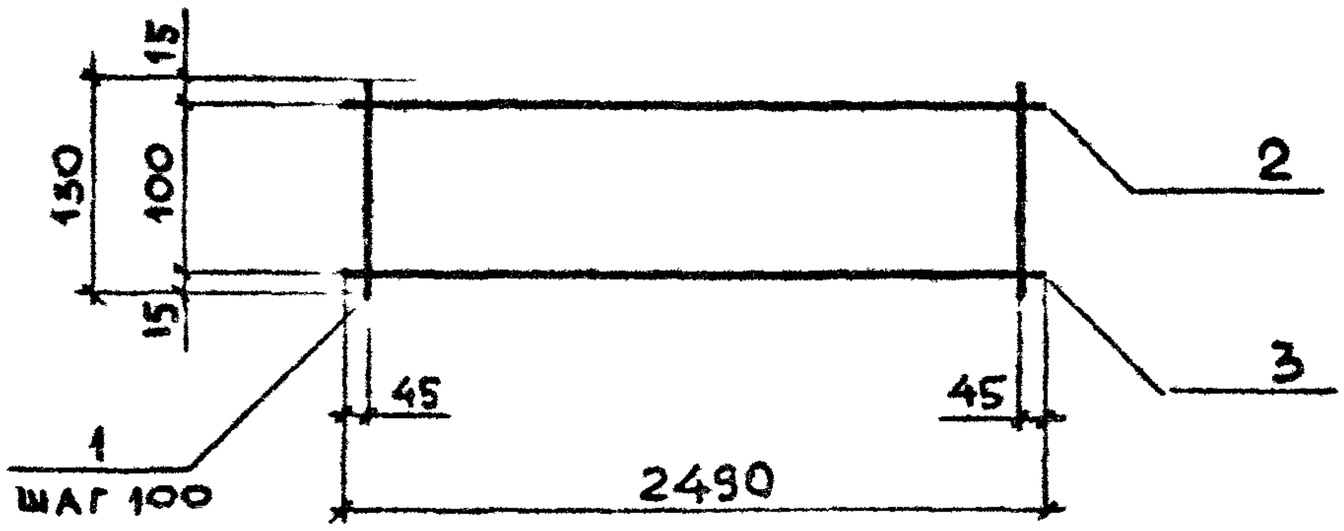

Марка	Поз.	Наименование	Кол.	Масса ед., кг	Общая масса, кг
Кр 5	1	Ø5 Bp I, ℓ = 130	25	0,02	3,1
	2	Ø5 Bp I, ℓ = 2490	1	0,35	
	3	Ø12 A III, ℓ = 2490	1	2,21	
Кр 5-1	1	Ø5 Bp I, ℓ = 130	25	0,02	3,9
	2	Ø5 Bp I, ℓ = 2490	1	0,35	
	3	Ø14 A III, ℓ = 2490	1	3,01	
Кр 5-2	1	Ø5 Bp I, ℓ = 130	25	0,02	2,4
	2	Ø5 Bp I, ℓ = 2490	1	0,35	
	3	Ø10 A I, ℓ = 2490	1	1,54	

Арматура класса A-III, A-I по ГОСТ 5781-82
Арматура класса Bp-I по ГОСТ 6727-80*

Нач. отд.	Бродский		
Н. контр.	Уманцева		
Гл. спец.	Коротецкий		
Рук. гр.	Чумакова		
Вед. инж.	Уманцева		
Инженер	Фомичев		
Пробер	Гуровин		

3.006.1 – 2.87.4-30

Каркас плоский
Кр 5 ... Кр 5-2

Стадия	Лист	Листов
Р		1

Харьковский Промстройниипроект

Инв. № подл. | Подпись и дата | Взам. инв. №

https://zavodjbi.com/

https://zavodjbi.com/

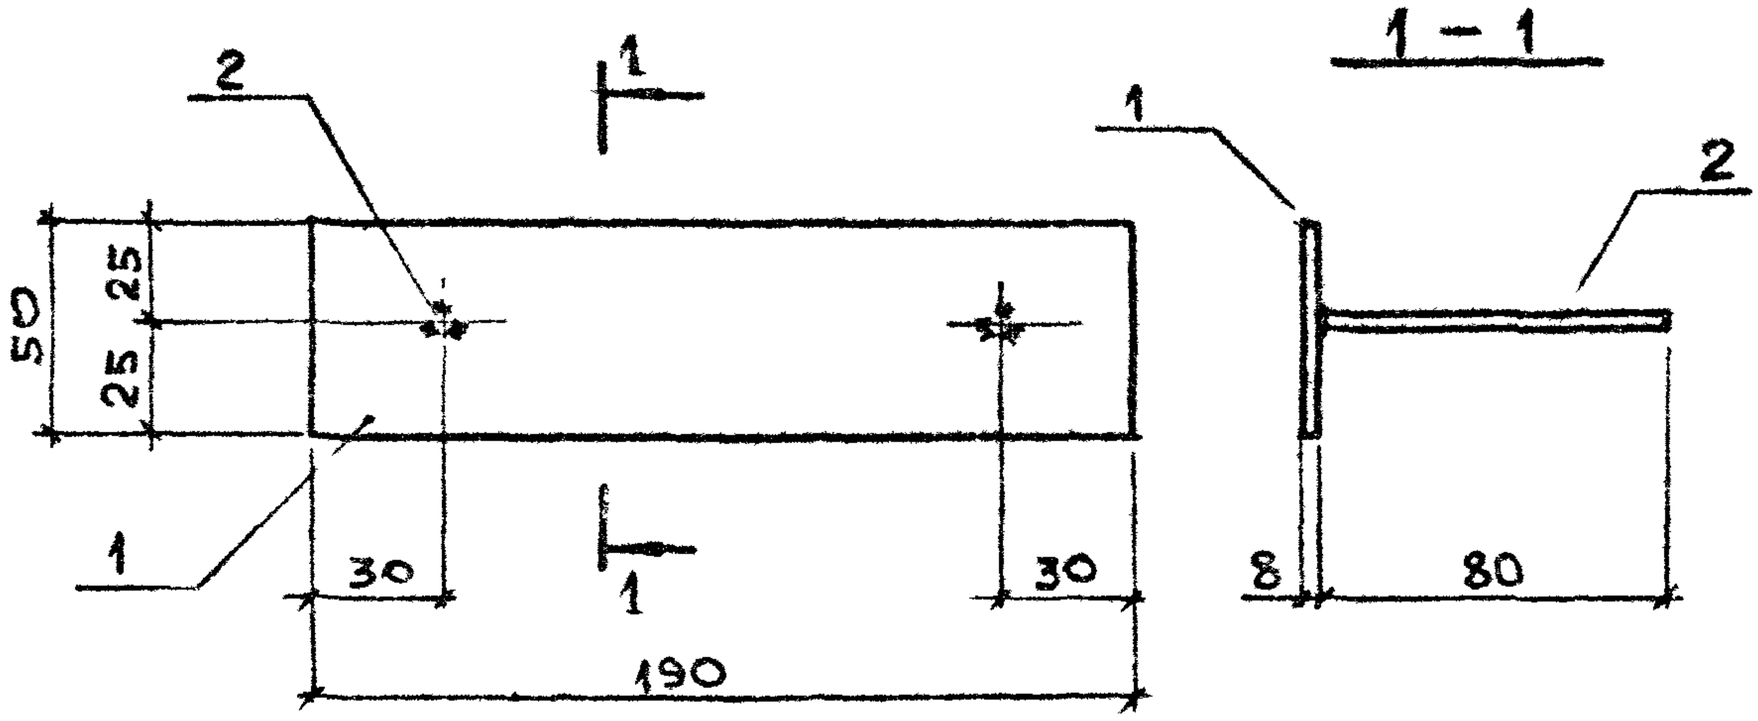

Марка	Поз.	Наименование	Кол.	Масса ед., кг	Общая масса, кг
М1	1	Полоса $\frac{50\times8\ \text{ГОСТ}\ 103\text{-}76^{*}}{\text{Вст3кп2 ГОСТ}\ 380\text{-}71^{*}}$ $\ell = 190$	1	0,6	0,7
	2	Арматура ГОСТ 5781-82			
		Ø8 A III , ℓ = 80	2	0,03	

Инв.№ подл.	Подпись и дата	Взам.инв.№			
Нач.отд.	Бродский			3.006.1 – 2.87.4-31	
Гл.констр.	Умынцева				
Гл.спец.	Коротецкий				
Рук.гр.	Чупакова			Изделие закладное М1	Стадия: Р; Лист: ; Листов: 1
Вед.инж.	Утанцева				Харьковский Промстройниипроект
Инженер	Фомичев				
Провер.	Гурович				

22991-05 37

Формат А4

https://zavodjbi.com/

https://zavodjbi.com/

Марка	B, мм	ℓ, мм
М2	60	80
М3	80	130

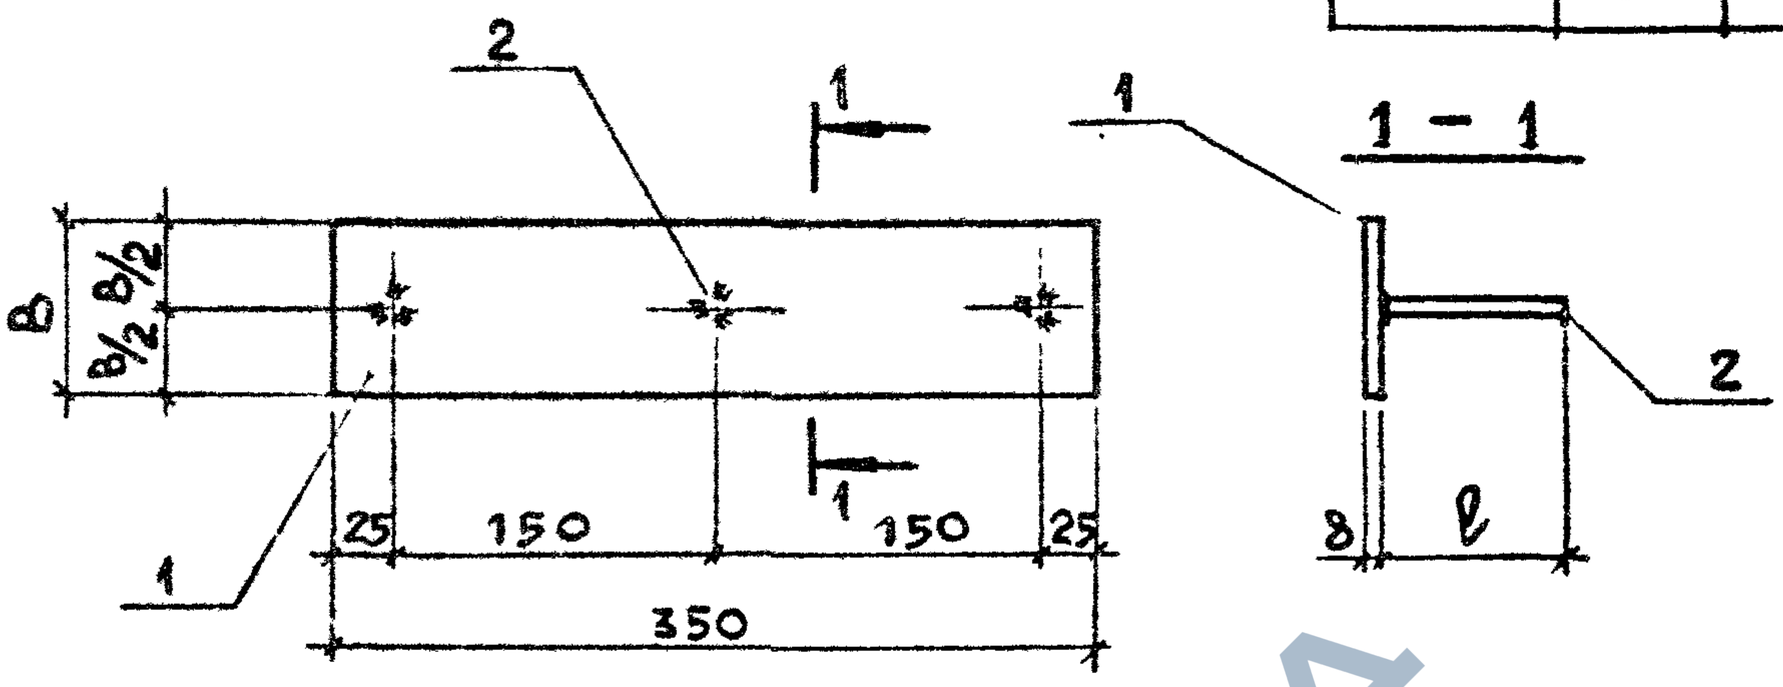

Марка	Поз.	Наименование	Кол.	Масса ед., кг	Общая масса, кг
М2	1	Полоса $\frac{60\times8\ \text{ГОСТ}\ 103\text{-}76^{*}}{\text{Ст3кп2 ГОСТ}\ 380\text{-}71}$ ℓ = 350	1	1,3	1,4
	2	Арматура ГОСТ 5781-82			
		Ø 8 A III, ℓ = 80	3	0,03	
М3	1	Полоса $\frac{80\times8\ \text{ГОСТ}\ 103\text{-}76^{*}}{\text{Ст3кп2 ГОСТ}\ 380\text{-}71}$ ℓ = 350	1	1,8	2,0
	2	Арматура ГОСТ 5781-82			
		Ø 8 A III, ℓ = 130	3	0,05	

Нач. отд.	Бродский		
Н. контр.	Умынцева		
Гл. спец.	Горстецкий		
Рук. гр.	Чуракова		
Вед. инж.	Уманцева		
Инжен.	Фомичев		
Провер.	Гурович		

3.006.1 – 2.87.4 – 32

Изделие закладное М2, М3

Стадия	Лист	Листов
Р		1

Харьковский Промстройниипроект

Инв. № подл. | Подпись и дата | Взам. инв. №

22991-05 38

Формат А4

https://zavodjbi.com/

https://zavodjbi.com/

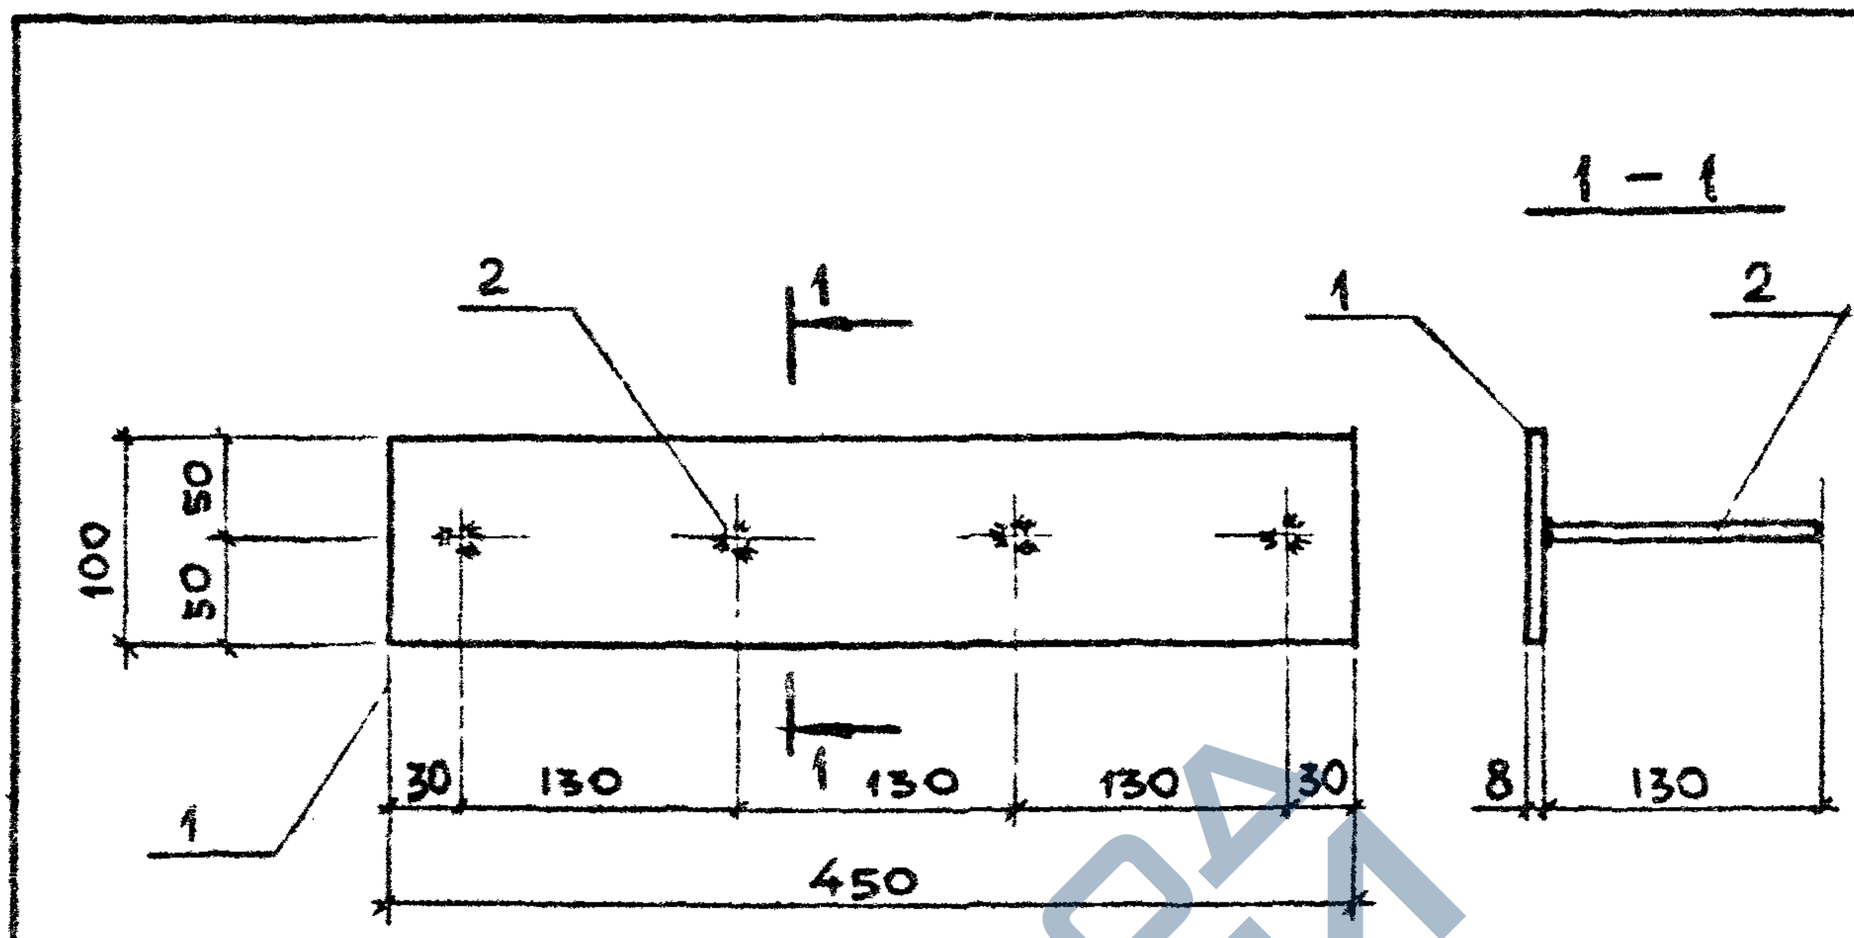

Марка	Поз.	Наименование	Кол.	Масса ед., кг	Общая масса, кг
М4	1	Полоса $\frac{100\times8\ \text{ГОСТ}\ 103\text{-}76^{*}}{\text{Вст3кп2 ГОСТ}\ 380\text{-}71^{*}}$ $l=450$	1	2,8	3,0
	2	Арматура ГОСТ 5781-82			
		Ø 8 A III, $l=130$	4	0,05	

Нач. отд.	Бродский			3.006.1 – 2.87.4 – 33
Н. контр.	Умаьцева			
Гл. спец.	Коротецкий			
Рук. гр.	Чумакова			Изделие закладное М4
Вед. инж.	Умаьцева			
Инжен.	Фомичев			
Провер.	Гурович			

Стадия	Лист	Листов
Р		1

Харьковский Промстройниипроект

Инв. № подл. | Подпись и дата | Взам. инв. №

https://zavodjbi.com/

https://zavodjbi.com/

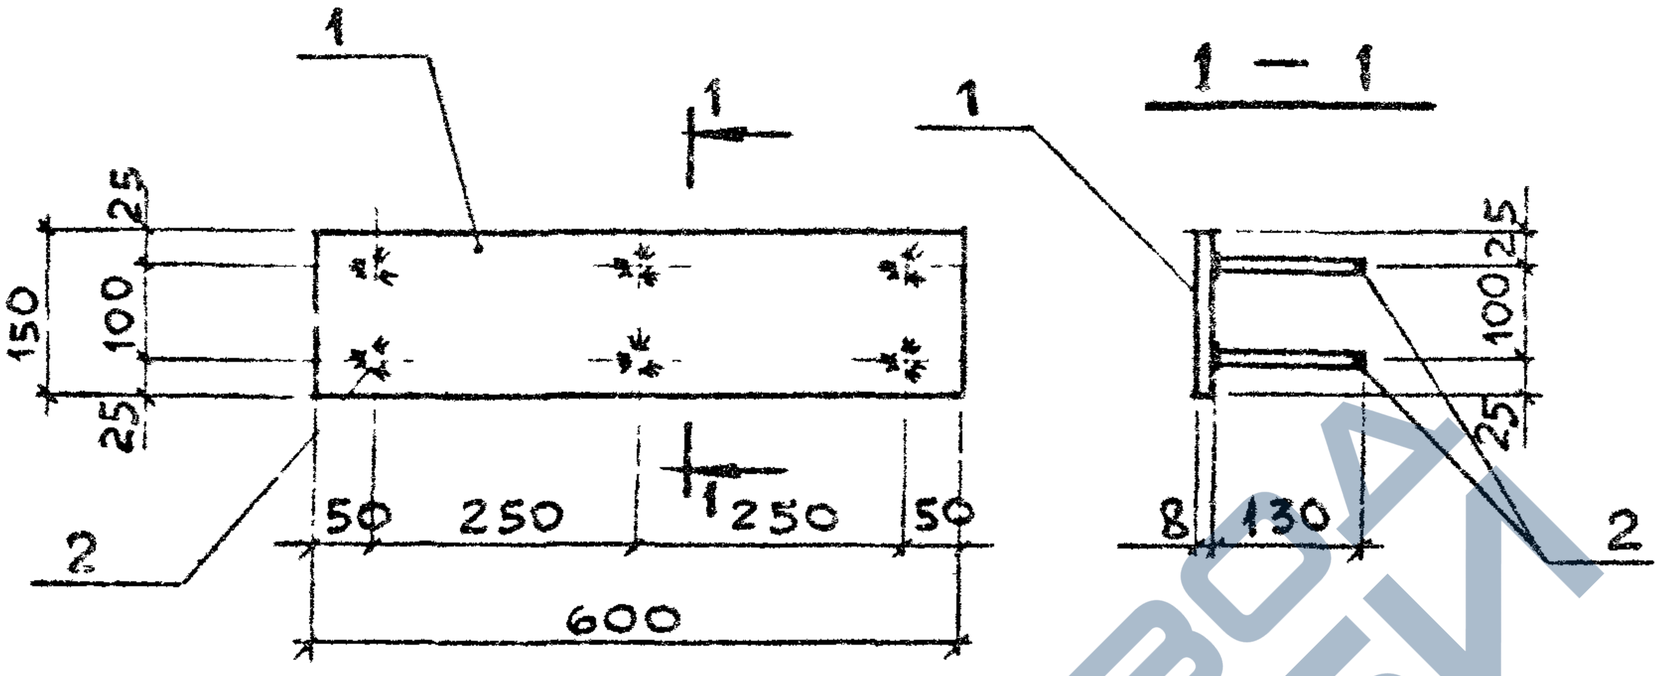

Марка	Поз.	Наименование	Кол.	Масса ед., кг	Общая масса, кг
М5	1	Полоса $\frac{150\times8\ \text{ГОСТ}\ 103\text{-}76^{*}}{\text{ВСт3кп2ГОСТ}\ 380\text{-}71}\ \ell=600$	1	5,7	6,0
	2	Арматура ГОСТ 5781-82			
		Ø8 AIII, $\ell = 130$	6	0,05	

Нач. отд.	Бродский		3.006.1 – 2.87.4 – 34	
Н. контр.	Уманцева			
Гл. спец.	Коротецкий			
Рук. гр.	Чумакова		Изделие закладное М5	Стадия: Р; Лист: ; Листов: 1
Вед. инж.	Уманцева			Харьковский Промстройниипроект
Инжен.	Фомичев			
Провер.	Гурович			

Инв. № подл. | Подпись и дата | Взам. инв. №

https://zavodjbi.com/

https://zavodjbi.com/

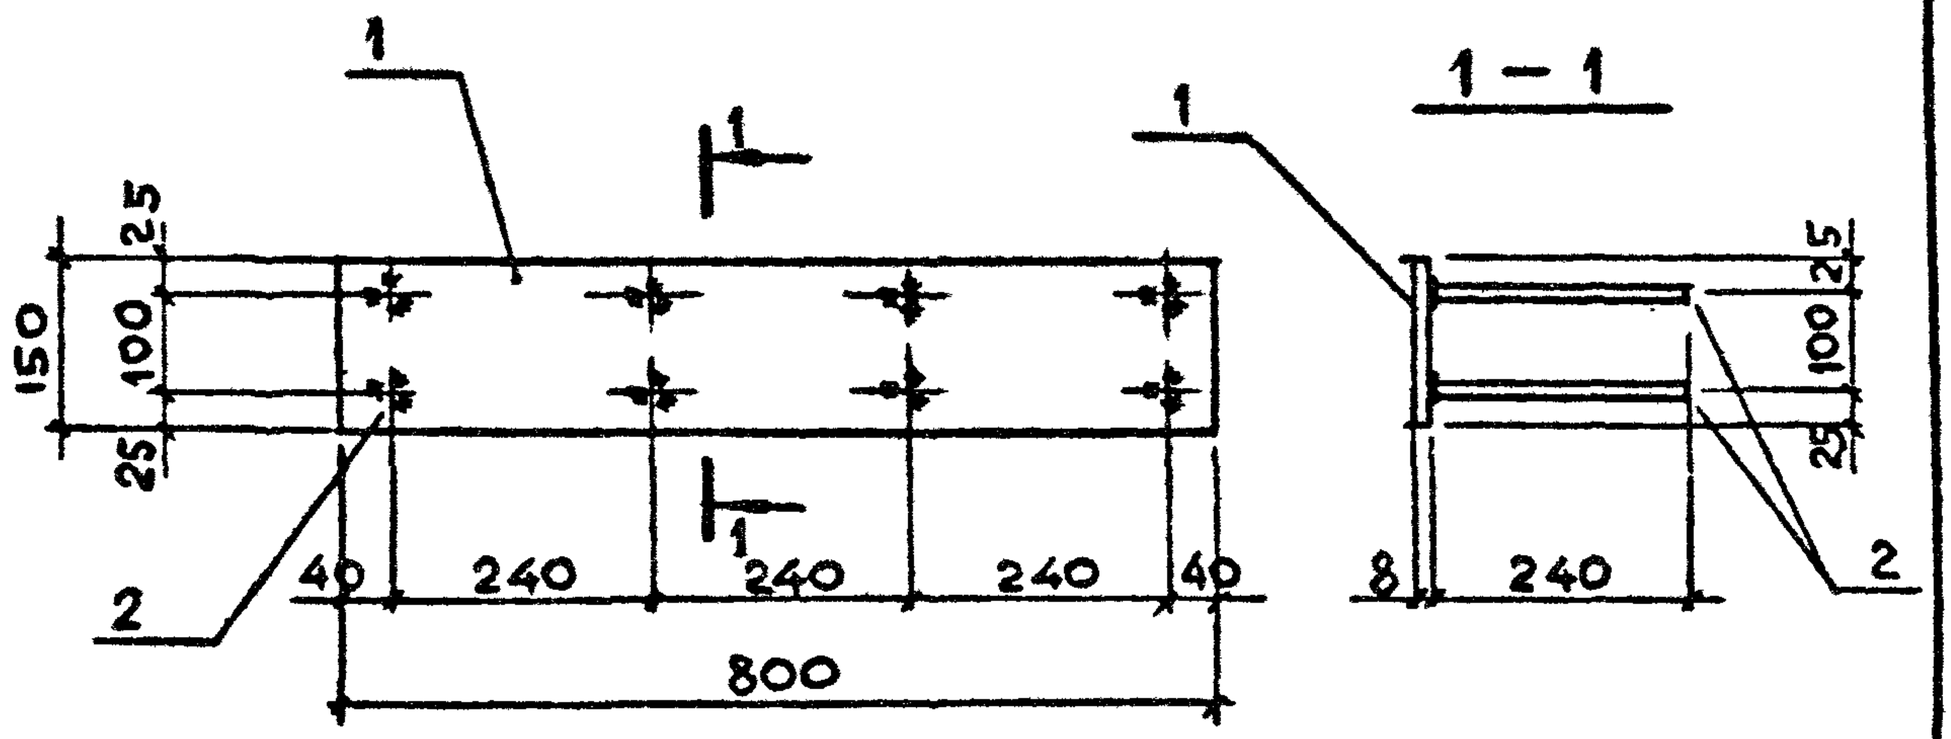

Марка	Поз.	Наименование	Кол.	Масса ед., кг	Общая масса, кг
МБ	1	Полоса $\frac{150\times8\ \text{ГОСТ}\ 103\text{-}76^{*}}{\text{Ст}3\text{кп}2\ \text{ГОСТ}\ 380\text{-}71^{*}}$ ℓ-800	1	7,5	8,3
	2	Арматура ГОСТ 5781-82			
		Ø8 AIII, ℓ – 240	8	0,1	

Нач. отд.	Бродский			3.006.1 – 2.87.4 – 35	
Н. контр.	Умарцева				
Гл. спец.	Коротецкий				
Рук. гр.	Чумакова			Изделие закладное МБ	Стадия: Р; Лист: ; Листов: 1
Ред. ИКИ	Умарцева				Харьковский Промстройниипроект
Инжен.	Фомичёв				
Провер.	Гурович				

Инв.№ подл. | Подпись и дата | Взам. инв. №

22991-05 41

Формат А4

https://zavodjbi.com/

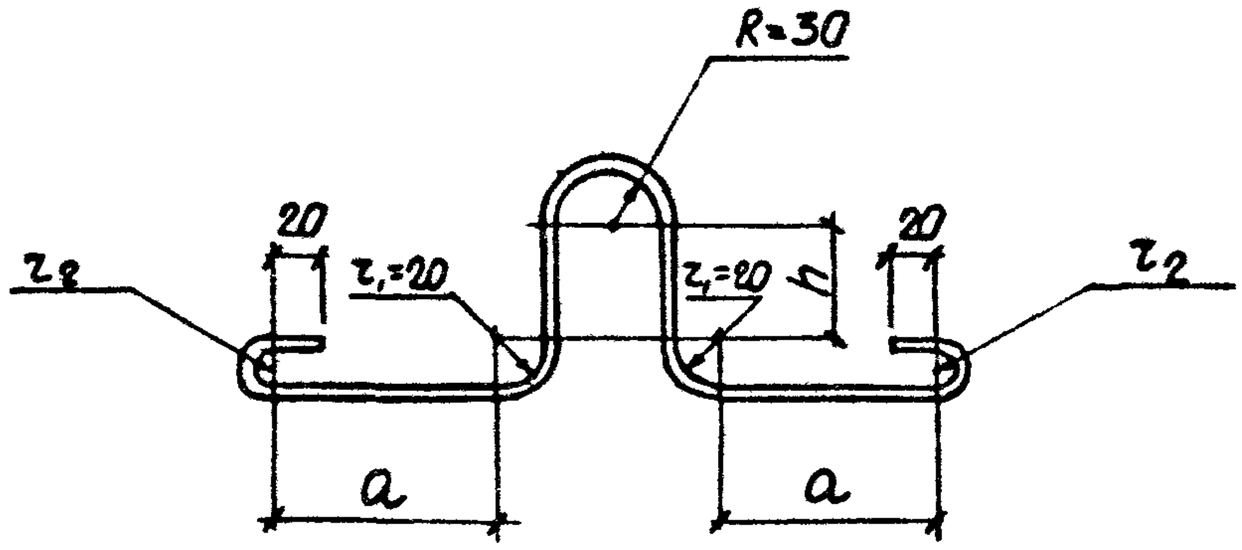

Марка петли	Размеры, мм		
	a	h	r_2
НП 1	150	50	10
НП 2	130	70	10
НП 3	90	100	20
НП 4	70	120	20

Марка петли	Поз.	Наименование	Кол.	Масса ед., кг	Общая масса, кг
НП 1	1	ф6 AI, ℓ = 660	1	0,15	0,15
НП 2	1	ф6 AI, ℓ = 660	1	0,15	0,15
НП 3	1	ф6 AI, ℓ = 700	1	0,16	0,16
НП 4	1	ф6 AI, ℓ = 700	1	0,16	0,16

Арматура класса AI по ГОСТ 5781-82

Инв. № подл.	Подпись и дата	Взам. инв. №			

Нач. отд.	Бродский			3.006.1-2.87.4-36	
Н. контр.	Уманцева				
Гл. спец.	Хорпецкий				
Рук. гр.	Чумакова			Петля монтажная НП 1 ... НП 4	Стадия: Р; Лист: ; Листов: 1
Ред. инж.	Уманцева				Харьковский Промстройниипроект
Инженер	Копина				
Проверил	Уманцева				

22991-05 42

Формат А4

https://zavodjbi.com/

https://zavodjbi.com/

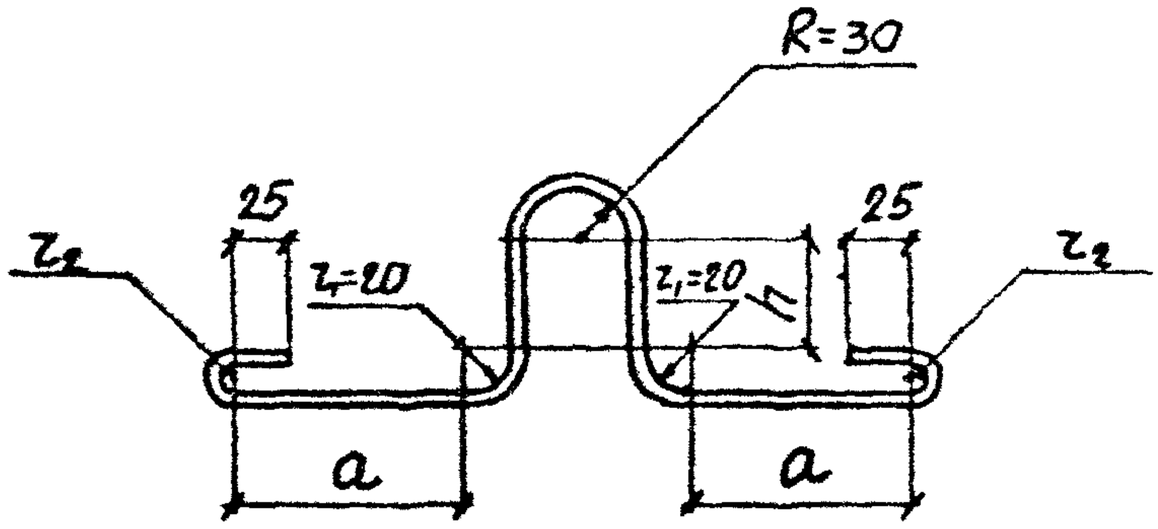

Марка петли	Размеры, мм		
	a	h	z_2
НП5	220	70	10
НП6	170	90	20
НП7	160	100	20
НП8	140	120	20
НП9	120	140	20
НП10	110	150	20
НП11	100	160	20

Марка петли	Поз.	Наименование	Кол.	Масса ед., кг	Общая масса, кг
НП5	1	ф8АI, ℓ=810	1	0,32	0,32
НП6...НП11	1	ф8АI, ℓ=860	1	0,33	0,33

Арматура класса А-I по ГОСТ 5781-82

Инв.№ подл. | Подпись и дата | Взам. инв.№

Нач.отд.	Бродский			3.006.1-2.87.4-37	
Н.контр.	Уманцева				
Гл.спец.	Коротецкий				
Рук.гр.	Чумакова			Петля монтажная НП5...НП11	Стадия: Р; Лист; Листов: 1
Вед.инж.	Уманцева				Харьковский Промстройниипроект
Инженер	Копина				
Проверил	Уманцева				

https://zavodjbi.com/

https://zavodjbi.com/

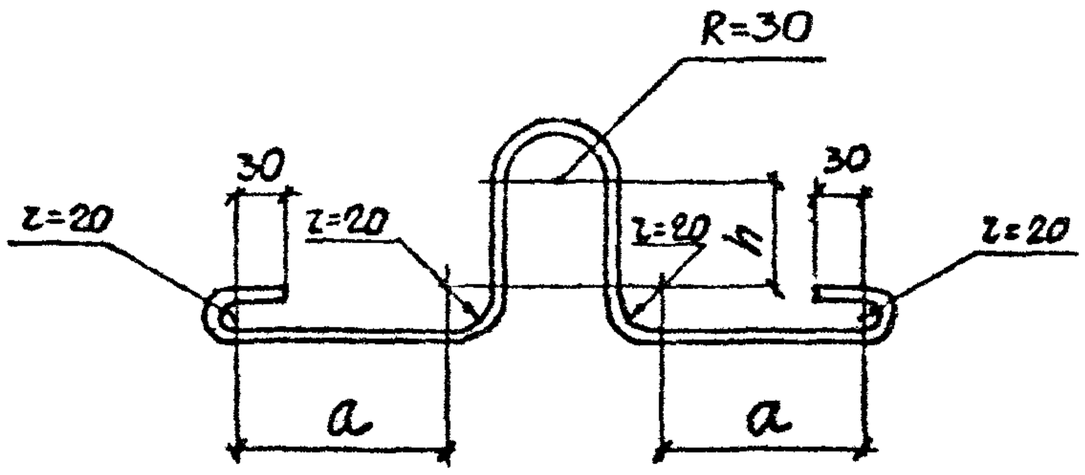

Марка петли	Размеры, мм	
	a	h
НП12	240	90
НП13	230	100
НП14	210	120
НП15	170	160
НП16	150	180
НП17	130	200
НП18	80	250

Марка петли	Поз	Наименование	Кол.	Масса ед., кг	Общая масса, кг
НП12...НП18	1	ф 10 AI, ℓ=1000	1	0,62	0,62

Арматура класса А-I по ГОСТ 5781-82

Нач. ОТД	Бродский			3.006.1-2.87.4-38	
Н. контр.	Уманцева				
Гл. спец.	Коротецкий				
Рук. гр	Чумакова			Петля монтажная НП12...НП18	Стадия: Р; Лист: ; Листов: 1
Вед. инж	Уманцева				Харьковский Промстройниипроект
Инженер	Копина				
Проверил	Уманцева				

Инв. № подл. | Подпись и дата | Взам. инв. №

https://zavodjbi.com/

https://zavodjbi.com/

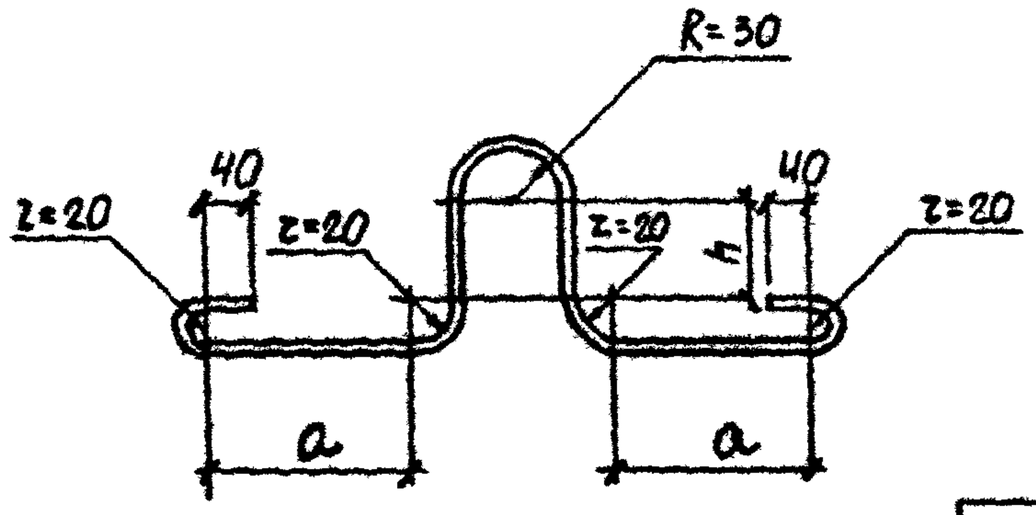

Марка петли	Размеры, мм	
	a	h
НП19	260	140
НП20	250	150
НП21	240	160
НП22	220	180
НП23	150	250
НП24	100	300

Марка петли	Поз	Наименование	Кол.	Масса ед., кг	Общая масса, кг
НП19...НП24	1	ф12AI, ℓ = 1160	1	1,03	1,03

Арматура класса A-I по ГОСТ 5781-82

Нач. отд.	Бродский			3.006.1-2.87.4-39	
Н. контр.	Уманцева				
Гл. спец.	Корецкий				
Рук. гр.	Чумакова			Петля монтажная НП19 ... НП24	Стадия: Р; Лист: ; Листов: 1
Вед. инж.	Уманцева				Харьковский Промстройниипроект
Инженер	Колина				
Проверил	Уманцева				

Инв. № подл. | Подпись и дата | Взам. инв. №

22991-05 45

Формат А4

https://zavodjbi.com/

https://zavodjbi.com/

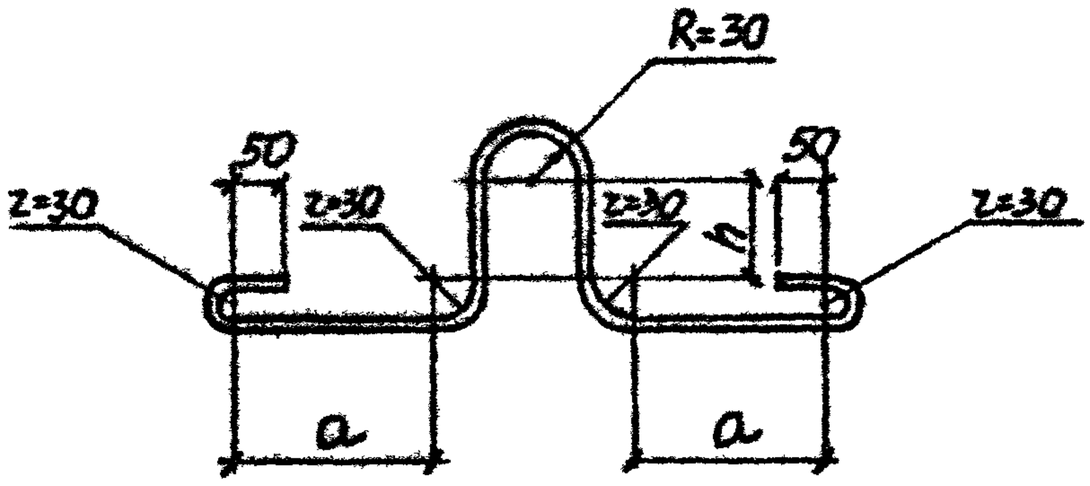

Марка петли	Размеры, мм	
	a	h
НП 25	300	160
НП 26	280	180
НП 27	220	240
НП 28	330	200
НП 29	290	240

Марка петли	Поз	Наименование	Кол.	Масса, ед., кг	Общая масса, кг
НП25...НП27	1	ф14 AI, ℓ= 1380	1	1,7	1,7
НП28; НП29	1	ф16 AI, ℓ=1520	1	2,4	2,4

Арматура класса AI по ГОСТ 5781-82

Нач. отд.	Бродский		
Н. контр.	Уманцева		
Гл. спец.	Коротецкий		
Рук. гр.	Чумакова		
Вед. инж.	Уманцева		
Инженер	Копкина		
Проверил	Уманцева		

Инв. № подл. | Подпись и дата | Взам. инв. №

3.006.1-2.87.4-40

Петля монтажная НП25... НП29

Стадия	Лист	Листов
Р		1

Харьковский Промстройниипроект

22991-05 46

Формат А4

https://zavodjbi.com/

https://zavodjbi.com/

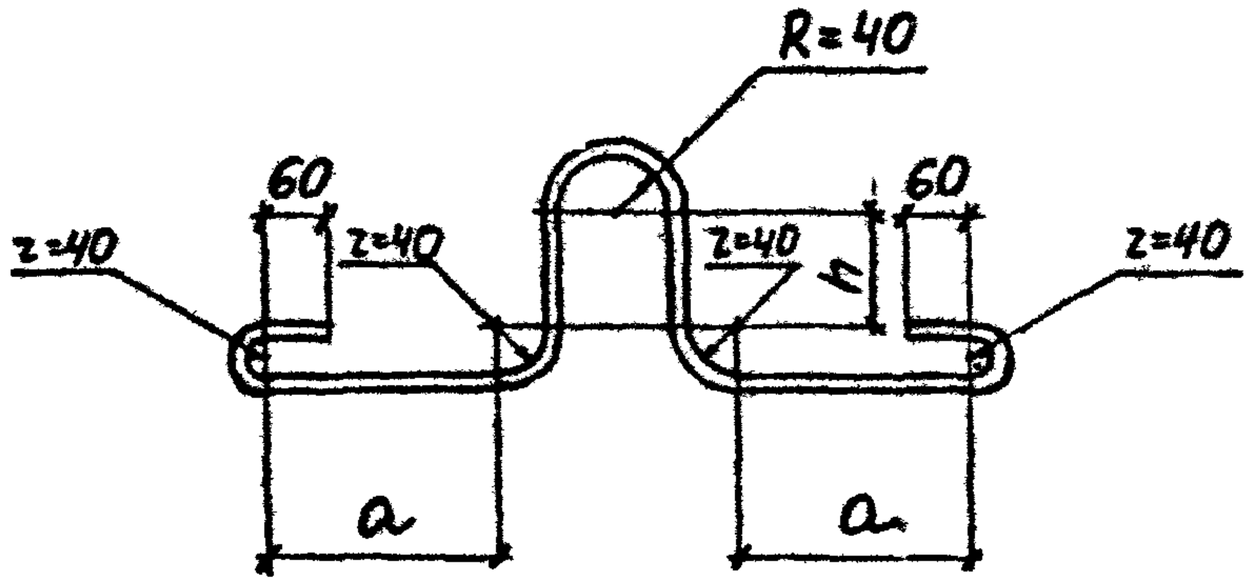

Марка петли	Размеры, мм	
	h	a
НП30	250	330
НП31	300	350

Марка петли	Поз	Наименование	Кол	Масса ед., кг	Общая масса, кг
НП30	1	ф18 AI, ℓ= 1770	1	3,5	3,5
НП31	1	ф20 AI ℓ= 1900	1	4,7	4,7

Арматура класса А-I по ГОСТ 5781-82

Инв.№ подл. | Подпись и дата | Взам.инв.№

Нач.отд.	Бродский		
Н.контр.	Уманцева		
Гл.спец.	Коротецкий		
Рук.гр.	Чумакова		
Вед.инж.	Уманцева		
Инженер.	Копина		
Проверил	Уманцева		

3.006.1-2.87.4-41

Петля монтажная НП30; НП31

Стадия	Лист	Листов
Р		1

ХАРЬКОВСКИЙ ПРОМСТРОЙНИИПРОЕКТ

22991-05 47

https://zavodjbi.com/