ТИПОВЫЕ СТРОИТЕЛЬНЫЕ КОНСТРУКЦИИ, ИЗДЕЛИЯ И УЗЛЫ

Серия 3.016.1-11

ЭСТАКАДЫ ЖЕЛЕЗОБЕТОННЫЕ КОМБИНИРОВАННЫЕ ПОД ТЕХНОЛОГИЧЕСКИЕ ТРУБОПРОВОДЫ И КАБЕЛИ

Выпуск 0-0

ОБЩИЕ МАТЕРИАЛЫ ДЛЯ ПРОЕКТИРОВАНИЯ

25059-01

Пров. Жад 6.10.91г

Кол. Ерохи-

ТИПОВЫЕ СТРОИТЕЛЬНЫЕ КОНСТРУКЦИИ, ИЗДЕЛИЯ И УЗЛЫ

Серия 3.016.1-11

ЭСТАКАДЫ ЖЕЛЕЗОБЕТОННЫЕ КОМБИНИРОВАННЫЕ ПОД ТЕХНОЛОГИЧЕСКИЕ ТРУБОПРОВОДЫ И КАБЕЛИ

Выпуск 0-0
ОБЩИЕ МАТЕРИАЛЫ ДЛЯ ПРОЕКТИРОВАНИЯ

РАЗРАБОТАНЫ ИНСТИТУТОМ

ХАРЬКОВСКИЙ ПРОМСТРОЙНИИПРОЕКТ

Главный инженер института Н.Ф.Довгий

Главный инженер проекта А.М.Монин

УТВЕРЖДЕНЫ

Главным управлением проектирования
Госстроя СССР письмо от 14.06.91г. № 5/6-188

Введены в действие 1.10.91г. приказ от 14.06.91г. № 21

Срок действия 1996 г.

Обозначение	Наименование	Стр.
3.016.1-11.0-0.ПЗ	Пояснительная записка.	5...7
3.016.1-11.0-0.НИ	Номенклатура сборных железо-	8
	бетонных изделий. Колонны.	
3.016.1-11.0-0.НИ	Номенклатура сборных железо-	9
	бетонных изделий. Траверсы.	
3.016.1-11.0-0-1	Тип эстакады I. Габаритная схема.	10
3.016.1-11.0-0-2	Тип эстакады II. Вариант 1...3. Габаритная	11
	схема.	
3.016.1-11.0-0-3	Тип эстакады III. Вариант 1,2,2а. Габаритная	12
	схема.	
3.016.1-11.0-0-4	Тип эстакады III. Вариант 3...6. Габаритная	13
	схема.	
3.016.1-11.0-0-5	Тип эстакады IV. Вариант 1...3. Габаритная	14
	схема.	
3.016.1-11.0-0-6	Тип эстакады V. Вариант 1...3. Габаритная	15
	схема.	
3.016.1-11.0-0-7	Тип эстакады VI. Вариант 1,2,2а. Габаритная	16
	схема.	
3.016.1-11.0-0-8	Тип эстакады VI. Вариант 3...6. Габаритная	17
	схема.	
3.016.1-11.0-0-9	Тип эстакады VII. Вариант 1...3. Габаритная	18
	схема.	
3.016.1-11.0-0-10	Тип эстакады VIII. Вариант 1...3. Габаритная	19
	схема.	
3.016.1-11.0-0-11	Тип эстакады I. Схема расположения.	20
3.016.1-11.0-0-12	Тип эстакады II. Вариант 1. Схема	21
	расположения.	
3.016.1-11.0-0-13	Тип эстакады II. Вариант 2. Схема	22
	расположения.	
3.016.1-11.0-0-14	Тип эстакады II. Вариант 3. Схема	23
	расположения.	
3.016.1-11.0-0-15	Тип эстакады III. Вариант 1. Схема	24
	расположения.	
3.016.1-11.0-0-16	Тип эстакады III. Вариант 2. Тип эстакады IV.	25
	Вариант 1. Схема расположения.	
3.016.1-11.0-0-17	Тип эстакады III. Вариант 2а. Схема	26
	расположения.	
3.016.1-11.0-0-18	Тип эстакады III. Вариант 3. Схема	27
	расположения.	
3.016.1-11.0-0-19	Тип эстакады III. Вариант 4. Тип эстакады IV.	28
	Вариант 2. Схема расположения.	
3.016.1-11.0-0-20	Тип эстакады III. Вариант 5. Схема	29
	расположения.	
3.016.1-11.0-0-21	Тип эстакады III. Вариант 6. Тип эстакады IV.	30
	Вариант 3. Схема расположения.	
3.016.1-11.0-0-22	Тип эстакады V. Вариант 1. Схема	31
	расположения.	
3.016.1-11.0-0-23	Тип эстакады V. Вариант 2. Схема	32
	расположения.	

Инв. № подл. | Подпись и дата | Взам. инв. №

Нач. отд.	Агранович		
Н. контр.	Зорин		
Гл. спец.	Зорин		
Зав. гр.	Шахновский		
Вед. инж.	Боднянская		
Провер.	Боднянская		
Разраб.	Евланникова		

3.016.1-11.0-0

Содержание

Стадия	Лист	Листов
Р	1	3

Харьковский Промстройниипроект

Обозначение	Наименование	Стр.
3.016.1-11.0-0-24	Тип эстакады V. Вариант 3. Схема	33
	расположения.	
3.016.1-11.0-0-25	Тип эстакады VI. Вариант 1. Схема	34
	расположения.	
3.016.1-11.0-0-26	Тип эстакады VI. Вариант 2. Тип эстакады VII.	35
	Вариант 1. Схема расположения.	
3.016.1-11.0-0-27	Тип эстакады VI. Вариант 2а. Схема	36
	расположения.	
3.016.1-11.0-0-28	Тип эстакады VI. Вариант 3. Схема	37
	расположения.	
3.016.1-11.0-0-29	Тип эстакады VI. Вариант 4. Тип эстакады VII.	38
	Вариант 2. Схема расположения.	
3.016.1-11.0-0-30	Тип эстакады VI. Вариант 5. Схема	39
	расположения.	
3.016.1-11.0-0-31	Тип эстакады VI. Вариант 6. Тип эстакады VII,	40
	Вариант 3. Схема расположения.	
3.016.1-11.0-0-32	Тип эстакады VIII. Вариант 1. Схема	41
	расположения.	
3.016.1-11.0-0-33	Тип эстакады VIII. Вариант 2. Схема	42
	расположения.	
3.016.1-11.0-0-34	Тип эстакады VIII. Вариант 3. Схема	43
	расположения.	
3.016.1-11.0-0-35	Таблица для подбора колонн	44...47
	эстакад типов I в.1; II в.1,2,3; III в.1,2,	
	2а,3,4,5,6; IV в.1,2,3; V в.1,2,3; VI в.1,2,	
	2а,3,4,5,6; VII в.1,2,3; VIII в.1,2,3.	
3.016.1-11.0-0-36	Таблица для подбора траверс.	48

Обозначение	Наименование	Стр.
3.016.1-11.0-0-37	Таблицы для подбора балок пролет-	49
	ного строения, противопожарных	
	перегородок, плит противопожарного	
	перекрытия.	
3.016.1-11.0-0-38	Таблица для подбора составных	50
	элементов фундамента. Таблица для	
	подбора фундаментов.	
3.016.1-11.0-0-39	Таблица для подбора ферм, траверс,	51
	надколонников, пальцев, связей	
	для пролета 12 м.	
3.016.1-11.0-0-40	Таблица для подбора ферм, траверс,	52
	надколонников, пальцев, связей	
	для пролета 18 м.	
3.016.1-11.0-0-41	Узлы 1, 2.	53
3.016.1-11.0-0-42	Узлы 3, 4.	54
3.016.1-11.0-0-43	Узлы 5, 6.	55
3.016.1-11.0-0-44	Узлы 7, 8.	56
3.016.1-11.0-0-45	Узел 9.	57
3.016.1-11.0-0-46	Узел 10.	58
3.016.1-11.0-0-47	Узел 11.	59
3.016.1-11.0-0-48	Узел 12.	60
3.016.1-11.0-0-49	Поворот эстакады на угол 90°	61
	типов I и II (внутренний угол)	
3.016.1-11.0-0-50	Поворот эстакады на угол 90°	62;63
	типов I и II (наружный угол)	
3.016.1-11.0-0-51	Поворот эстакады на угол 90°.	64

Инв. № подл. | Подпись и дата | Взам. инв. №

Обозначение	Наименование	Стр.
3.016.1-11.0-0-52	Поворот эстакады на угол 90° типов V и VIII.	65;66
3.016.1-11.0-0-53	Схемы расположения плит противопожарного перекрытия в углах поворота.	67
3.016.1-11.0-0-54	Схема расположения противопожарных перегородок в углах поворота.	68
3.016.1-11.0-0-55	Разветвление эстакады типа III (IV) на 2 эстакады типа II под углом 180°.	69
3.016.1-11.0-0-56	Разветвление эстакады типа VIII на 2 эстакады типа IV под углом 180°	70;71
3.016.1-11.0-0-57	Разветвление двухсекционной эстакады типа V и VIII на две односекционные эстакады под углом 90°.	72;73
3.016.1-11.0-0-58	Переход двухсекционной эстакады типов V; VIII в односекционную эстакаду типа III; IV.	74;75
3.016.1-11.0-0-59	Разветвление эстакады типа I на две эстакады типа II под углом 90°.	76;77
3.016.1-11.0-0-60	Ответвление эстакады типа II от эстакады типа IV под углом 90°.	78;79
3.016.1-11.0-0-61	Ответвление эстакады типа IV от эстакады типа VIII под углом 90°.	80;81
3.016.1-11.0-0-62	Лестничный подъем на эстакады типов III и IV	82
3.016.1-11.0-0-63	Площадки для обслуживания высших и низших точек.	83
3.016.1-11.0-0-64	Лестничный подъем на эстакады типов VI и VII.	84
3.016.1-11.0-0-65	Лестничный подъем на эстакады типов III и IV через компенсатор.	85
3.016.1-11.0-0-66	Переход двухярусной эстакады типов VI, VII в односекционную типов III, IV.	86;87
3.016.1-11.0-0-67	Компенсатор комбинированной эстакады тип I.	88
3.016.1-11.0-0-68	Компенсатор комбинированной эстакады тип II, вариант 1.	89
3.016.1-11.0-0-69	Компенсатор комбинированной эстакады тип II, вариант 2.	90
3.016.1-11.0-0-70	Компенсатор комбинированной эстакады типов III...VIII (шаг колонн 12 м)	91
3.016.1-11.0-0-71	Компенсатор комбинированной эстакады типов III...VIII (шаг колонн 18 м)	92
3.016.1-11.0-0-72	Пересечение кабельной эстакады с комбинированной эстакадой типа IV под углом 90°.	93
3.016.1-11.0-0-73	Ввод кабелей в здание в уровне подхода.	94
3.016.1-11.0-0-74	Ввод кабелей в здание на уровне земли.	95
3.016.1-11.0-0-75	Схема нагрузок на фундаменты эстакад типа I	96

Инв. № подл. | Подпись и дата | Взам. инв. №

I. Общие сведения.

I.I. Серия 3.0I6-II "Эстакады железобетонные комбинированные под технологические трубопроводы и кабели" состоит из следующих выпусков:

Выпуск 0 - 0 "Общие материалы для проектирования"

Выпуск 0 - I "Узлы прокладки технологических трубопроводов. Материалы для проектирования".

Выпуск 0 - 2 "Узлы прокдадки кабелей. Материалы для проектирования".

Выпуск I "Изделия железобетонные. Рабочие чертежи"

Выпуск 2 "Изделия металлические. Рабочие чертежи"

I.2. В серии разработаны 8 типов комбинированных эстакад.

I.3. Каждый тип эстакады (за исключением типа I) имеет несколько вариантов габаритных схем в зависимости от взаимного расположения трубопроводов и кабелей, типа конструкций пролетных строений, материала конструкций.

I.4. Высота от планировочной отметки земли до нижней траверсы принята 5.0м. Высота ярусов - 2.0 и 3.0м.

I.5. Шаг опор комбинированных эстакад принят равным I2.0 и I8.0м.

I.6. Шаг траверс под трубопроводы принят равным 6.0; 9.0 и I2.0м.

I.7. Температурные блоки комбинированных эстакад приняты равными 48.0; 72.0 и 96.0м при шаге опор I2.0м и 54.0; 72.0 и 90.0м при шаге опор I8.0м.

I.8. Опоры-сборные железобетонные колонны прямоугольного сечения. Для эстакады типа I изготавливаются в опалубке колонн по типовой серии I.424.I-5. Арматурные и опалубочные чертежи этих колонн приведены в выпуске I настоящей серии.

Для остальных типов эстакад колонны приняты по серии 3.0I5-3/82 (опалубка и армирование).

I.9. Пролетные строения запроектированы железобетонными из предварительно напряженных балок решетчатого и двутаврового сечения по серии 3.0I5-2/82 выпуски П-5 и П-6, а также стальными.

Стальные пролетные строения эстакад выполнены в виде пространственных блоков, состоящих из двух вертикальных ферм, соединенных между собой связями и траверсами по верхнему и нижнему поясам.

Высота ферм по обушкам 3.0м для пролета I8.0м и 2.0м для пролета I2.0м.

Пролетные строения опираются на железобетонные колонны через стальные надколонники.

I.I0. Надколонники выполнены в виде рам с жестким сопряжением траверс со стойками. Стойки и траверсы надколонников изготавливаются из широкополочных двутавров.

I.II. По железобетонным балкам пролетного строения устанавливаются железобетонные траверсы прямоугольного сечения.

Траверсы выполняются по чертежам выпуска I настоящей серии, в опалубке траверс серий 3.0I5-I/82 и 3.0I5-2/82.

Часть траверс принята по серии 3.0I5-I/82 вып.П-2 и 3.0I5-2/82 вып.П-I.

При металлическом пролетном строении устанавливаются металлические траверсы.

I.I2. Траверсы подразделяются на рядовые, устанавливаемые в пролете и на опоре, и усиленные, устанавливаемые только на опоре.

I.I3. Противопожарные перегородки между трубопроводами и кабелями приняты из стеновых панелей высотой I.2м по серии I.432-I5.

I.I4. Противопожарные перекрытия приняты из ребристых плит по серии ПК-0I-88.

Для обеспечения необходимой огнестойкости по плитам устраивается бетонный пол толщиной 25мм из бетона класса В7.5.

I.I5. Электротехническая часть комбинированных эстакад разработана двух типов: односекционная и двухсекционная. Односекционные эстакады - одно- и двухъярусные.

I.I6. Для крепления кабельных конструкций применяются кабельные фермы пролетом 6.0 и I2.0м. Кабельные фермы крепятся к опорным стойкам.

I.I7. Опорные стойки выполнены в виде рамок с жесткими узлами. Эти стойки служат для восприятия ветровых нагрузок.

I.I8. Для комбинированных эстакад типа I, варианты I и 2 одиночная стойка коробчатого сечения крепится жестко к траверсам и работает консольно.

I.I9. В продольном направлении, в каждом температурном блоке, между стойками для крепления кабельных ферм ставятся вертикальные связи. Кабельные фермы являются распорками для стоек в продольном направлении.

НАЧ.ОТД.	АГРАНОВИЧ		
Н.КОНТР.	ЗОРИН		
ГД.СПЕЦ.	ЗОРИН		
ЗАВ.ГР.	ШАХНОВСКИЙ		
ВЕД.ИНЖ.	БОДНЯНСКАЯ		
ПРОВЕР.	ЗОРИН		
РАЗРАБ.	ГАЙДАРЖИ		

3.016.1-11.0-0.ПЗ

ПОЯСНИТЕЛЬНАЯ ЗАПИСКА

СТАДИЯ	ЛИСТ	ЛИСТОВ
Р	1	3

ХАРЬКОВСКИЙ ПРОМСТРОЙНИИПРОЕКТ

ИНВ.№ ПОДЛ. | ПОДПИСЬ И ДАТА | ВЗАМ.ИНВ.№

I.20. Для обслуживания кабелей предусмотрены проходные мостики шириной I.0 м при двухстороннем расположении кабелей и 0,9 м - при одностороннем расположении кабелей.

I.2I. Комбинированные эстакады применяются при расчетной зимней температуре не ниже минус 38°С и в районах с сейсмичностью не выше 6 баллов.

I.22. Настоящий выпуск содержит габаритные схемы, схемы расположения эстакад, номенклатуру и технические данные конструкций, таблицы для подбора конструкций колонн, пролетных строений, траверс и фундаментов (для эстакады типа I), узлы сопряжения несущих конструкций и примеры выполнения узлов трасс комбинированных эстакад.

I.23. Фундаменты эстакад типов П...УШ подбираются по серии 3.0I5-8/84 в зависимости от марок колонн, принятых по серии 3.0I5-3/82.

I.24. Комбинированные эстакады по степени ответственности зданий и сооружений относятся ко П классу по классификации, принятой "Правилами учета степени ответственности зданий и сооружений при проектировании конструкций" (см. приложение к СНиП 2.0I.07-85).

I.25. Проектирование конструкций комбинированных эстакад произведено согласно глав СНиП:

2.0I.07-85 "Нагрузки и воздействия"
2.03.0I-84* "Бетонные и железобетонные конструкции"
П-23-8I* "Стальные конструкции"
2.09.03-85 "Сооружения промышленных предприятий"
Пособие по проектированию отдельно стоящих опор и эстакад под технологические трубопроводы. (К СНиП 2.09.03-85)

I.26. Маркировка железобетонных конструкций эстакад принята буквами и цифрами (например, КI-I-I, Т2-I).

Буквы обозначают отдельные элементы эстакады - колонны, траверсы. Первая цифра - порядковый номер типоразмера, вторая цифра- несущую способность элемента, третья цифра - дополнительные закладные изделия.

2. Нагрузки и расчет

2.I. За исходные нагрузки при расчете конструкций приняты вертикальные нормативные нагрузки от технологических трубопроводов и кабелей на погонный метр эстакады:

от трубопроводов - I.0...5.0 тс/м

от кабелей - 0.4; 0,8; I.6 тс/м

Нагрузки от трубопроводов по ярусам эстакады приведены на чертежах схем расположения.

2.2. Нагрузки от технологических трубопроводов наряду с весом самих трубопроводов с изоляцией и транспортируемым продуктом, включает также нагрузку на обслуживающие площадки, вес снега, производственной пыли и отложений внутри трубопроводов.

2.3. Горизонтальные технологические нагрузки, действующие вдоль трассы, состоят из усилий трения скольжения трубопроводов по рядовым траверсам, упругих реакций компенсаторов, давления на заглушки и равны "4р", где "р" - вертикальная нагрузка на погонный метр эстакады.

2.4. Величина горизонтальной силы от ответвлений трубопроводов, действующей перпендикулярно оси эстакады, равна "Iр".

2.5. Для яруса комбинированной эстакады с шагом траверс 6,0 м предусмотрено,что 50 % трубопроводов опираются с шагом I2,0 м.

2.6. Для кабельной части эстакады, кроме нагрузки от кабелей, учитывалась гололедная нагрузка на кабелях и снеговая нагрузка на проходных мостиках.

2.7. При расчете конструкций приняты:

снеговая нагрузка для Ш снегового района
ветровая нагрузка для I ветрового района
гололед для П гололедного района.

2 8. Ветровая нагрузка на комбинированные эстакады приняты с учетом пульсационной составляющей.

2.9. Коэффициент "К", учитывающий изменение ветрового давления по высоте, и коэффициент пульсации ветрового давления "З" приняты для типа местности "В".

Инв.№ подл. | Подпись и дата | Взам.инв.№

2.I0. Аэродинамический коэффициент "С" принят согласно "Пособию по проектированию отдельно стоящих опор и эстакад под технологические трубопроводы".

2.II. Для определения значения пульсационной составляющей ветровой нагрузки первая частота собственных колебаний определялась по формуле $f_1=\frac{1875^2}{2\pi}\sqrt{\frac{EJ}{mH^3}}$, где - масса стойки без учета прилегающих к стойке частей эстакады и технологического оборудования.

2.I2. Совокупная ветровая нагрузка принята с коэффициентом $\varphi=0,8$.

2.I3. При расчете колонн комбинированных эстакад учитывались температурные климатические воздействия, исходя из нормативного перепада температур 50°С.

Температурные воздействия считаются приложенными по верхней грани колонны.

2.I4. Конструкции комбинированных эстакад рассчитаны:

траверсы - на косой изгиб и кручение от приложения технологической нагрузки по верхней грани конструкции. Прогиб траверс принят не более I/200 ℓ, где ℓ - пролет траверсы между опорами или двойная длина консоли;

колонны - на косое внецентренное сжатие.

2.I5. Расчет фундаментов произведен для грунтов со следующими нормативными характеристиками:

угол внутреннего трения $\varphi^н$=0.49рад (28°);

удельное сцепление $C^н$=2кПа (0.02кгс/см^2);

модуль деформации E=I4.7мПа (I50кгс/м^2);

плотность грунта γ =I.8т/м^3

2.I6. В данной серии разработаны четыре высоты фундаментов в зависимости от заглубления подошвы фундамента от планировочной отметки: I.3; I.6; 2.2 и 2.8м. Для удобства пользования настоящей серией и сокращения графического материала, фундаменты разработаны в виде двух элементов - подколонника и фундаментной плиты.

При определении отметки заглубления фундаментов принято, что подколонник выступает на 200мм над планировочной отметкой земли.

2.I7. Антикоррозионная защита металлических и железобетонных конструкций комбинированных эстакад от агрессивного воздействия воздушной среды указывается в конкретном проекте.

3. Указания по применению.

3.I. При разработке строительной части конкретного проекта комбинированных эстакад по материалам данной серии рекомендуется следующий порядок работы:

определить по технологическому заданию тип эстакады в зависимости от габаритных схем и нормативной вертикальной нагрузки на погонный метр эстакады;

составить монтажные схемы комбинированной эстакады;

в тех случаях, когда габаритная схема и схема расположения, а также нагрузка соответствуют приведенным в серии, подбор марок конструкций производится по таблицам подбора настоящей серии.

3.2. Для комбинированных эстакад, отличных по габаритам и нагрузкам от разработанных в данной серии, возможность применения типовых конструкций должна быть проверена расчетом.

4. Указания по монтажу конструкций.

4.I. Монтаж конструкций комбинированных эстакад производится после окончания работ нулевого цикла в соответствии с проектом организации строительно - монтажных работ и схемами расположения эстакад, разрабатываемых в конкретном проекте.

Монтаж конструкций производится согласно требованиям главы СНиП 3.03.0I-87 "Несущие и ограждающие конструкции" и главы СНиП Ш-4-80 "Техника безопасности в строительсве".

4.2. К монтажу железобетонных колонн допускается приступать только после подготовки дна стакана и обратной засыпки пазух фундаментов. Подготовка дна стакана фундамента производится путем выравнивания его жестким раствором марки I50 или бетоном класса В I2.5.

4.3. При монтаже железобетонных прямоугольных колонн особое внимание следует обратить на их ориентировку.

Ось колонны, нанесенная на конструкции несмываемой краской, должна быть параллельна оси эстакады.

4.4. Замоноличивание стыка колонны и фундамента производится бетоном класса В I5.

ИНВ.№ ПОДЛ. | ПОДПИСЬ И ДАТА | ВЗАМ.ИНВ.№

Эскиз	Марка колонны	Размеры, мм H	B	h	h_1	Класс бетона	Расход материалов: Бетон, $м^3$	Сталь, кг	Масса, т
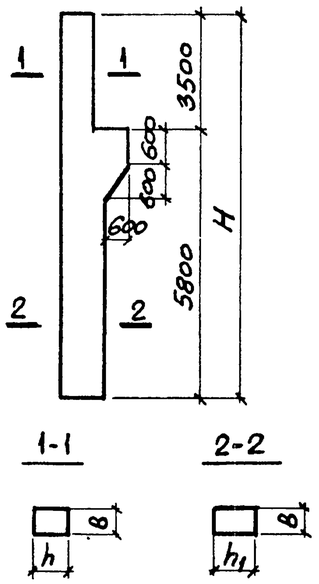	К1-1	9300	400	600	700	В30	2,7	315,2	6,75
	К1-2							360,4	
	К1-3							434,4	
	К1-4							547,6	
	К1-5							623,4	
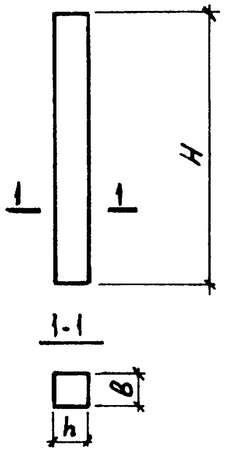	К12-1-1	8700	500	500	—	В25	2,18	350,8	5,5
	К12-7-1							511,5	
	К12-8-1							358,2	
	К12-8-2					В30		342,9	
	К12-13-1							500,1	
	К12-12-1							476,7	
	К16-2-1			600		В15	2,61	458,9	6,5
	К16-2-2							451,8	
	К16-3-1							415,2	
	К16-3-2							408,1	

Эскиз	Марка колонны	Размеры, мм H	B	h	h_1	Класс бетона	Расход материалов: Бетон, $м^3$	Сталь, кг	Масса, т
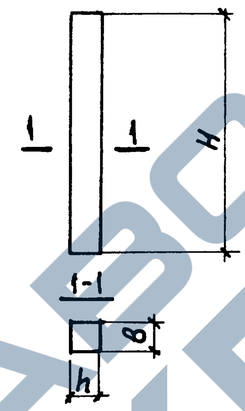	К16-12-1	8700	500	600	—	В25	2,61	430,0	6,5
	К16-6-1					В30		550,4	
	К16-6-2							543,3	
	К16-10-1					В25		456,5	
	К16-13-1					В30		623,4	

Нач.отд.	Агранович		
Н.контр.	Зорин		
Гл.спец.	Зорин		
Зав.гр.	Шахновский		
Вед.инж.	Боднянская		
Провер.	Шахновский		
Разраб.	Петраш		

3.016.1-11.0-0.НИ

Номенклатура сборных железобетонных изделий. Колонны.

Стадия	Лист	Листов
Р		1

Харьковский Промстройниипроект

Инв.№ подл. | Подпись и дата | Взам.инв.№

Эскиз	Марка траверсы	L, мм	Класс бетона	Расход материалов: Бетон, м³	Расход материалов: Сталь, кг	Масса, т
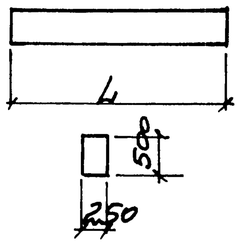	Т1	3000	В15	0,38	85,4	
	Т2-1	3600		0,45	47,5	1,1
	Т2-2				69,2	
	Т2-3				91,4	
	Т3-1	4200		0,53	54,4	1,3
	Т3-2				98,5	
	Т3-3		В25		125,1	
	Т3-4				145,9	
	Т3-5		В25		166,5	
	Т4-1	4800	В15	0,6	67,9	1,5
	Т4-2				60,8	
	Т4-3				107,5	
	Т4-4				97,8	
	Т4-5				128,5	
	Т4-6				135,4	
	Т4-7		В25		142,8	
	Т4-8				184,8	
	Т5-2	6000	В15	0,75	79,8	1,9
	Т5-3				76,2	
	Т5-4				144,8	

Эскиз	Марка траверсы	L, мм	Класс бетона	Расход материалов: Бетон, м³	Расход материалов: Сталь, кг	Масса, т
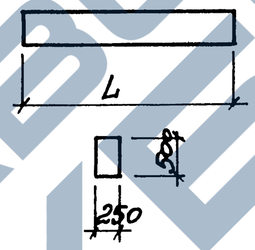	Т5-5	6000	В15	0,75	146,3	1,9
	Т5-6				121,4	
	Т5-7		В25		151,7	
	Т5-8		В15		147,5	
	Т5-9		В25		176,6	
	Т5-10				179,3	
	Т5-11				181,6	
	Т5-12		В30		316,7	
	Т5-13		В25		259,2	
	Т5-14		В15		162,7	
	Т5-15				81,3	
	Т6-2	7800		0,98	147,5	2,4
	Т6-3				214,3	
	Т6-4				282,6	
	Т6-5				241,3	
	Т6-7		В25		339,4	
	Т6-8		В15		237,1	
	Т6-9		В25		259,5	
	Т6-10		В15		143,0	
	Т6-11		В25		335,9	

Нач. отд.	Агрянович		
Н. контр.	Зорин		
Гл. спец.	Зорин		
Зав. гр.	Шахновский		
Вед. инж.	Болкунская		
Провер.	Шахновский		
Разраб.	Минаева		

3.016.1-11.0-0. НИ

Номенклатура сборных железобетонных изделий. Траверсы.

Стадия	Лист	Листов
Р		1

Харьковский Промстройниипроект

25059-01 10

Инв.№ подл. | Подпись и дата | Взам. инв.№

ЗАВОД ЖБИ

Тип эстакады	Габаритная схема	Нормативная вертикальная нагрузка на пог.м. эстакады, тс/м		Основные размеры, мм			Примечание
		от трубопроводов	от кабелей	в	с	в1	
I	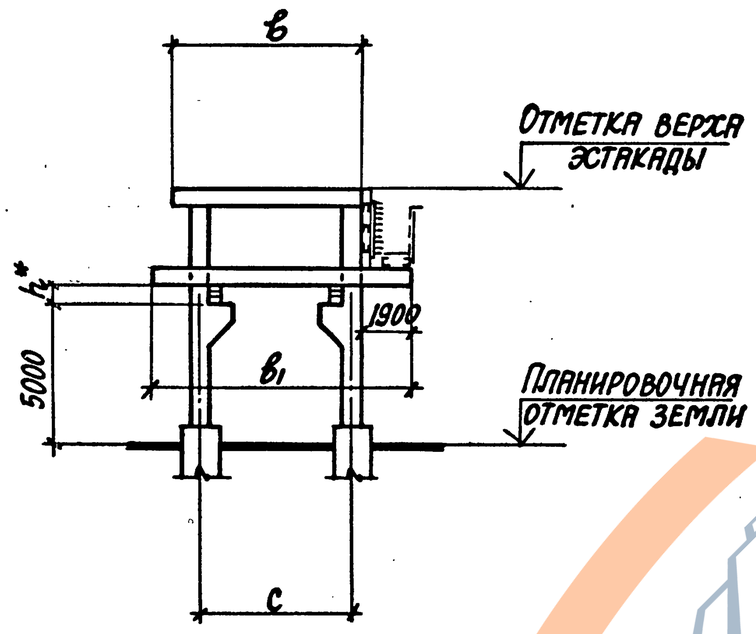	3,0		3000	2400	6000	
		4,0	0,4	4200	3600	6000	
		5,0		6000	4800	7800	

* h=700мм для балок по серии 3.015-2/82 в. II-5
h=900мм для балок по серии 3.015-2/82 в. II-6.

Нач. отд.	Агранович		3.016.1-11.0-01
Н. контр.	Зорин		
Гл. спец.	Зорин		
Зав. гр.	Шахновский		Тип эстакады I Габаритная схема
Вед. инж.	Боднянская		Стадия Р; Лист; Листов 1
Провер	Боднянская		Харьковский Промстройниипроект
Разраб.	Гайдаржи		

Инв. № подл. | Подпись и дата | Взам. инв. №

Габаритная схема

Вариант 1

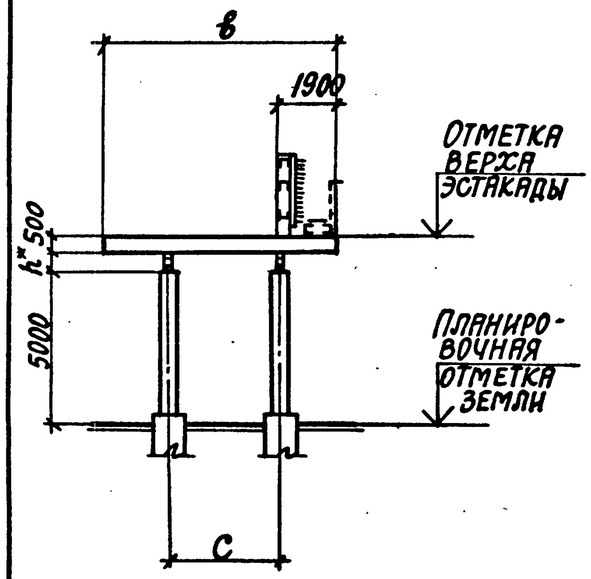

Вариант 2

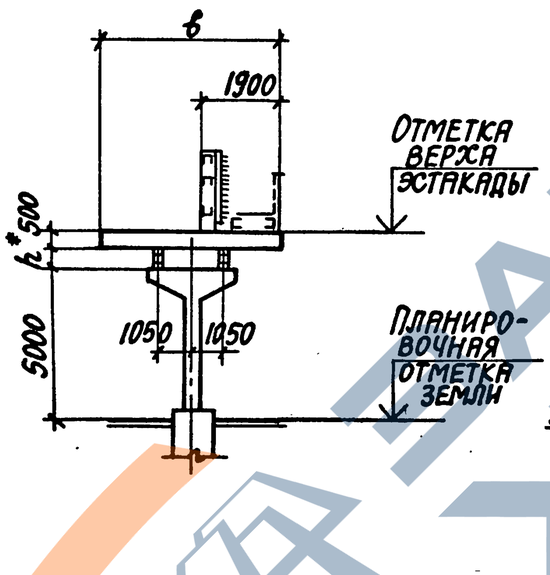

Вариант 3

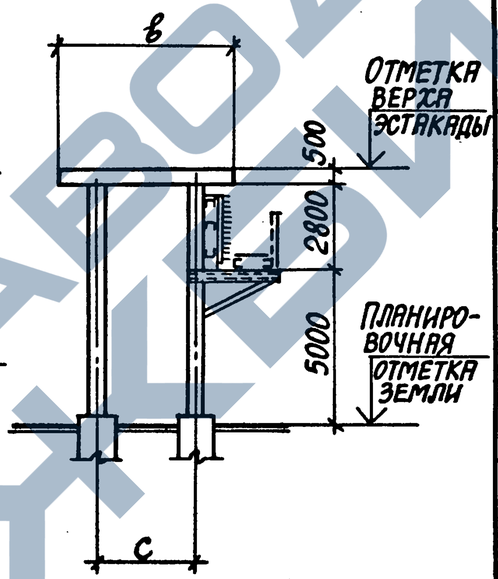

Тип эстакады	Нормативная вертикальная нагрузка на пог.м эстакады, тс/м		Основные размеры, мм		Примечания
	от трубопроводов	от кабелей	в	с	
II	2,0	0,4	6000	3600	Вариант 1
	2,5		7800	4800	
	1,0		3600	—	Вариант 2
	1,5		4200		
	2,0		4800		
	1,0		3600	2400	Вариант 3
	1,5		4200		
	2,0		4800	3600	

* h=700мм для балок по серии 3.015-2/82 в. II-5
h=900мм для балок по серии 3.015-2/82 в. II-6

Нач. отд.	Агранович		3.016.1-11.0-0-2
Н. контр.	Зорин		
Гл. спец.	Зорин		Тип эстакады II. Вариант 1...3 Габаритная схема.
Зав. гр.	Шахновский		Стадия: Р; Лист: ; Листов: 1
Вед. инж.	Боднянская		Харьковский Промстройниипроект
Провер.	Боднянская		
Разраб.	Гайдаржи		

Инв. № подл. | Подпись и дата | Взам. инв. №

Тип эстакады	Габаритная схема	Нормативная вертикальная нагрузка на пог.м эстакады тс/м		Основные размеры		Примечание
		от трубопроводов	от кабелей	в (мм)	с (мм)	
III	Вариант 1	2,5		4800	2400	
	Вариант 2	3,5	0,8	6000	3600	
	Вариант 2а	4,5		7800	4800	

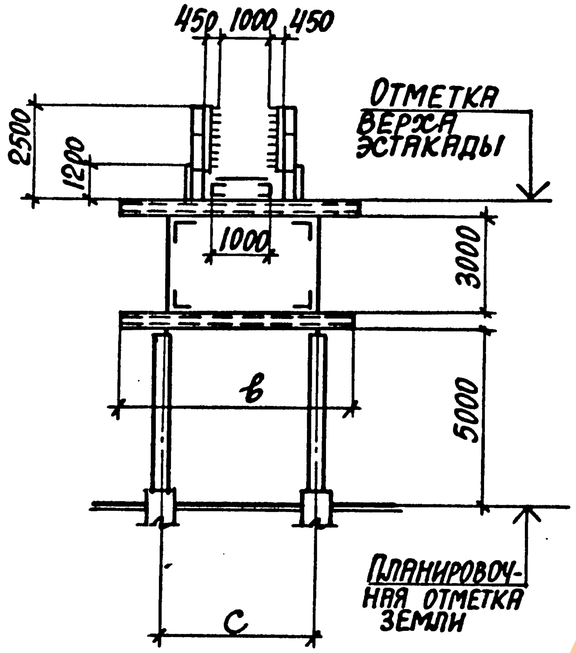

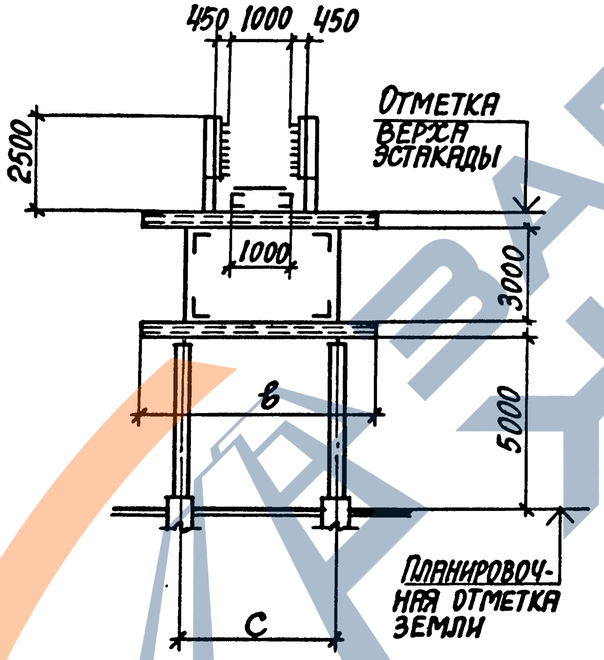

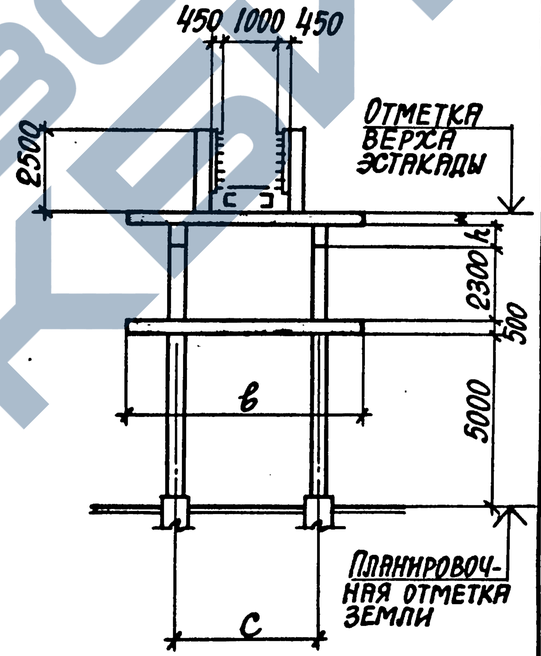

* h=700мм для балок по серии 3.015-2/82 в. II-5.
h=900мм для балок по серии 3.015-2/82 в. II-6

Нач.отд.	Агранович		
Н.контр.	Зорин		
Гл.спец.	Зорин		
Зав.гр.	Шажновский		
Вед.инж	Боднянская		
Провер.	Боднянская		
Разраб.	Жерносекова		

3.016.1-11.0-0-3

Тип эстакады III.
Вариант 1,2,2а.
Габаритная схема

Стадия	Лист	Листов
Р		1

ХАРЬКОВСКИЙ ПРОМСТРОЙНИИПРОЕКТ

Инв.№ подл. | Подпись и дата | Взам.инв.№

Тип эстакады	Габаритная схема	Нормативная вертикальная нагрузка на пог. м. эстакады, тс/м: от трубопроводов	Нормативная вертикальная нагрузка на пог. м. эстакады, тс/м: от кабелей	Основные размеры: в (мм)	Основные размеры: с (мм)	Примечание
III	Вариант 3	2,5		4800	2400	
	Вариант 4	3,5	0,8	6000	3600	
	Вариант 5	4,5		7800	4800	
	Вариант 6					

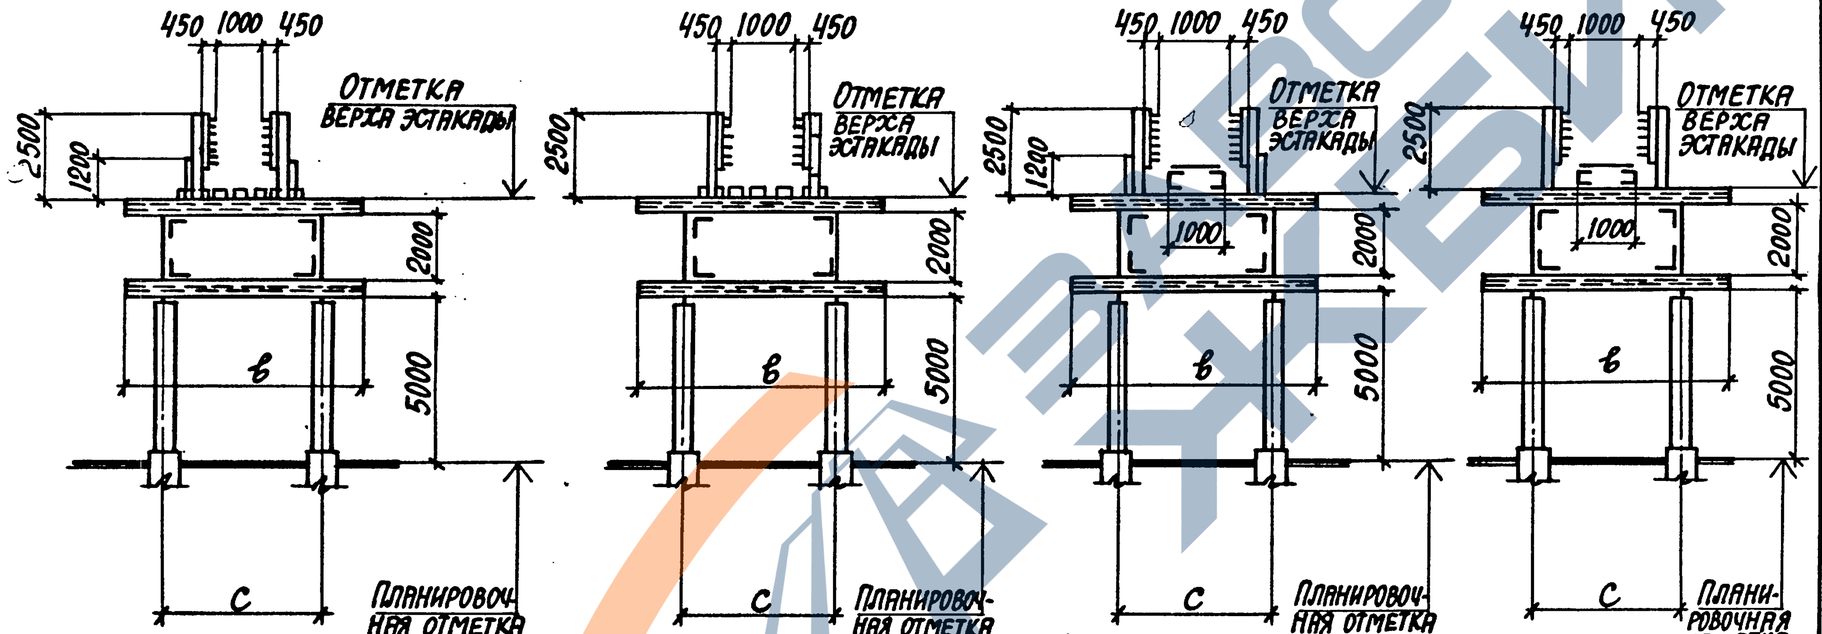

Нач. отд.	Игранович		
Н. контр.	Зорин		
Гл. спец.	Зорин		
Зав. гр.	Шахновский		
Вед. инж.	Боднянская		
Провер.	Боднянская		
Разраб.	Жерносекова		

3.016.1-11.0-0-4

Тип эстакады III. Вариант 3 ... 6. Габаритная схема

Стадия	Лист	Листов
Р		1

Харьковский Промстройниипроект

Инв. № подл. | Подпись и дата | Взам. инв. №

Тип эстакады	Габаритная схема	Нормативная вертикальная нагрузка на пог.м эстакады, тс/м: от трубопроводов	Нормативная вертикальная нагрузка на пог.м эстакады, тс/м: от кабелей	Основные размеры, мм: в	Основные размеры, мм: с	Примечание
IV	Вариант 1	1,5		3000	2400	
	Вариант 2	2,5	0,8	4200	3600	
	Вариант 3	3,5		6000	4800	

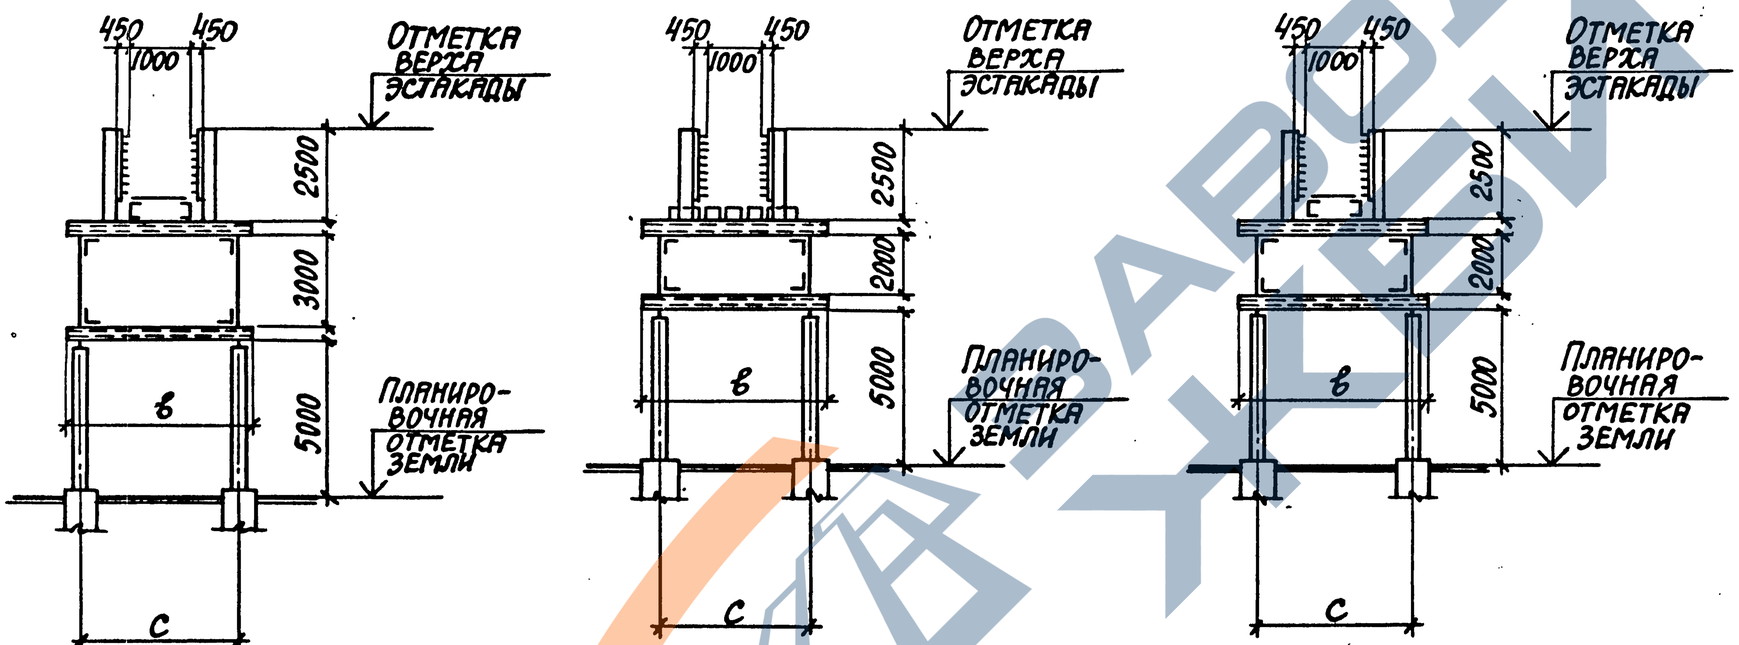

Нач.отд.	Агранович		
Н.контр.	Зорин		
Гл.спец.	Зорин		
Зав.гр.	Шажновский		
Вед.инж	Боднянская		
Провер.	Боднянская		
Разраб.	Гайдаржи		

3.016.1-11.0-0-5

Тип эстакады IV. Вариант 1...3 Габаритная схема

Стадия	Лист	Листов
Р		1

ХАРЬКОВСКИЙ ПРОМСТРОЙНИИПРОЕКТ

Инв.№подл. | Подпись и дата | Взам.инв.№

Тип эстакады	Габаритная схема	Нормативная вертикальная нагрузка на пог. м. эстакады тс/м: от трубопроводов	Нормативная вертикальная нагрузка на пог. м. эстакады тс/м: от кабелей	Основные размеры, мм: в	Основные размеры, мм: с	Примечание
V	Вариант 1 / Вариант 2 / Вариант 3	3,0		4800	2400	
		4,0	1,6	6000	3600	
		5,0		7800	4800	

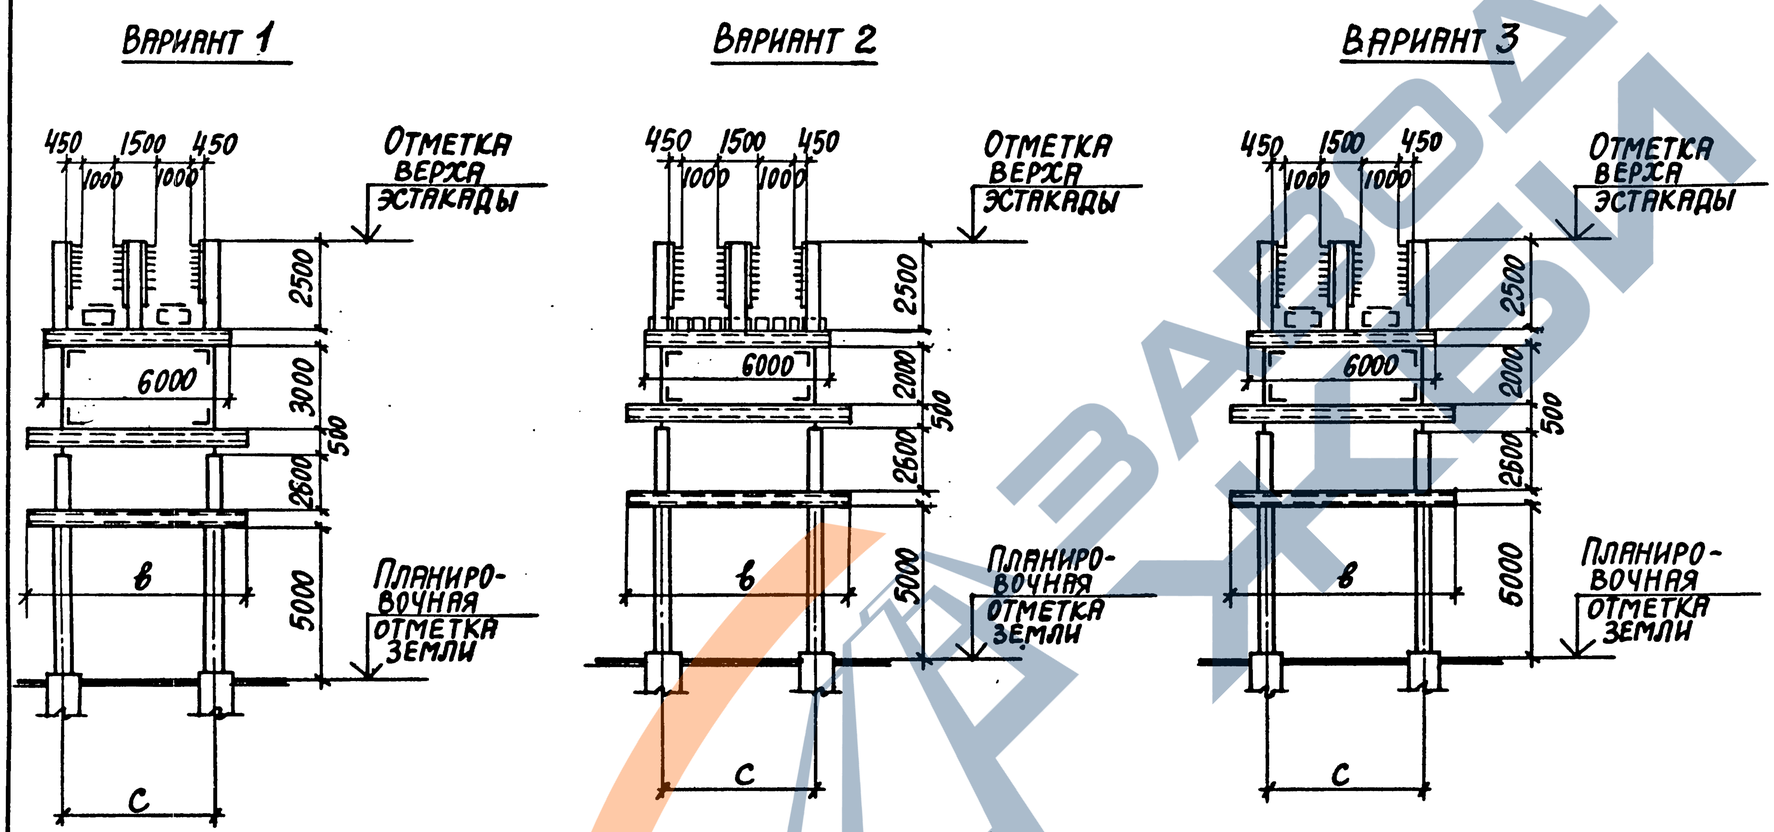

Нач.отд.	Игранович		
Н.контр.	Зорин		
Гл.спец.	Зорин		
Зав.гр.	Шахновский		
Вед.инж	Боднянская		
Провер.	Боднянская		
Разраб.	Гайдаржи		

3.016.1-11.0-0-6

Тип эстакады V
Вариант 1...3.
Габаритная схема.

Стадия	Лист	Листов
Р		1

ХАРЬКОВСКИЙ ПРОМСТРОЙНИИПРОЕКТ

Инв.№ подл. | Подпись и дата | Взам. инв.№

Тип эстакады	Габаритная схема	Нормативная вертикальная нагрузка на пог. м эстакады, тс/м: от трубопроводов	Нормативная вертикальная нагрузка на пог. м эстакады, тс/м: от кабелей	Основные размеры, мм: в	Основные размеры, мм: с	Примечание
VI	Вариант 1 / Вариант 2 / Вариант 2а	2,5		4800	2400	
		3,5	1,6	6000	3600	
		4,5		7800	4800	

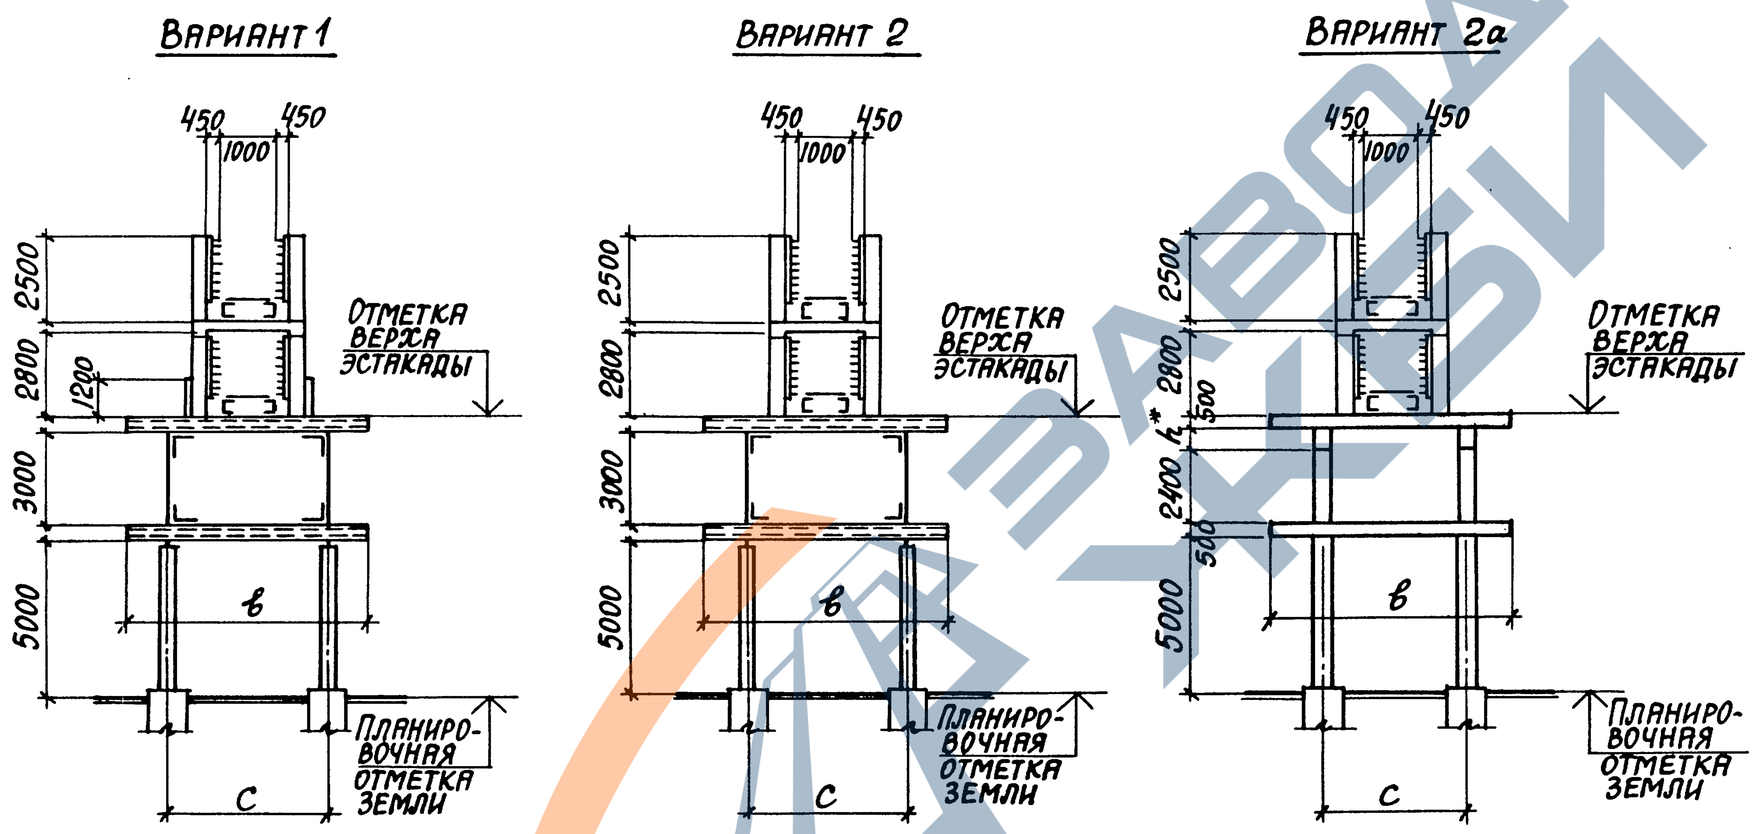

* h=700мм для балок по серии 3.015-2/82 в. II-5
h=900мм для балок по серии 3.015-2/82 в. II-6

Нач. отд.	Агранович	
Н. контр.	Зорин	
Гл. спец.	Зорин	
Зав. гр.	Шахновский	
Вед. инж.	Боднянская	
Провер.	Боднянская	
Разраб.	Гайдаржи	

3.016.1-11.0-0-7

Тип эстакады VI. Вариант 1,2,2а. Габаритная схема

Стадия	Лист	Листов
Р		1

Харьковский Промстройниипроект

Инв. № подл. | Подпись и дата | Взам. инв. №

Тип эстакады	Габаритная схема	Нормативная вертикальная нагрузка на пог. м. эстакады тс/м: от трубопроводов	Нормативная вертикальная нагрузка на пог. м. эстакады тс/м: от кабелей	Основные размеры, мм: в	Основные размеры, мм: с	Примечание
VI	Вариант 3	2,5		4800	2400	
	Вариант 4	3,5	1,6	6000	3600	
	Вариант 5	4,5		7800	4800	
	Вариант 6					

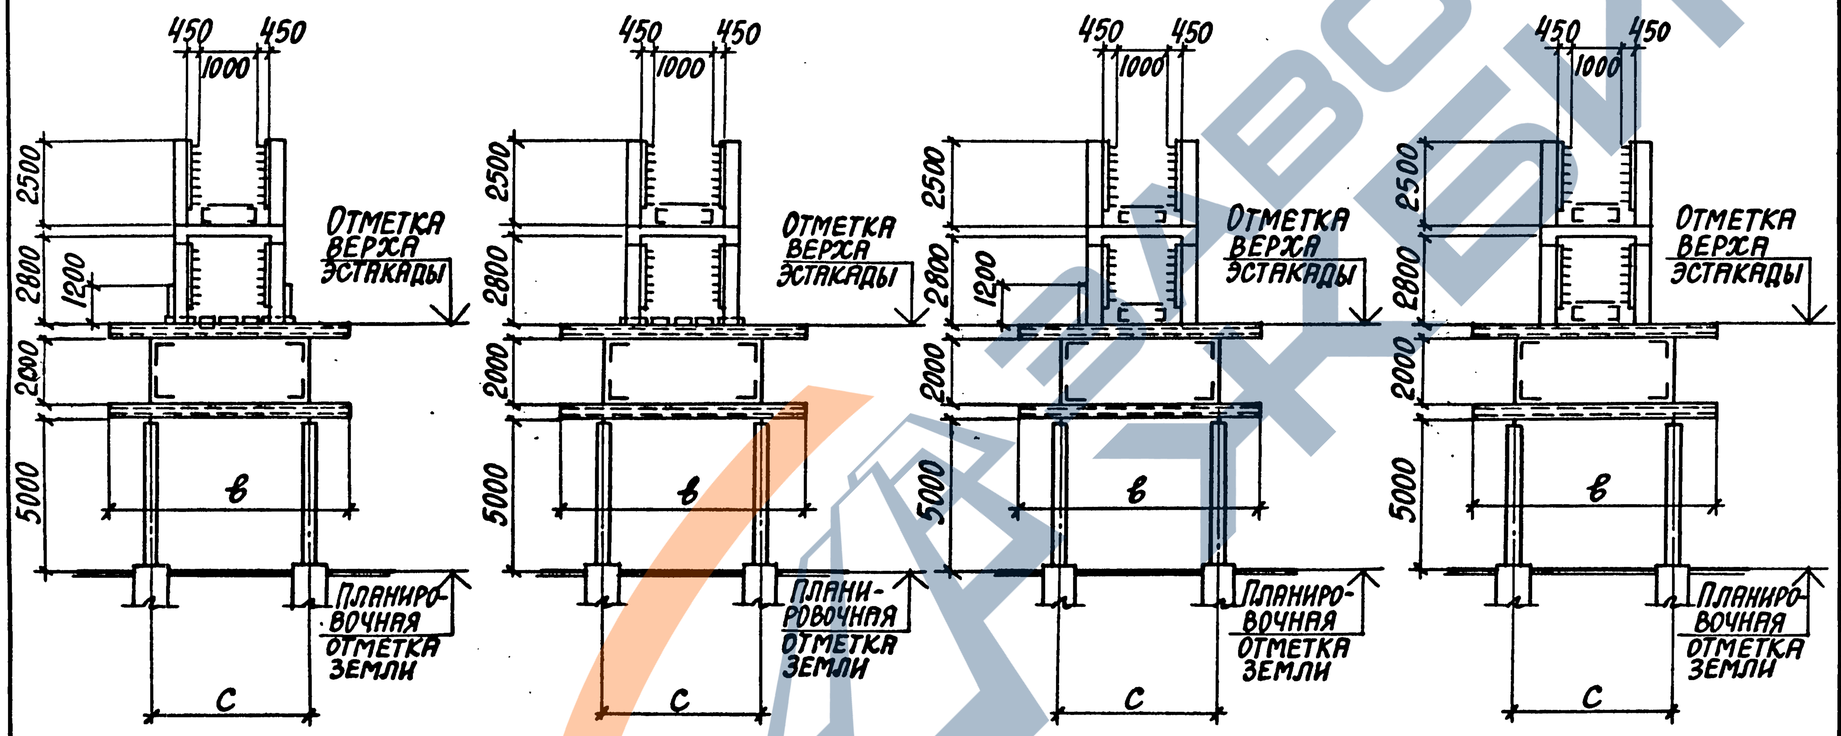

Нач. отд.	Агранович	
Н. контр.	Зорин	
Гл. спец.	Зорин	
Зав. гр.	Шаховский	
Вед. инж.	Боднянская	
Провер.	Боднянская	
Разраб.	Гайдаржи	

3.016.1-11.0-0-8

Тип эстакады VI. Вариант 3...6. Габаритная схема

Стадия	Лист	Листов
Р		1

ХАРЬКОВСКИЙ ПРОМСТРОЙНИИПРОЕКТ

Инв. № подл. | Подпись и дата | Взам. инв. №

Габаритная схема

Вариант 1

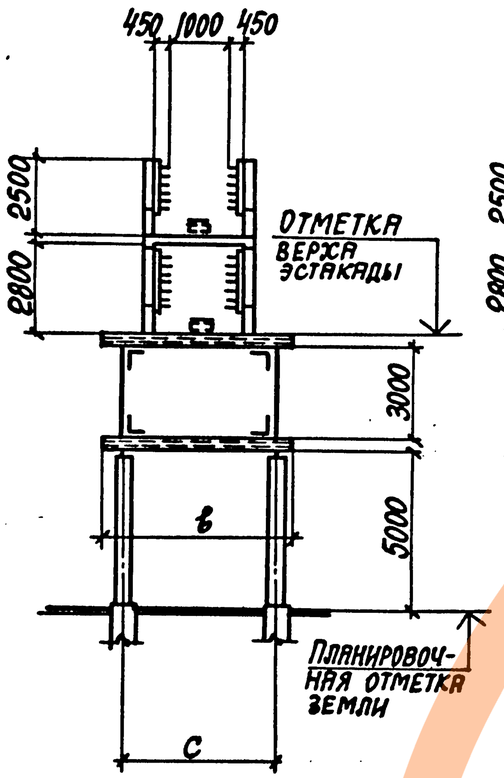

Вариант 2

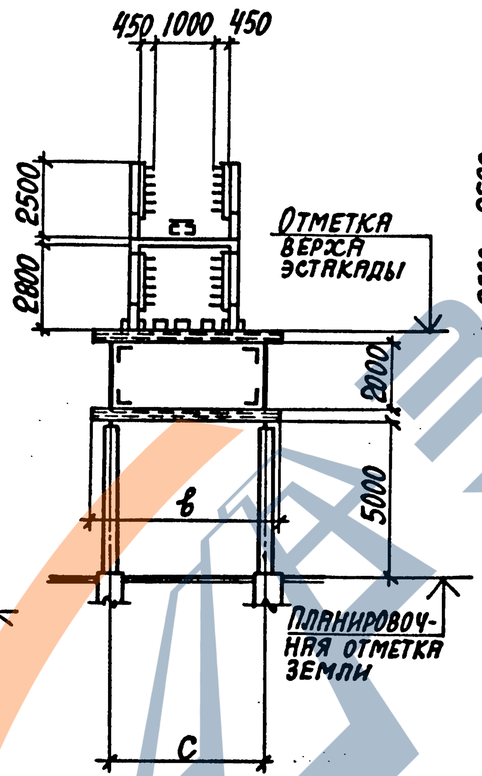

Вариант 3

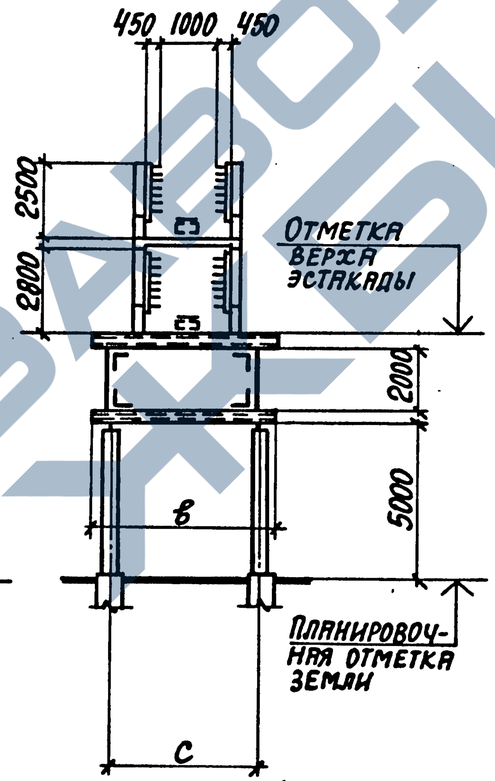

Тип эстакады	Нормативная вертикальная нагрузка на погонный метр эстакады (тс/м)		Основные размеры		Примечание
	от трубопроводов	от кабелей	В (мм)	С (мм)	
VII	2,0		3000	2400	
	2,5	1,6	4200	3600	
	3,0		6000	4800	

Нач.отд.	Агранович	
Н.контр.	Зорин	
Гл.спец.	Зорин	
Зав.гр.	Шахновский	
Вед.инж.	Боднянская	
Провер.	Боднянская	
Разраб.	Жерносекова	

3.016.1-11.0-0-9

Тип эстакады VII. Вариант 1...3. Габаритная схема

Стадия	Лист	Листов
Р		1

Харьковский Промстройниипроект

Инв.№ подл. | Подпись и дата | Взам.инв.№

Тип эстакады	Габаритная схема	Нормативная вертикальная нагрузка на пог.м. эстакады тс/м		Основные размеры		Примечание
		от трубопроводов	от кабелей	в (мм)	с (мм)	
VIII	Вариант 1	2,0	1,6	4800	2400	
	Вариант 2	2,5		6000	3600	
	Вариант 3	3,5		7800	4800	

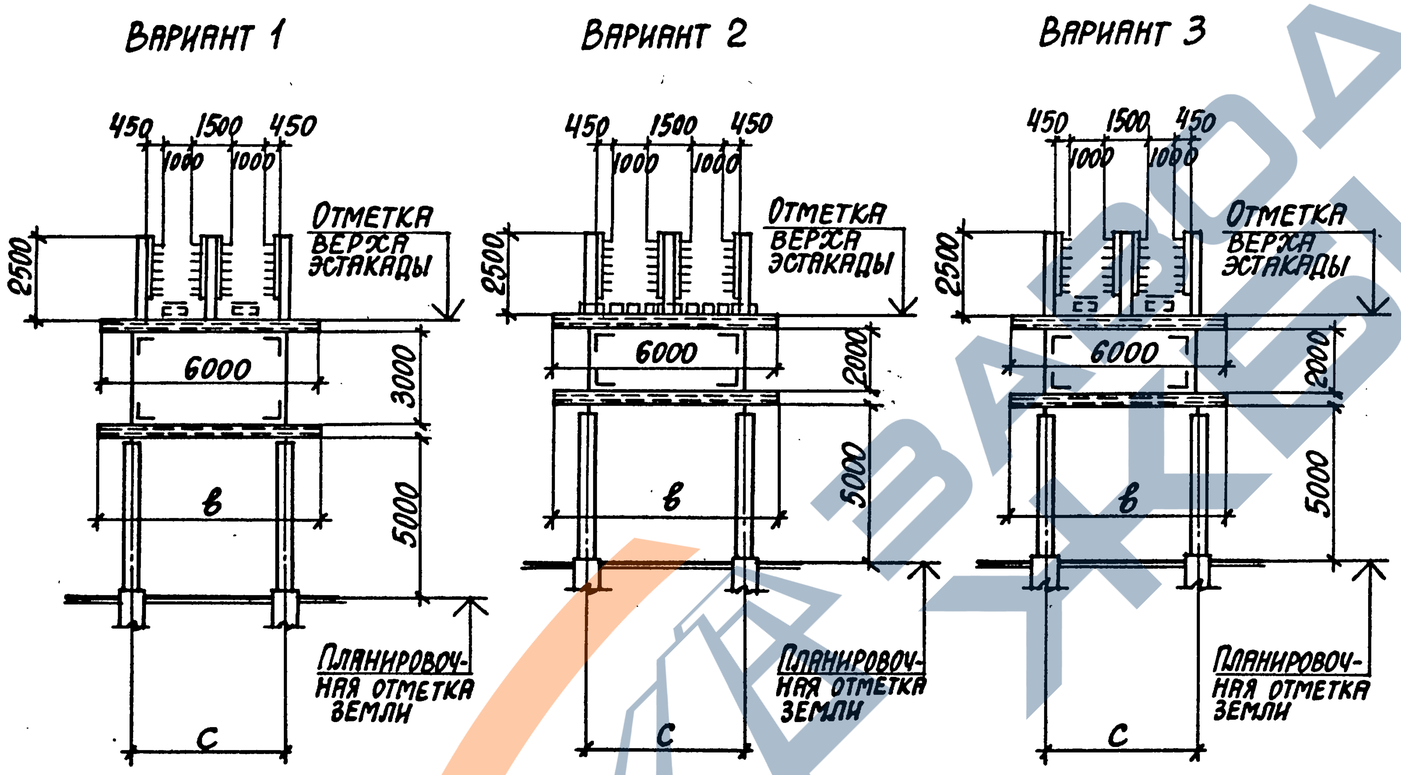

Инв.№ подл. | Подпись и дата | Взам.инв.№

Нач.отд.	Агранович		
Н.контр.	Зорин		
Гл.спец.	Зорин		
Зав.гр.	Шахновский		
Вед.инж.	Боднянская		
Провер.	Боднянская		
Разраб.	Жерносекова		

3.016.1-11.0-0-10

Тип эстакады VIII. Вариант 1...3. Габаритная схема

Стадия	Лист	Листов
Р		1

ХАРЬКОВСКИЙ ПРОМСТРОЙНИИПРОЕКТ

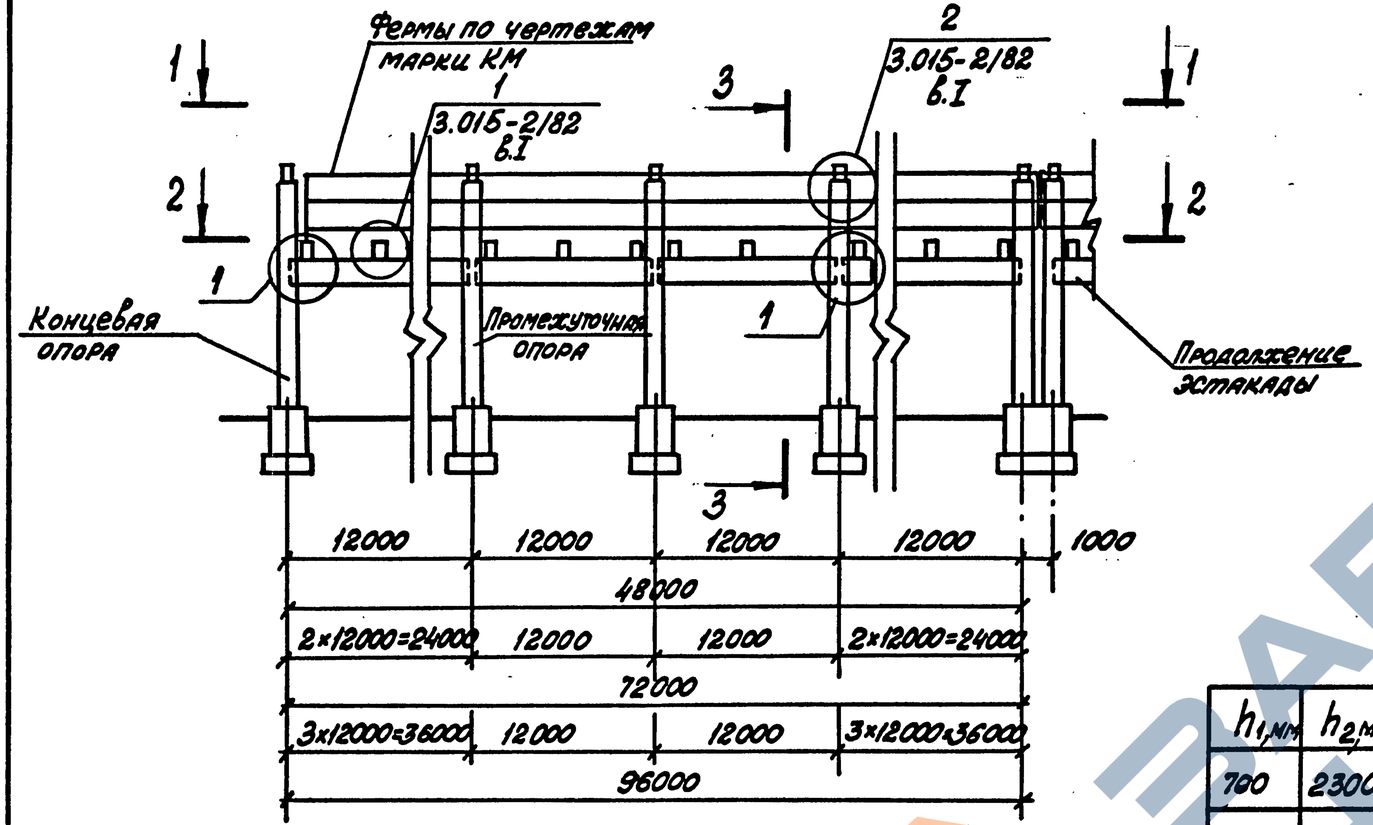

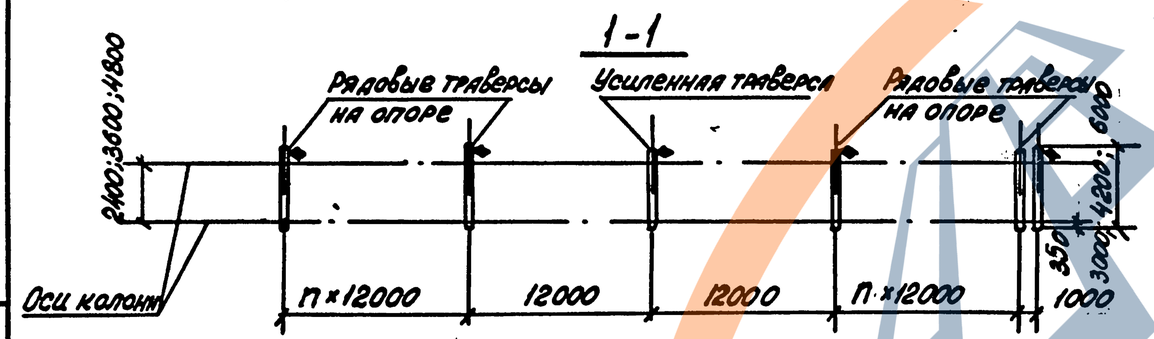

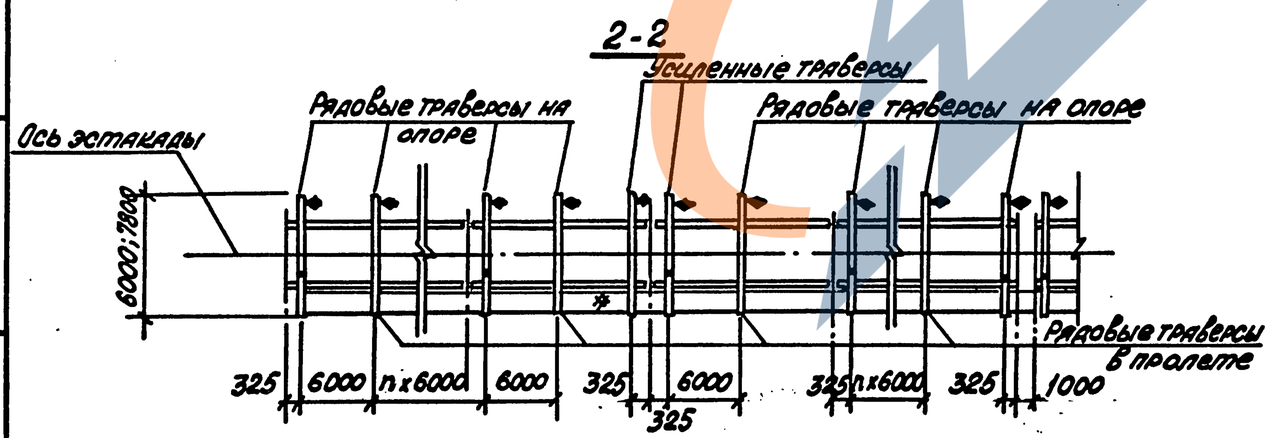

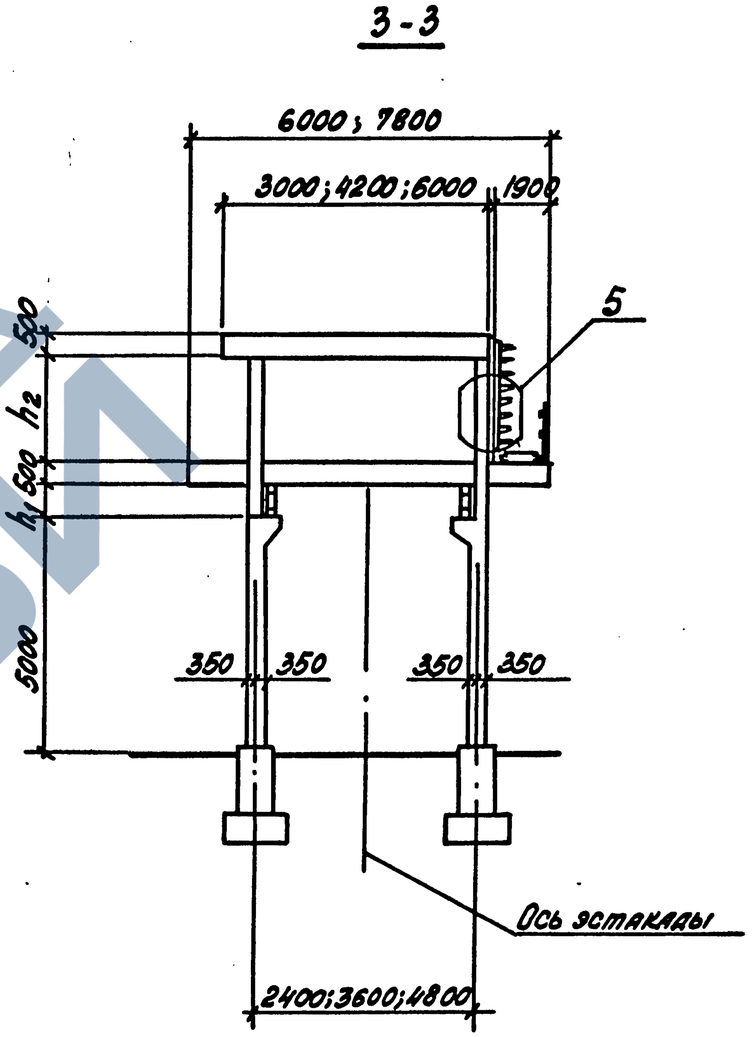

h_1, мм	h_2, мм	Серия 3.015-2/82
700	2300	в.II-5
900	2100	в.II-6

1. Таблицы для подбора конструкций смотрите на стр. 44...52.
2. При монтаже траверс обратить особое внимание на знак ◆, обозначающий сторону монтажа.

Нач.отд.	Агранович		
Н.контр.	Зорин		
Гл.спец.	Зорин		
Зав.гр.	Шахновский		
Вед.инж.	Боднянская		
Провер.	Боднянская		
Разраб.	Евланникова		
Рассчит.	Петраш		

3.016.1-11.0-0-11

Тип эстакады I
Схема расположения

Стадия	Лист	Листов
Р		1

ХАРЬКОВСКИЙ ПРОМСТРОЙНИИПРОЕКТ

Инв.№ подл. | Подпись и дата | Взам.инв.№

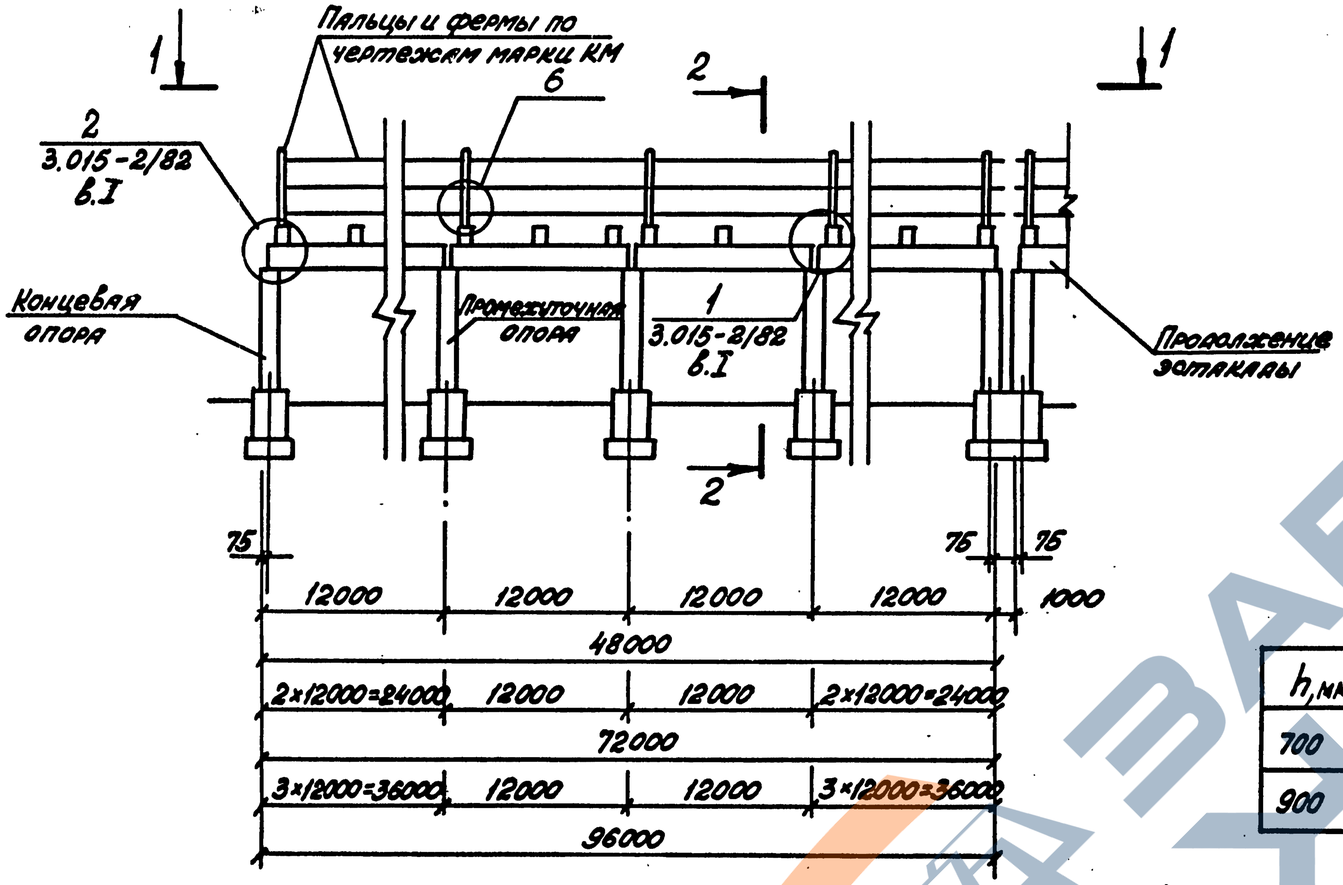

1-1

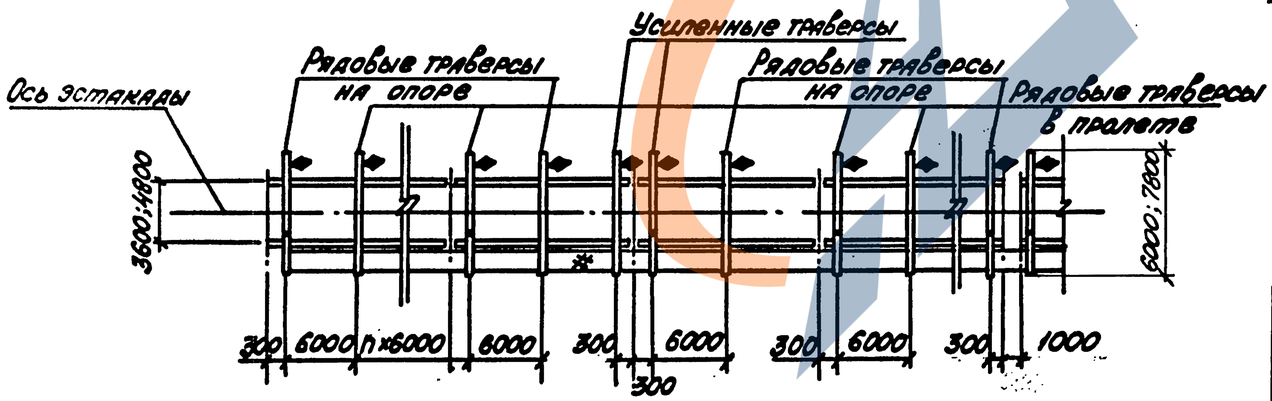

2-2

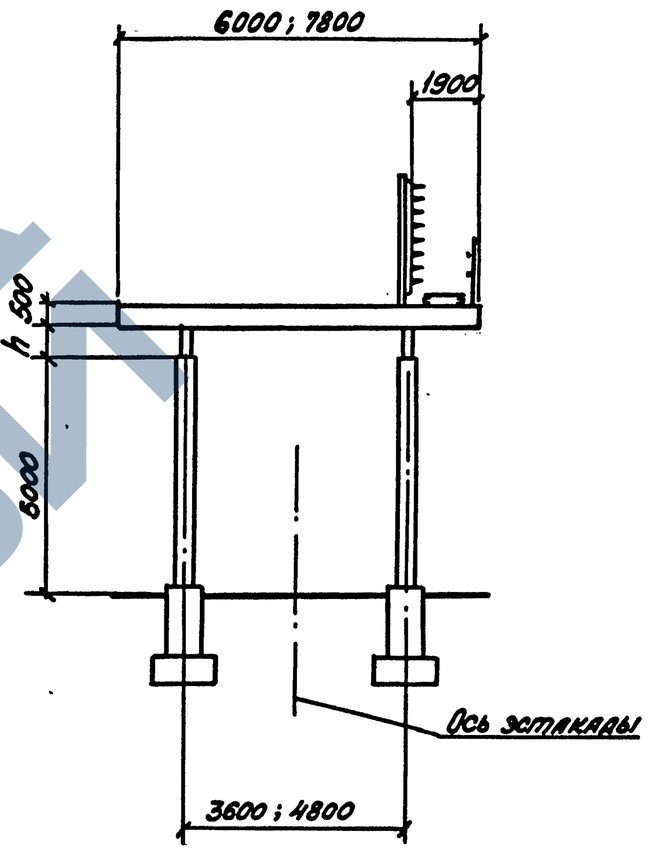

h, мм	Серия 3.015-2/82
700	в. II-5
900	в. II-6

1. Таблицы для подбора конструкций смотрите на стр. 44...52.
2. При монтаже траверс обратить особое внимание на знак ♦, обозначающий сторону монтажа.

Нач.отд.	Агранович		
Н.контр.	Зорин		
Гл.спец.	Зорин		
Зав.гр.	Шахновский		
Вед.инж.	Боднянская		
Проверил	Боднянская		
Разраб.	Евланникова		
Рассчит.	Петраш		

3.016.1-11.0-0-12

Тип эстакады II. Вариант 1. Схема расположения

Стадия	Лист	Листов
Р		1

ХАРЬКОВСКИЙ ПРОМСТРОЙНИИПРОЕКТ

Инв.№ подл. | Подпись и дата | Взам.инв.№

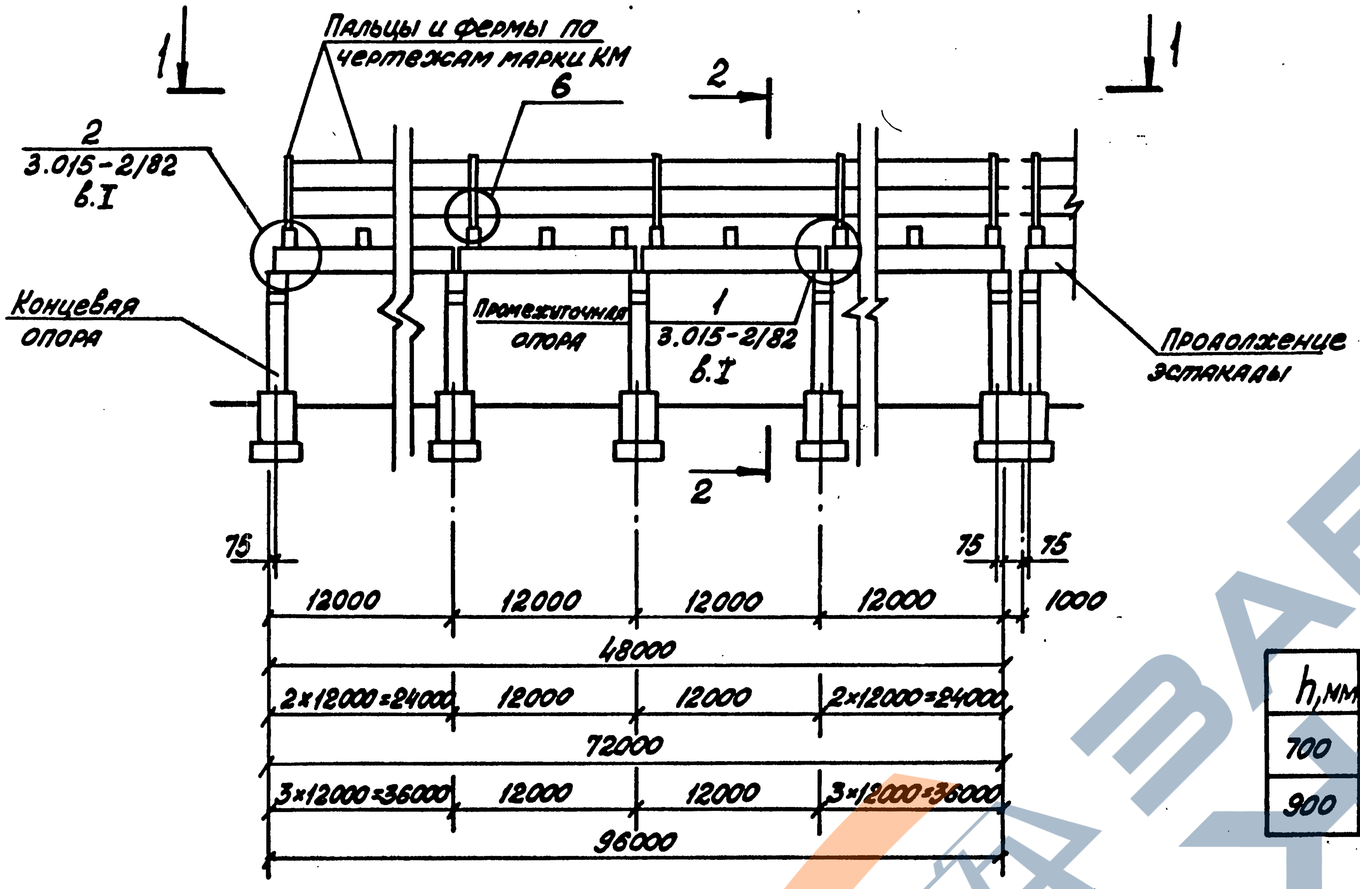

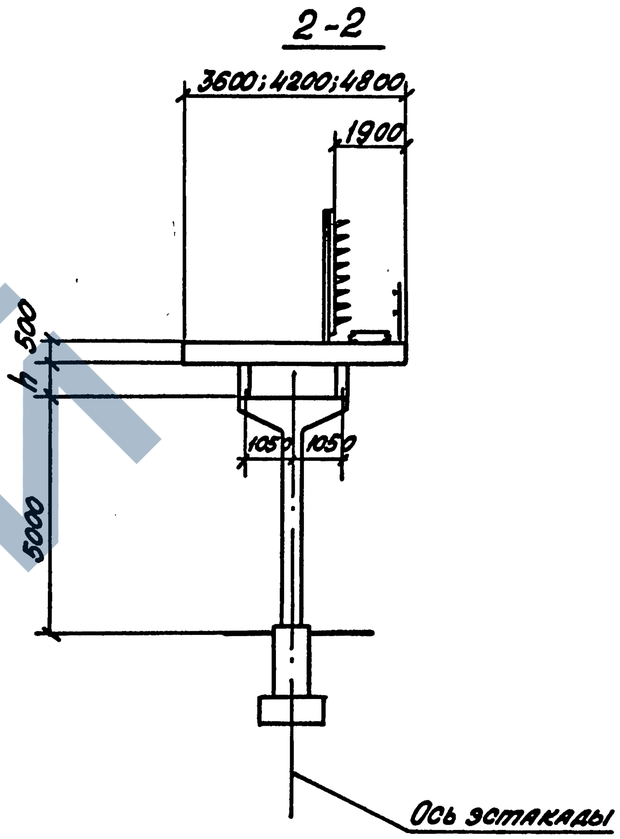

h, мм	Серия 3.015-2/82
700	в. II-5
900	в. II-6

1-1

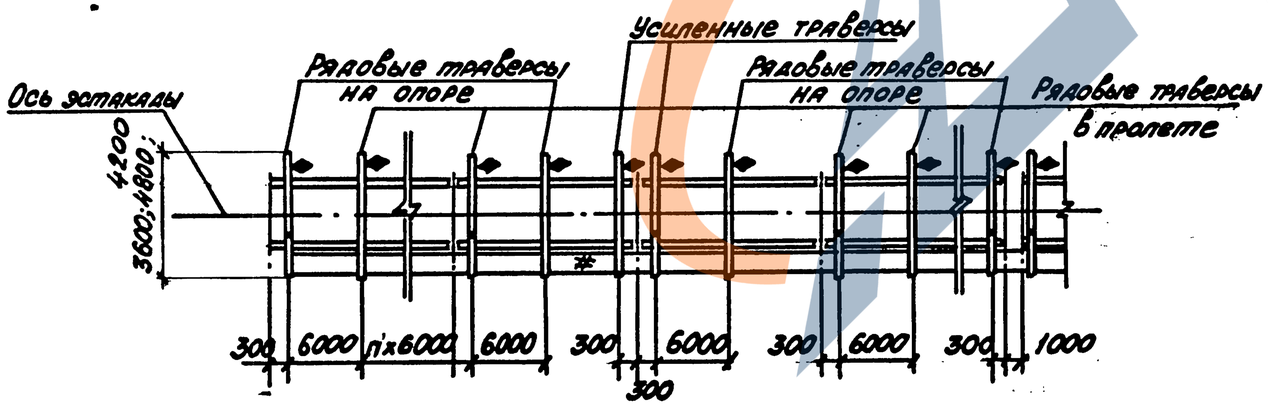

1. Таблицы для подбора конструкций смотрите на стр. 44...52.
2. При монтаже траверс обратить особое внимание на знак ◆, обозначающий сторону монтажа.

Нач. отд.	Агранович		
Н. контр.	Зорин		
Гл. спец.	Зорин		
Зав. гр.	Шахновский		
Вед. инж.	Боднянская		
Провер.	Боднянская		
Разраб.	Евлашникова		
Рассчит.	Петраш		

3.016.1-11.0-0-13

Тип эстакады II. Вариант 2. Схема расположения

Стадия	Лист	Листов
Р		1

ХАРЬКОВСКИЙ ПРОМСТРОЙНИИПРОЕКТ

Инв. № подл. | Подпись и дата | Взам. инв. №

25059-01 23

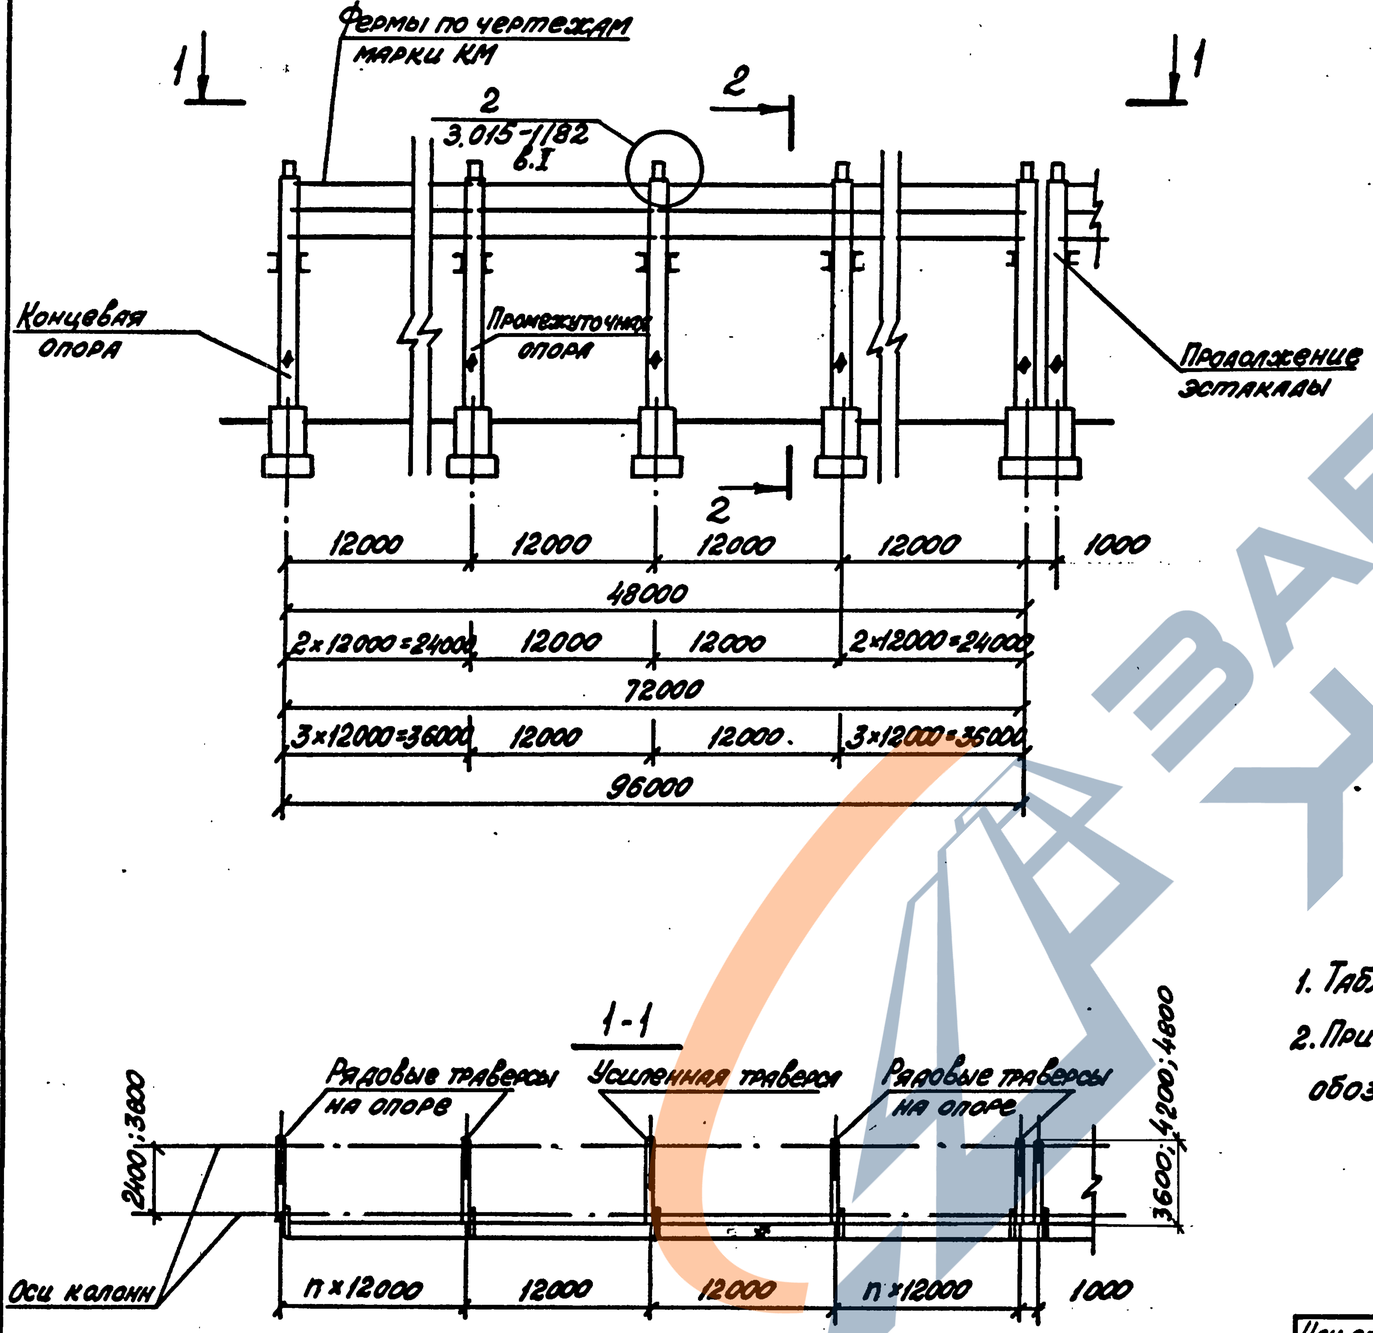

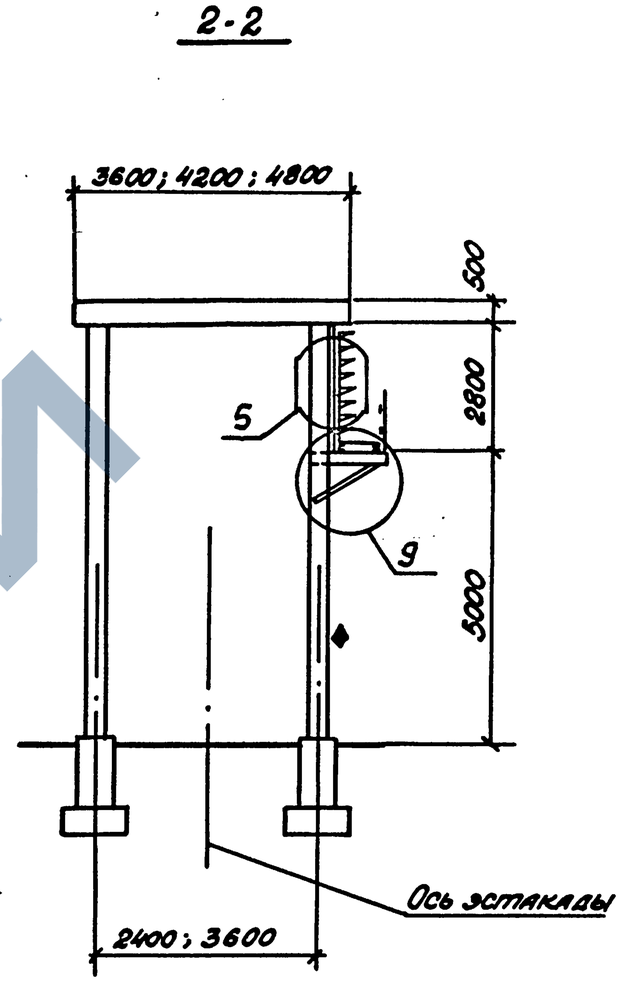

1. Таблицы для подбора конструкций смотрите на стр 44...52.
2. При монтаже колонн обратить особое внимание на знак ♦, обозначающий сторону монтажа.

Нач. отд	Аграновичч		
Н. контр.	Зорин		
Гл. спец.	Зорин		
Зав. гр.	Шахновский		
Вед. инж.	Боднянская		
Проверил	Боднянская		
Разраб.	Евланникова		
Рассчит.	Петраш		

3.016.1-11.0-0-14

Тип эстакады II. Вариант 3. Схема расположения

Стадия	Лист	Листов
Р		1

ХАРЬКОВСКИЙ ПРОМСТРОЙНИИПРОЕКТ

Инв. № подл. | Подпись и дата | Взам. инв. №

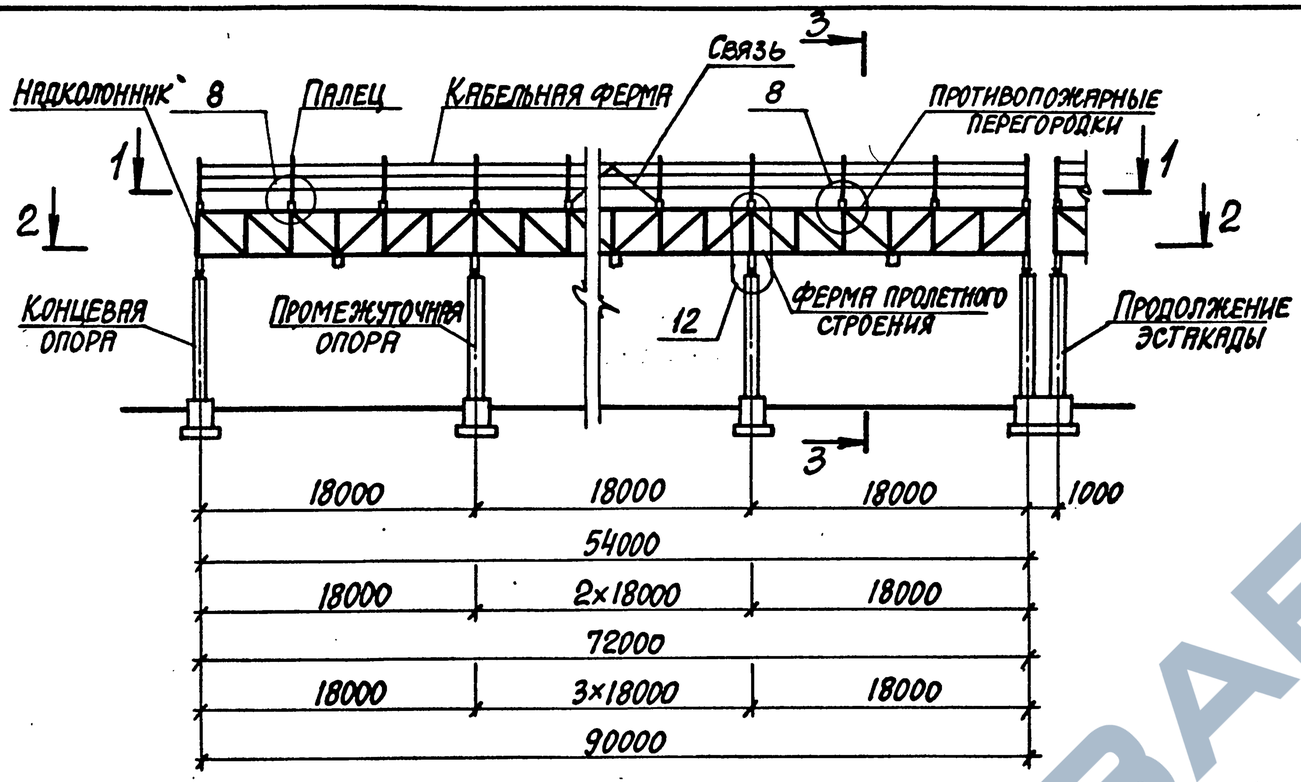

1-1

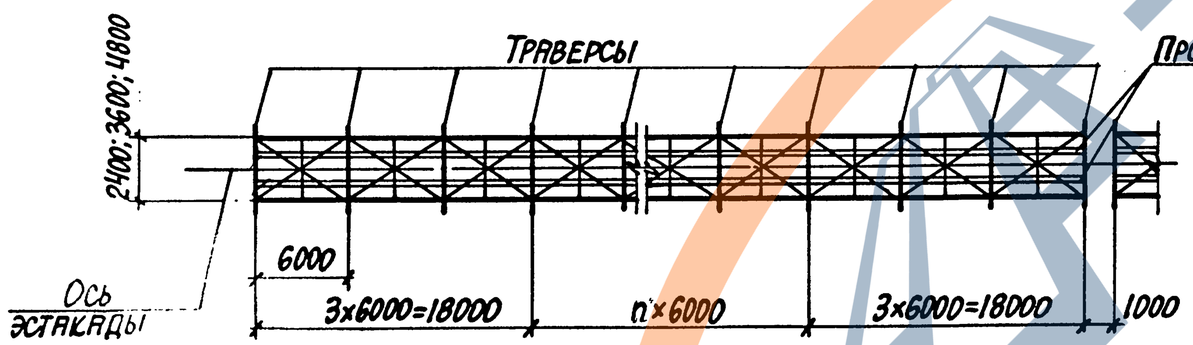

2-2

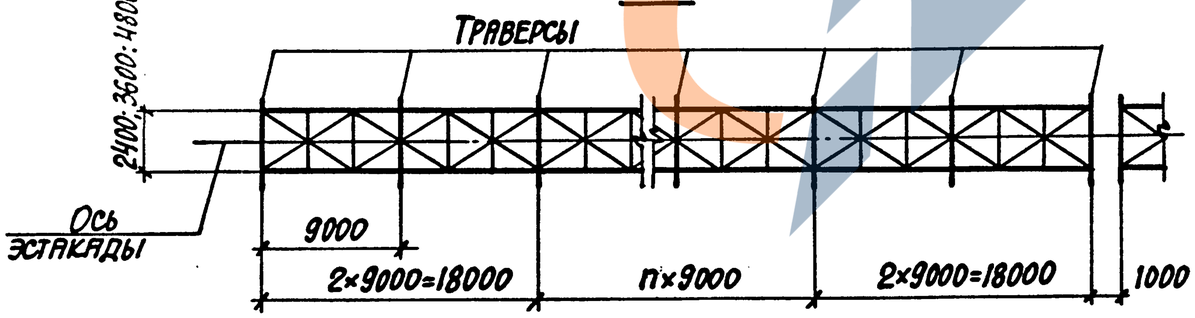

3-3

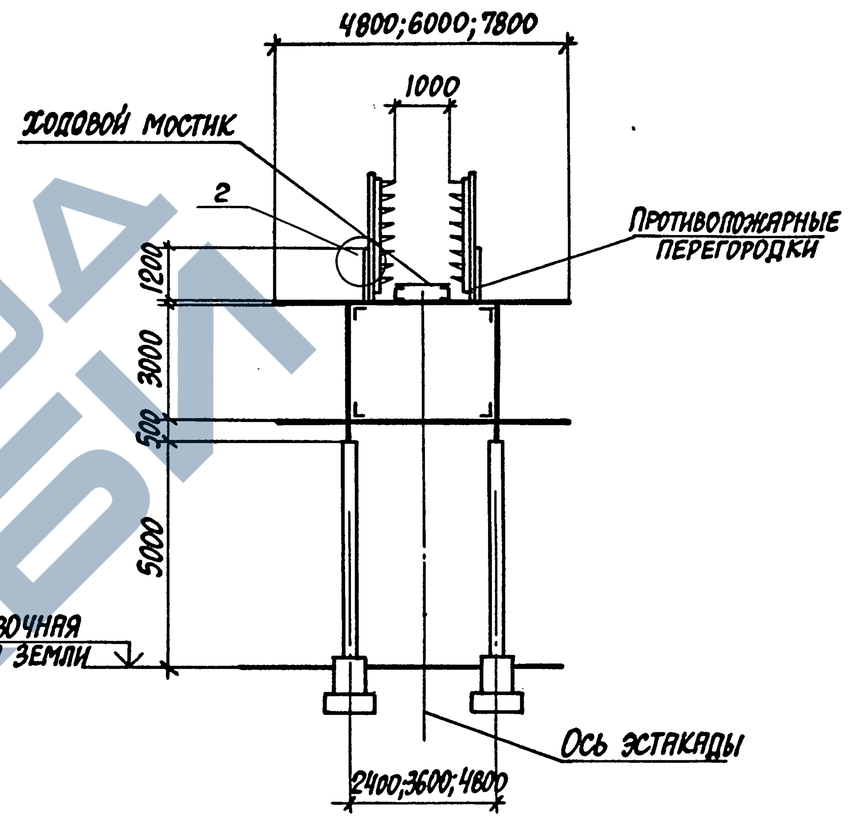

1. Таблицы для подбора колонн смотрите на стр. 45.
2. Таблицы для подбора стальных конструкций смотрите на стр. 52.
3. Ходовой мостик в сечении 1-1 условно не показан.
4. Противопожарные перегородки $\frac{ПС.Пн}{1,2\times6,0}$-III смотрите по серии 1.432-10 вып. 2.

Нач.отд.	Агранович		
Н.контр.	Зорин		
Гл.спец.	Зорин		
Зав.гр.	Шахновский		
Вед.инж.	Боднянская		
Провер.	Боднянская		
Разраб.	Евланникова		
Рассчит.	Петраш		

3.016.1-11.0-0-15

Тип эстакады III. Вариант 1. Схема расположения.

Стадия	Лист	Листов
Р		1

ХАРЬКОВСКИЙ ПРОМСТРОЙНИИПРОЕКТ

Инв.№подл. | Подпись и дата | Взам.инв.№

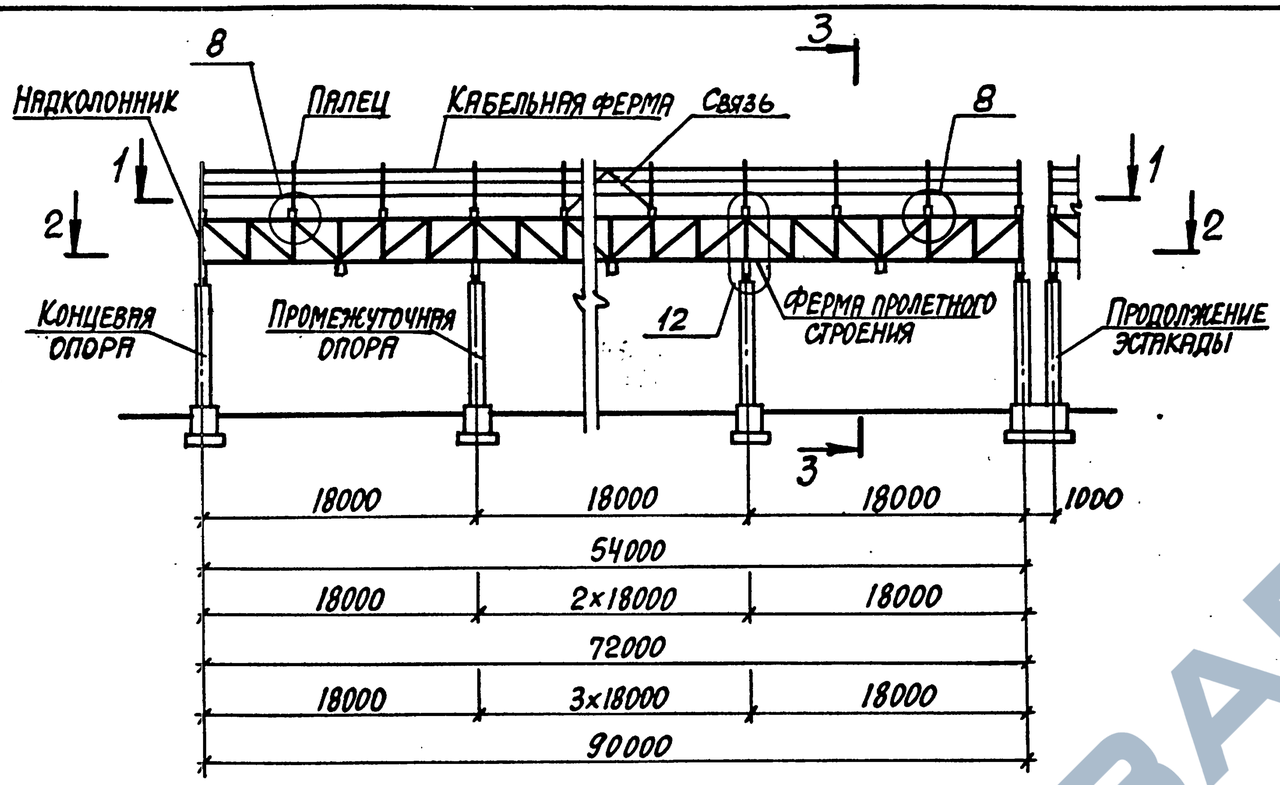

1-1

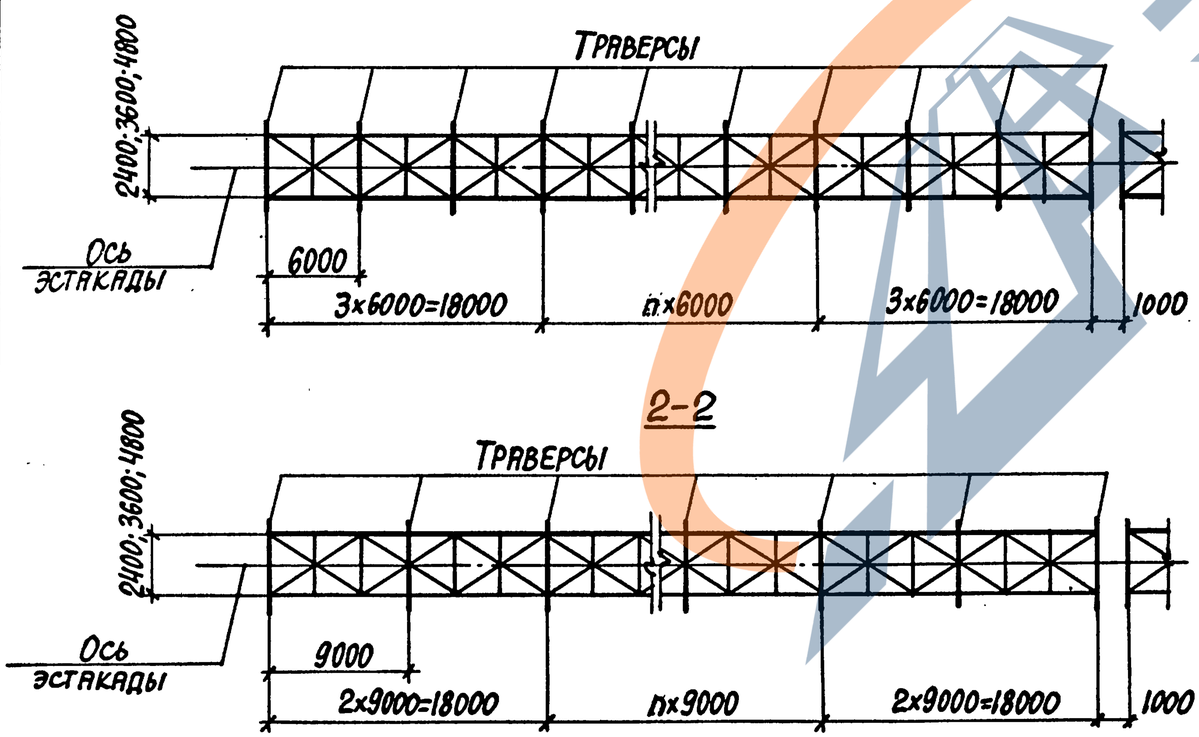

2-2

3-3

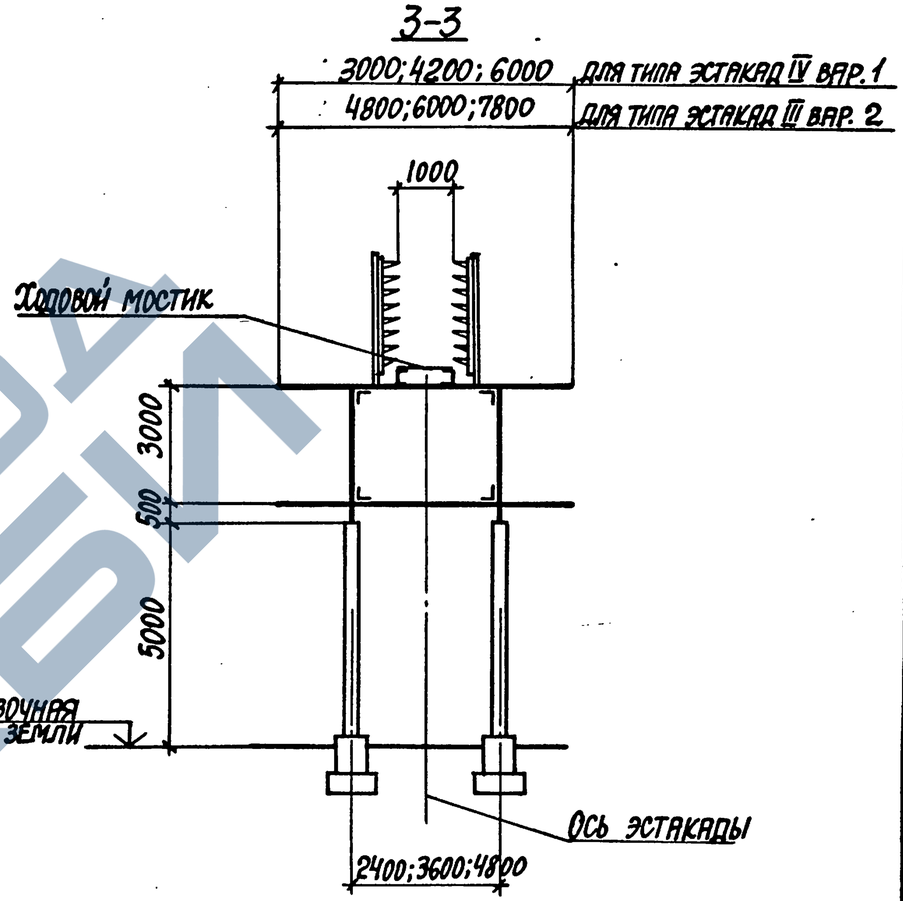

1. Таблицы для подбора колонн смотрите на стр. 45.
2. Таблицы для подбора стальных конструкций смотрите на стр. 52.
3. Ходовой мостик в сечении 1-1 условно не показан.

Нач.отд.	Агранович	
Н.контр.	Зорин	
Гл.спец.	Зорин	
Зав.гр.	Шахновский	
Вед.инж.	Боднянская	
Провер.	Боднянская	
Разраб.	Евланникова	
Рассчит.	Петраш	

3.016.1-11.0-0-16

Тип эстакады III. Вариант 2.
Тип эстакады IV. Вариант 1.
Схема расположения.

Стадия	Лист	Листов
Р		1

Харьковский Промстройниипроект

Инв.№подл. | Подпись и дата | Взам.инв.№

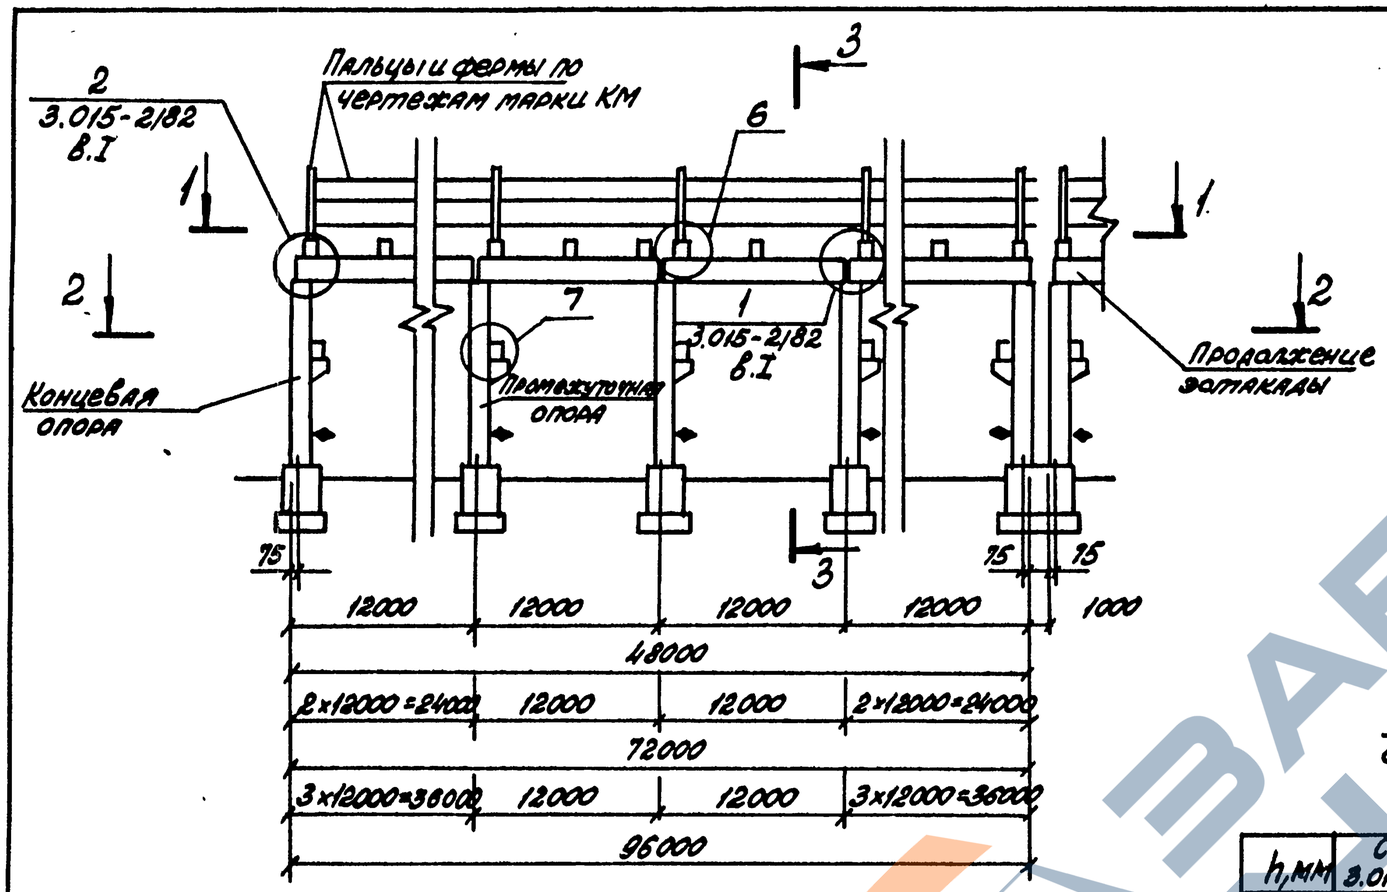

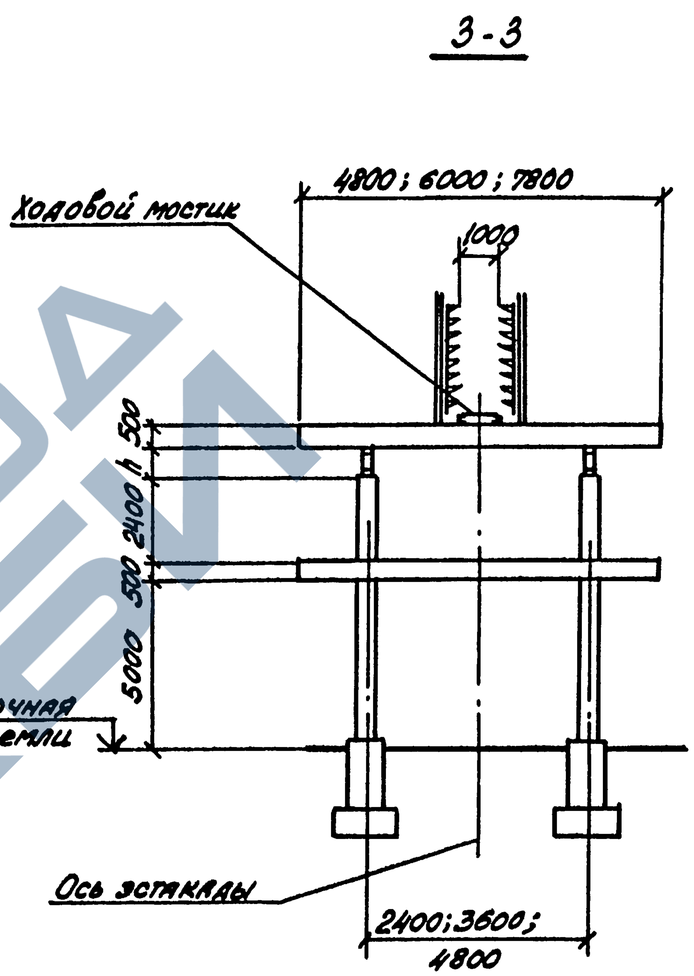

h, мм	Серия 3.015-2/82
700	Вып. II-5
900	Вып. II-6

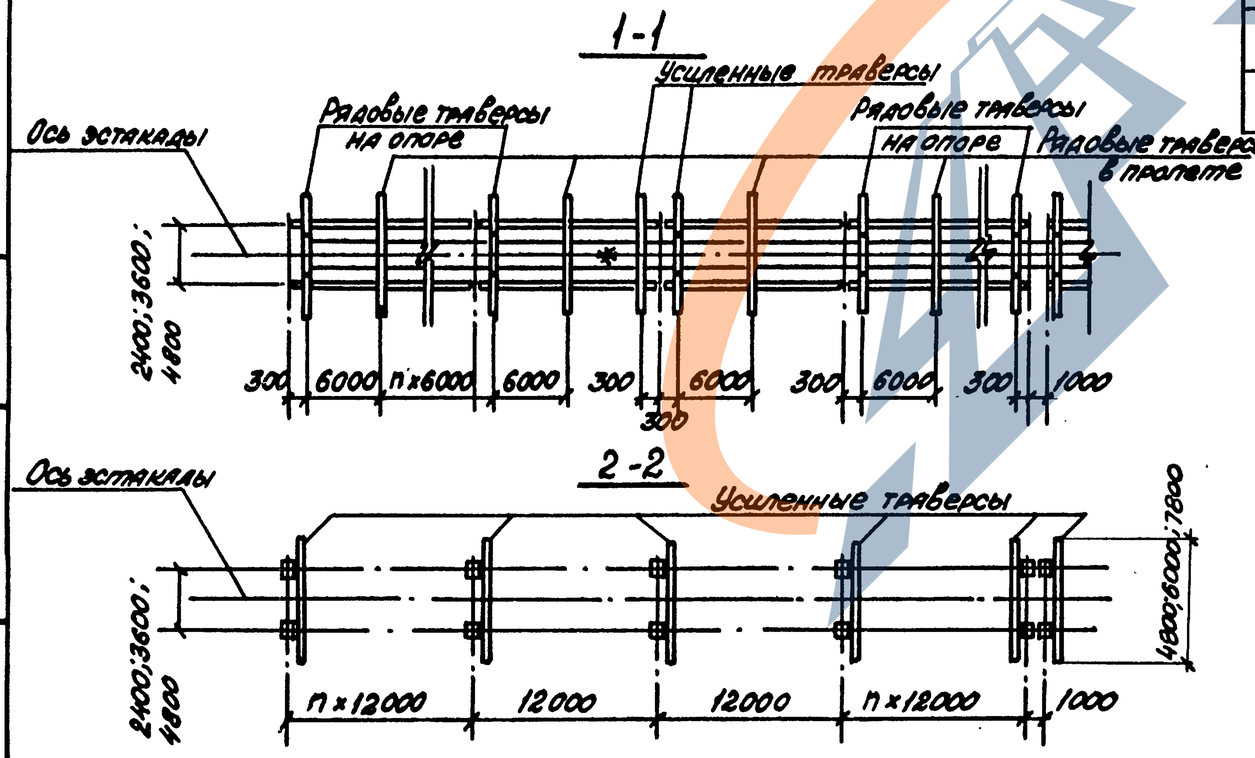

1. Таблицы для подбора колонн смотрите на стр. 45.
2. Таблицы для подбора траверс смотрите на стр. 48.
3. Таблицы для подбора стальных конструкций смотрите на стр. 51.
4. При монтаже колонн обратить особое внимание на знак ◆, обозначающий сторону монтажа.

Нач.отд.	Аграновичч	
Н.контр.	Зорин	
Гл.спец.	Зорин	
Зав.гр.	Шахновский	
Вед.инж.	Боднянская	
Провер.	Боднянская	
Разраб.	Евланникова	
Рассчит.	Петраш	

3.016.1-11.0-0-17

Тип эстакады III. Вариант 2а
Схема расположения

Стадия	Лист	Листов
Р		1

ХАРЬКОВСКИЙ ПРОМСТРОЙНИИПРОЕКТ

Инв.№ подл. | Подпись и дата | Взам.инв.№

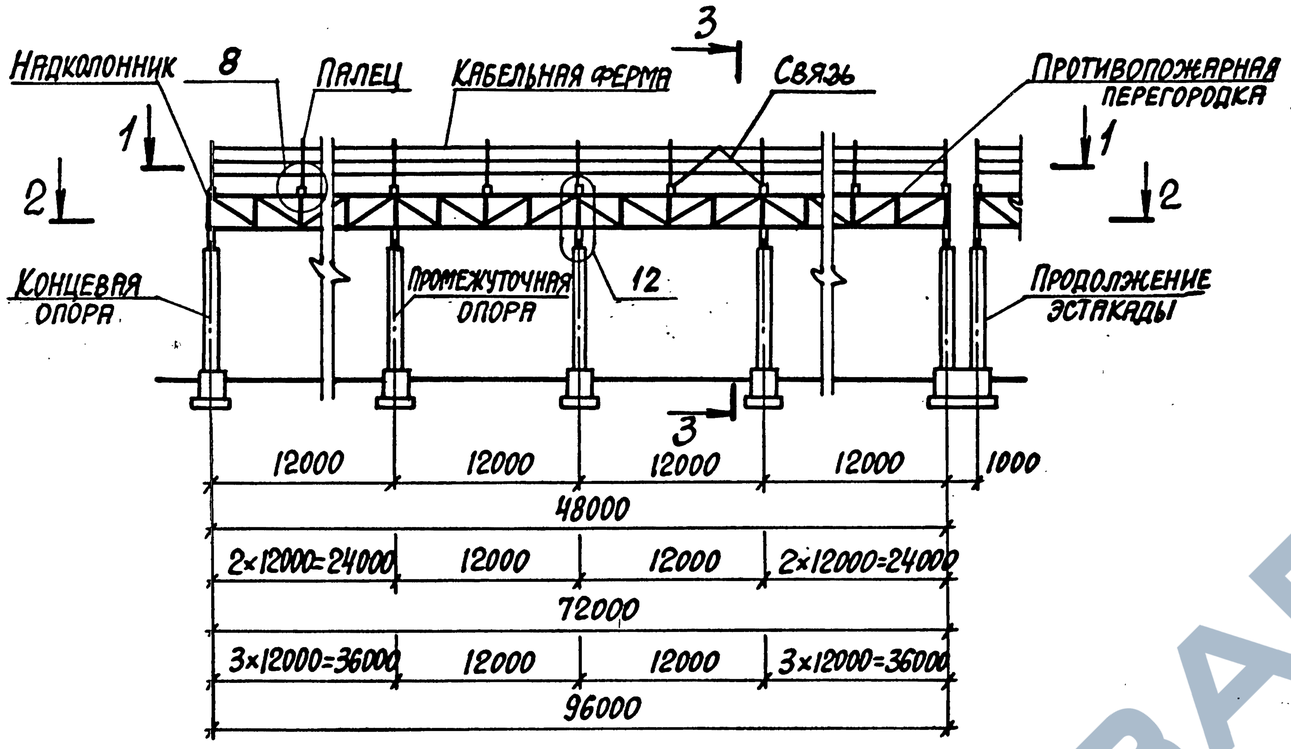

1-1

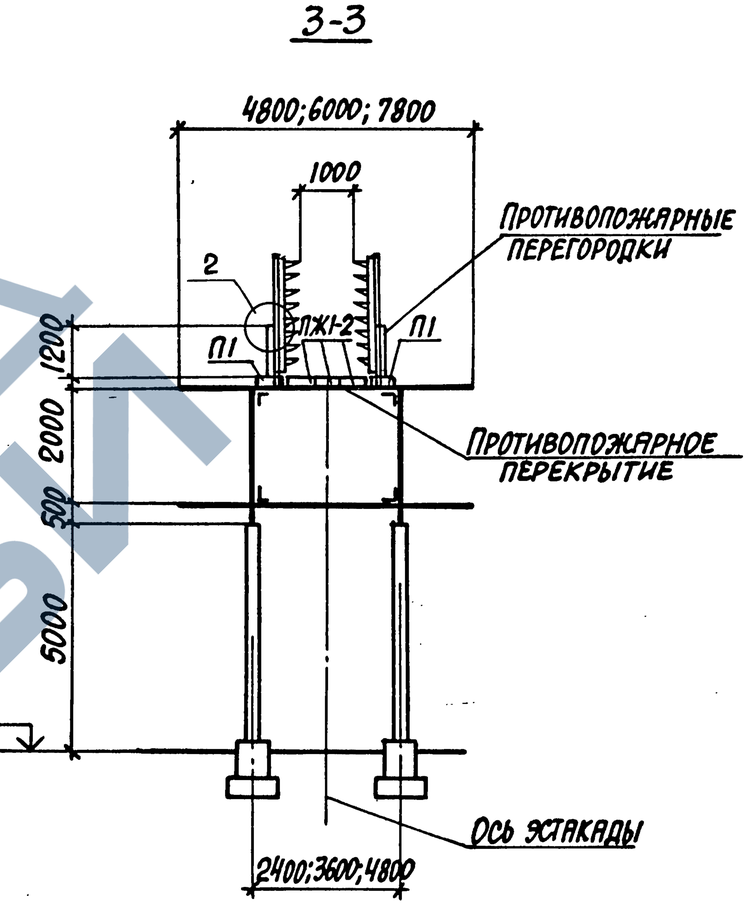

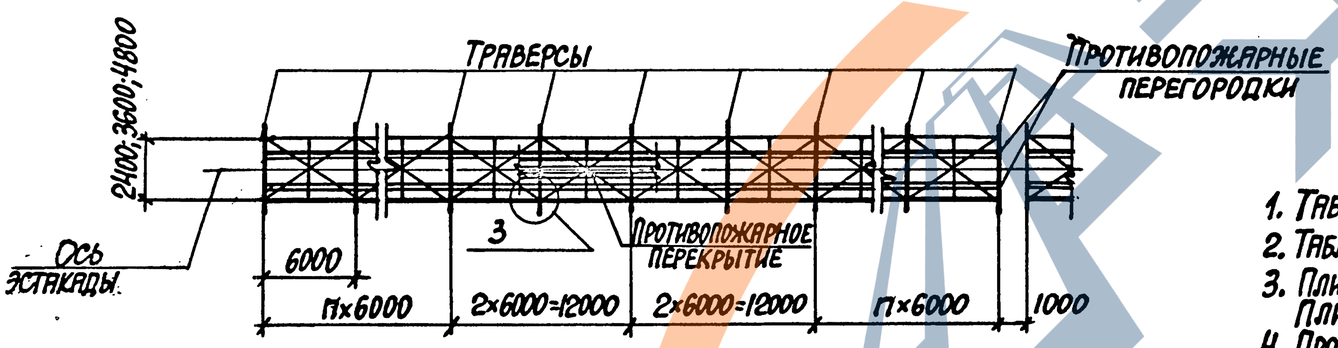

2-2

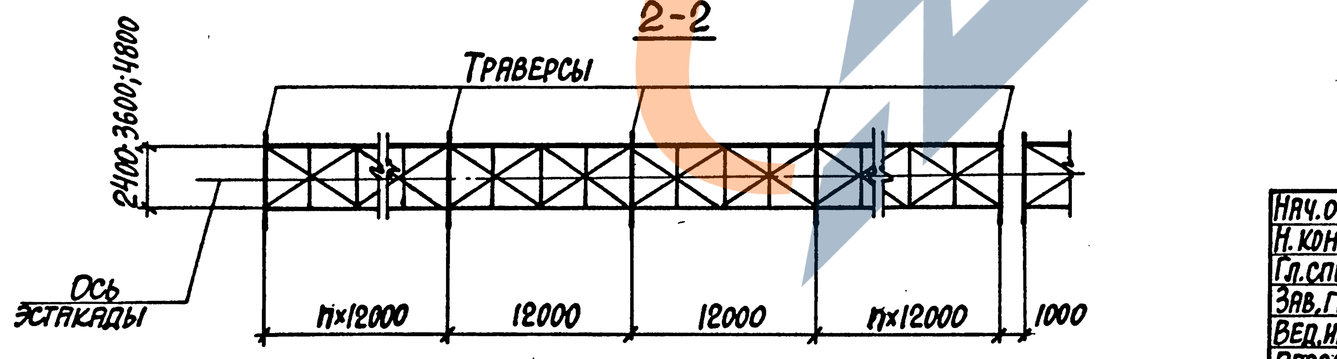

1. Таблицы для подбора колонн смотрите на стр. 45.
2. Таблицы для подбора стальных конструкций смотрите на стр. 51.
3. Плиты противопожарного перекрытия ПЖ1-2 смотрите по серии ПК-01-88. Плиты П1 смотрите по серии 3.016.1-11.1.
4. Противопожарные перегородки $\frac{ПСЛн}{1,2\times6,0}$-III смотрите по серии 1.432-10 вып. 2.

Нач.отд.	Агранович		
Н.контр.	Зорин		
Гл.спец.	Зорин		
Зав.гр.	Шахновский		
Вед.инж.	Боднянская		
Провер.	Боднянская		
Разраб.	Евланникова		
Рассчит.	Петраш		

3.016.1-11.0-0-18

Тип эстакады III. Вариант 3. Схема расположения.

Стадия	Лист	Листов
Р		1

ХАРЬКОВСКИЙ ПРОМСТРОЙНИИПРОЕКТ

Инв.№подл. | Подпись и дата | Взам.инв.№

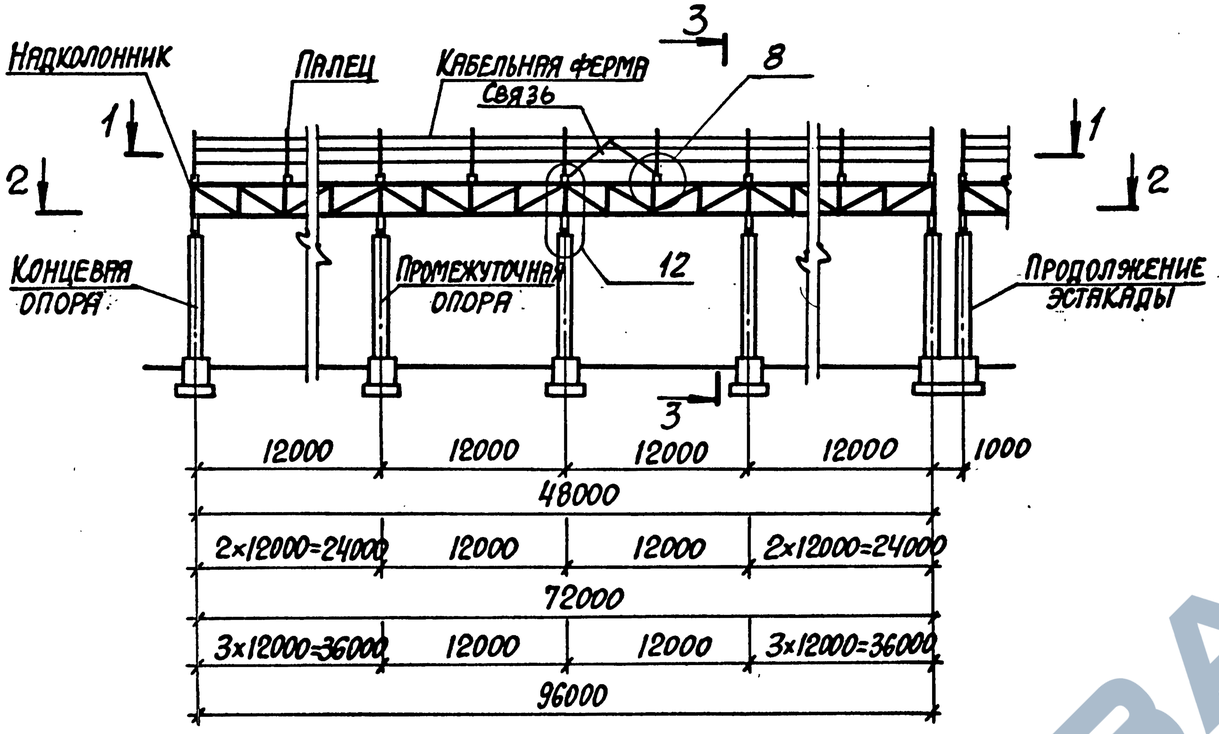

1-1

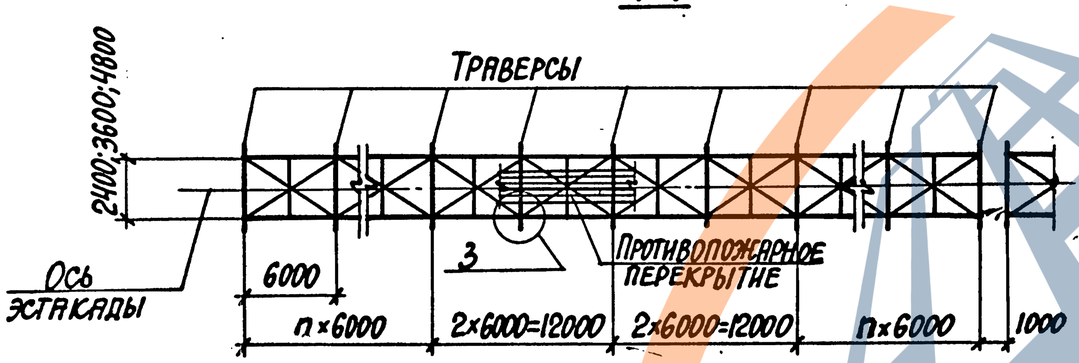

2-2

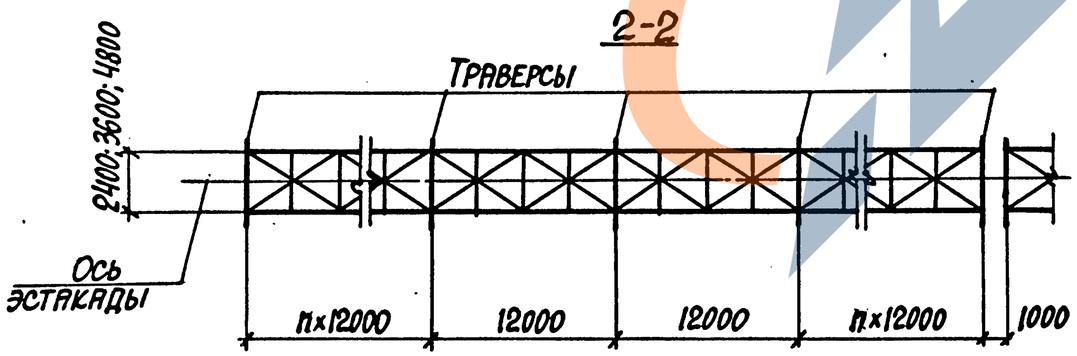

3-3

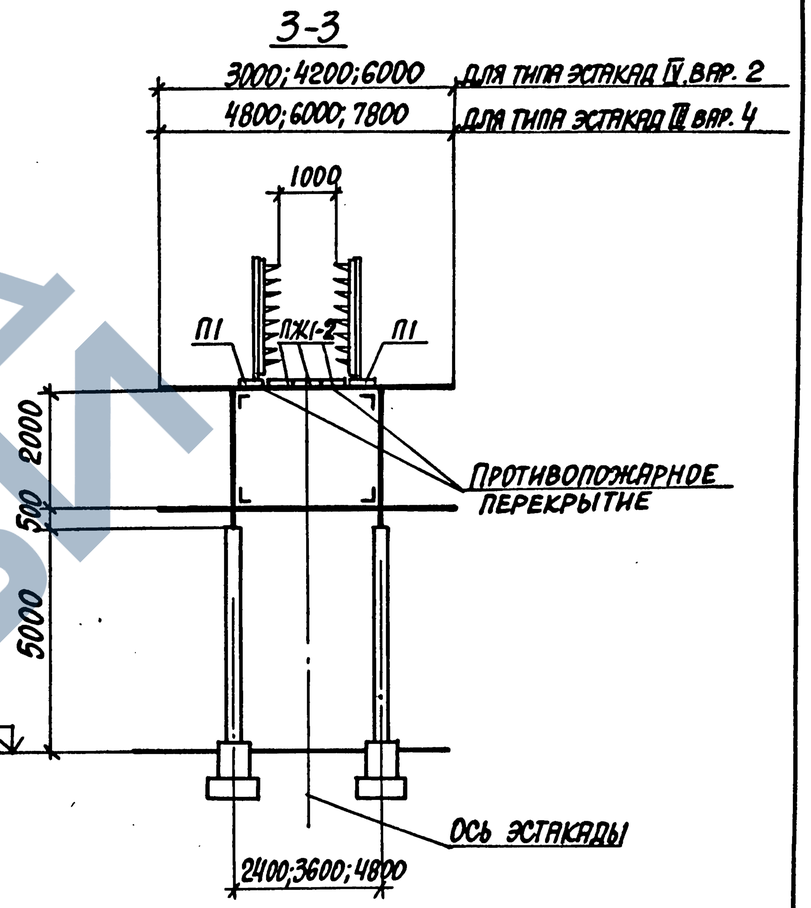

1. Таблицы для подбора колонн смотрите на стр. 45.
2. Таблицы для подбора стальных конструкций смотрите на стр. 51.
3. Плиты противопожарного перекрытия ПЖ1-2 смотрите по серии ПК-01-88. Плиты П1 смотрите по серии 3.016.1-11.1.

Нач.отд.	Агранович		
Н.контр.	Зорин		
Гл.спец.	Зорин		
Зав.гр.	Шахновский		
Вед.инж.	Боднянская		
Провер.	Боднянская		
Разраб.	Евлянникова		
Рассчит.	Петраш		

3.016.1-11.0-0-19

Тип эстакады III. Вариант 4.
Тип эстакады IV. Вариант 2.
Схема расположения.

Стадия	Лист	Листов
Р		1

ХАРЬКОВСКИЙ ПРОМСТРОЙНИИПРОЕКТ

Инв.№ подл. | Подпись и дата | Взам.инв.№

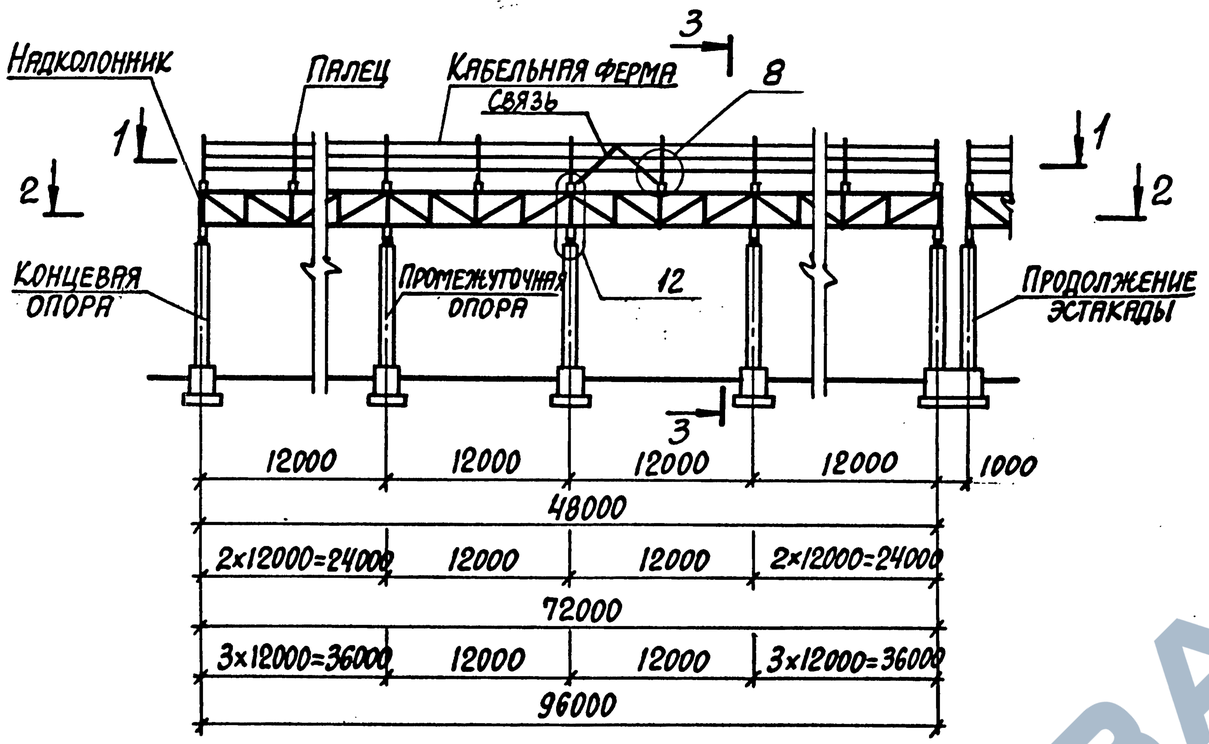

1-1

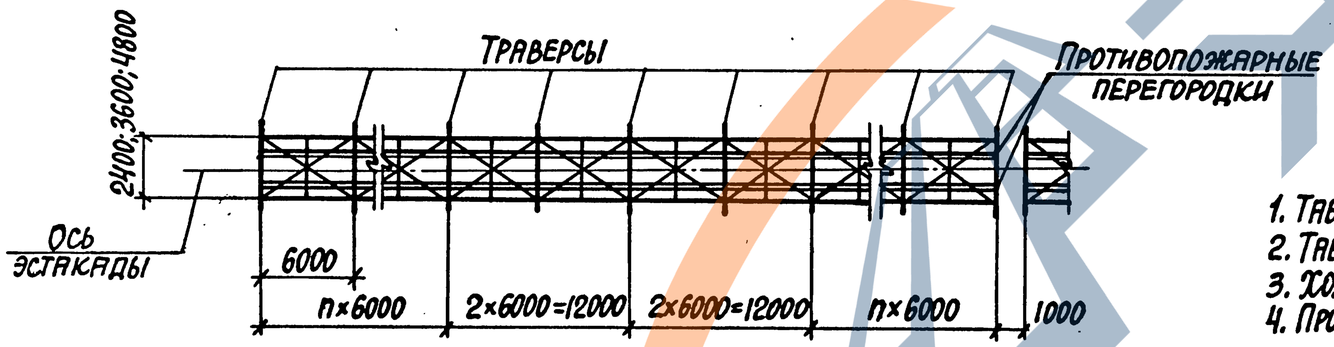

2-2

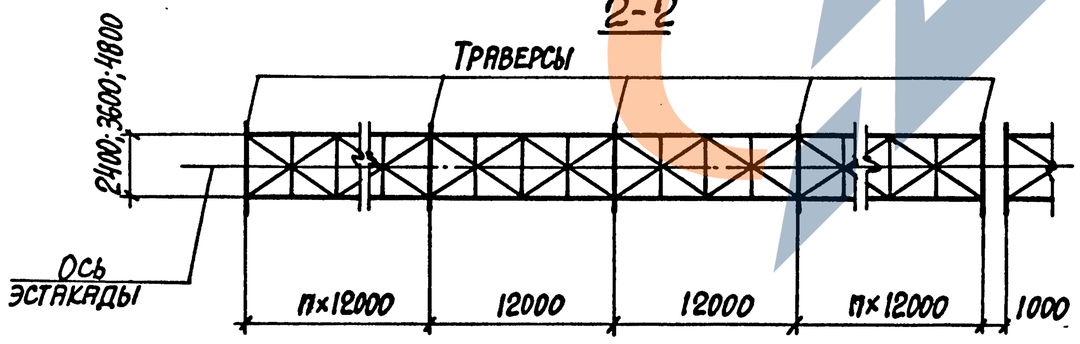

3-3

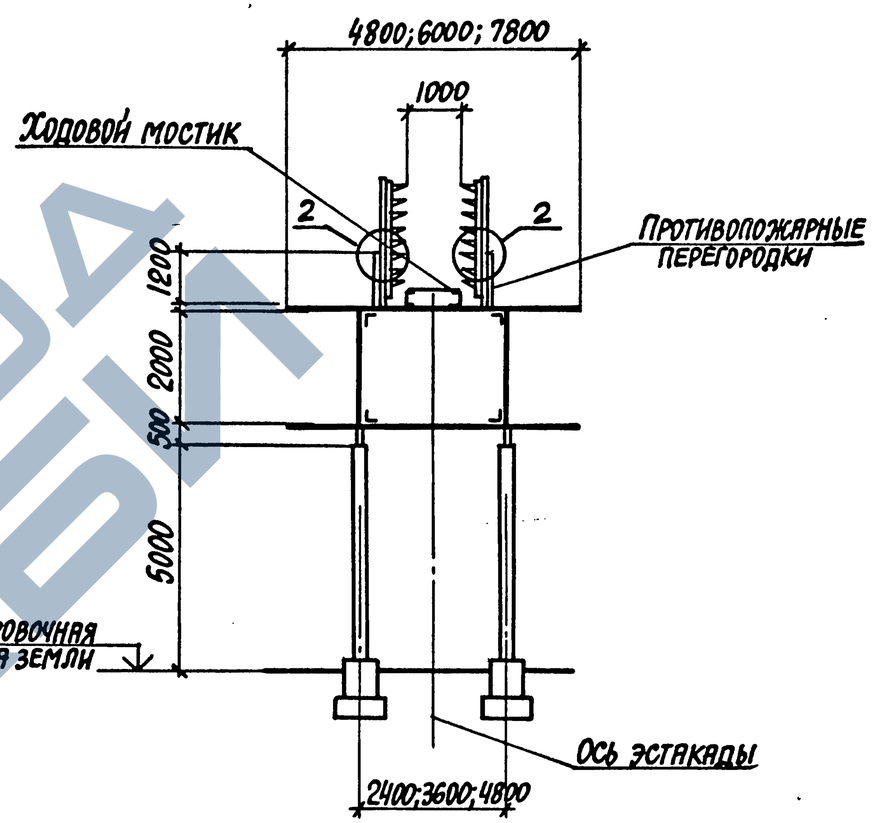

1. Таблицы для подбора колонн смотрите на стр. 45.
2. Таблицы для подбора стальных конструкций смотрите на стр. 51.
3. Ходовой мостик в сечении 1-1 условно не показан.
4. Противопожарные перегородки $\frac{ПСЛн}{1,2\times6,0}$ - III смотрите по серии 1.432-10 вып. 2.

Нач. отд.	Агранович			3.016.1-11.0-0-20	
Н. контр.	Зорин				
Гл. спец.	Зорин				
Зав. гр.	Шахновский			Тип эстакады III. Вариант 5. Схема расположения.	Стадия: Р; Лист: ; Листов: 1
Вед. инж.	Боднянская				
Провер.	Боднянская				Харьковский промстройниипроект
Разраб.	Евланникова				
Рассчит.	Петраш				

Инв. № подл. | Подпись и дата | Взам. инв. №

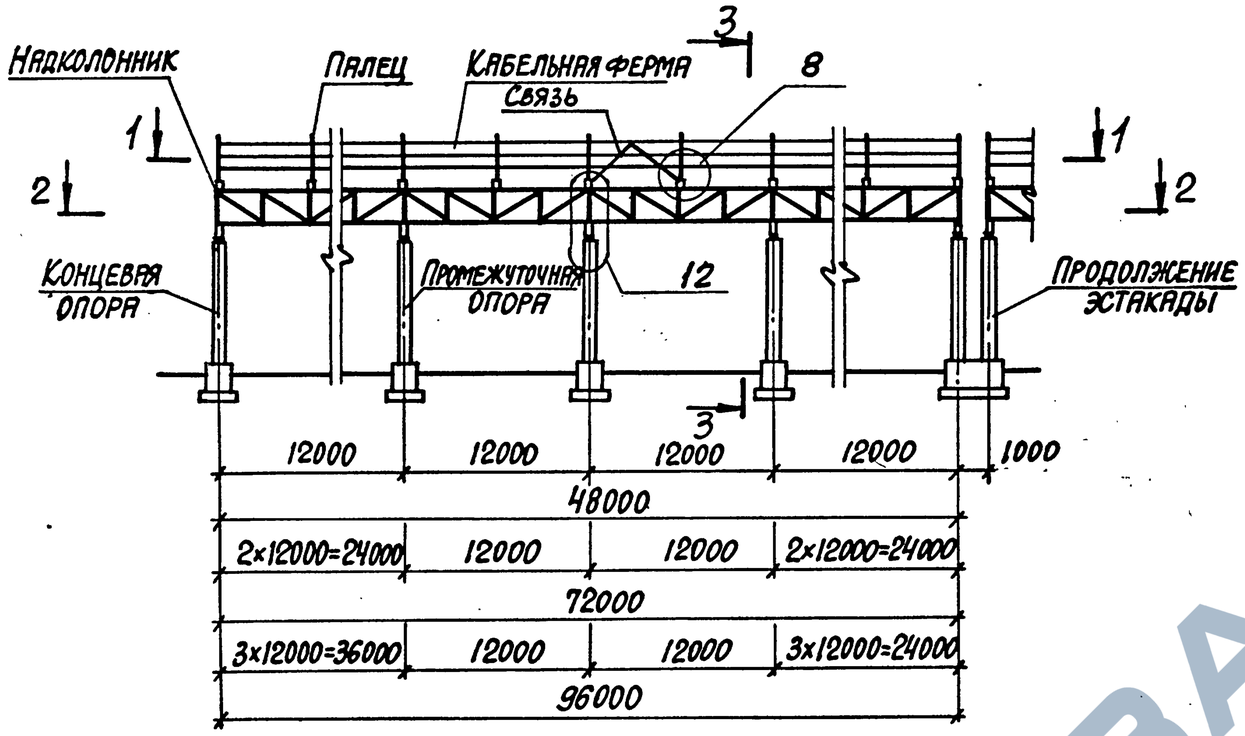

1-1

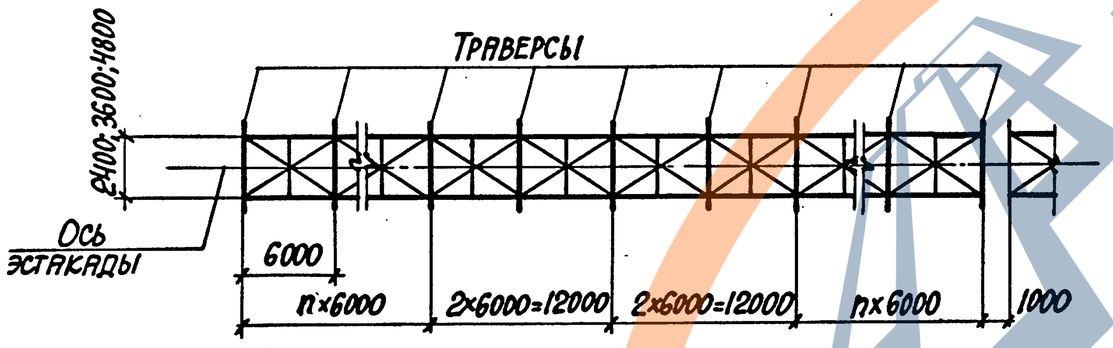

2-2

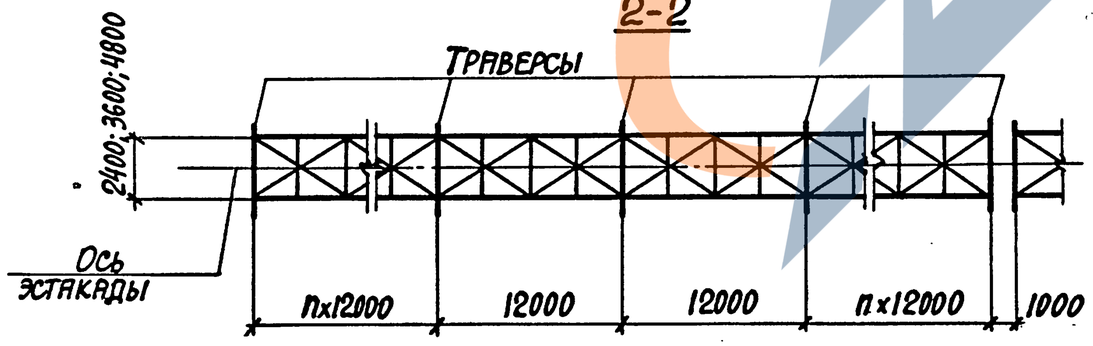

3-3

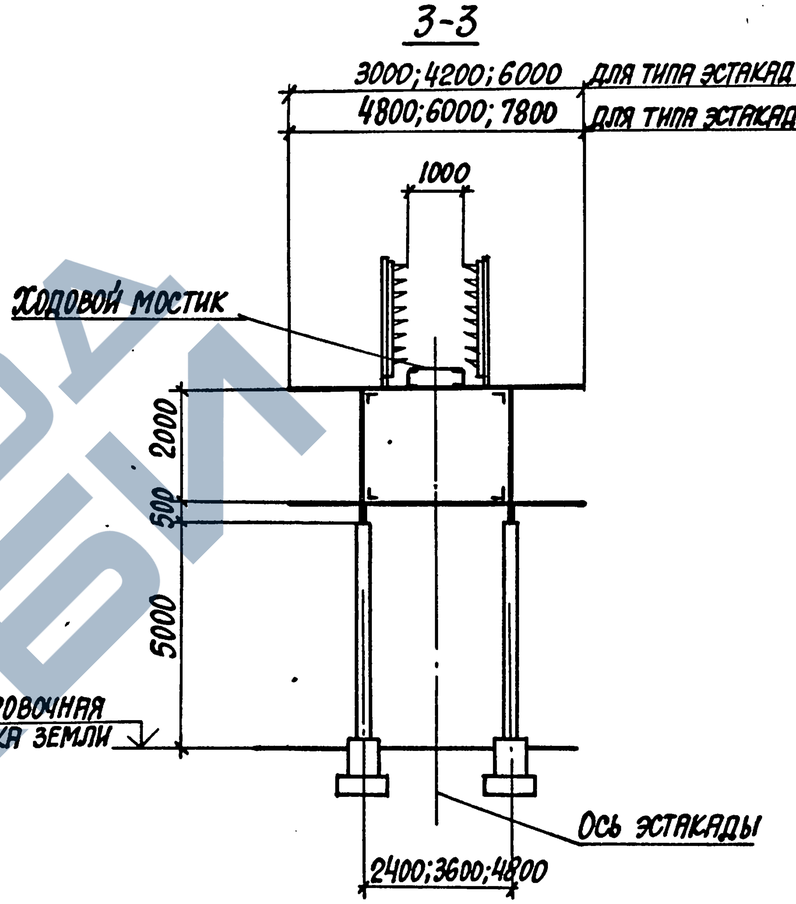

1. Таблицы для подбора колонн смотрите на стр. 45.
2. Таблицы для подбора стальных конструкций смотрите на стр. 51.
3. Ходовой мостик в сечении 1-1 условно не показан.

Нач.отд.	Агранович	
Н.контр.	Зорин	
Гл.спец.	Зорин	
Зав.гр.	Шахновский	
Вед.инж.	Боднянская	
Провер.	Боднянская	
Разраб.	Евланникова	
Рассчит.	Петраш	

3.016.1-11.0-0-21

Тип эстакады III. Вариант 6.
Тип эстакады IV. Вариант 3.
Схема расположения.

Стадия	Лист	Листов
Р		1

ХАРЬКОВСКИЙ ПРОМСТРОЙНИИПРОЕКТ

Инв.№ подл. | Подпись и дата | Взам.инв.№

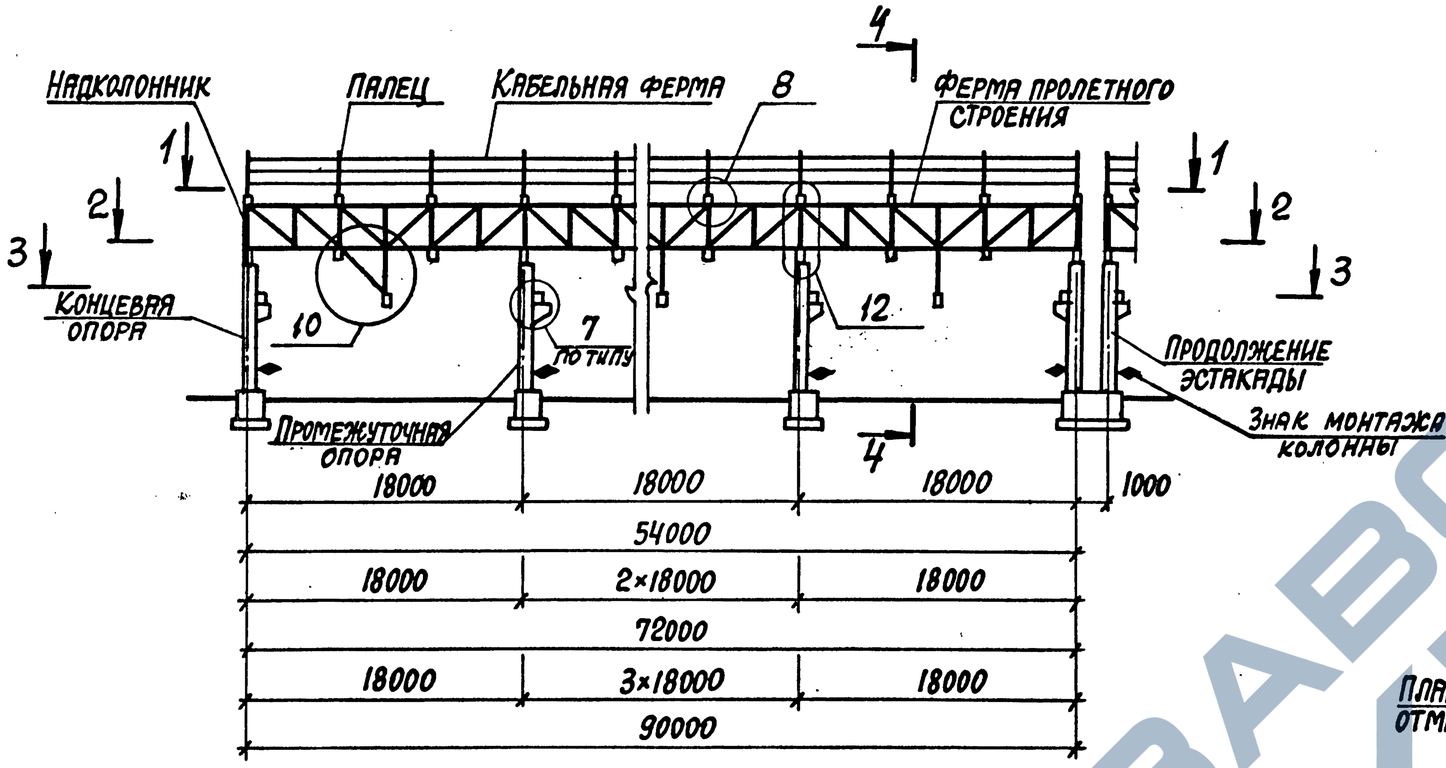

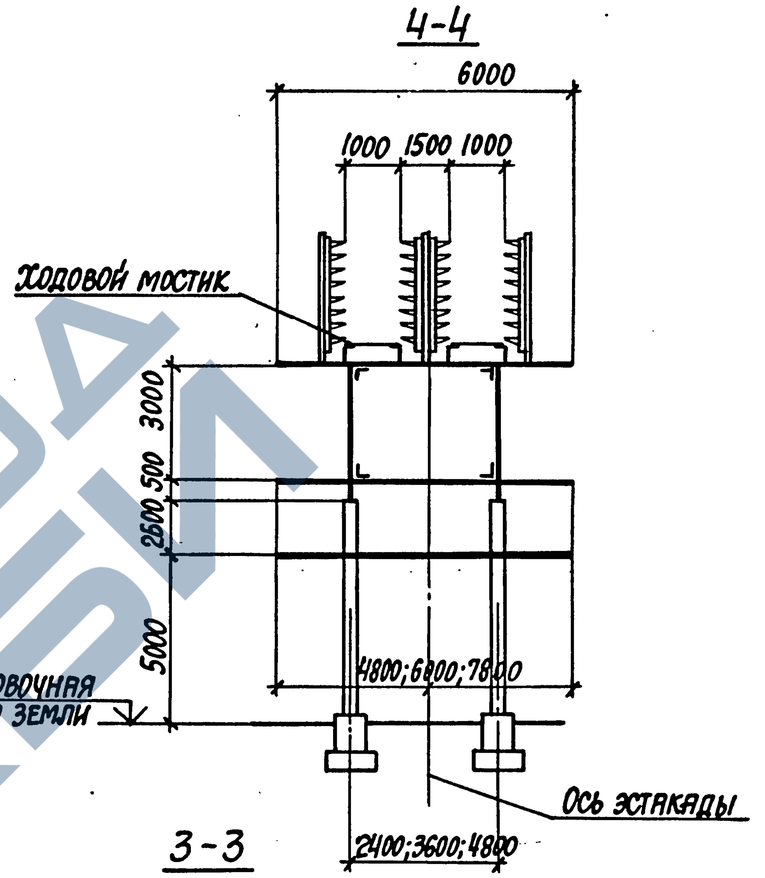

1-1

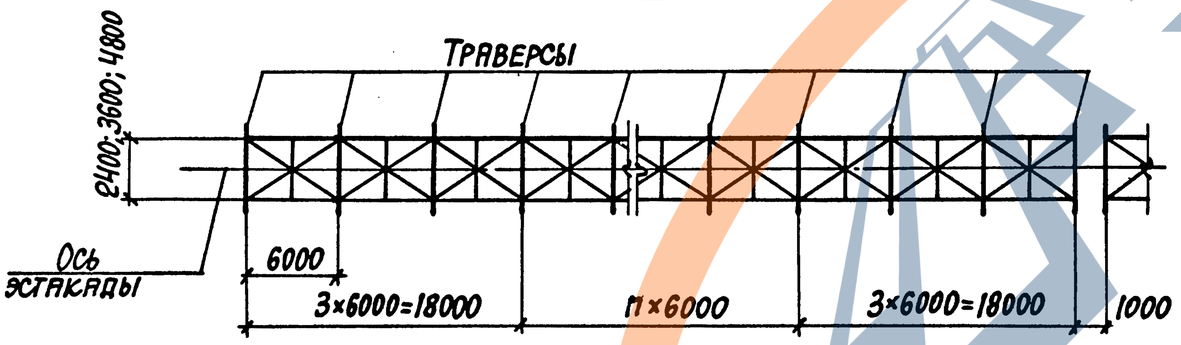

2-2

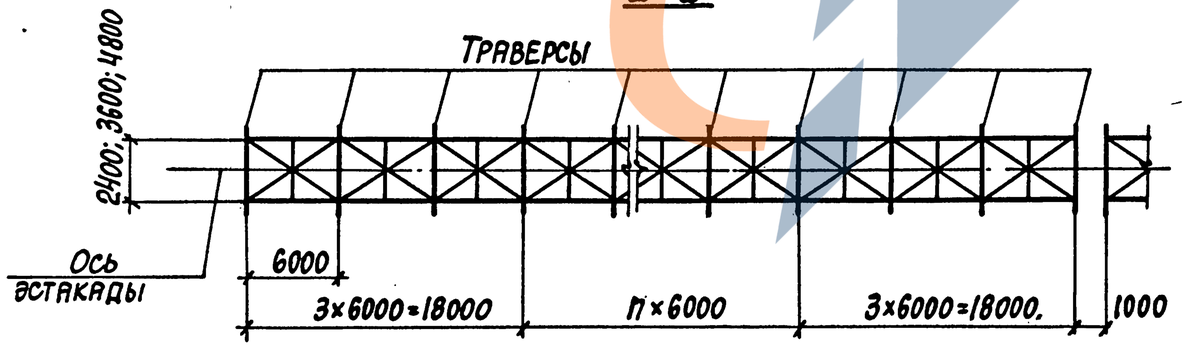

3-3

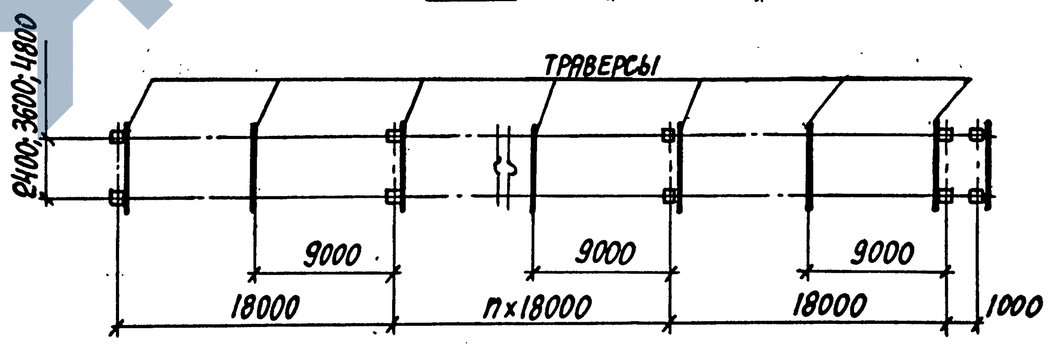

1. Таблицы для подбора колонн смотрите на стр. 46.
2. Таблицы для подбора стальных конструкций смотрите на стр. 52.
3. Ходовые мостики в сечении 1-1 условно не показаны.

Нач.отд.	Агранович		3.016.1-11.0-0-22
Н.контр.	Зорин		
Гл.спец.	Зорин		
Зав.гр.	Шахновский		Тип эстакады V. Вариант 1 Схема расположения.
Вед.инж.	Боднянская		Стадия: Р; Лист: ; Листов: 1
Провер.	Боднянская		ХАРЬКОВСКИЙ ПРОМСТРОЙНИИПРОЕКТ
Разраб.	Евланникова		
Рассчит.	Петраш		

Инв.№ подл. | Подпись и дата | Взам.инв.№

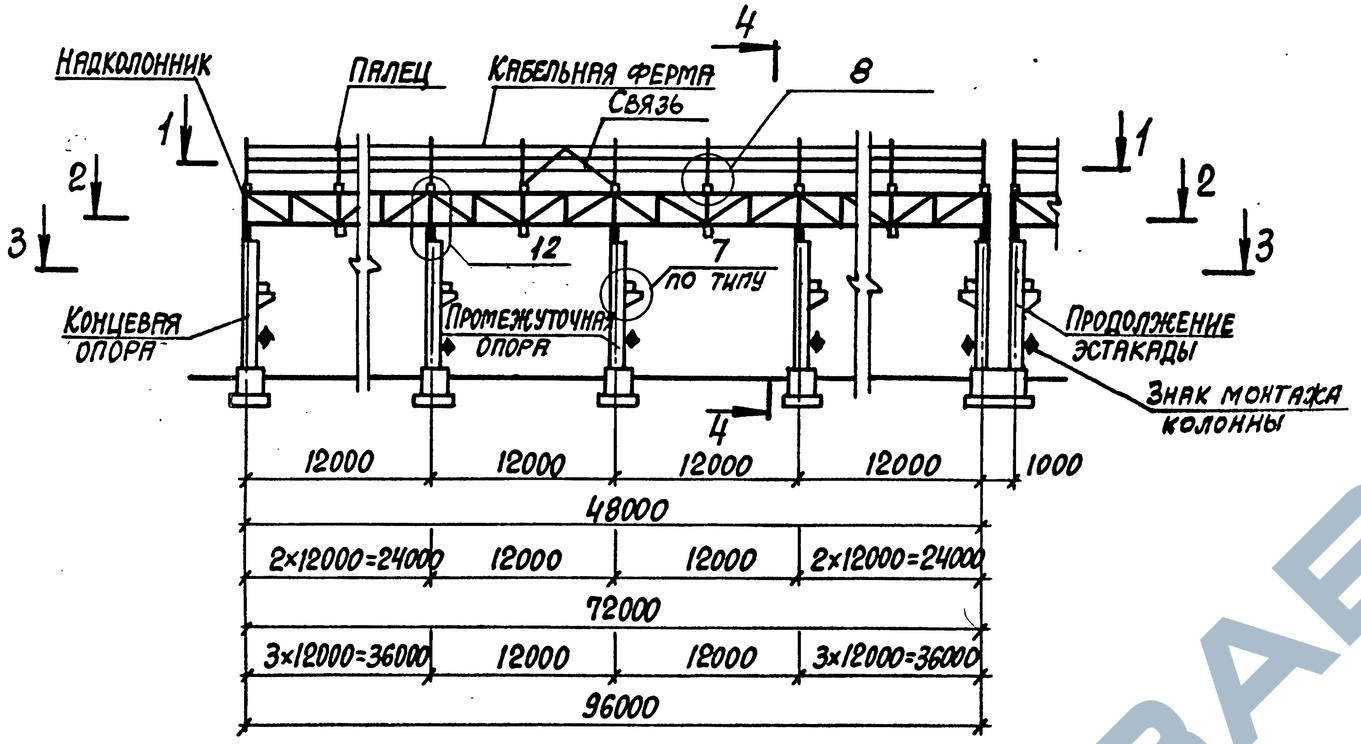

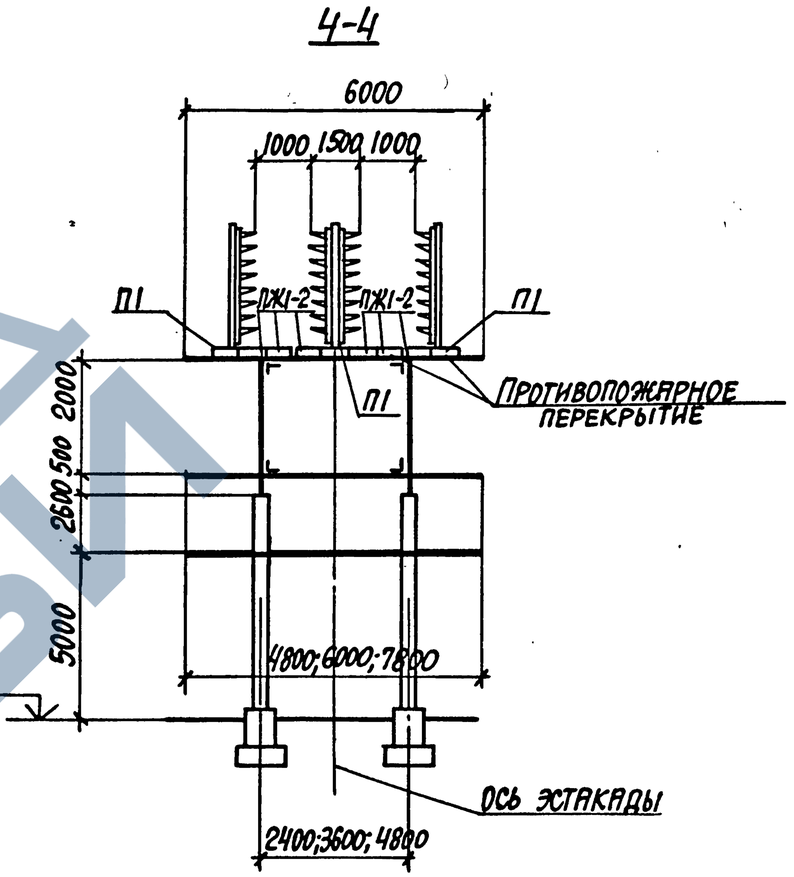

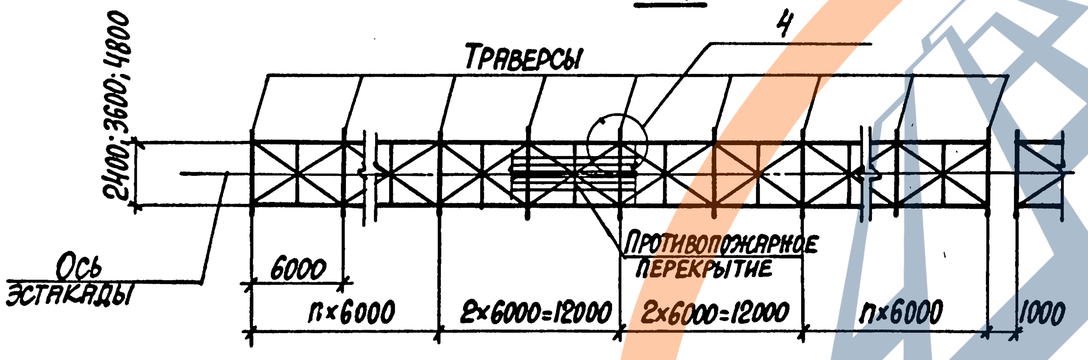

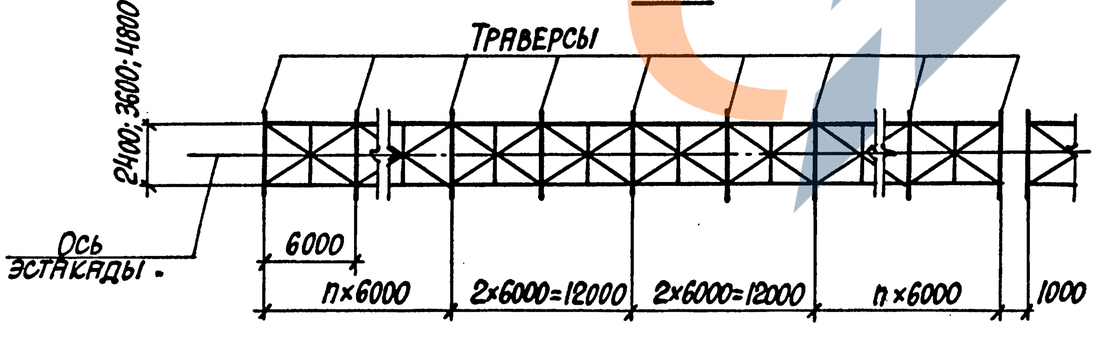

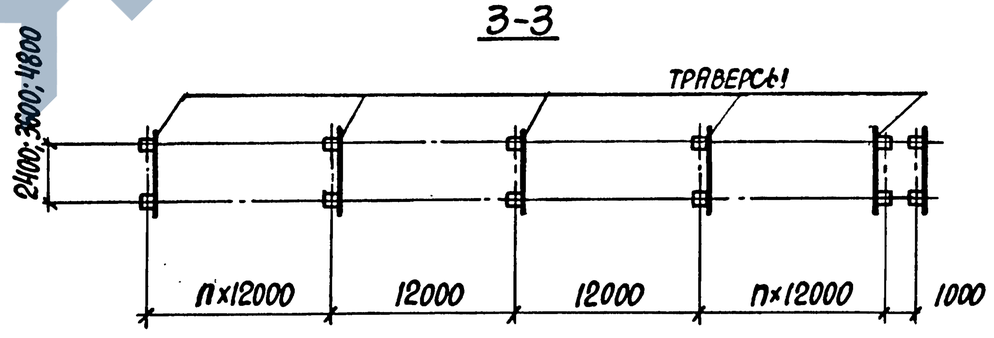

1. Таблицы для подбора колонн смотрите на стр. 46.
2. Таблицы для подбора стальных конструкций смотрите на стр. 51.
3. Плиты противопожарного перекрытия ПЖ1-2 смотрите по серии ПК-01-88. Плиты П1 смотрите по серии 3.016.1-11.1.

Нач.отд.	Агранович	
Н.контр.	Зорин	
Гл.спец.	Зорин	
Зав.гр.	Шаржновский	
Вед.инж	Боднянская	
Провер.	Боднянская	
Разраб.	Евланникова	
Рассчит.	Петраш	

3.016.1-11.0-0-23

Тип эстакады V. Вариант 2. Схема расположения.

Стадия	Лист	Листов
Р		1

ХАРЬКОВСКИЙ ПРОМСТРОЙНИИПРОЕКТ

Инв.№ подл. | Подпись и дата | Взам.инв.№

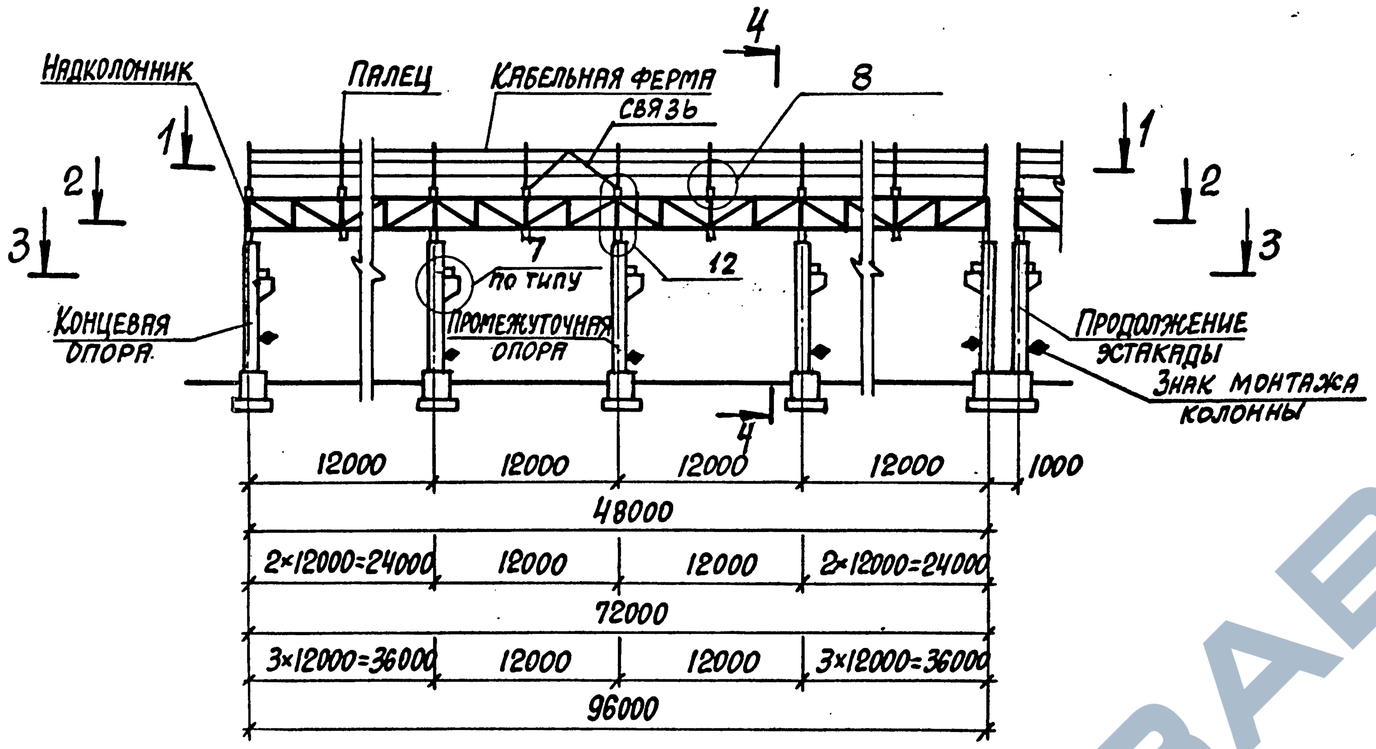

1-1

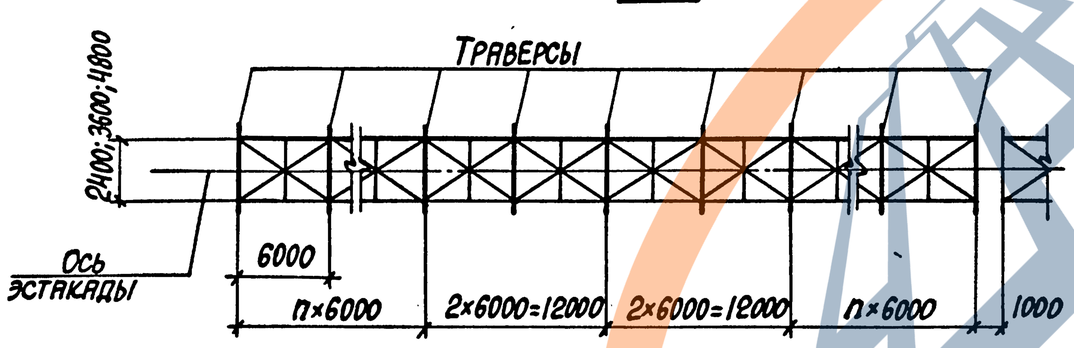

2-2

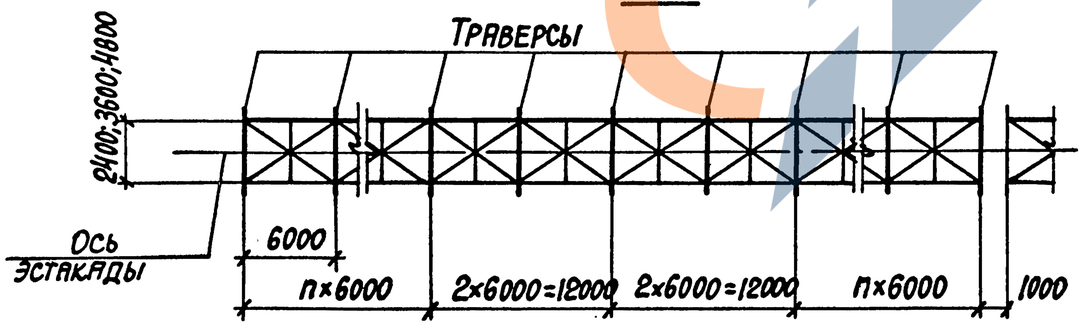

4-4

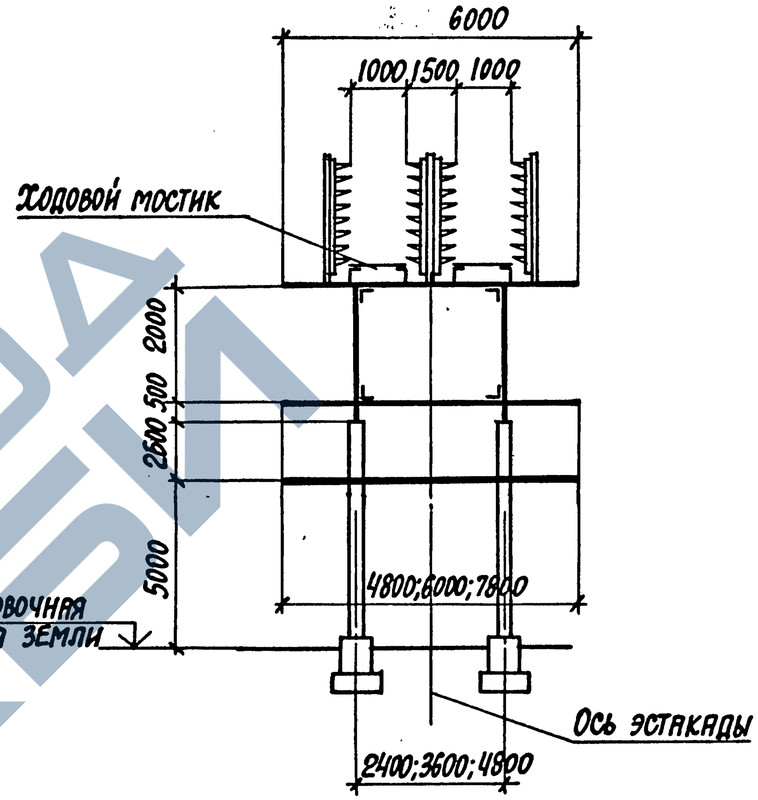

3-3

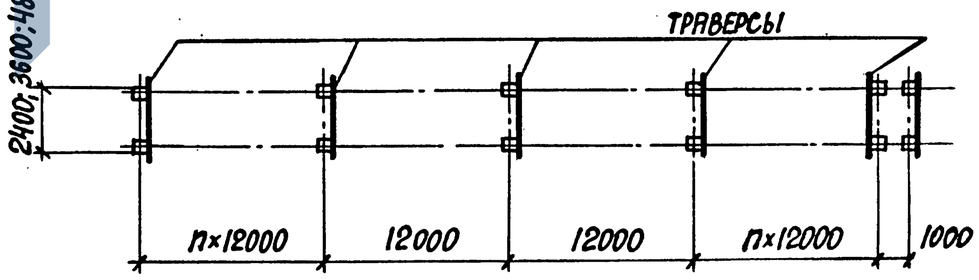

1. Таблицы для подбора колонн смотрите на стр. 46.
2. Таблицы для подбора стальных конструкций смотрите на стр. 51.
3. Ходовые мостики в сечении 1-1 условно не показаны.

Нач.отд.	Ярранович	
Н.контр.	Зорин	
Гл.спец.	Зорин	
Зав.гр.	Шахновский	
Вед.инж.	Боднянская	
Провер.	Боднянская	
Разраб.	Евланникова	
Рассчит.	Петраш	

3.016.1-11.0-0-24

Тип эстакады V. Вариант 3. Схема расположения.

Стадия	Лист	Листов
Р		1

ХАРЬКОВСКИЙ ПРОМСТРОЙНИИПРОЕКТ

Инв.№подл. | Подпись и дата | Взам.инв.№

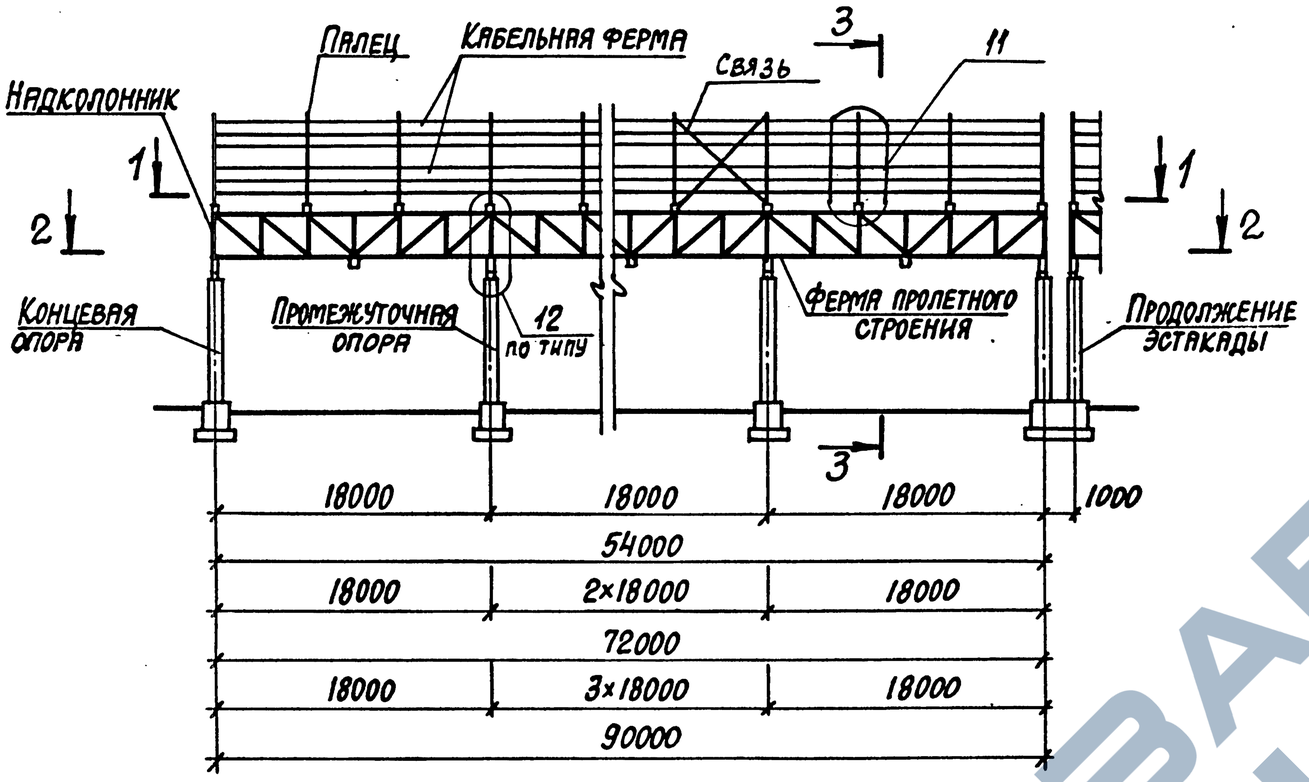

1-1

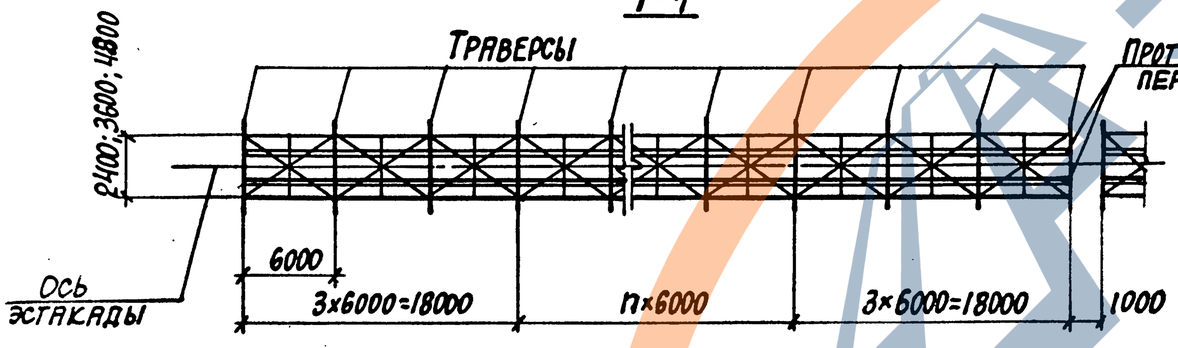

2-2

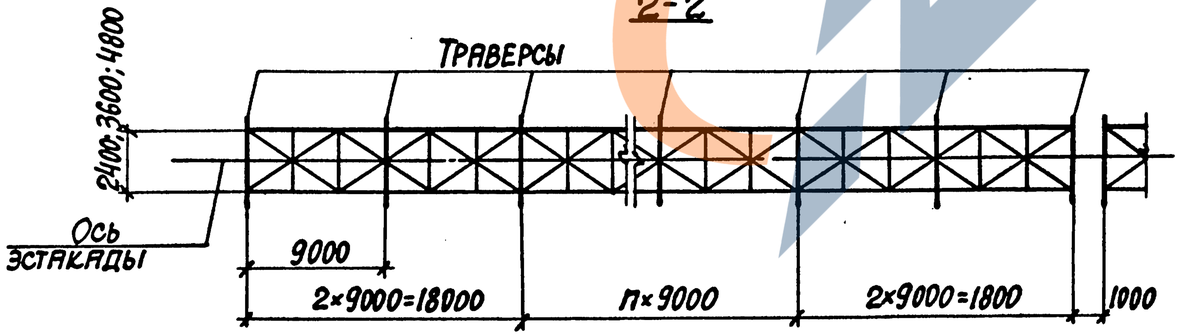

3-3

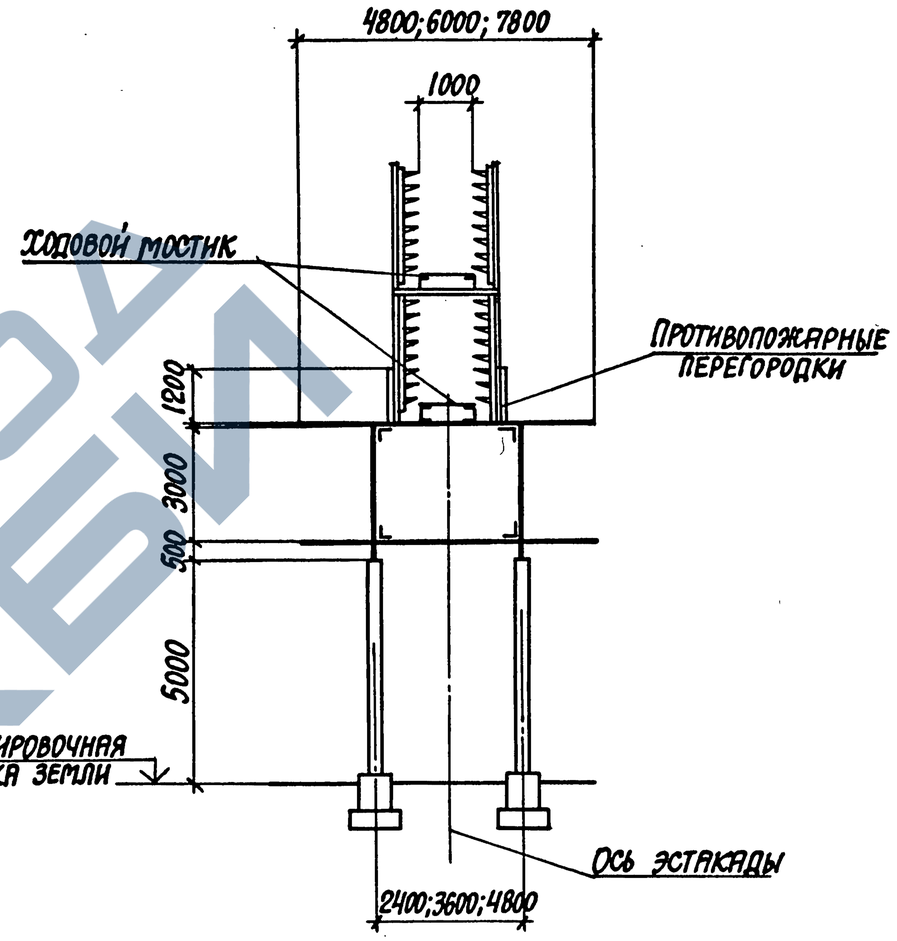

1. Таблицы для подбора колонн смотрите на стр. 46.
2. Таблицы для подбора стальных конструкций смотрите на стр. 52.
3. Ходовой мостик в сечении 1-1 условно не показан.
4. Противопожарные перегородки $\frac{ПСЛн}{1,2\times6,0}$ – III смотрите по серии 1.432-10 вып. 2.

Нач.отд.	Агранович	
Н.контр.	Зорин	
Гл.спец.	Зорин	
Зав.гр.	Шахновский	
Вед.инж.	Боднянская	
Провер.	Боднянская	
Разраб.	Евланникова	
Рассчит.	Петраш	

3.016.1-11.0-0-25

Тип эстакады VI. Вариант 1.
Схема расположения.

Стадия	Лист	Листов
Р		1

ХАРЬКОВСКИЙ ПРОМСТРОЙНИИПРОЕКТ

Инв.№ подл. | Подпись и дата | Взам.инв.№

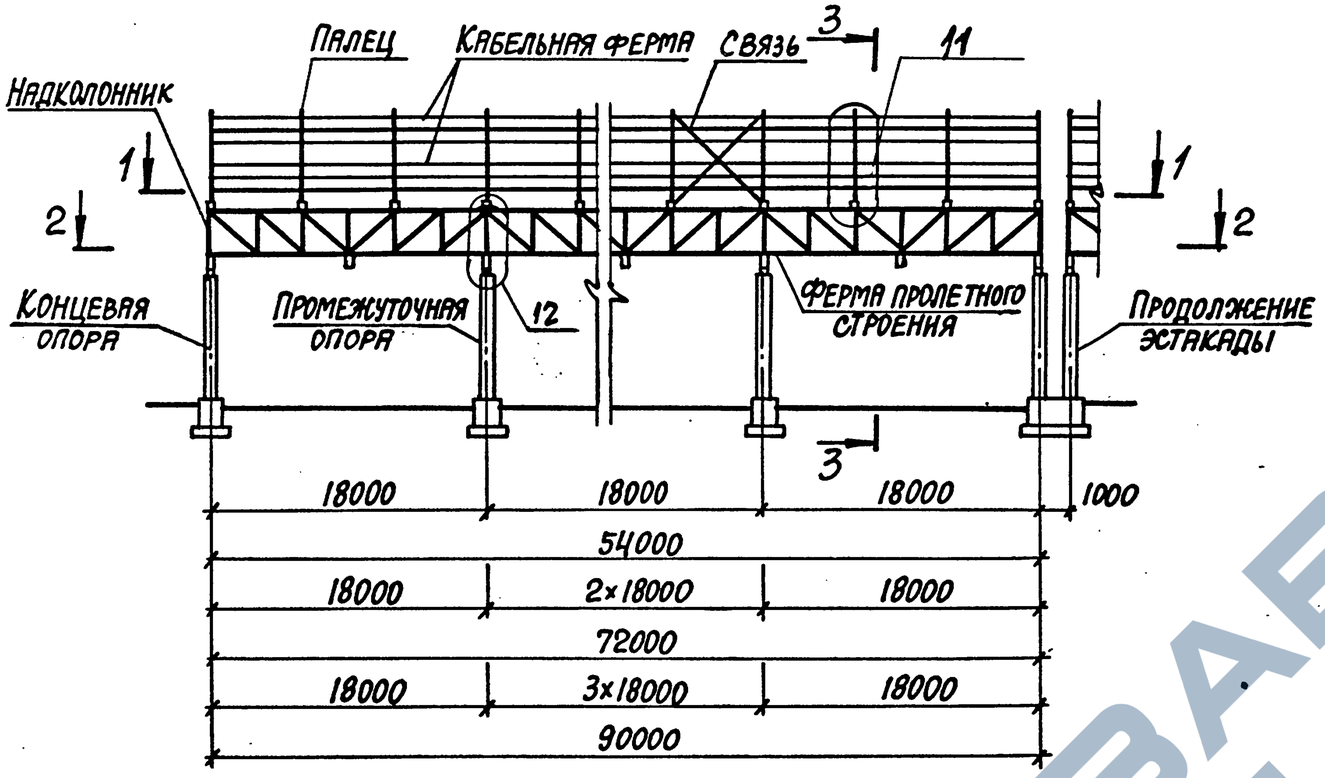

1-1

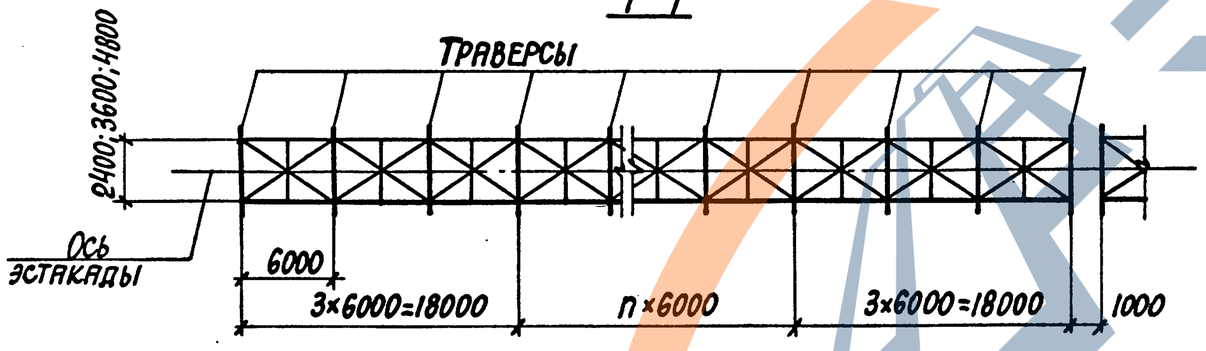

2-2

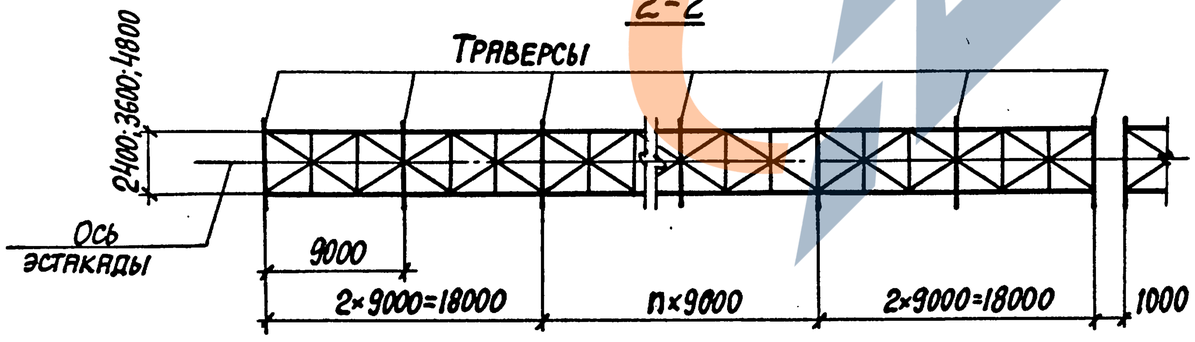

3-3

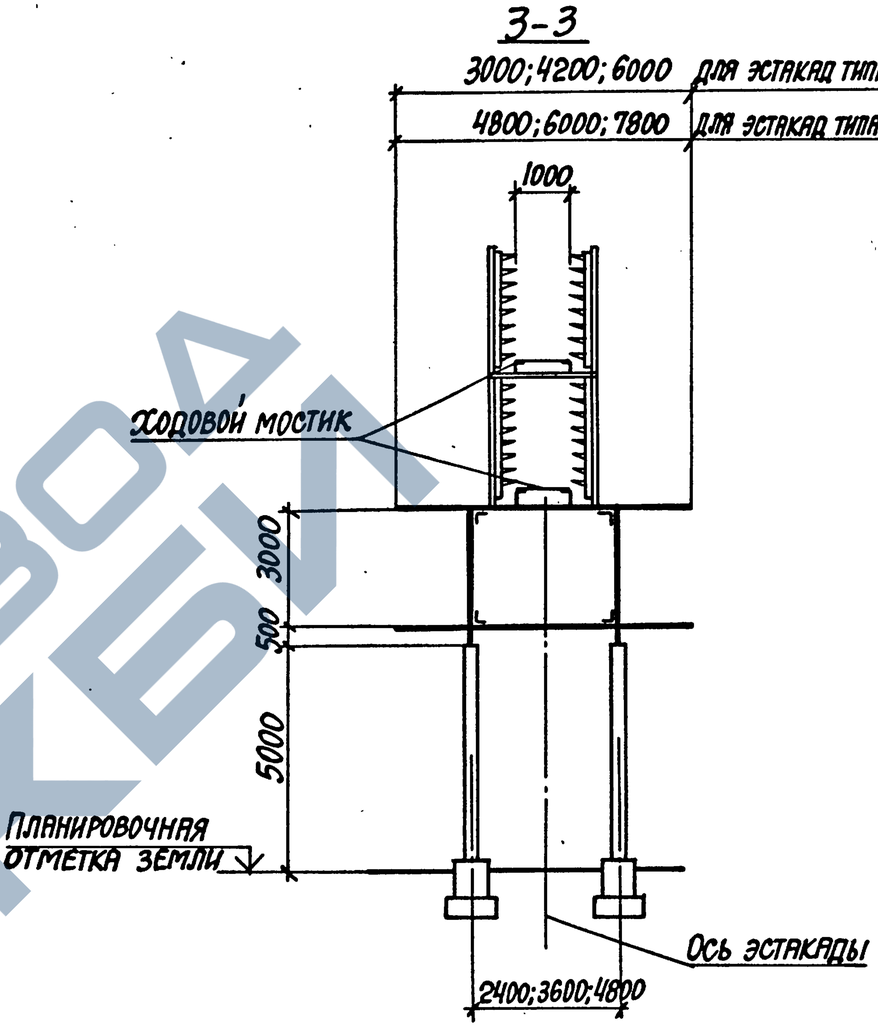

1. Таблицы для подбора колонн смотрите на стр. 46; 47.
2. Таблицы для подбора стальных конструкций смотрите на стр. 52.
3. Ходовой мостик в сечении 1-1 условно не показан.

Нач.отд.	Агранович	
Н.контр.	Зорин	
Гл.спец.	Зорин	
Зав.гр.	Шахновский	
Вед.инж.	Боднянская	
Провер.	Боднянская	
Разраб.	Евланникова	
Рассчит.	Петраш	

3.016.1-11.0-0-26

Тип эстакады VI. Вариант 2.
Тип эстакады VII. Вариант 1.

Схема расположения.

Стадия	Лист	Листов
Р		1

ХАРЬКОВСКИЙ ПРОМСТРОЙНИИПРОЕКТ

Инв.№подл. | Подпись и дата | Взам.инв.№

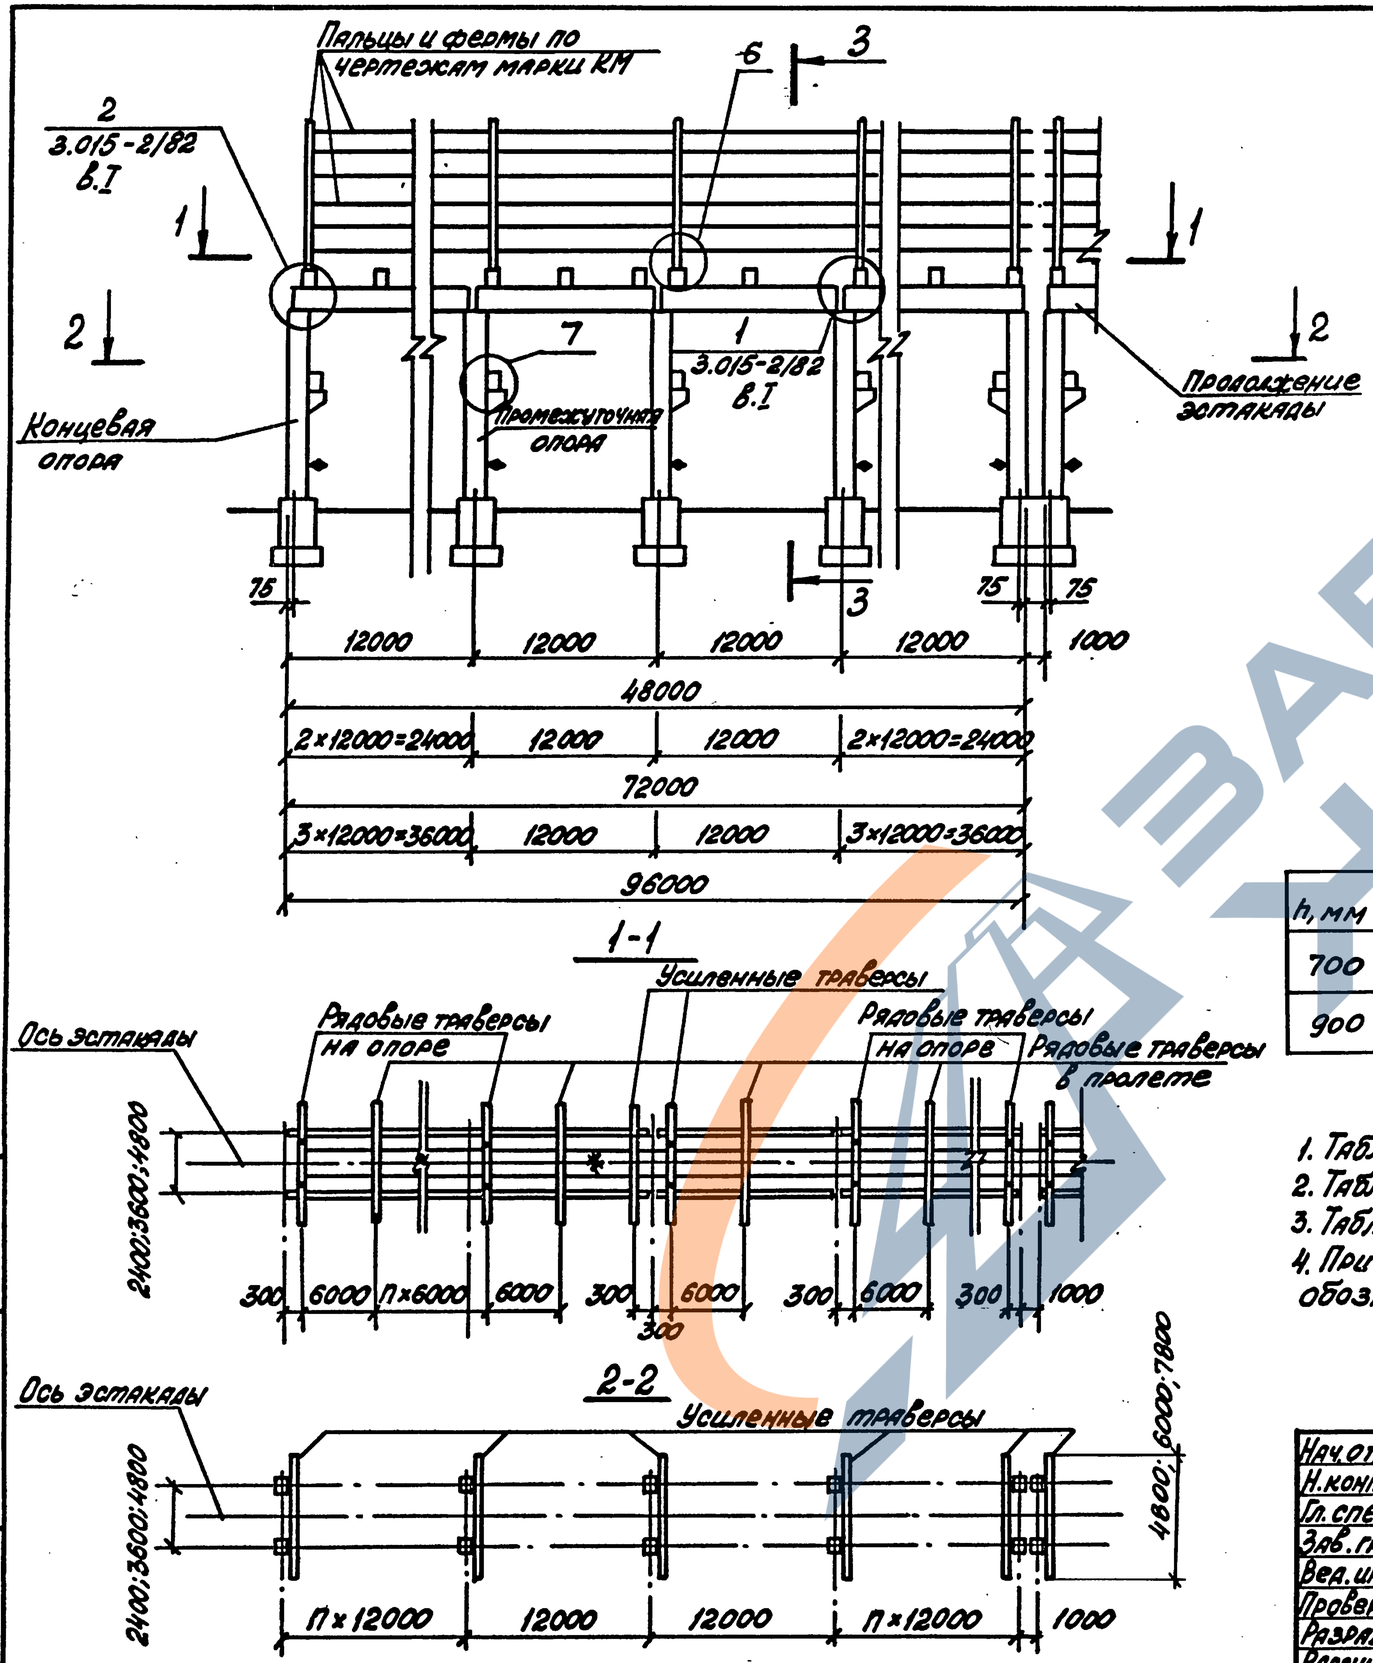

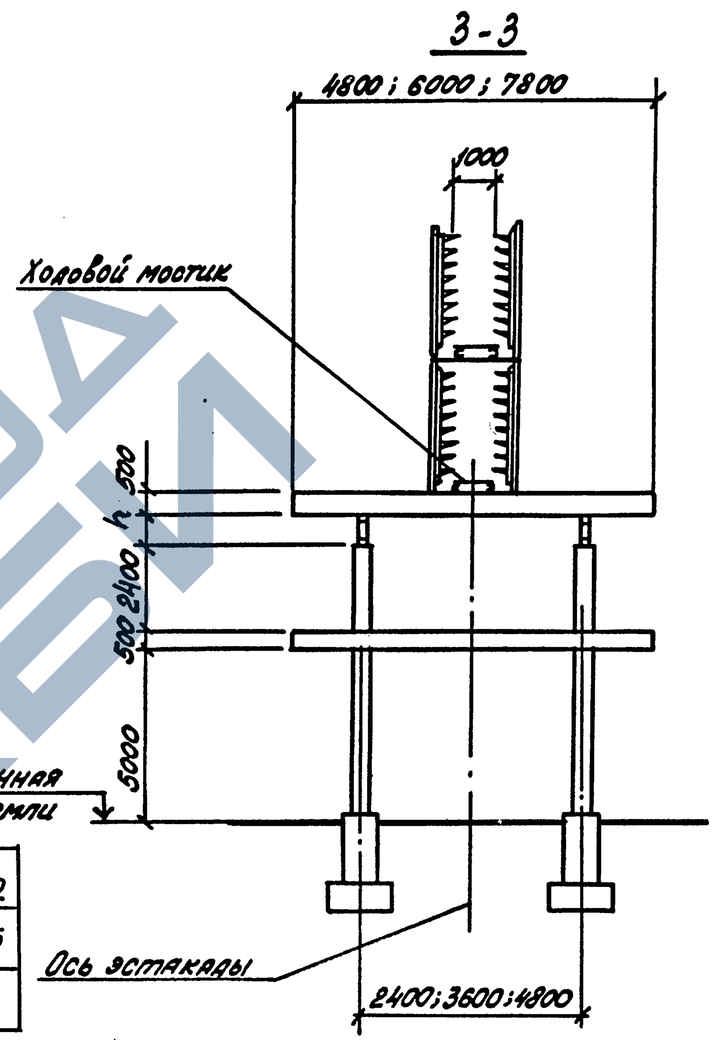

h, мм	Серия 3.015-2/82
700	вып. II-5
900	вып. II-6

1. Таблицы для подбора колонн смотрите на стр. 46.
2. Таблицы для подбора траверс смотрите на стр. 48.
3. Таблицы для подбора стальных конструкций смотрите на стр. 51.
4. При монтаже колонн обратить особое внимание на знак ◆, обозначающий сторону монтажа.

Нач.отд.	Агранович	
Н.контр.	Зорин	
Гл.спец.	Зорин	
Зав.гр.	Шахновский	
Вед.инж.	Боднянская	
Провер.	Боднянская	
Разраб.	Евлянникова	
Рассчит.	Петраш	

3.016.1-11.0-0-27

Тип эстакады VI. Вариант 2а
Схема расположения

Стадия	Лист	Листов
Р		1

ХАРЬКОВСКИЙ ПРОМСТРОЙНИИПРОЕКТ

Инв.№ подл. | Подпись и дата | Взам.инв.№

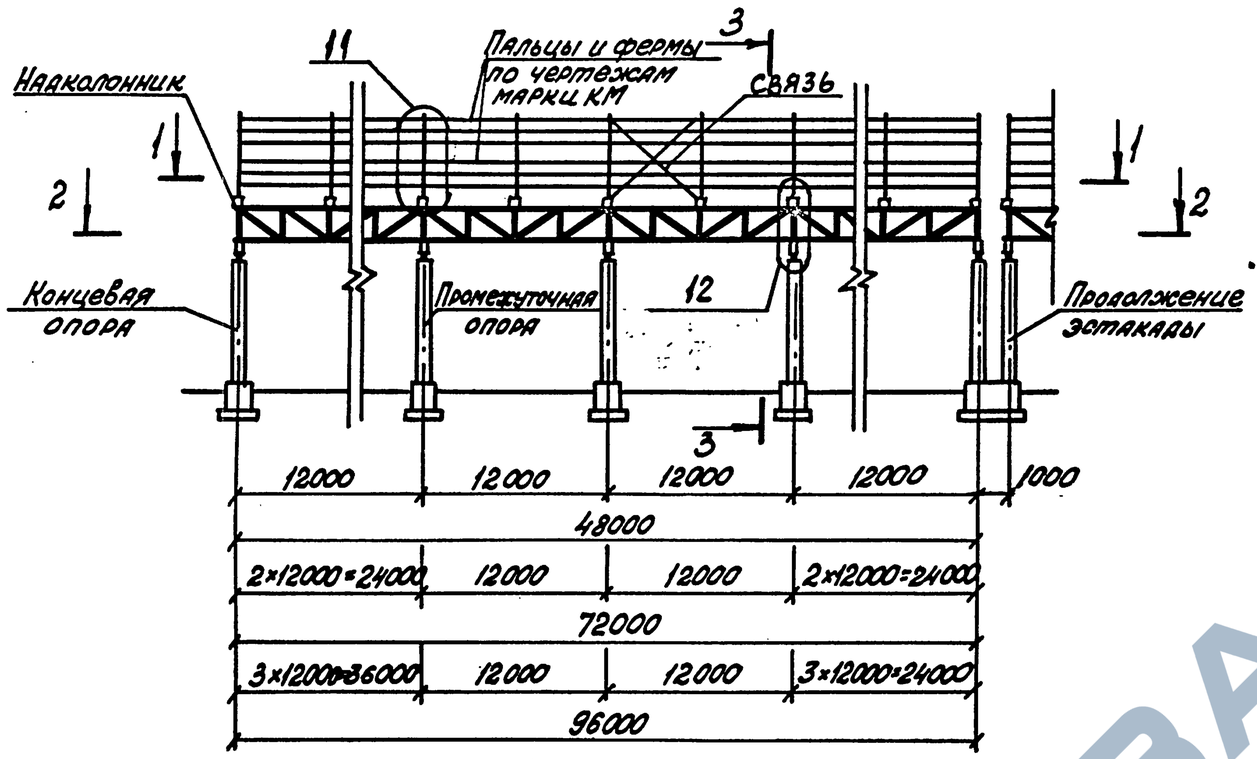

1-1

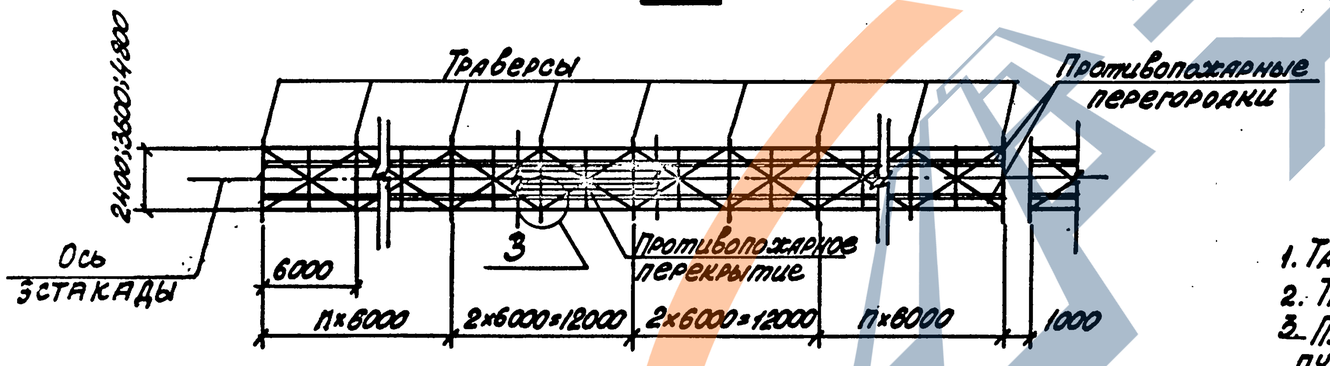

2-2

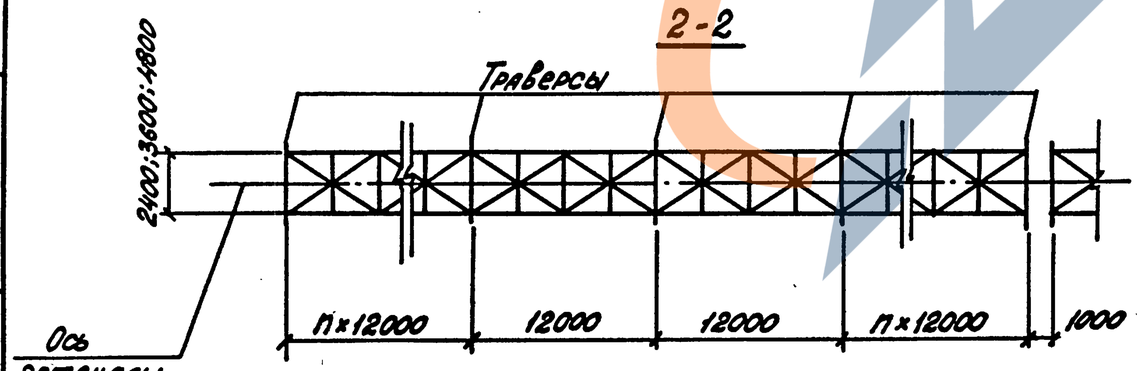

3-3

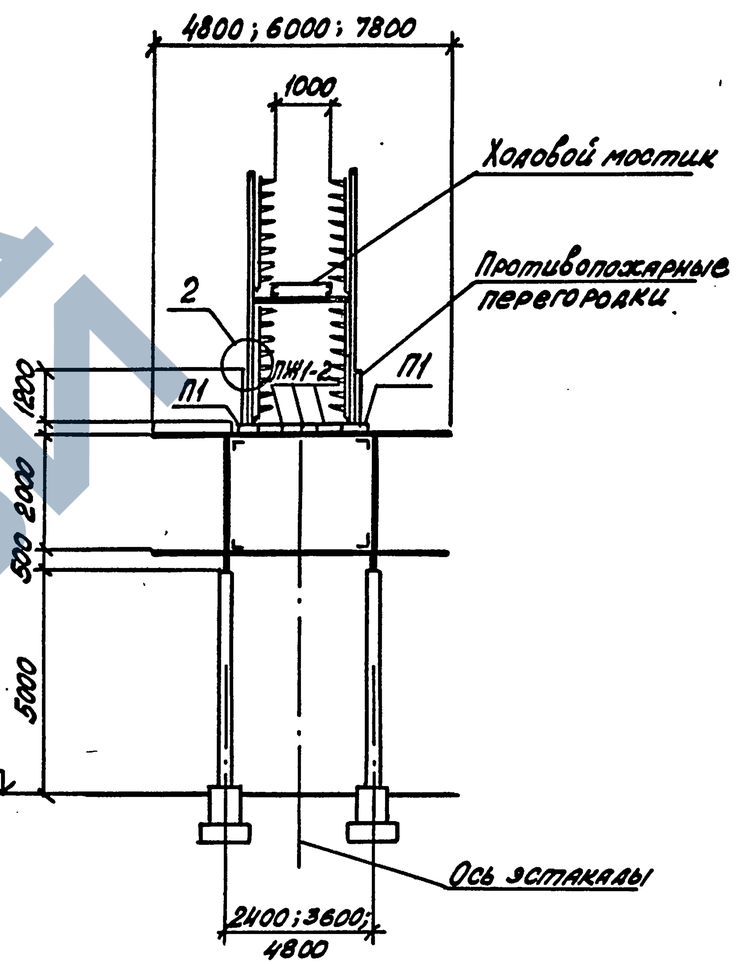

1. Таблицы для подбора колонн смотрите на стр. 46.
2. Таблицы для подбора стальных конструкций смотрите на стр. 51.
3. Плиты противопожарного перекрытия ПЖ1-2 смотрите по серии ПК-01-88. Плиты П1 смотрите по серии 3.016.1-11.1.
4. Противопожарные перегородки $\frac{\text{ПСЛн}}{1,2\times 6\text{р}}$ -111 смотрите по серии 1.432-10 вып. 2.

Нач. отд.	Агранович		
Н. контр.	Зорин		
Гл. спец.	Зорин		
Зав. гр.	Шахновский		
Вед. инж.	Богнянская		
Проверил	Богнянская		
Разраб.	Евланникова		
Рассчит.	Петраш		

3.016.1-11.0-0-28

Тип эстакады VI. Вариант 3. Схема расположения

Стадия	Лист	Листов
Р		1

ХАРЬКОВСКИЙ ПРОМСТРОЙНИИПРОЕКТ

Инв. № подл. | Подпись и дата | Взам. инв. №

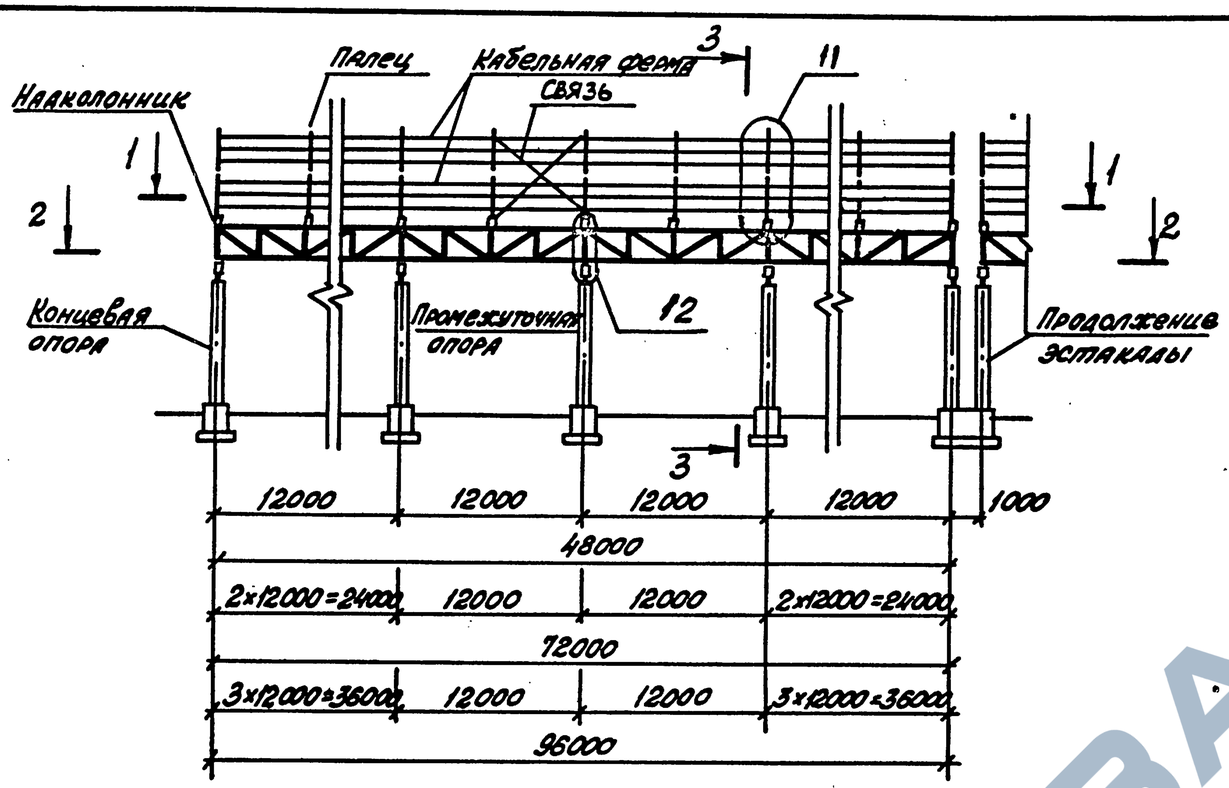

1-1

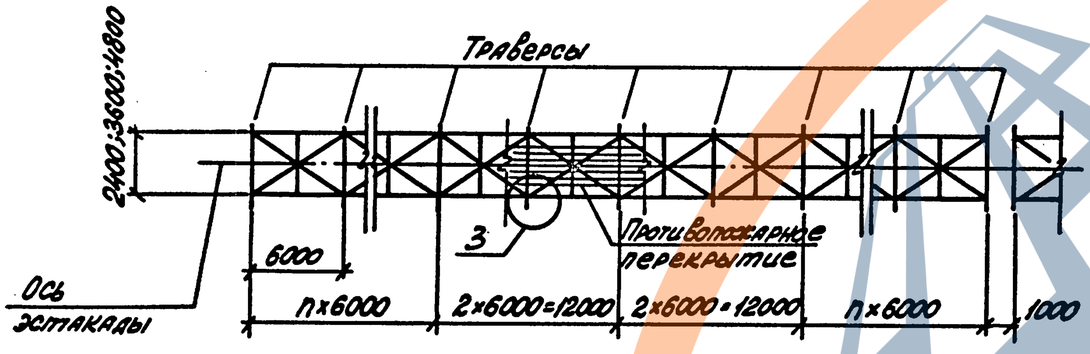

2-2

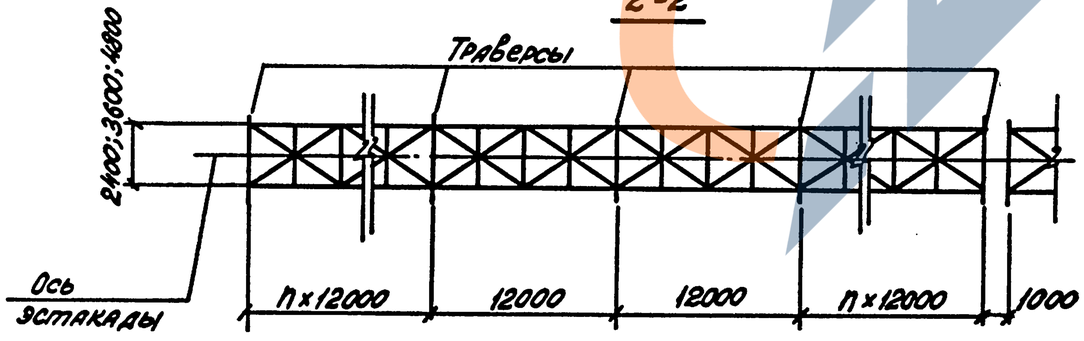

3-3

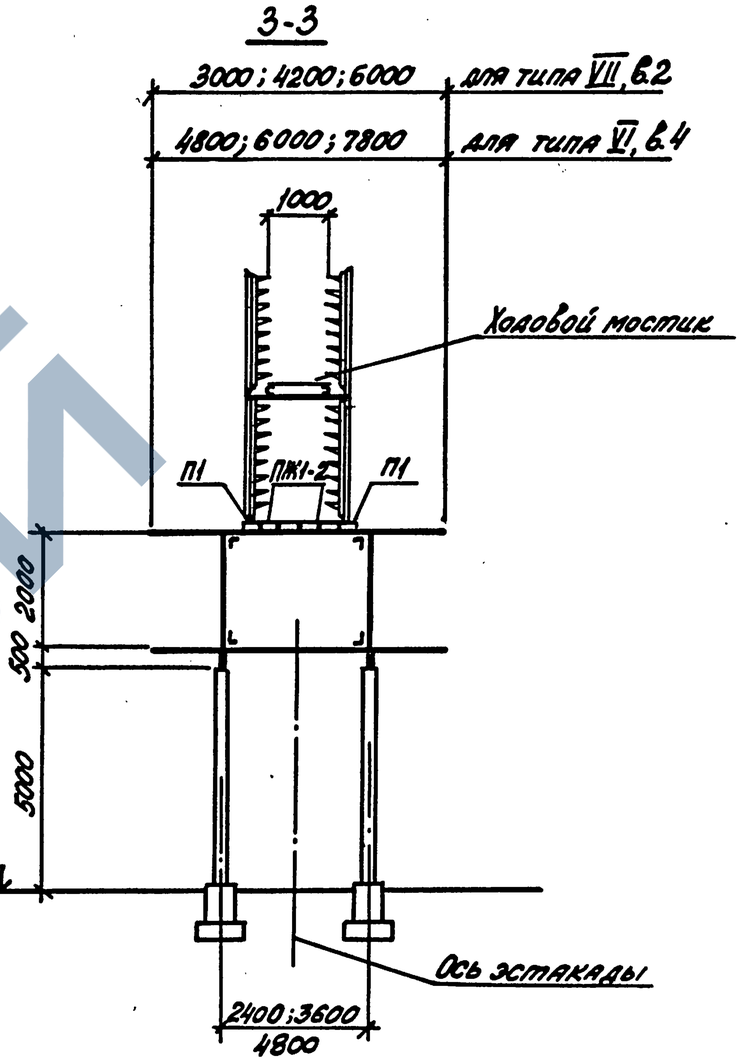

1. Таблицы для подбора колонн смотрите на стр. 46; 47.
2. Таблицы для подбора стальных конструкций смотрите на стр. 51.
3. Плиты противопожарного перекрытия ПЖ1-2 смотрите по серии ПК-01-88. Плиты П1 смотрите по серии 3.016.1-11 вып. 1

Нач.отд.	Агранович	
Н.контр.	Зорин	
Гл.спец.	Зорин	
Зав.гр.	Шахновский	
Вед.инж.	Боднянская	
Проверил	Боднянская	
Разраб.	Евланникова	
Рассчит.	Петраш	

3.016.1-11.0-0-29

Тип эстакады VI. Вариант 4.
Тип эстакады VII. Вариант 2.
Схема расположения

Стадия	Лист	Листов
Р		1

ХАРЬКОВСКИЙ ПРОМСТРОЙНИИПРОЕКТ

Инв.№подл. | Подпись и дата | Взам.инв.№

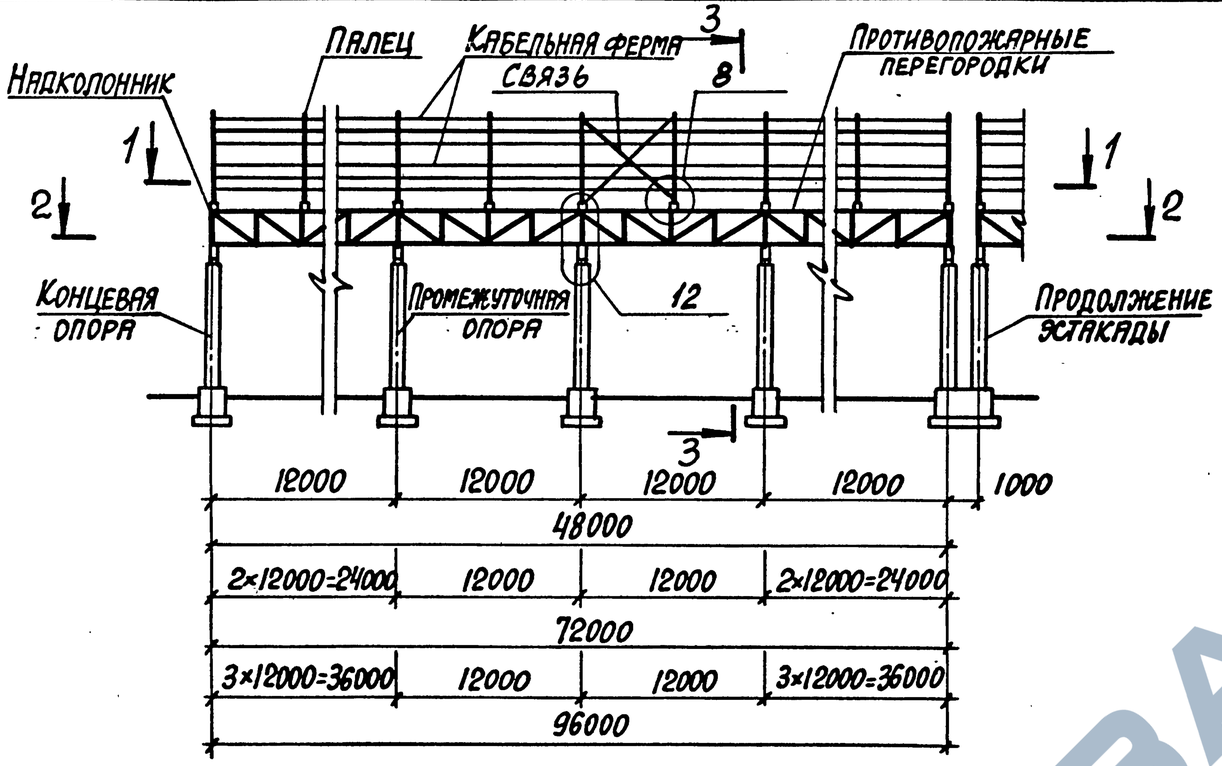

1-1

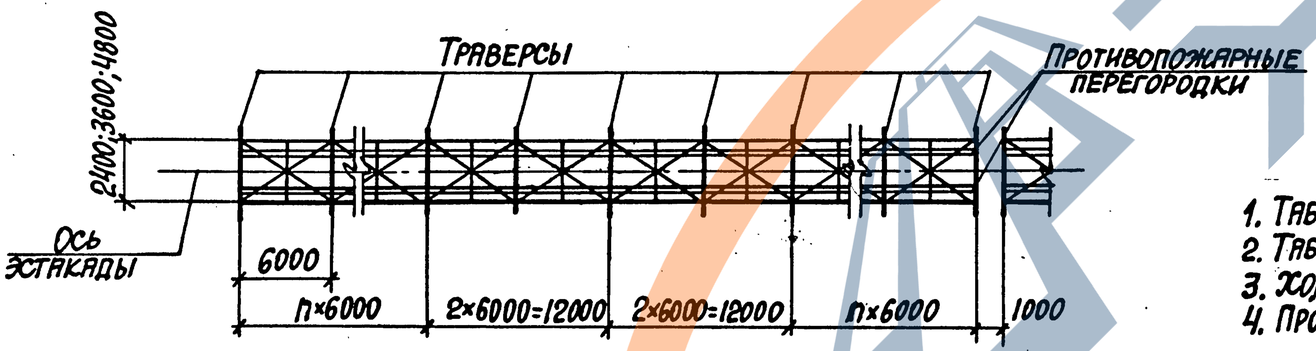

2-2

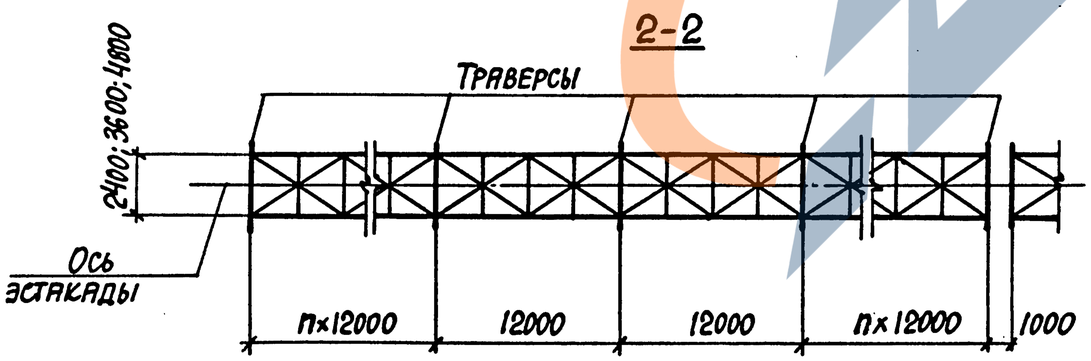

3-3

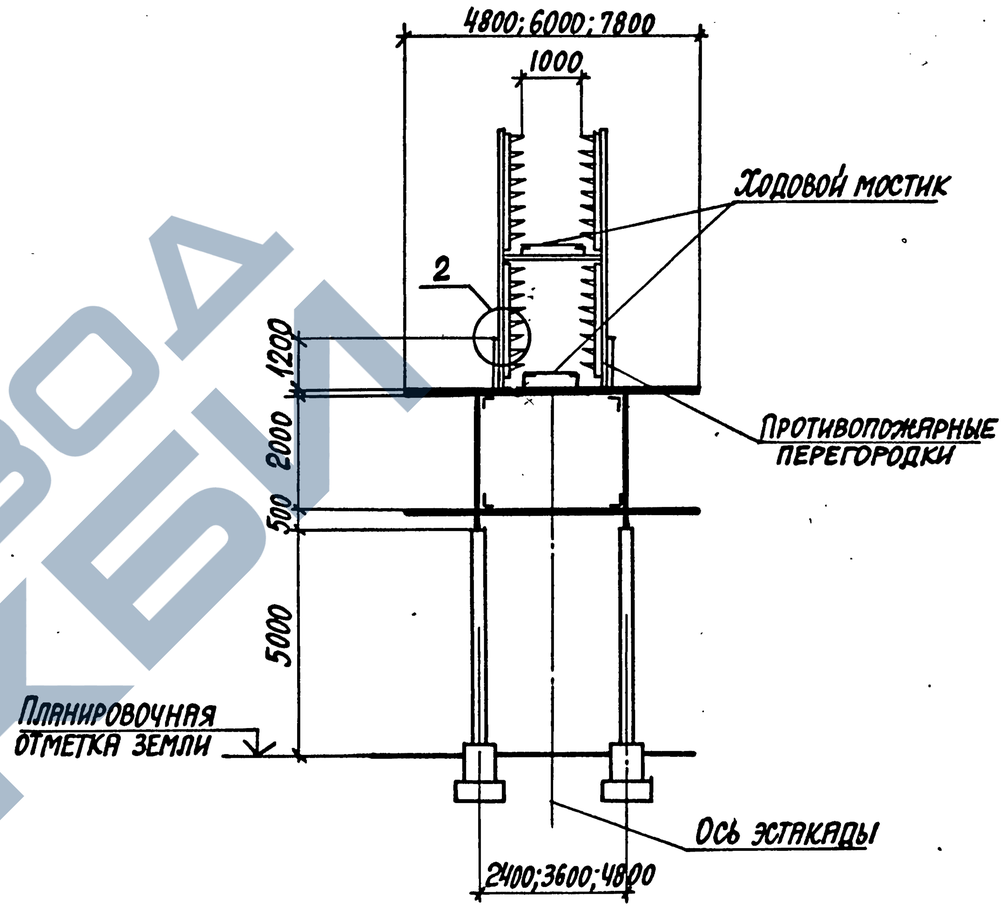

1. Таблицы для подбора колонн смотрите на стр. 46.
2. Таблицы для подбора стальных конструкций смотрите на стр. 51.
3. Ходовой мостик в сечении 1-1 условно не показан.
4. Противопожарные перегородки $\frac{ПСЛН}{1,2\times6,0}$ - III смотрите по серии 1.432-10 вып. 2.

Нач. отд.	Агранович	
Н. контр.	Зорин	
Гл. спец.	Зорин	
Зав. гр.	Шахновский	
Вед. инж.	Боднянская	
Провер.	Боднянская	
Разраб.	Евланникова	
Рассчит.	Петраш	

3.016.1-11.0-0-30

Тип эстакады VI. Вариант 5
Схема расположения.

Стадия	Лист	Листов
Р		1

ХАРЬКОВСКИЙ ПРОМСТРОЙНИИПРОЕКТ

Инв. № подл. | Подпись и дата | Взам. инв. №

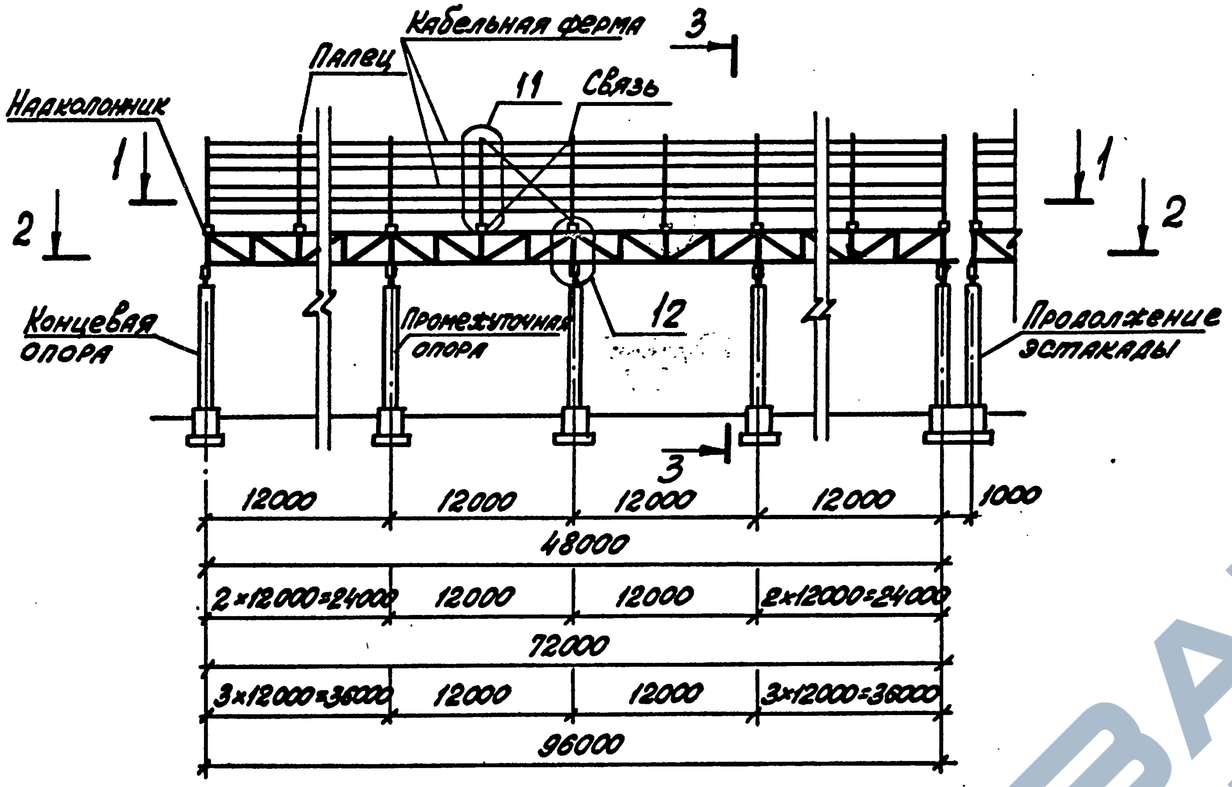

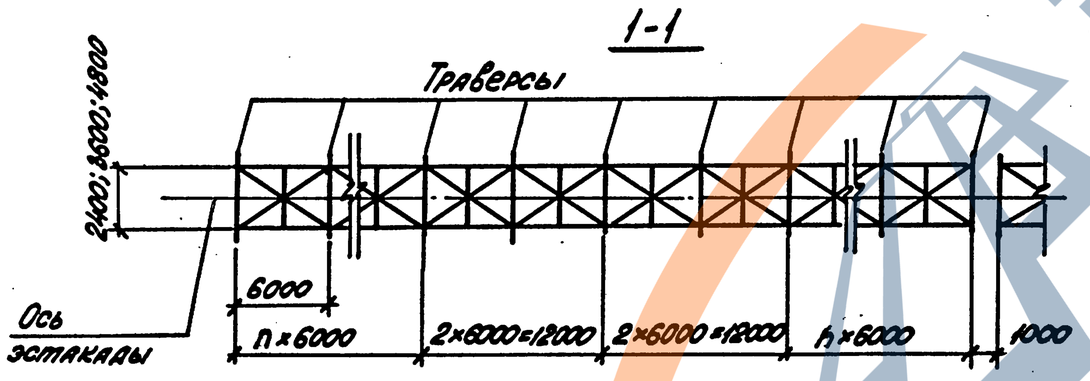

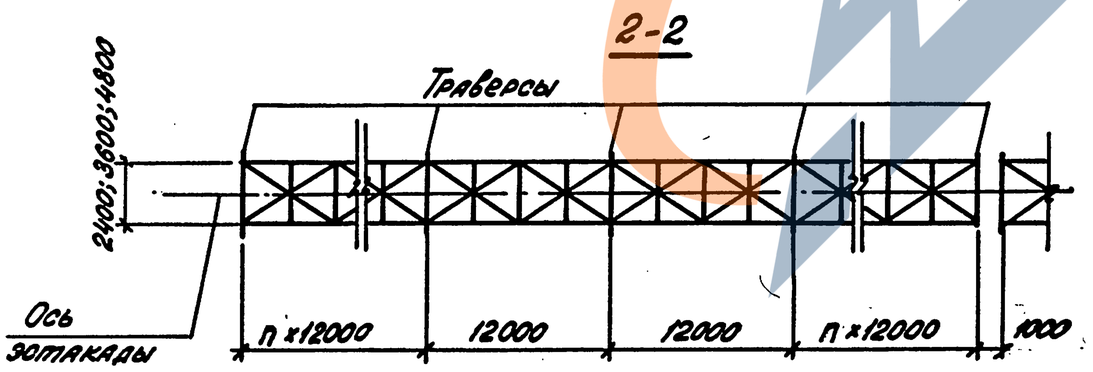

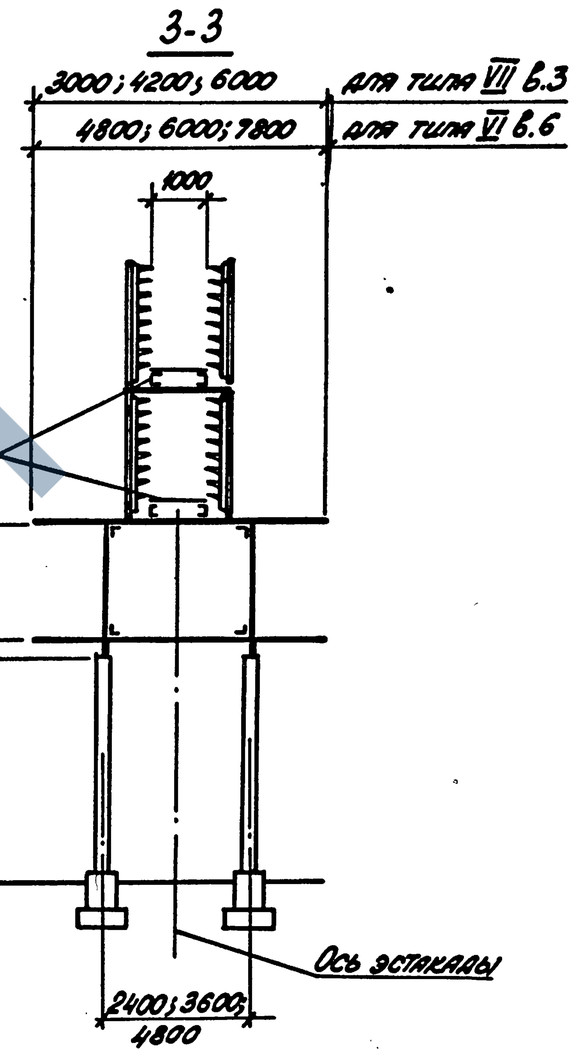

1. Таблицы для подбора колонн смотрите на стр. 46; 47.
2. Таблицы для подбора стальных конструкций смотрите на стр. 51.
3. Ходовой мостик в сечении 1-1 условно не показан.

Нач. отд.	Агранович		
Н. контр.	Зорин		
Гл. спец.	Зорин		
Зав. гр.	Шахновский		
Вед. инж.	Боднянская		
Провер.	Боднянская		
Разраб.	Евланникова		
Рассчит.	Петраш		

3.016.1-11.0-0-31

Тип эстакады VI. Вариант 6.
Тип эстакады VII. Вариант 3.
Схема расположения

Стадия	Лист	Листов
Р		1

ХАРЬКОВСКИЙ ПРОМСТРОЙНИИПРОЕКТ

Инв. № подл. | Подпись и дата | Взам. инв. №

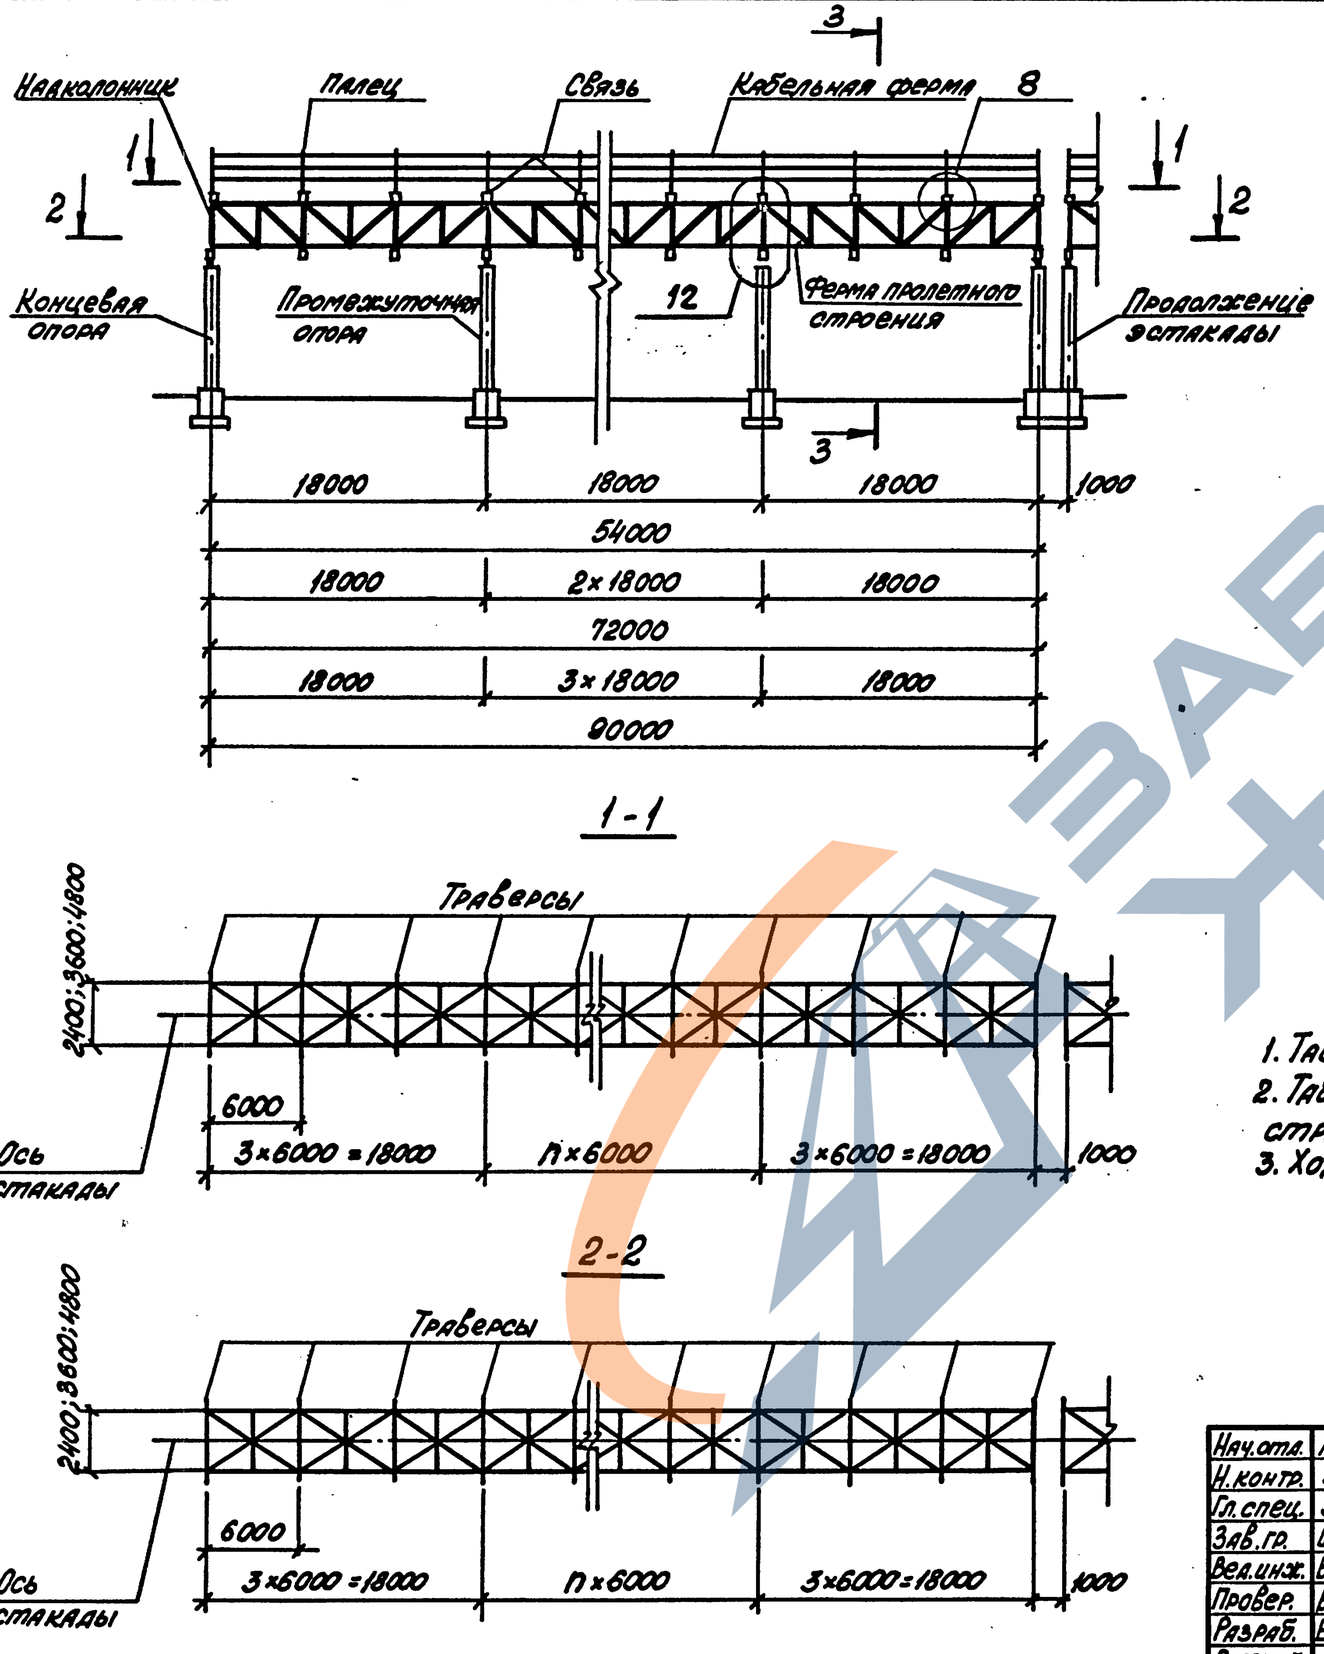

1-1

2-2

3-3

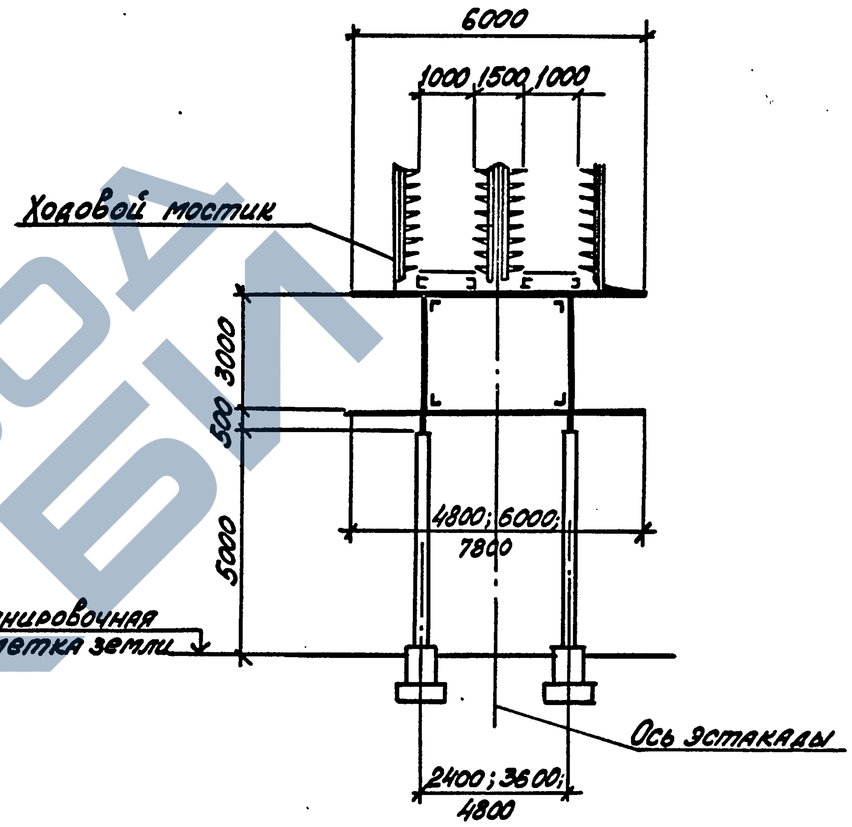

1. Таблицы для подбора колонн смотрите на стр. 47
2. Таблицы для подбора стальных конструкций смотрите на стр. 52.
3. Ходовые мостики в сечении 1-1 условно не показаны.

Нач.отд.	Агранович		
Н.контр.	Зорин		
Гл.спец.	Зорин		
Зав.гр.	Шахновский		
Вед.инж.	Боднянская		
Провер.	Боднянская		
Разраб.	Евланникова		
Рассчит.	Петраш		

3.016.1-11.0-0-32

Тип эстакады VIII. Вариант 1. Схема расположения

Стадия	Лист	Листов
Р		1

ХАРЬКОВСКИЙ ПРОМСТРОЙНИИПРОЕКТ

Инв.№ подл. | Подпись и дата | Взам.инв.№

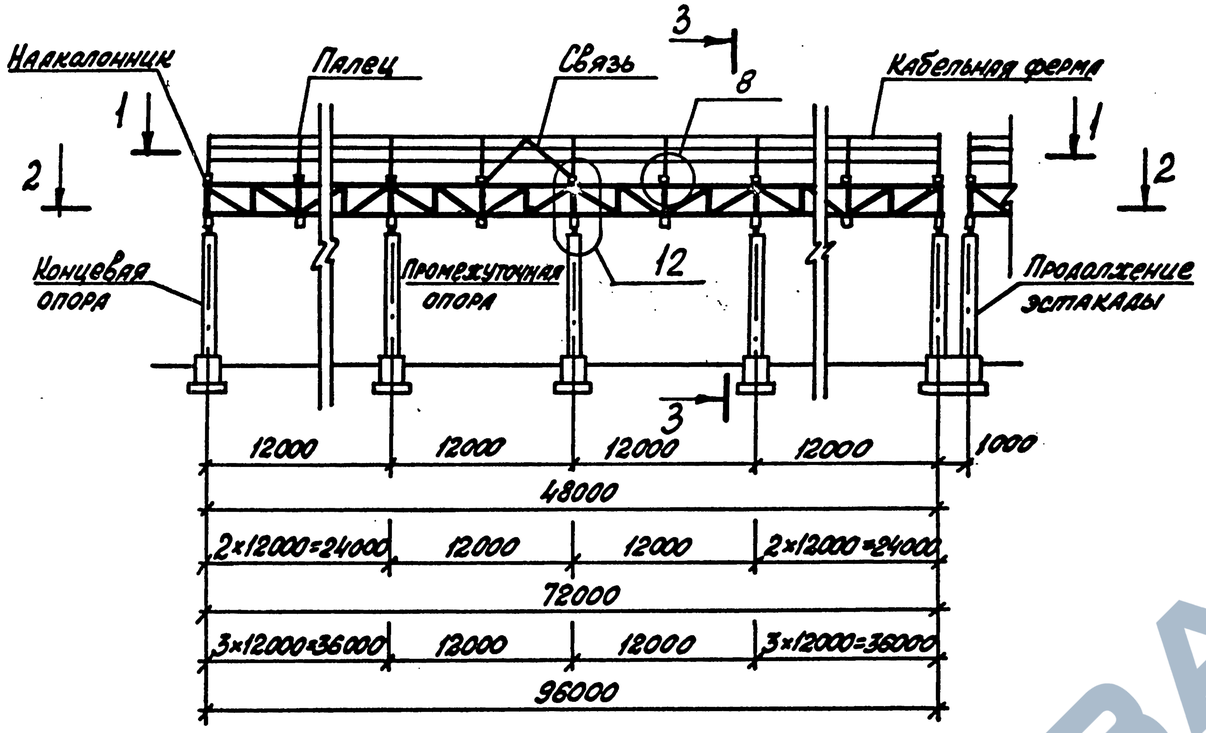

1-1

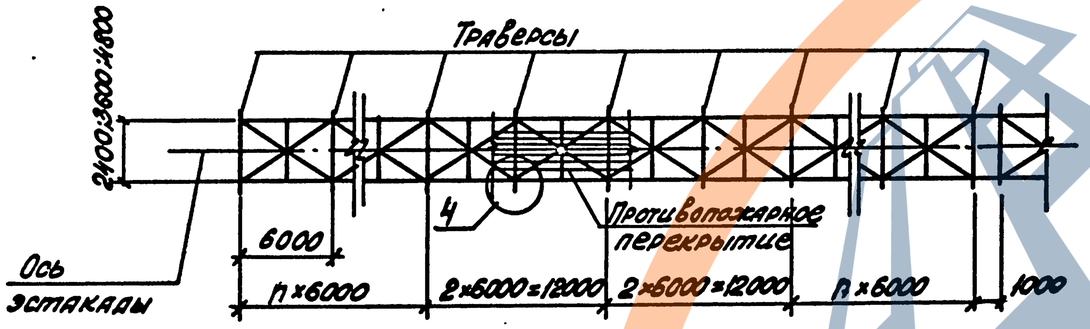

2-2

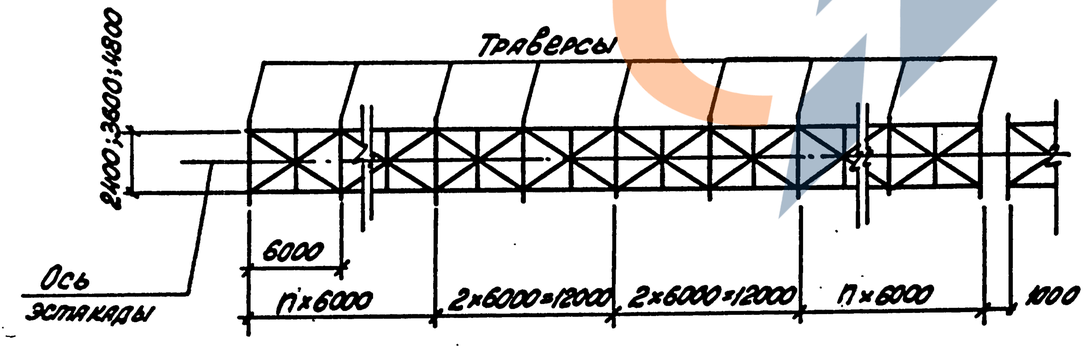

3-3

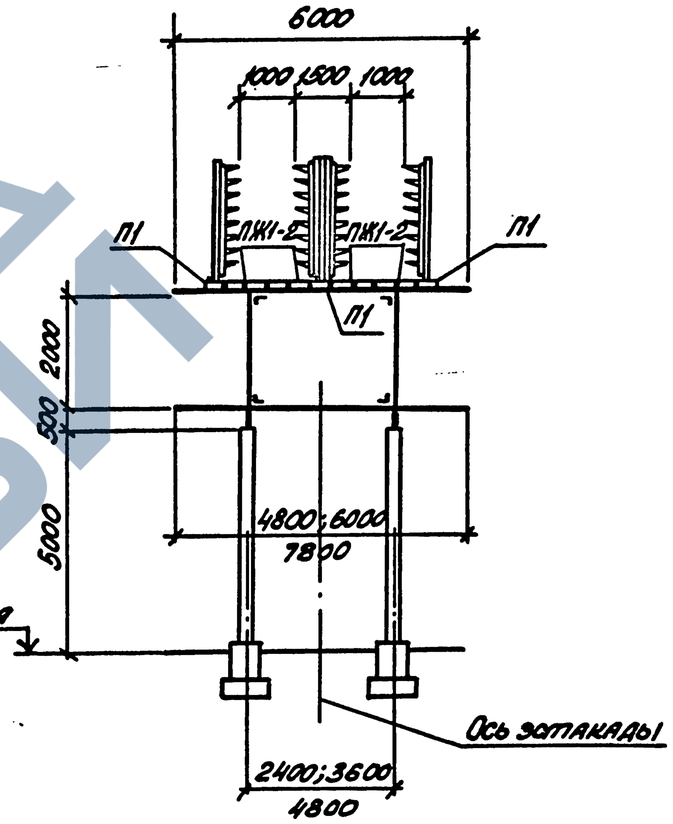

1. Таблицы для подбора колонн смотрите на стр. 47.
2. Таблицы для подбора стальных конструкций смотрите на стр. 51.
3. Плиты противопожарного перекрытия ПЖ1-2 смотрите по серии ПК-01-88. Плиты П1 смотрите по серии 3.016.1-11 Вып. 1

Нач. отд.	Агранович		
Н. контр.	Зорин		
Гл. спец.	Зорин		
Зав. гр.	Шахновский		
Вед. инж.	Болнянская		
Провер.	Болнянская		
Разраб.	Евланникова		
Рассчит.	Петраш		

3.016.1-11.0-0-33

Тип эстакады VIII. Вариант 2
Схема расположения

Стадия	Лист	Листов
Р		1

ХАРЬКОВСКИЙ ПРОМСТРОЙНИИПРОЕКТ

Инв. № подл. | Подпись и дата | Взам. инв. №

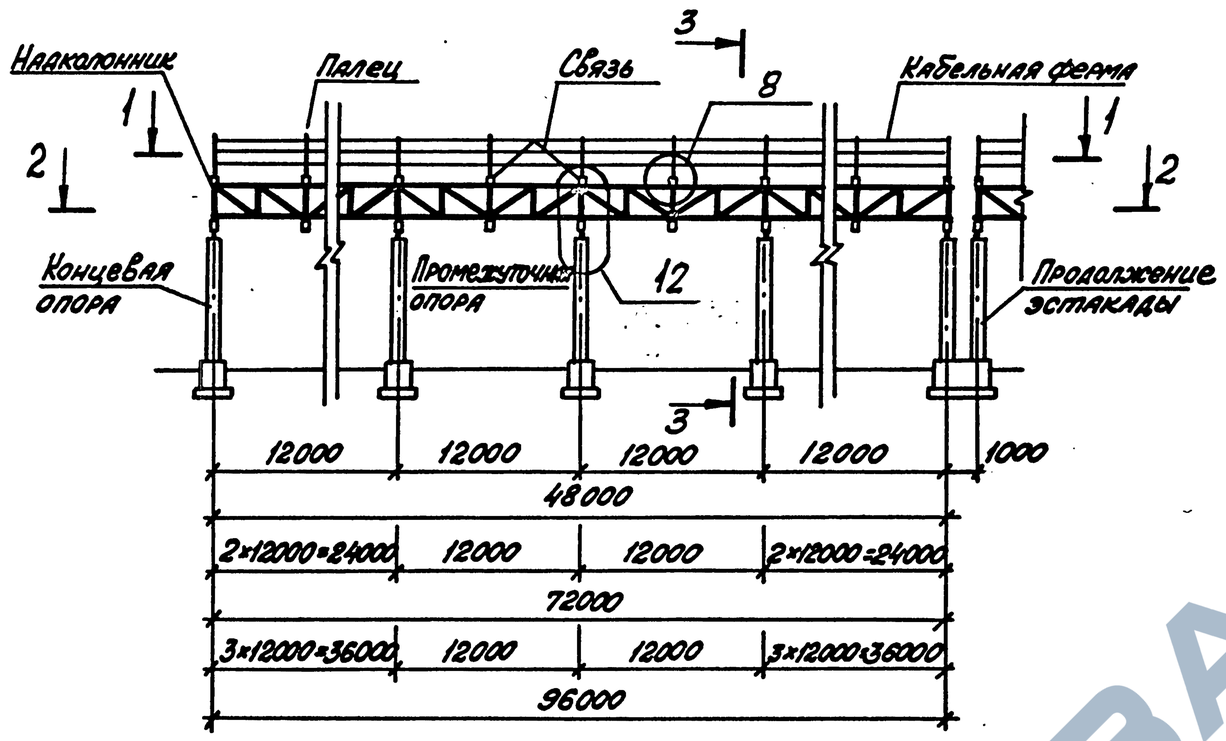

1-1

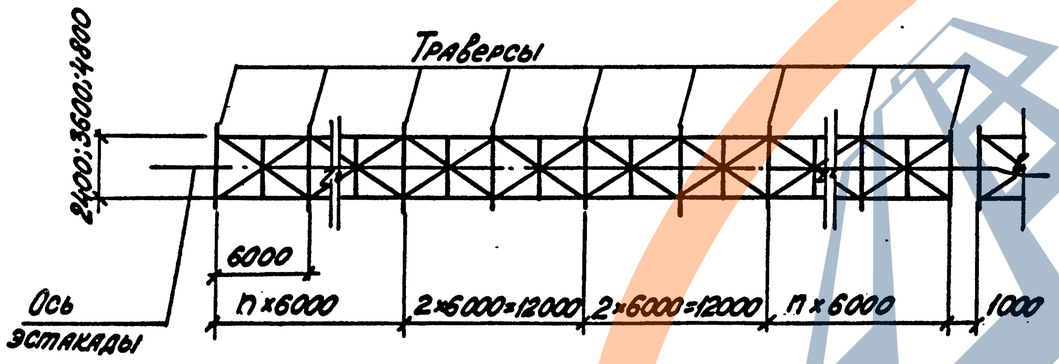

2-2

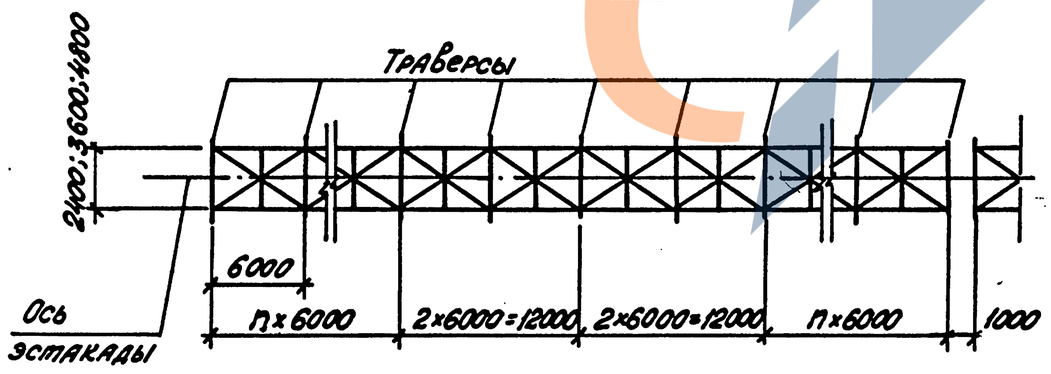

3-3

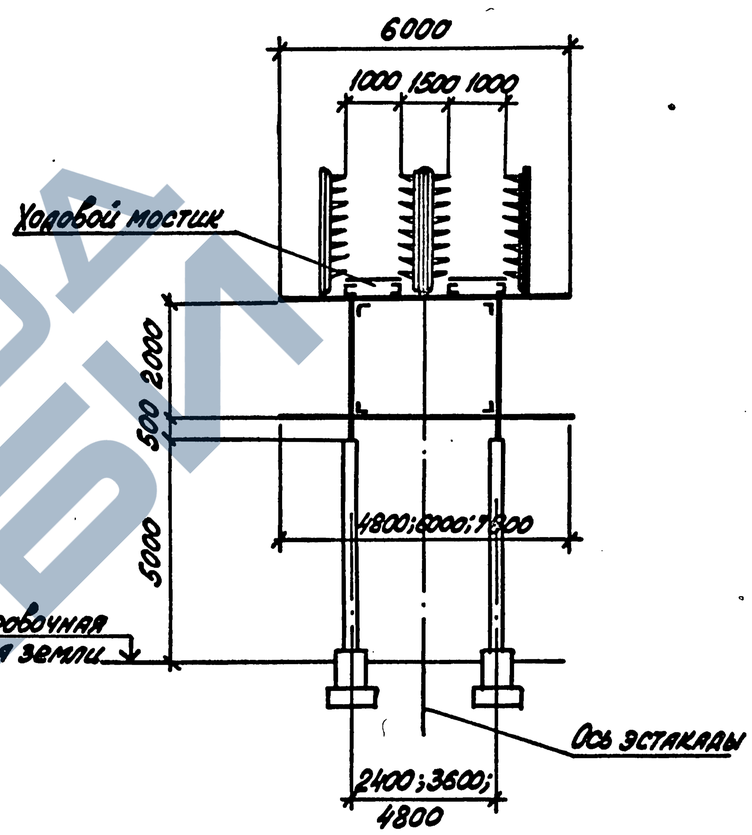

1. Таблицы для подбора колонн смотрите на стр. 47.
2. Таблицы для подбора стальных конструкций смотрите на стр. 51.
3. Ходовые мостики в сечении 1-1 условно не показаны.

Нач.отд.	Агранович		
Н.контр.	Зорин		
Гл.спец.	Зорин		
Зав.гр.	Шахновский		
Вед.инж.	Боднянская		
Проверил	Боднянская		
Разраб.	Евланникова		
Рассчит.	Петраш		

3.016.1-11.0-0-34

Тип эстакады VIII. Вариант 3
Схема расположения

Стадия	Лист	Листов
Р		1

ХАРЬКОВСКИЙ ПРОМСТРОЙНИИПРОЕКТ

Инв.№ подл. | Подпись и дата | Взам.инв.№

Тип эстакады	Вариант эстакады	Нагрузка на п/м эстакады, тс/м	Марка и местоположение колонн												Серия рабочих чертежей колонн
			Температурные блоки $\mathcal{L}$=48,0м; 54,0м				Температурные блоки $\mathcal{L}$=72,0 м				Температурные блоки $\mathcal{L}$=90,0м; 96,0м				
			Промежуточная опора	Концевая опора	Промежуточная опора в местах поперечных отводов трубопроводов	Концевая опора в местах поперечных отводов трубопроводов	Промежуточная опора	Концевая опора	Промежуточная опора в местах поперечных отводов трубопроводов	Концевая опора в местах поперечных отводов трубопроводов	Промежуточная опора	Концевая опора	Промежуточная опора в местах поперечных отводов трубопроводов	Концевая опора в местах поперечных отводов трубопроводов	
I	1	3,4	К1-2	К1-1	К1-3	К1-1	К1-1	К1-1	К1-2	К1-1	К1-1	К1-1	К1-2	К1-1	3.016.1-11
		4,4	К1-4	К1-3	К1-5	К1-3	К1-3	К1-3	К1-4	К1-3	К1-3	К1-2	К1-4	К1-3	
		5,4	К1-4	К1-3	К1-5	К1-3	К1-3	К1-3	К1-4	К1-3	К1-3	К1-2	К1-4	К1-3	
II	1	2,4	К1-8	К1-8	К1-8	К1-8	К1-8	К1-8	К1-8	К1-11	К1-8	К1-8	К1-11	К1-11	3015-2/82
		2,9	К1-8	К1-8	К1-8	К1-8	К1-8	К1-8	К1-8	К1-11	К1-8	К1-8	К1-11	К1-11	
	2	1,0	К15-3	К15-1	К15-6	К15- 2	К15-3	К15-5	К15-6	К15-6	К17-1	К17-1	К17-1	К17-1	
		1,5	К17-1	К17-1	К17-1	К17-1	К17-1	К17-1	К17-1	К17-1	К17-1	К17-1	К17-1	К17-1	
		2,0	К17-1	К17-1	К17-1	К17-1	К17-1	К17-1	К17-1	К17-1	К17-1	К17-1	К17-1	К17-1	
	3	1,4	К12-8-1	К12-8-1	К12-8-1	К12-8-1	К12-8-1	К12-8-1	К12-8-1	К12-8-1	К12-8-1	К12-8-1	К12-8-1	К12-8-1	3.016.1-11
		1,9	К12-8-1	К12-8-1	К12-8-1	К12-8-1	К12-8-1	К12-8-1	К12-8-1	К12-8-1	К12-8-1	К12-8-1	К12-8-1	К12-8-1	
		2,4	К12-8-1	К12-8-1	К12-8-1	К12-8-1	К12-8-1	К12-8-1	К12-8-1	К12-8-1	К12-8-1	К12-8-1	К12-8-1	К12-8-1	

В ГРАФЕ „НАГРУЗКА НА П/М ЭСТАКАДЫ" ПРИВЕДЕНЫ СУММАРНЫЕ НАГРУЗКИ ОТ ТРУБОПРОВОДОВ И КАБЕЛЕЙ.

Инв.№ подл. | Подпись и дата | Взам. инв.№

Нач.отд.	Агранович	
Н.контр.	Зорин	
Гл.спец.	Зорин	
Зав.гр.	Шахновский	
Вед.инж.	Боднянская	
Провер.	Боднянская	
Разраб.	Гайдаржи	
Рассчит.	Петраш	

3.016.1-11.0-0-35

Таблица для подбора колонн эстакад типов I в.1; II в.1,2,3; III в.1,2,2а,3,4,5,6; IV в.1,2,3; V в.1,2,3; VI в.1,2,2а,3,4,5,6; VII в.1,2,3; VIII в.1,2,3.

Стадия	Лист	Листов
Р	1	4

Харьковский Промстройниипроект

Тип эстакады	Вариант эстакады	Нагрузка на п/м эстакады, тс/м	Марка и местоположение колонн												Серия рабочих чертежей колонн
			Температурные блоки L=48,0м; 54,0м				Температурные блоки L=72,0м				Температурные блоки L=90,0м; 96,0м				
			Промежуточная опора	Концевая опора	Промежуточная опора в местах поперечных отводов трубопроводов	Концевая опора в местах поперечных отводов трубопроводов	Промежуточная опора	Концевая опора	Промежуточная опора в местах поперечных отводов трубопроводов	Концевая опора в местах поперечных отводов трубопроводов	Промежуточная опора	Концевая опора	Промежуточная опора в местах поперечных отводов трубопроводов	Концевая опора в местах поперечных отводов трубопроводов	
III	1	3,3	К1-1	К1-1	К1-4	К1-3	К1-1	К1-1	К1-3	К1-3	К1-5	К1-5	К1-4	К1-3	3.015-3/82
		4,3	К13-4	К13-4	К13-5	К13-5	К1-5	К1-5	К1-4	К1-4	К13-4	К13-4	К13-5	К13-5	
		5,3	К13-4	К13-5	К13-5	К13-5	К13-4	К13-5	К13-5	К13-5	К13-5	К13-5	К13-6	К13-5	
	2	3,3	К1-5	К1-1	К1-3	К1-3	К1-1	К1-1	К1-3	К1-5	К1-3	К1-5	К1-4	К1-3	
		4,3	К13-4	К13-4	К13-5	К13-5	К1-5	К1-5	К1-4	К1-4	К13-4	К13-5	К13-5	К13-5	
		5,3	К13-4	К13-5	К13-5	К13-5	К13-4	К13-5	К13-5	К13-5	К13-5	К13-5	К13-6	К13-5	
	3;4;5;6	3,3	К1-1	К1-1	К1-5	К1-1	К1-1	К1-1	К1-5	К1-5	К1-1	К1-1	К1-3	К1-5	
		4,3	К1-1	К1-1	К1-3	К1-5	К1-1	К1-1	К1-3	К1-3	К1-5	К1-5	К1-4	К1-3	
		5,3	К1-1	К1-1	К1-4	К1-3	К1-1	К1-5	К1-4	К1-4	К13-4	К13-4	К13-5	К13-5	
	2а	3,3	К12-8-2	К12-8-2	К12-13-1	К12-8-2	К12-8-2	К12-8-2	К12-13-1	К12-8-2	К12-8-2	К12-8-2	К12-13-1	К12-8-2	3.016.1-11
		4,3	К12-8-2	К12-8-2	К12-13-1	К12-8-2	К12-8-2	К12-8-2	К12-13-1	К12-8-2	К12-8-2	К12-8-2	К12-13-1	К12-8-2	
		5,3	К12-8-2	К12-8-2	К12-12-1	К12-8-2	К12-8-2	К12-8-2	К12-12-1	К12-8-2	К12-8-2	К12-8-2	К12-12-1	К12-8-2	
IV	1	2,3	К1-5	К1-1	К1-3	К1-3	К1-1	К1-1	К1-3	К1-5	К1-3	К1-5	К1-4	К1-3	3.015-3/82
		3,3	К1-5	К1-1	К1-3	К1-3	К1-1	К1-1	К1-3	К1-5	К1-3	К1-5	К1-4	К1-3	
		4,3	К13-4	К13-4	К13-5	К13-5	К1-5	К1-5	К1-4	К1-4	К13-4	К13-5	К13-5	К13-5	
	2	2,3	К1-1	К1-1	К1-1	К1-1	К1-1	К1-1	К1-1	К1-1	К1-1	К1-1	К1-3	К1-5	
		3,3	К1-1	К1-1	К1-3	К1-5	К1-1	К1-1	К1-3	К1-3	К1-5	К1-5	К1-4	К1-3	
		4,3	К1-1	К1-1	К1-3	К1-5	К1-1	К1-1	К1-3	К1-3	К1-5	К1-5	К1-4	К1-3	
	3	2,3	К1-1	К1-1	К1-5	К1-1	К1-1	К1-1	К1-5	К1-5	К1-1	К1-1	К1-3	К1-5	
		3,3	К1-1	К1-1	К1-5	К1-1	К1-1	К1-1	К1-5	К1-5	К1-1	К1-1	К1-3	К1-5	
		4,3	К1-1	К1-1	К1-3	К1-5	К1-1	К1-1	К1-3	К1-3	К1-5	К1-5	К1-4	К1-3	

Инв.№ подл. | Подпись и дата | Взам.инв.№

Тип эстакады	Вариант эстакады	Нагрузка на п/м эстакады, тс/м	Марка и местоположение колонн												Серия рабочих чертежей колонн
			Температурные блоки ℓ=48,0м; 54,0м				Температурные блоки ℓ=72,0м				Температурные блоки ℓ=90,0м; 96,0м				
			Промежуточная опора	Концевая опора	Промежуточная опора в местах поперечных отводов трубопроводов	Концевая опора в местах поперечных отводов трубопроводов	Промежуточная опора	Концевая опора	Промежуточная опора в местах поперечных отводов трубопроводов	Концевая опора в местах поперечных отводов трубопроводов	Промежуточная опора	Концевая опора	Промежуточная опора в местах поперечных отводов трубопроводов	Концевая опора в местах поперечных отводов трубопроводов	
V	1	4,6	К16-6-1	К16-3-1	К16-6-1	К16-6-1	К16-2-1	К16-3-1	К16-6-1	К16-2-1	К16-2-1	К16-3-1	К16-6-1	К16-2-1	3.016.1-11
		5,6	К16-6-1	К16-3-1	К16-6-1	К16-6-1	К16-2-1	К16-3-1	К16-6-1	К16-2-1	К16-2-1	К16-3-1	К16-6-1	К16-2-1	
		6,6	К16-6-1	К16-2-1	К16-8-1	К16-6-1	К16-6-1	К16-2-1	К16-8-1	К16-6-1	К16-6-1	К16-2-1	К16-8-1	К16-6-1	
	2;3	4,6	К12-1-1	К12-1-1	К12-7-1	К12-1-1	К12-1-1	К12-1-1	К12-7-1	К12-1-1	К12-1-1	К12-1-1	К12-7-1	К12-1-1	
		5,6	К12-1-1	К12-1-1	К12-7-1	К12-1-1	К12-1-1	К12-1-1	К12-7-1	К12-1-1	К12-1-1	К12-1-1	К12-7-1	К12-1-1	
		6,6	К16-3-2	К16-3-2	К16-6-2	К16-2-2	К16-3-2	К16-3-2	К16-6-2	К16-2-2	К16-3-2	К16-3-2	К16-6-2	К16-2-2	
VI	1;2	4,1	К13-4	К13-4	К13-5	К13-5	К13-4	К13-4	К13-5	К13-5	К13-5	К13-4	К13-5	К13-4	3.015-3/82
		5,1	К13-4	К13-4	К13-5	К13-5	К13-4	К13-5	К13-5	К13-5	К13-5	К13-5	К13-6	К13-5	
		6,1	К13-5	К13-5	К13-6	К13-6	К13-5	К13-5	К13-6	К13-6	К13-5	К13-5	К13-7	К13-6	
	3;4;5;6	4,1	К1-1	К1-1	К1-3	К1-1	К1-1	К1-1	К1-3	К1-3	К1-5	К1-1	К1-4	К1-3	
		5,1	К1-1	К1-1	К1-4	К1-5	К1-1	К1-1	К1-4	К1-6	К13-4	К13-4	К13-5	К13-5	
		6,1	К13-4	К13-4	К13-5	К13-5	К13-4	К13-4	К13-5	К13-5	К13-5	К13-5	К13-6	К13-5	
	2а	4,1	К12-8-2	К12-8-2	К12-13-1	К12-8-2	К12-8-2	К12-8-2	К12-13-1	К12-8-2	К12-8-2	К12-8-2	К12-14-1	К12-8-2	3.016.1-11
		5,1	К12-8-2	К12-8-2	К12-14-1	К12-8-2	К12-8-2	К12-8-2	К12-14-1	К12-8-2	К12-8-2	К12-8-2	К12-14-1	К12-8-2	
		6,1	К16-12-1	К16-12-1	К16-13-1	К16-10-1	К16-12-1	К16-12-1	К16-13-1	К16-10-1	К16-12-1	К16-12-1	К16-13-1	К16-10-1	

Инв.№ подл. | Подпись и дата | Взам.инв.№

Тип эстакады	Вариант эстакады	Нагрузка на п/м эстакады, тс/м	Марка и местоположение колонн												Серия рабочих чертежей колонн
			Температурные блоки ℓ=48,0м; 54,0м				Температурные блоки ℓ=72,0м				Температурные блоки ℓ=90,0м; 96,0м				
			Промежуточная опора	Концевая опора	Промежуточная опора в местах поперечных отводов трубопроводов	Концевая опора в местах поперечных отводов трубопроводов	Промежуточная опора	Концевая опора	Промежуточная опора в местах поперечных отводов трубопроводов	Концевая опора в местах поперечных отводов трубопроводов	Промежуточная опора	Концевая опора	Промежуточная опора в местах поперечных отводов трубопроводов	Концевая опора в местах поперечных отводов трубопроводов	
VII	1	3,6	К13-4	К13-4	К13-5	К13-5	К13-4	К13-4	К13-5	К13-5	К13-5	К13-4	К13-5	К13-4	3.015-3/82
		4,1	К13-4	К13-4	К13-5	К13-5	К13-4	К13-4	К13-5	К13-5	К13-5	К13-4	К13-5	К13-4	
		5,1	К13-4	К13-4	К13-5	К13-5	К13-4	К13-5	К13-5	К13-5	К13-5	К13-5	К13-6	К13-5	
	2;3	3,6	К1-1	К1-1	К1-3	К1-1	К1-1	К1-1	К1-3	К1-3	К1-5	К1-1	К1-4	К1-3	
		4,1	К1-1	К1-1	К1-3	К1-1	К1-1	К1-1	К1-3	К1-3	К1-5	К1-1	К1-4	К1-3	
		5,1	К1-1	К1-1	К1-4	К1-5	К1-1	К1-1	К1-4	К1-6	К13-4	К13-4	К13-5	К13-5	
VIII	1	3,6	К1-5	К1-1	К1-3	К1-3	К1-1	К1-1	К1-3	К1-5	К1-3	К1-5	К1-4	К1-3	
		4,1	К1-5	К1-1	К1-3	К1-3	К1-1	К1-1	К1-3	К1-5	К1-3	К1-5	К1-4	К1-3	
		5,1	К13-4	К13-4	К13-5	К13-5	К1-5	К1-5	К1-4	К1-4	К13-4	К13-5	К13-5	К13-5	
	2	3,6	К1-1	К1-1	К1-1	К1-1	К1-1	К1-1	К1-1	К1-1	К1-1	К1-1	К1-3	К1-5	
		4,1	К1-1	К1-1	К1-3	К1-5	К1-1	К1-1	К1-3	К1-3	К1-5	К1-5	К1-4	К1-3	
		5,1	К1-1	К1-1	К1-3	К1-5	К1-1	К1-1	К1-3	К1-3	К1-5	К1-5	К1-4	К1-3	
	3	3,6	К1-1	К1-1	К1-5	К1-1	К1-1	К1-1	К1-5	К1-5	К1-1	К1-1	К1-3	К1-5	
		4,1	К1-1	К1-1	К1-5	К1-1	К1-1	К1-1	К1-5	К1-5	К1-1	К1-1	К1-3	К1-5	
		5,1	К1-1	К1-1	К1-3	К1-5	К1-1	К1-1	К1-3	К1-3	К1-5	К1-5	К1-4	К1-3	

Инв.№ подл. | Подпись и дата | Взам.инв.№

Тип и вариант эстакады		Нагрузка от трубопроводов на пог.м, тс/м	Длина траверсы, мм	Марка траверсы		
				Рядовая траверса в пролете	Рядовая траверса на опоре	Усиленная траверса
Тип I	верхний ярус	2,0	3000	–	Т1	Т1
	нижний ярус	1,0	6000	Т5-15	Т5-4	Т5-7
	верхний ярус	2,5	4200	–	Т3-4	Т3-5
	нижний ярус	1,5	6000	Т5-2	Т5-6	Т5-8
	верхний ярус	3,0	6000	–	Т5-13	2[Т5-12]
	нижний ярус	2,0	7800	Т6-10	Т6-8	Т6-5
Тип II вар.1	–	2,0	6000	Т5-1	Т5-11	Т5-11
		2,5	7800	Т6-2	Т6-4	2[Т6-3]
Тип II вар.2	–	1,0	3600	Т2-1	Т2-3	Т2-3
		1,5	4200	Т3-1	Т3-3	Т3-3
		2,0	4800	Т4-1	Т4-6	Т4-8
Тип II вар.3	–	1,0	3,600	–	Т2-2	Т2-2
		1,5	4200	–	Т13-1	Т3-2
		2,0	4800	–	Т7-2	Т7-2

Тип и вариант эстакады		Нагрузка от трубопроводов на пог.м, тс/м	Длина траверсы, мм	Марка траверсы		
				Рядовая траверса в пролете	Рядовая траверса на опоре	Усиленная траверса
Тип III вар.2а	верхний ярус	1,0	4800	Т4-2	Т4-3	Т4-7
	нижний ярус	1,5	4800	–	Т4-4	Т4-5
	верхний ярус	1,5	6000	Т5-3	Т5-5	Т5-9
	нижний ярус	2,0	6000	–	Т5-14	Т5-10
	верхний ярус	2,0	7800	Т6-1	Т6-9	Т6-9
	нижний ярус	2,5	7800	–	Т6-6	Т6-7
Тип VI вар.2а	верхний ярус	1,0	4800	Т4-2	Т4-3	Т4-7
	нижний ярус	1,5	4800	–	Т4-4	Т4-5
	верхний ярус	1,5	6000	Т5-3	Т5-9	Т5-9
	нижний ярус	2,0	6000	–	Т5-14	Т5-10
	верхний ярус	2,0	7800	Т6-1	Т6-11	Т6-11
	нижний ярус	2,5	7800	–	Т6-6	Т6-7

Траверсы Т5-1; Т6-1; Т6-6; Т7-2 приняты по серии 3.015-2/82 в. II-1.

Траверсы Т13-1 приняты по серии 3.015-1/82 в. II-2

Нач.отд.	Агранович		
Н.контр.	Зорин		
Гл.спец.	Зорин		
Зав.гр.	Шахновский		
Вед.инж.	Боднянская		
Провер.	Боднянская		
Разраб.	Гидарчин		

3.016.1-11.0-0-36

Таблица для подбора траверс

Стадия	Лист	Листов
Р		1

ХАРЬКОВСКИЙ ПРОМСТРОЙНИИПРОЕКТ

Инв.№ подл. | Подпись и дата | Взам.инв.№

Таблица для подбора балок пролётного строения

Тип и вариант эстакады	Нагрузка на погонный метр, тс/м	Марки балок по серии 3.015-2/82												Рабочие чертежи по серии 3.015-2/82
		Характеристика газовой среды												
		неагрессивная				слабоагрессивная				среднеагрессивная				
		Класс напрягаемой арматуры												
		А-III в	А-IV АТ-IVС АТ-IVК	А-V АТ-V АТ-VСК	К-7	А-III в	А-IV АТ-IVК	АТ-VСК	К-7	А-III в	А-IV АТ-IVК	АТ-VСК	К-7	
I	3,0													
	4,0													
	5,0													
II в.1	2,0													
	2,5	3-в	3-в	3-в	3-в	3-н-в	3-н-в	–	3-п-в	3-п-в	3-п-в	–	3-о-в	В.II-5
II в.2	1,0	3-в	3-в	2-в	3-в	3-н-в	3-н-в	2-н-в	3-н-в	4-п-в	4-п-в	3-п-в	3-о-в	В.II-6
	1,5													
	2,0													
III в.2а	2,5													
	3,5													
IV в.2а	4,5													

Таблица для подбора противопожарных перегородок

Тип и вариант эстакады	Марка перегородки	Серия рабочих чертежей перегородки	Кол-во перегородок на температурный блок				
			Длина температурного блока, м				
			χ=48,0	χ=54,0	χ=72,0	χ=90,0	χ=96,0
Тип III в.1 Тип V в.1	ПСЛн 1,2×6,0 -111	1.432-10 в.2	–	18	24	30	–
Тип III в.3;5 Тип VI в.3;5	ПСЛн 1,2×6,0 -111	1.432-10 в.2	16	–	24	–	32

Таблица для подбора плит противопожарного перекрытия

Тип и вариант эстакады	Марка плиты	Серия рабочих чертежей плит	Кол-во плит на температурный блок		
			Длина температурного блока, м		
			χ=48,0	χ=72,0	χ=96,0
Тип III в.3;4 Тип IV в.2	П1	3.016.1-11.1	16	24	32
Тип VII в.3;4 Тип VIII в.2	ПНП1-2	ПК-01-88	24	36	48
Тип V в.2	П1	3.016.1-11.1	24	36	48
Тип VIII в.2	ПНП1-2	ПК-01-88	64	96	128

В ключе даны порядковые номера балок по несущей способности и буквенные индексы, характеризующие различие по размещению закладных изделий для крепления траверс и повышенную коррозионную стойкость балок. Полная марка балки с буквенными индексами приведена в вып. II-5; II-6 серии 3.015-2/82.

Нач.отд.	Агранович		
Н.контр.	Зорин		
Гл.спец.	Зорин		
Зав.гр.	Шахновский		
Вед.инж.	Боднянская		
Провер.	Боднянская		
Разраб.	Гайдаржи		

3.016.1-11.0-0-37

Таблица для подбора балок пролётного строения, противопожарных перегородок, плит противопожарного перекрытия

Стадия	Лист	Листов
Р		1

Харьковский Промстройниипроект

Инв.№ подл. | Подпись и дата | Взам.инв.№

Таблица для подбора фундаментов

Марка колонны	Нагрузка на п.м эстакады, т/м	Заглубление фундамента, мм	Марка фундамента
К1-1	3,0; 4,0; 5,0	1300	Ф1
		1600	Ф2
		2200	Ф3
		2800	Ф4
К1-2	3,0	1300	Ф1
		1600	Ф2
		2200	Ф3
		2800	Ф4
	4,0; 5,0	1300	Ф5
		1600	Ф6
		2200	Ф7
		2800	Ф8
К1-3	3,0	1300	Ф1
		1600	Ф2
		2200	Ф3
		2800	Ф9

Марка колонны	Нагрузка на п.м эстакады, т/м	Заглубление фундамента, мм	Марка фундамента
К1-3	4,0; 5,0	1300	Ф10
		1600	Ф11
		2200	Ф12
		2800	Ф13
К1-4	3,0; 4,0; 5,0	1300	Ф14
		1600	Ф11
		2200	Ф15
		2800	Ф9
К1-5	3,0; 4,0; 5,0	1300	Ф10
		1600	Ф16
		2200	Ф17
		2800	Ф9

Таблица для подбора составных элементов фундамента

Марка фундамента	Марка фундаментной плиты	Марка подколонника	Расход материалов	
			Бетон класса В15, м³	Сталь, кг
Ф1	ПФ2	ПБ1	2,82	98,2
Ф2	ПФ2	ПБ2	3,15	105,5
Ф3	ПФ1	ПБ3	3,6	110,6
Ф4	ПФ1	ПБ4	4,2	162,7
Ф5	ПФ1*	ПБ1	2,62	90,9
Ф6	ПФ1*	ПБ2	2,95	98,2
Ф7	ПФ1*	ПБ3	3,6	110,6
Ф8	ПФ1*	ПБ4	4,2	162,7
Ф9	ПФ2	ПБ4	4,4	170,0
Ф10	ПФ3	ПБ1	3,3	110,8
Ф11	ПФ3	ПБ2	3,6	118,1
Ф12	ПФ3	ПБ3	4,25	130,5
Ф13	ПФ3	ПБ4	4,85	182,6
Ф14	ПФ4	ПБ5	3,5	120,2
Ф15	ПФ2	ПБ3	3,8	117,9
Ф16	ПФ4	ПБ6	3,8	127,5
Ф17	ПФ4	ПБ7	4,5	139,9

Знак * обозначает, что в данном фундаменте фундаментную плиту необходимо повернуть на 90° по сравнению с ориентировкой фундаментных плит на чертеже.

Инв.№подл. | Подпись и дата | Взам. инв.№

Нач.отд.	Агранович		
Н.контр.	Зорин		
Гл.спец.	Зорин		
Зав.гр.	Шахновский		
Вед.инж.	Боднянская		
Провер.	Боднянская		
Разраб.	Петраш		
Рассчит.	Петраш		

3.016.1-11.0-0-38

Таблица для подбора фундаментов. Таблица для подбора составных элементов фундамента

Стадия	Лист	Листов
Р		1

ХАРЬКОВСКИЙ ПРОМСТРОЙНИИПРОЕКТ

Тип эстакады	№ варианта	Нормативная нагрузка, тс/м: от трубопроводов верхнего яруса	от трубопроводов нижнего яруса	от кабелей	Длина траверсы, мм: верхней b	нижней b_1	Расстояние между фермами, c, мм	Марка траверсы: верхнего яруса	нижнего яруса	Ферма пролетного строения	Ферма для кабелей	Надколонник	Палец	Номер схемы горизонтальных связей: верхнего яруса	нижнего яруса	Вертикальные связи по пальцам	Примеч.
1	2	3	4	5	6	7	8	9	10	11	12	13	14	15	16	17	18
I				0,4							ФК1						
II	1,2			0,4							ФК1		П4				
	3												—				
III	3,4,5,6	1,0	1,5	0,8	4800	4800	2400	ТМ1-2	ТМ1-2	Ф5	ФК2	НК4	П3	7	8	СВ2	
		1,5	2,0		6000	6000	3600	ТМ1-5	ТМ2-2	Ф6		НК5		9	11		
		2,0	2,5		7800	7800	4800	ТМ3-2	ТМ3-2	Ф7		НК6		10	12		
IV	2,3		1,5	0,8	3000	3000	2400	ТМ1-1	ТМ1-1	Ф5	ФК2	НК4	П3	7	7	СВ2	
			2,5		4200	4200	3600	ТМ1-4	ТМ2-1	Ф6		НК5		9	9		
			3,5		6000	6000	4800	ТМ2-3	ТМ3-1	Ф7		НК6		10	10		
V	2,3	1,5	1,5	1,6	6000	4800	2400	ТМ1-3	ТМ1-2 / ТМ1-2	Ф6	ФК2	НК4	П2	7	7	СВ2	В знаменателе указаны подвесные траверсы
		2,0	2,0		6000	6000	3600	ТМ2-2	ТМ1-5 / ТМ2-2	Ф7		НК5		9	9		
		2,5	2,5		6000	7800	4800	ТМ3-1	ТМ2-4 / ТМ3-2	Ф7		НК6		10	10		
VI	3,4,6	1,0	1,5	1,6	4800	4800	2400	ТМ1-2	ТМ1-2	Ф5	ФК2	НК4	П1	7	8	СВ1	
		1,5	2,0		6000	6000	3600	ТМ2-2	ТМ2-2	Ф6		НК5		9	11		
		2,0	2,5		7800	7800	4800	ТМ3-2	ТМ3-2	Ф7		НК6		10	12		
VII	2,3		2,0	1,6	3000	4800	2400	ТМ1-1	ТМ1-2	Ф6	ФК2	НК4	П1	7	7	СВ1	
			2,5		4200	6000	3600	ТМ2-1	ТМ3-3	Ф7		НК5		9	9		
			3,0		6000	7800	4800	ТМ3-1	ТМ3-2	Ф7		НК6		10	10		
VIII	2,3		2,0	1,6	6000	4800	2400	ТМ1-3	ТМ1-2	Ф6	ФК2	НК4	П2	7	7	СВ2	
			2,5		6000	6000	3600	ТМ2-2	ТМ2-2	Ф7		НК5		9	9		
			3,5		6000	7800	4800	ТМ3-1	ТМ3-2	Ф7		НК6		10	10		

Нач. отд.	Учитель		3.016.1-11.0-0-39
Н. контр.	Учитель		
Гл. спец.	Учитель		
Зав. гр.	Меняйворская		Таблица для подбора ферм, траверс, надколонников, пальцев связей для пролетов 12 м.
Вед. инж.			Стадия: Р; Лист: 1; Листов: 1
Провер.	Меняйворская		Ярославский Промстройниипроект
Разраб.	Тимофеева		

Инв. № подл. | Подпись и дата | Взам. инв. №

Тип эстакады	№ варианта	Нормативная нагрузка, тс/м: от трубопроводов верхнего яруса	от трубопроводов нижнего яруса	от кабелей	Длина траверсы, мм: верхней в	нижней в,	Расстояние между фермами, с, мм	Марка траверсы: верхнего яруса	нижнего яруса	Ферма пролетного строения	Ферма для кабелей	Надколонник	Палец	Номер схемы горизонтальных связей: верхнего яруса	нижнего яруса	Вертикальные связи по пальцам	Примеч.
1	2	3	4	5	6	7	8	9	10	11	12	13	14	15	16	17	18
III	1; 2	1,0	1,5	0,8	4800	4800	2400	ТМ1-2	ТМ1-2	Ф1	ФК2	НК1	П3	2	1	СВ2	
		1,5	2,0		6000	6000	3600	ТМ1-5	ТМ2-2	Ф2		НК2		5	3		
		2,0	2,5		7800	7800	4800	ТМ3-2	ТМ3-2	Ф3		НК3		6	4		
IV	1		1,5	0,8	3000	3000	2400	ТМ1-1	ТМ1-1	Ф1	ФК2	НК1	П3	2	2	СВ2	
			2,5		4200	4200	3600	ТМ1-4	ТМ2-1	Ф1		НК2		5	5		
			3,5		6000	6000	4800	ТМ2-3	ТМ3-1	Ф2		НК3		6	6		
V	1	1,5	1,5	1,6	6000	4800	2400	ТМ1-3	ТМ1-2 / ТМ1-2	Ф3	ФК2	НК1	П2	2	2	СВ2	В знаменателе указаны подвесные траверсы
		2,0	2,0		6000	6000	3600	ТМ2-2	ТМ1-5 / ТМ2-2	Ф4		НК2		5	5		
		2,5	2,5		6000	7800	4800	ТМ3-1	ТМ2-4 / ТМ3-2	Ф4		НК3		6	6		
VI	1; 2	1,0	1,5	1,6	4800	4800	2400	ТМ1-2	ТМ1-2	Ф3	ФК2	НК1	П1	2	1	СВ1	
		1,5	2,0		6000	6000	3600	ТМ2-2	ТМ2-2	Ф3		НК2		5	3		
		2,0	2,5		7800	7800	4800	ТМ3-2	ТМ3-2	Ф4		НК3		6	4		
VII	1		2,0	1,6	3000	4800	2400	ТМ1-1	ТМ1-2	Ф1	ФК2	НК1	П1	2	1	СВ1	
			2,5		4200	6000	3600	ТМ2-1	ТМ3-3	Ф1		НК2		5	3		
			3,0		6000	7800	4800	ТМ3-1	ТМ3-2	Ф2		НК3		6	4		
VIII	1		2,0	1,6	6000	4800	2400	ТМ1-3	ТМ1-2	Ф2	ФК2	НК1	П2	2	2	СВ2	
			2,5		6000	6000	3600	ТМ2-2	ТМ2-2	Ф2		НК2		5	5		
			3,5		7800	7800	4800	ТМ3-1	ТМ3-2	Ф3		НК3		6	6		

Инв. № подл. | Подпись и дата | Взам. инв. №

Нач. отд.	Учитель		
Н. контр.	Учитель		
Гл. спец.	Учитель		
Зав. гр.	Меликорская		
Вед. инж.			
Провер.	Меликорская		
Разраб.	Никитеева		

3.016.1-11.0-0-40

Таблица для подбора ферм, траверс, надколонников, пальцев связей для пролета 18 м.

Стадия	Листы	Листов
Р	1	1

Харьковский Промстройниипроект

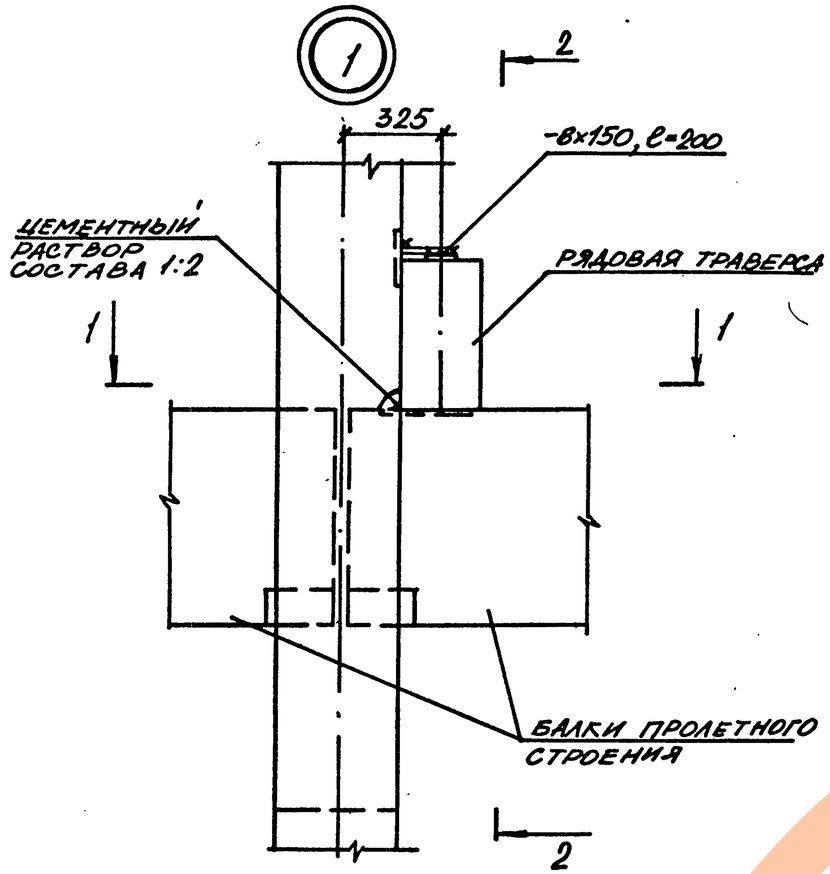

2-2

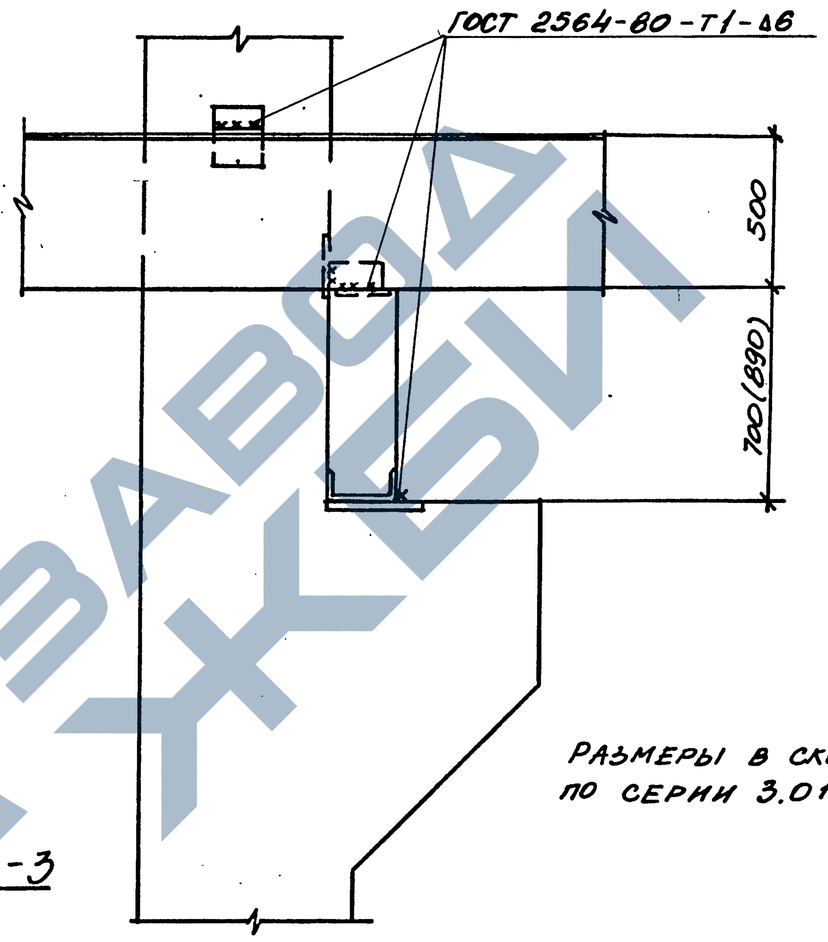

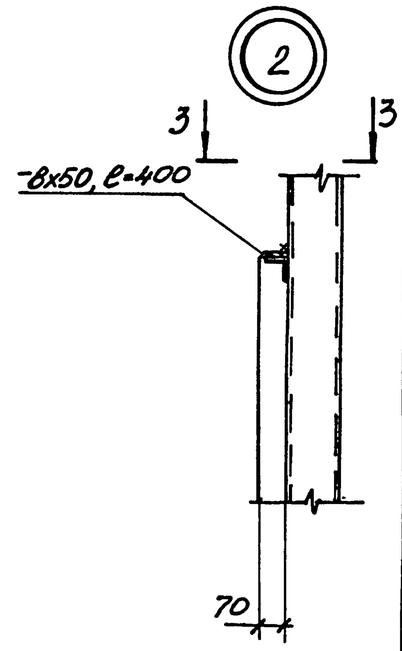

1-1

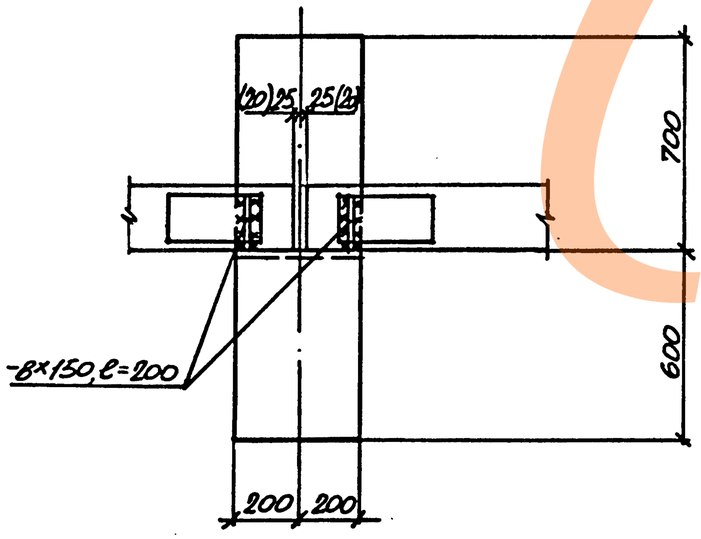

3-3

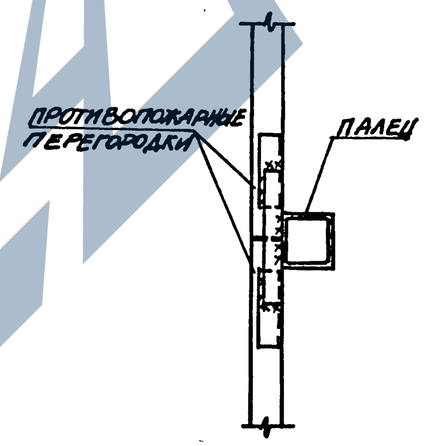

РАЗМЕРЫ В СКОБКАХ ДАНЫ ДЛЯ БАЛОК ПО СЕРИИ 3.015-2/82 ВЫП. II-6

НАЧ.ОТД.	АГРАНОВИЧ		
Н.КОНТР.	ЗОРИН		
ГЛ.СПЕЦ.	ЗОРИН		
ЗАВ.ГР.	ШАХНОВСКИЙ		
ВЕД.ИНЖ.	БОДНЯНСКАЯ		
ПРОВЕР.	БОДНЯНСКАЯ		
РАЗРАБ.	ЕВЛАННИКОВА		

3.016.1-11.0-0-41

УЗЛЫ 1,2

СТАДИЯ	ЛИСТ	ЛИСТОВ
Р		1

ХАРЬКОВСКИЙ ПРОМСТРОЙНИИПРОЕКТ

ИНВ. N ПОДЛ. | ПОДПИСЬ И ДАТА | ВЗАМ. ИНВ. N

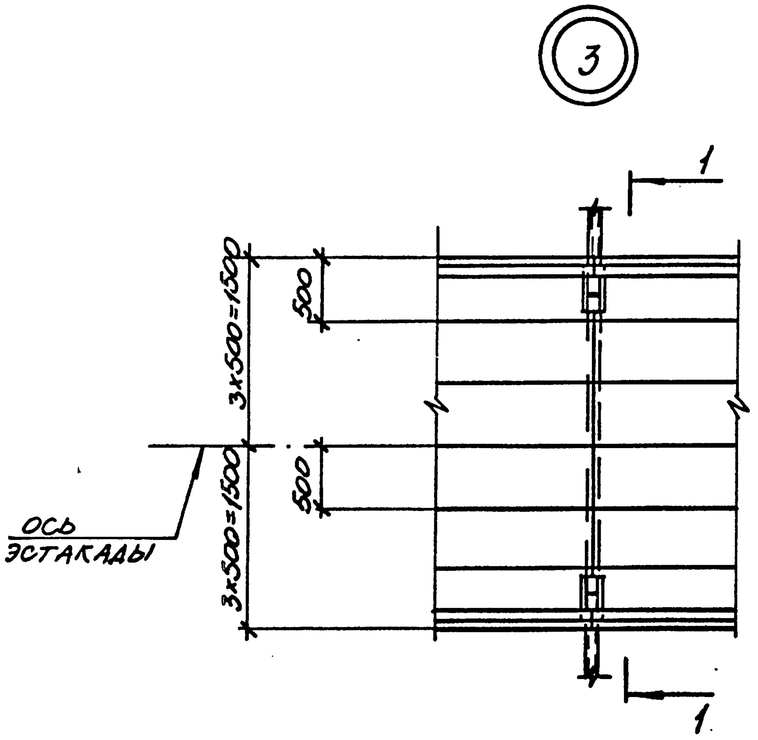

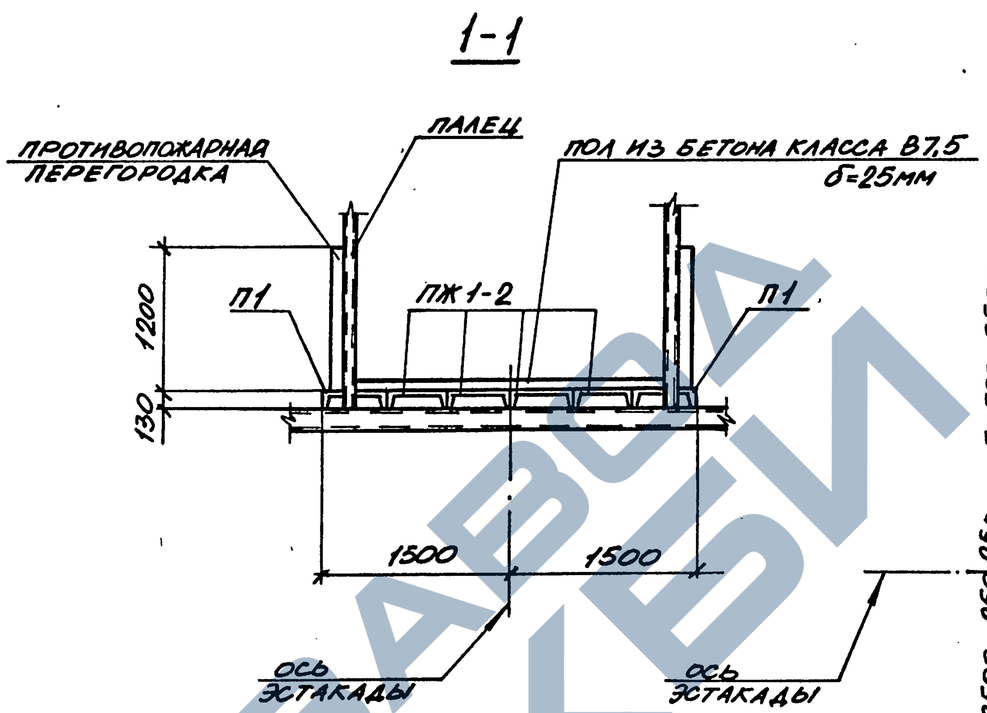

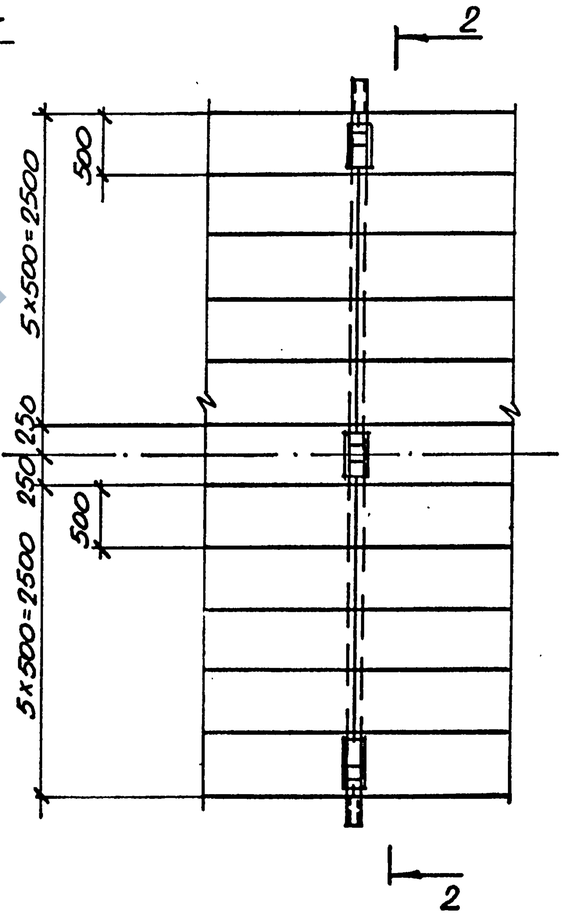

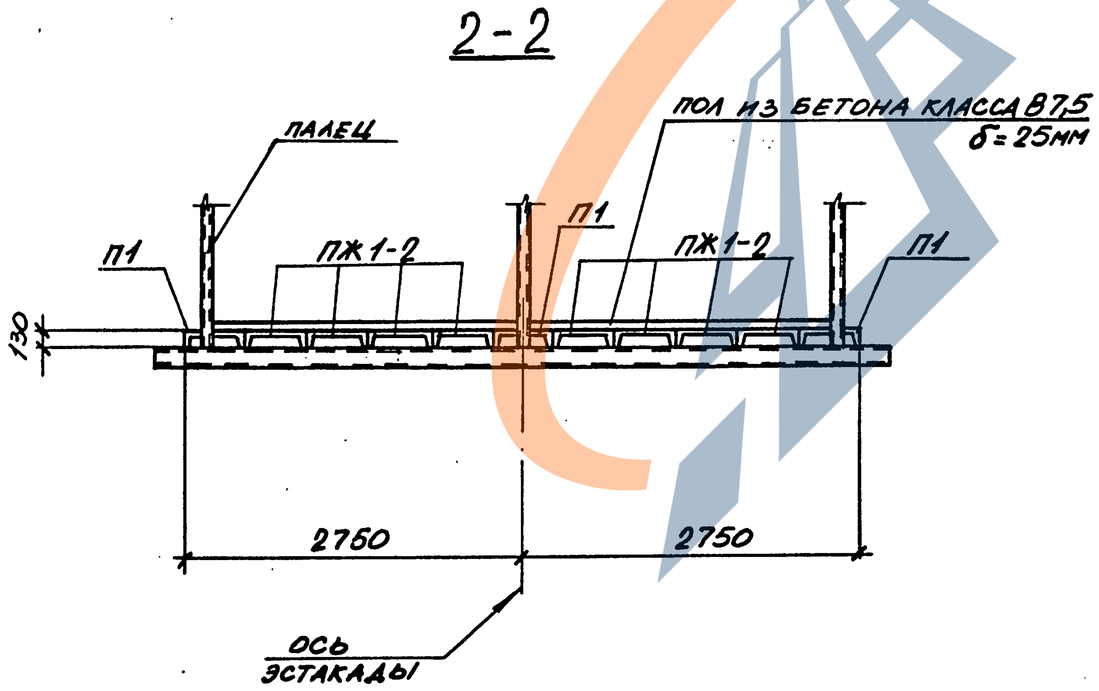

Плиты противопожарного перекрытия приварить к стальным траверсам.

Нач.отд.	Агранович			3.016.1-11.0-0-42	
Н.контр.	Зорин				
Гл.спец.	Зорин				
Зав.гр.	Шахновский			Узлы 3, 4	Стадия: Р; Лист: ; Листов: 1
Вед.инж	Боднянская				
Провер.	Боднянская				Харьковский Промстройниипроект
Разраб.	Евланникова				

Инв.№ подл. | Подпись и дата | Взам.инв.№

5

1

L 63×5

S6

L50×5

10

250

200

S10

L63×5

20

1

Приварить на монтаже к закладному элементу

Размеры по проекту

1 – 1

ГНС250×125×6

S8

L50×5

S8

ГНС250×125×8

950

1000

500

6

S8

Палец

2

2

10

300

300

500

Приварить на монтаже к закладному элементу

ж.б. траверса

250

2 – 2

S10

S10

Размер по проекту

Инв.№ подл. | Подпись и дата | Взам.инв.№

Нач.отд.	Учитель		
Н.контр.	Учитель		
Гл.спец.	Учитель		
Зав.гр.	Меняйборская		
Вед.инж.			
Провер.	Меняйборская		
Разраб.	Копица		

3.016.1-11.0-0-43

Узлы 1 5; 6

Стадия	Листов	Листов
Р		1

Харьковский Промстройниипроект

7

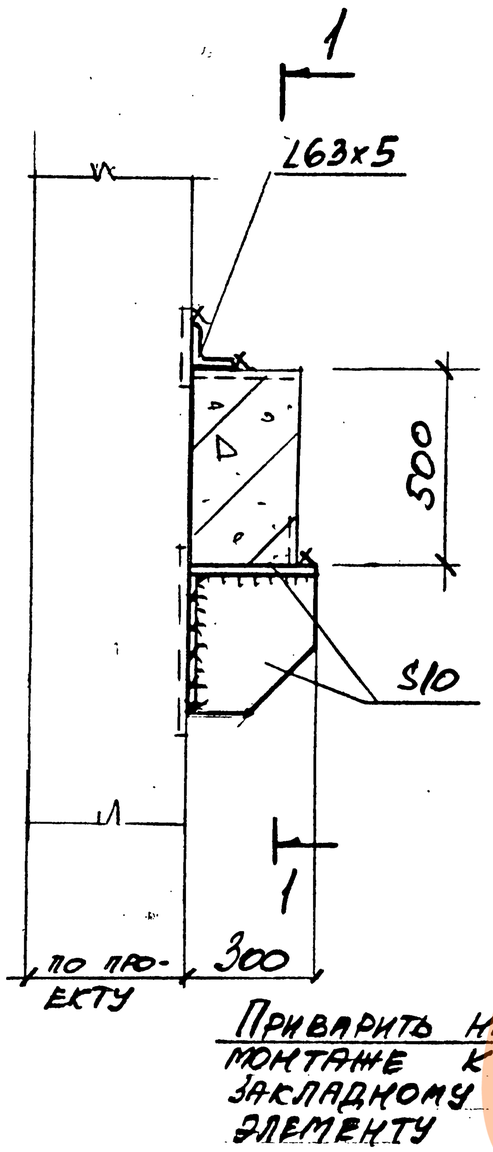

1 – 1

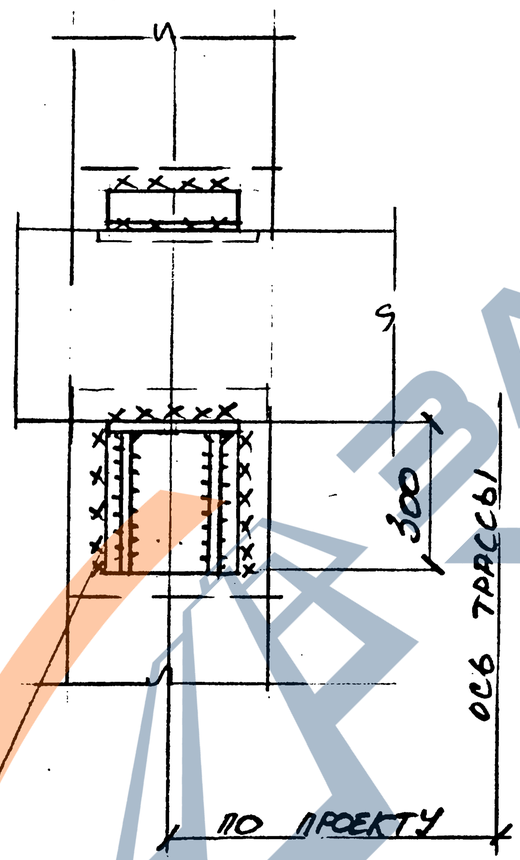

8

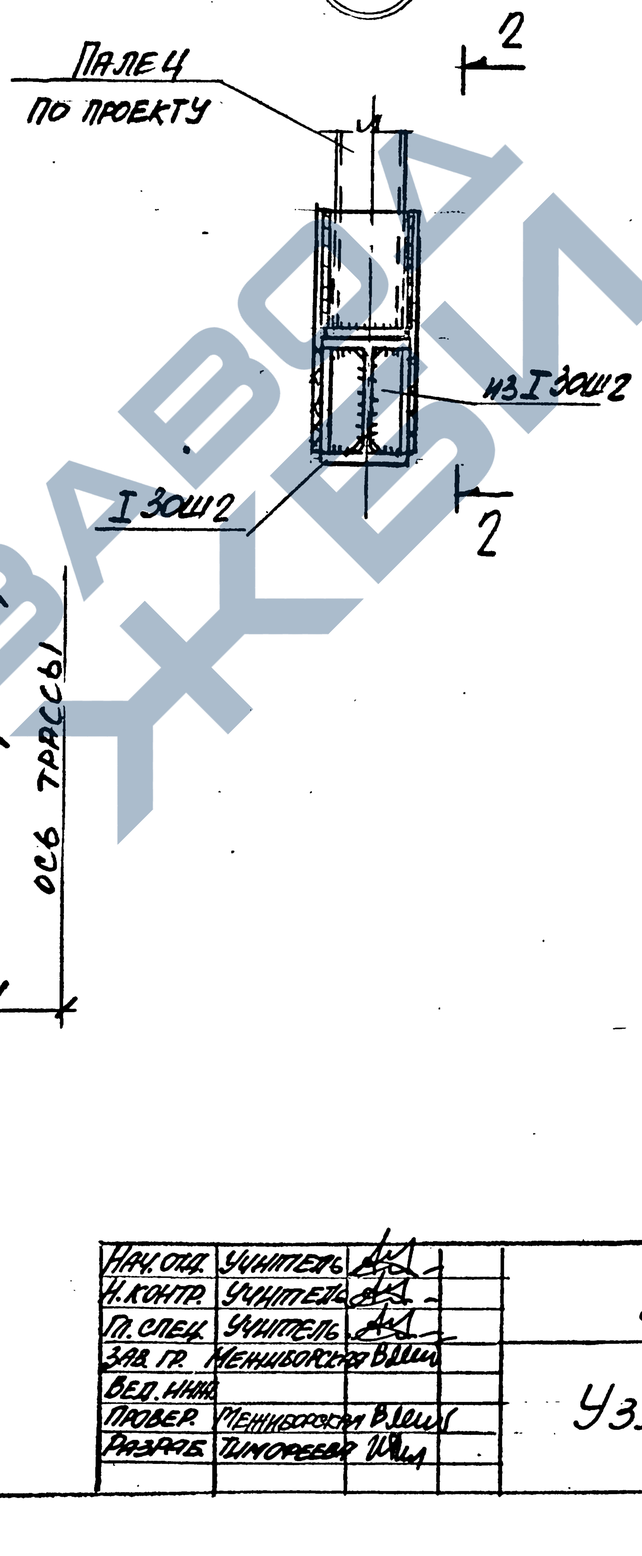

2 – 2

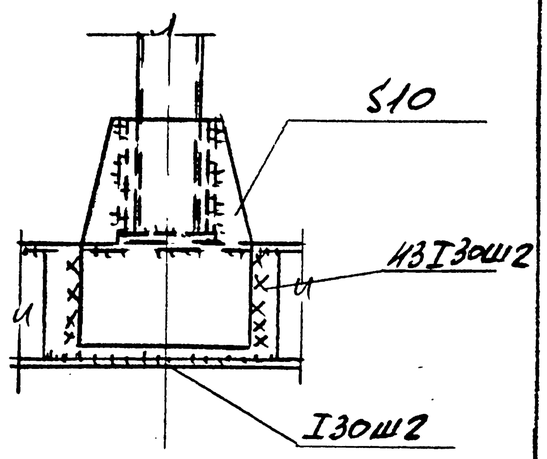

Нач. отд.	Учнитель		
Н. контр.	Учнитель		
Гл. спец.	Учнитель		
Зав. гр.	Меннибоксбая		
Вед. инж.			
Провер.	Меннибоксбая		
Разраб.	Тимофеева		

3.016.1-11.0-0-44

Узлы 7; 8

Стадия	Лист	Листов
Р		1

Харьковский Промстройниипроект

Инв. № подл. | Подпись и дата | Взам. инв. №

9

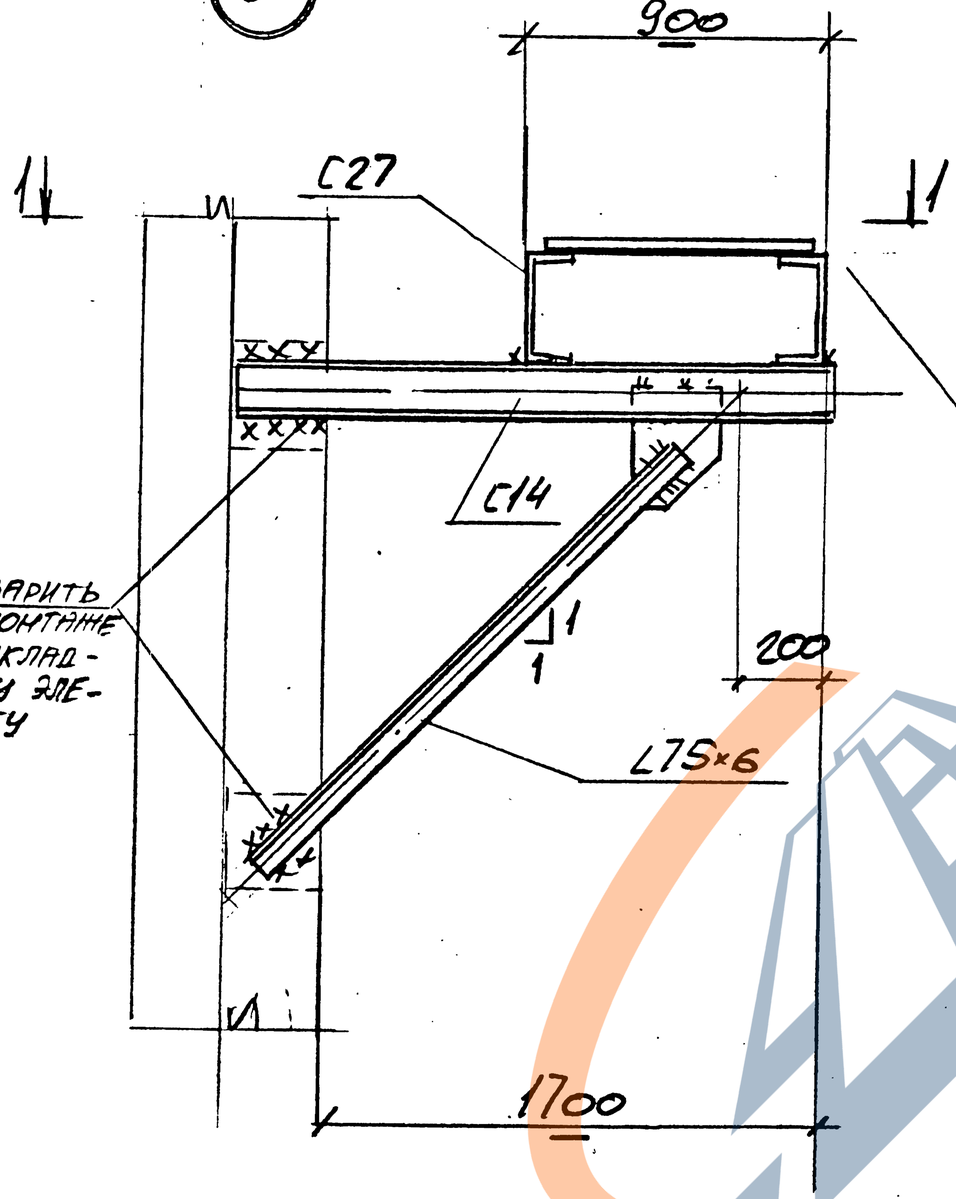

1 – 1

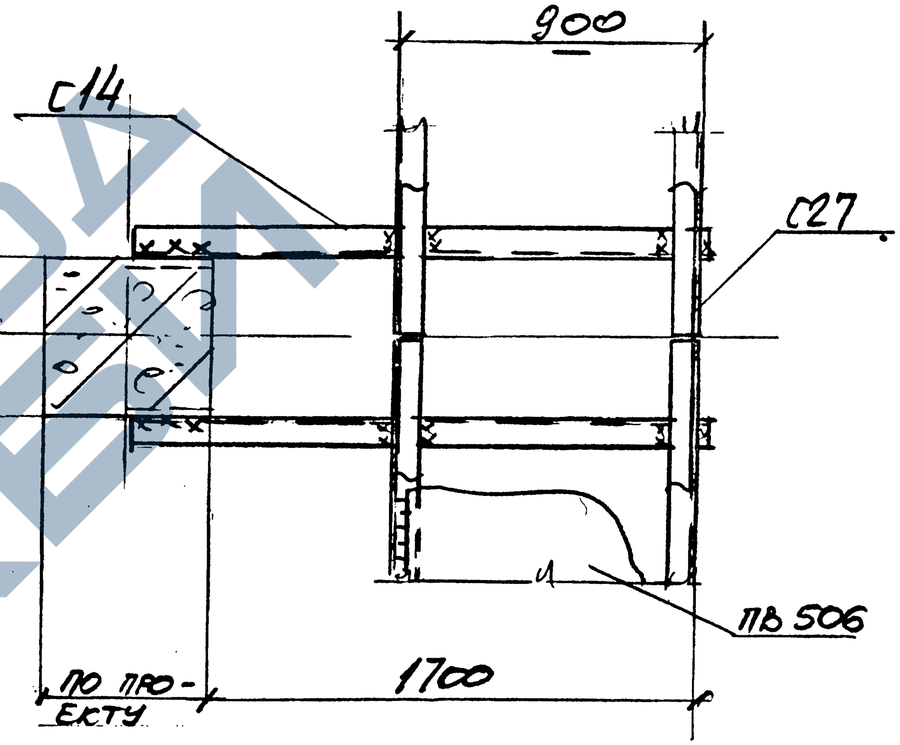

Нач. отд.	Учитель		
Н. контр.	Учитель		
Гл. спец.	Учитель		
Зав. гр.	Меньковская В.Ш.		
Вед. инж.			
Провер.	Меньковская В.Ш.		
Разраб.	Копица		

3.016.1-11.0-0-45

Узел 9

Стадия	Лист	Листов
Р		1

Харьковский Промстройниипроект

Инв. № подл. | Подпись и дата | Взам. инв. №

10

1

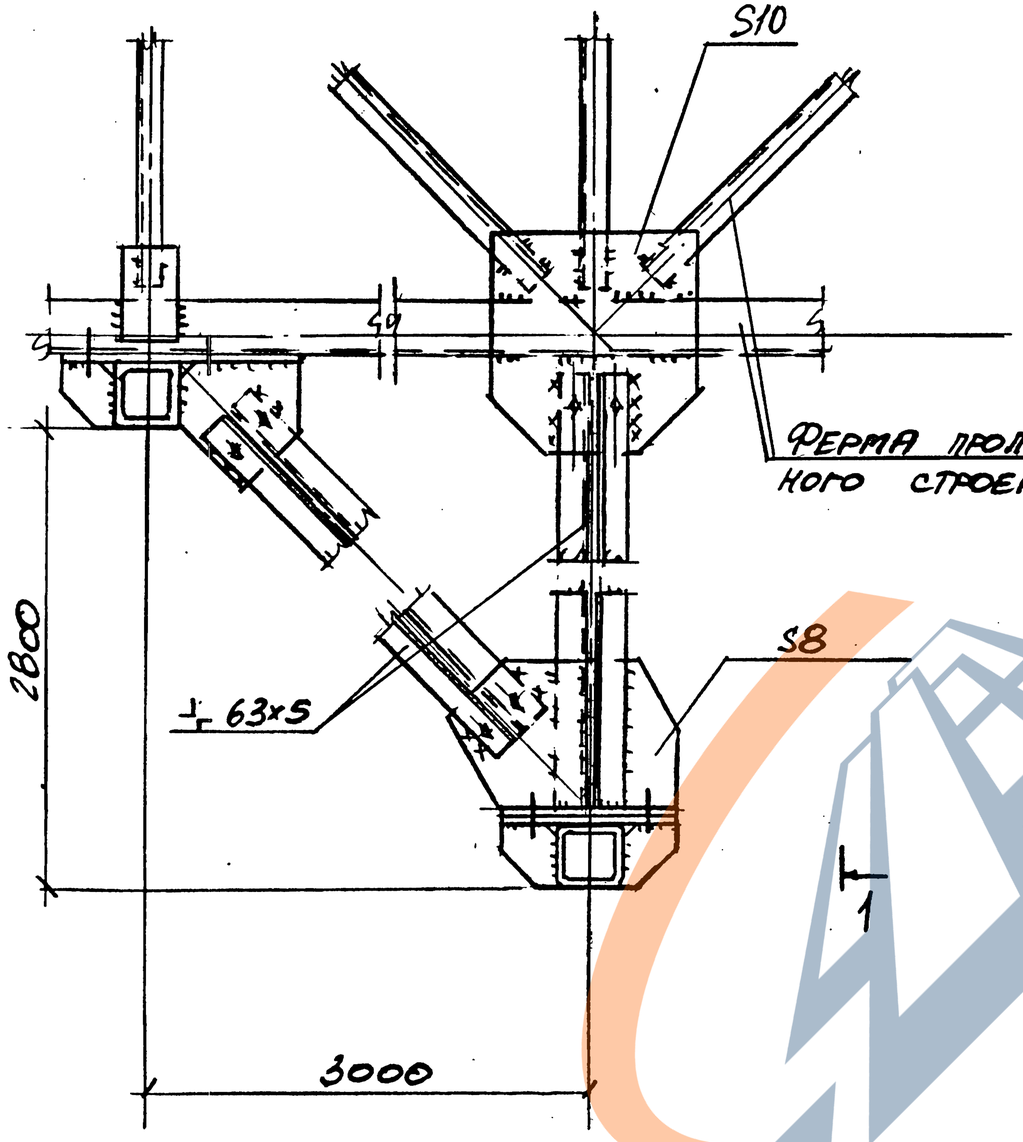

1 - 1

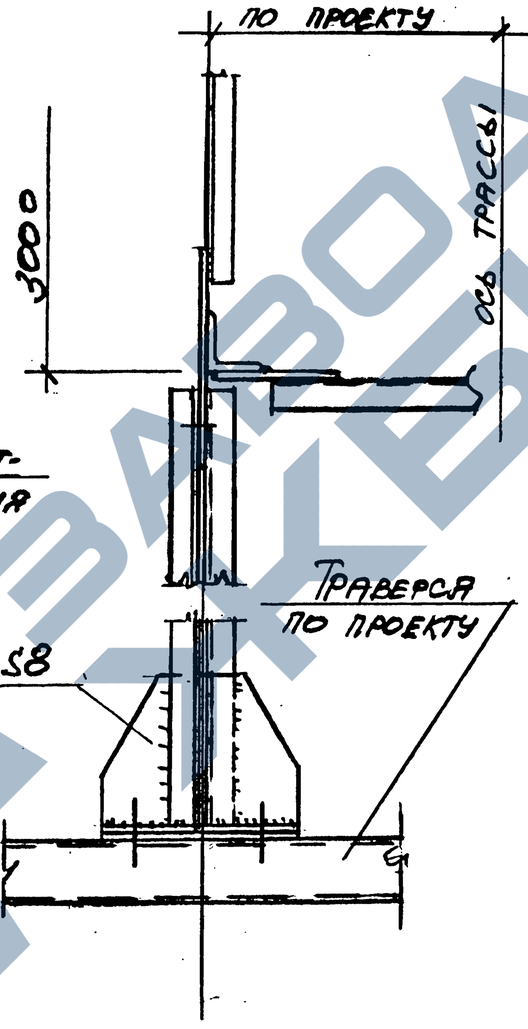

Нач. отд.	Учитель		
Н. контр.	Учитель		
Гл. спец.	Учитель		
Зав. гр.	Меняйорская В.		
Вед. инж.			
Провер.	Меняйорская В.		
Разраб.	Копница		

3.016.1-11.0-0-46

Узел 10

Стадия	Лист	Листов
Р		1

Харьковский Промстройниипроект

Инв.№ подл. | Подпись и дата | Взам.инв.№

11

1

ОСЬ ЭСТАКАДЫ

[С14

[ГнС140×60×4

Гн□180×5

∠75×6

1

1 — 1

ПО ПРОЕКТУ

90

150

2650

140

2800

2

2

[С14

Гн□180×5

S10

S10

Гн□180×5

2 — 2

56

3

3

Гн□180×5

∠75×6

6000

6000

3 — 3

4 — 4

2[С14

[С14

Гн□180×5

Из С18

Нач. отд.	Учитель		
К. констр.	Учитель		
Гл. спец.	Учитель		
Зав. гр.	Меняборская		
Вед. инж.			
Провер.	Меняборская		
Разраб.	Пащенко		

3.016.1-11.0-0-47

Узел 11

Стадия	Лист	Листов
Р		1

ХАРЬКОВСКИЙ ПРОМСТРОЙНИИПРОЕКТ

Инв.№ подл. | Подпись и дата | Взам. инв.№

1 – 1

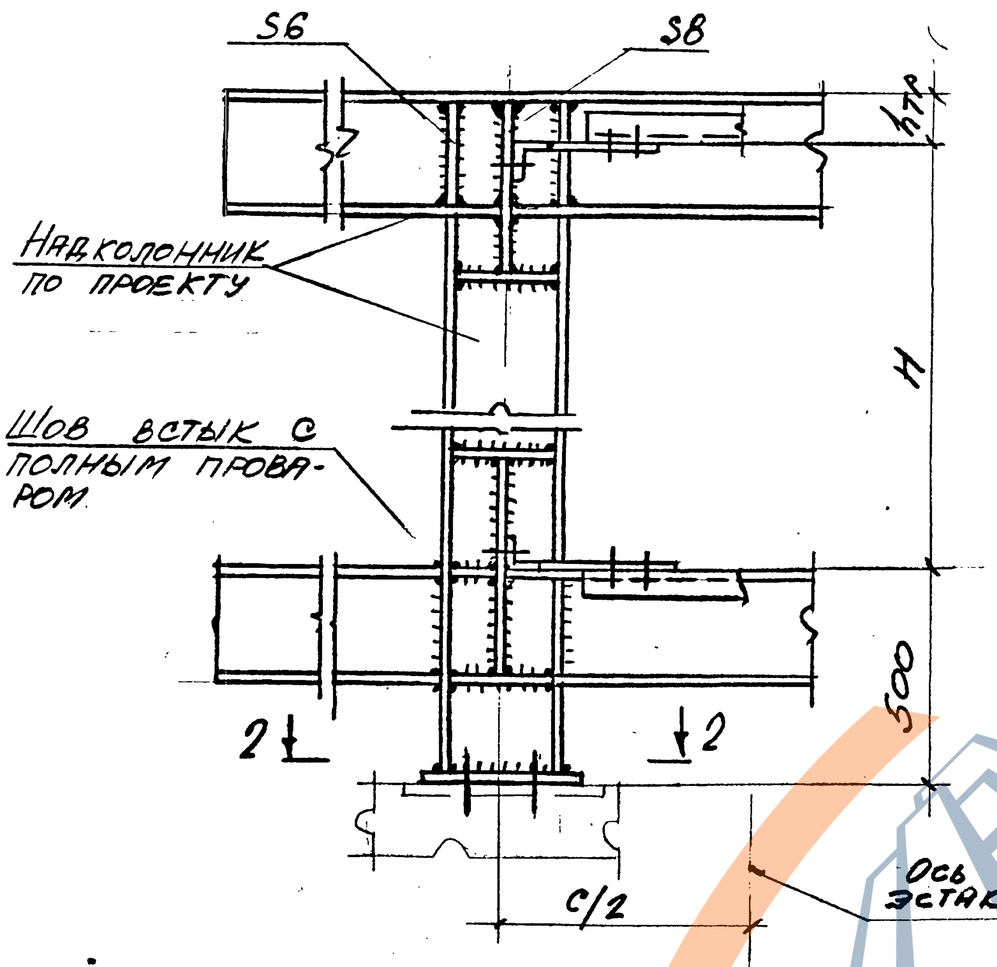

2 – 2

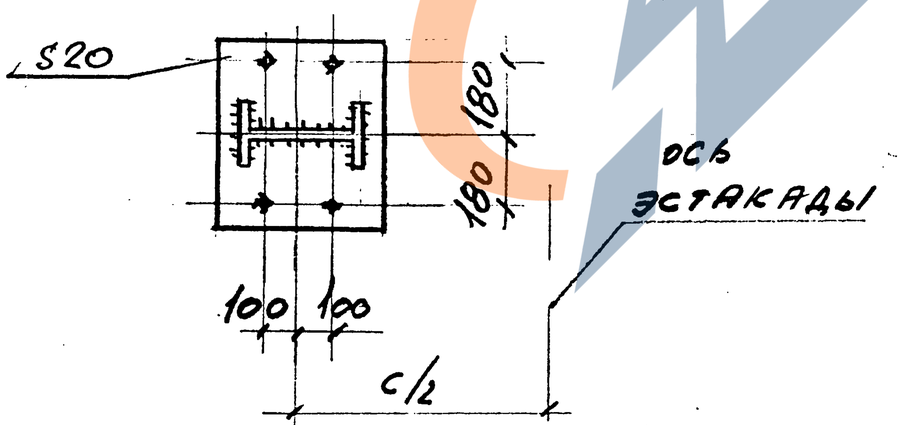

12

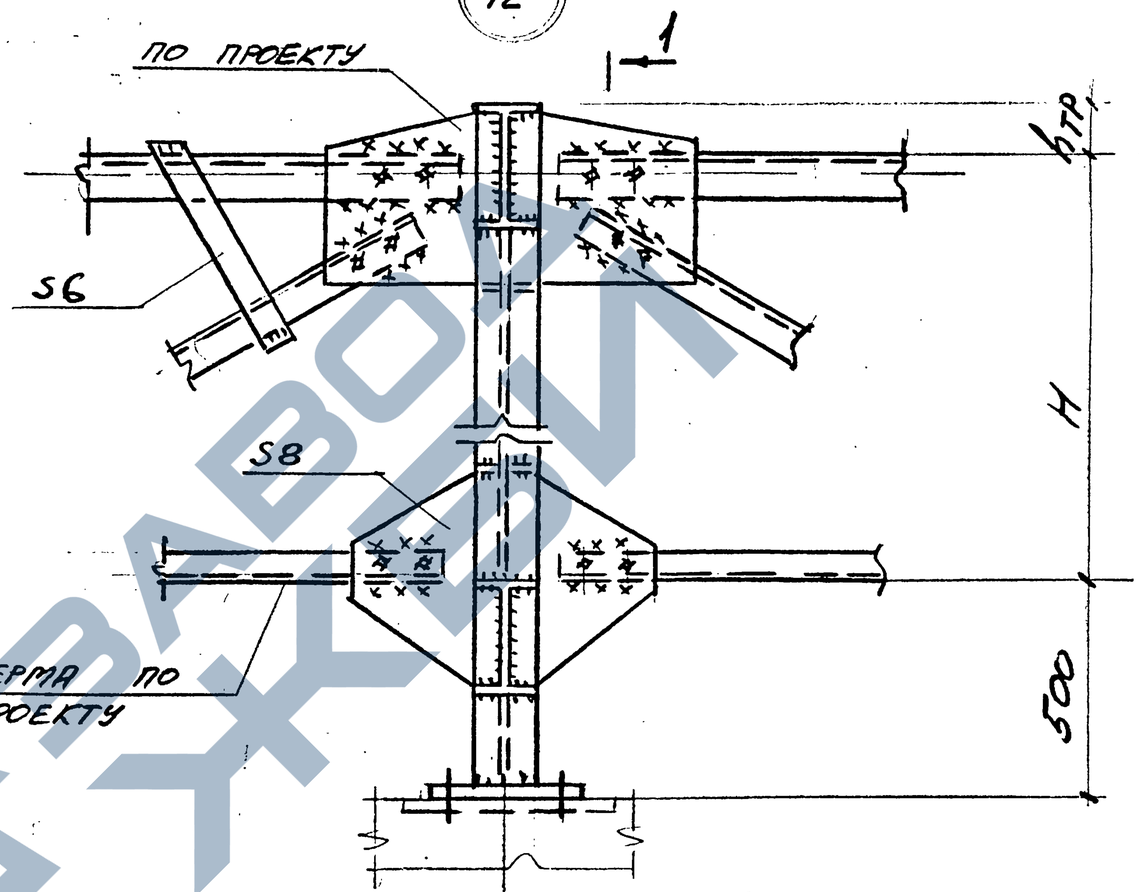

Нач. отд.	Учитель		
Н. контр.	Учитель		
Гл. спец.	Учитель		
Зав. гр.	Меликорская		
Вед. инж.			
Провер.	Меликорская		
Разраб.	Пащенко		

3.016.1-11.0-0-48

Узел 12

Стадия	Лист	Листов
Р		1

Харьковский Промстройниипроект

Инв. № подл. | Подпись и дата | Взам. инв. №

Внутренний угол

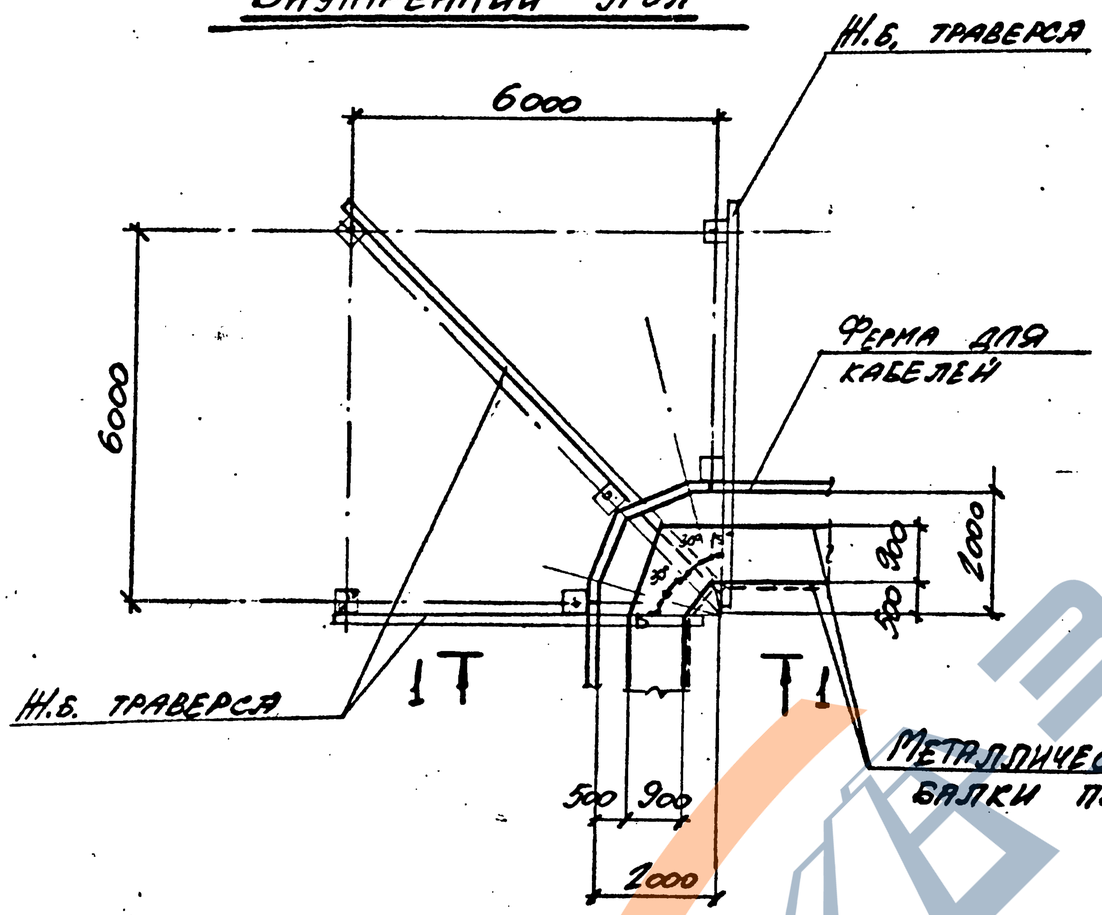

1 – 1

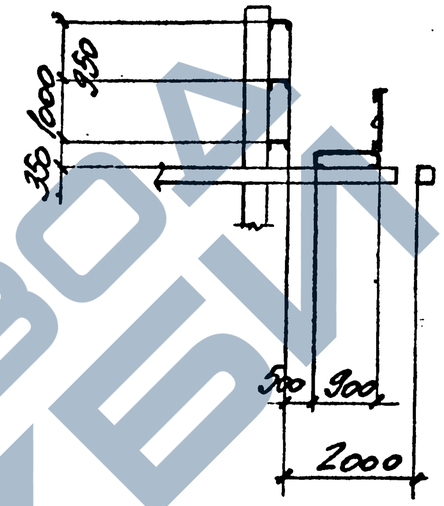

Нач. отд.	Учитель		
Н. контр.	Учитель		
Гл. спец.	Учитель		
Зав. гр.	Меннибаева		
Ведущий			
Провер.	Копица		
Разраб.	Дмитриева		

3.016.1-11.0-0-49

Поворотн. эстакады на угол 90° типов I и II. (внутренний угол)

Стадия	Лист	Листов
Р		1

Харьковский Промстройниипроект

Инв. № подл. | Подпись и дата | Взам. инв. №

Внешний угол

Нижний ярус.

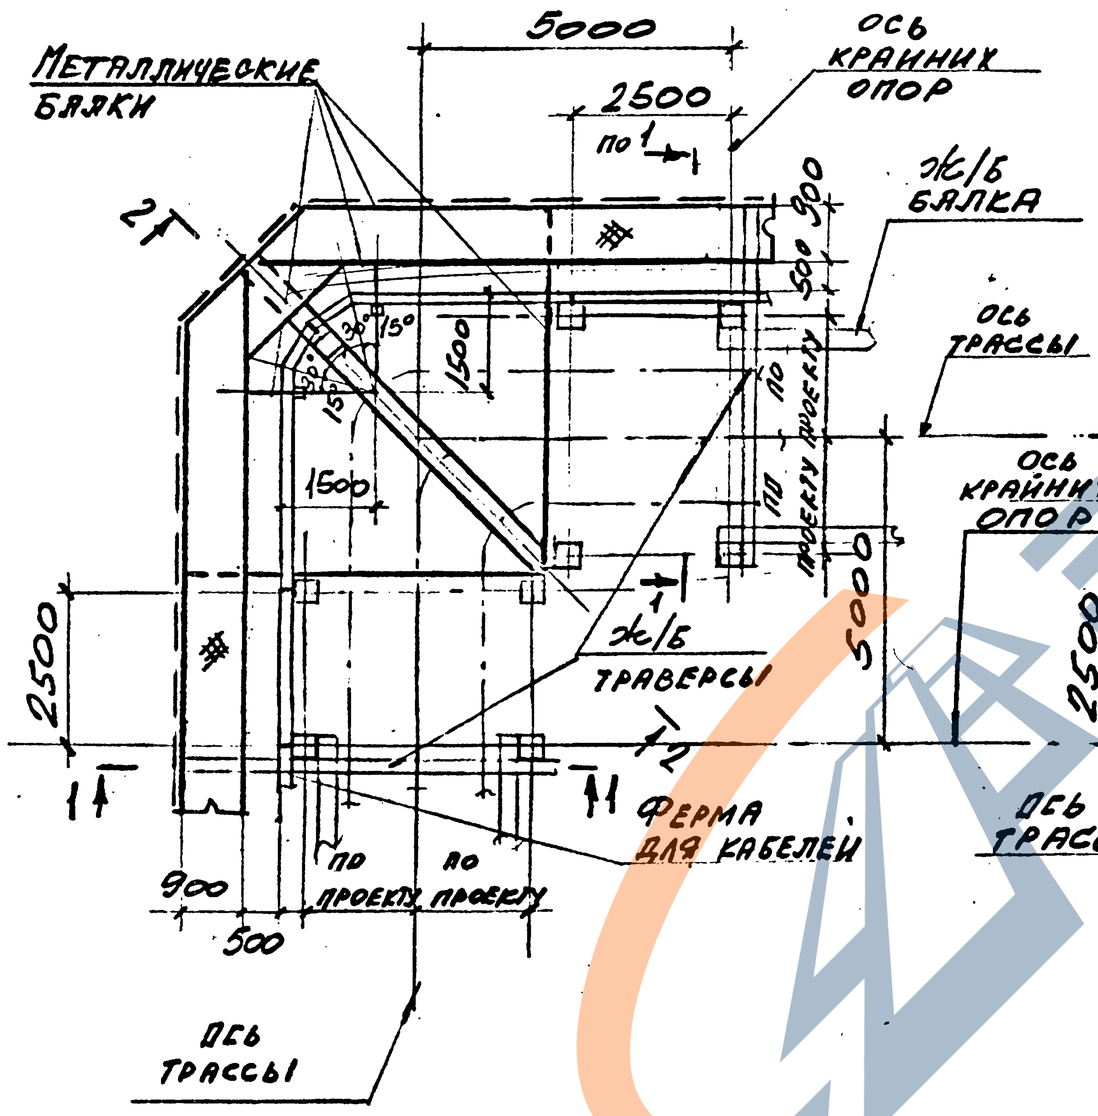

Верхний ярус.

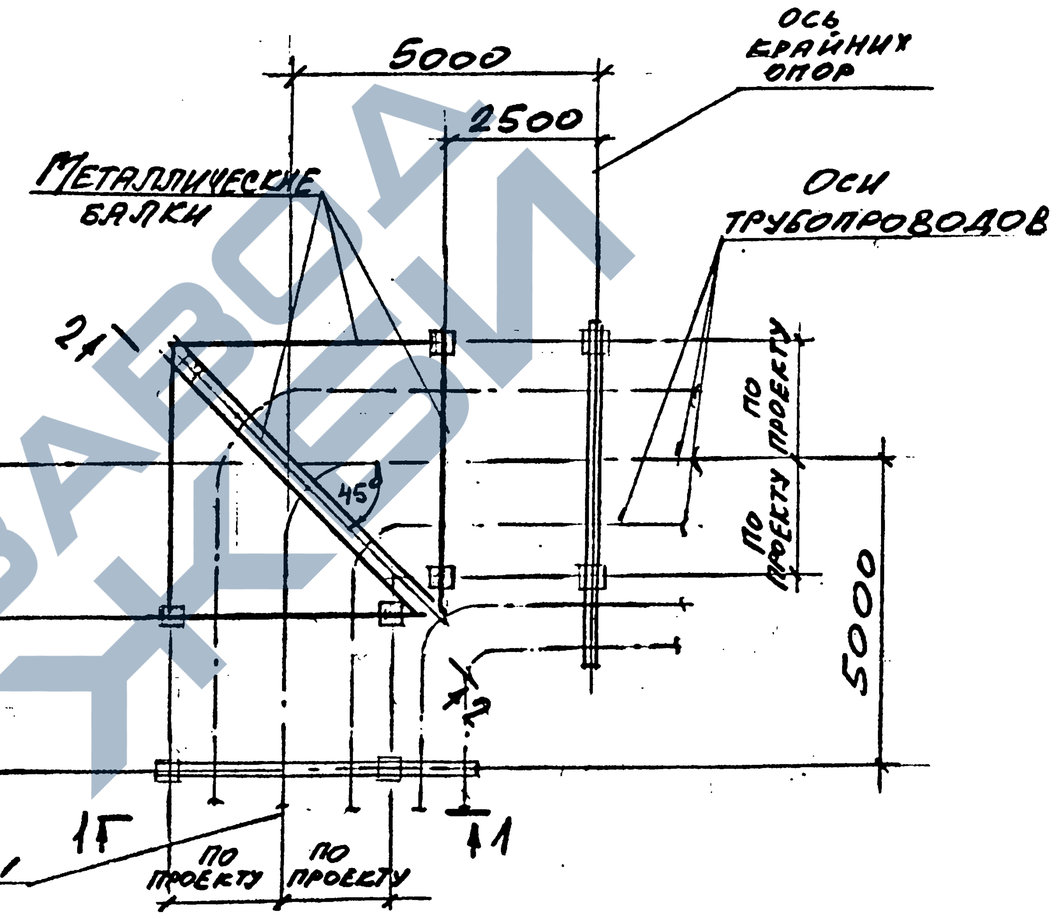

Нач.отд.	Учитель		
Н.контр.	Учитель		
Гл.спец.	Учитель		
Зав.пр.	Ченцборская		
Ведущий			
Провер.	Копица		
Разраб.	Пащенко		

3.016.1-11.0-0-50

Повороты эстакады на угол 90° типов I и II (наружный угол)

Стадия	Лист	Листов
Р	1	2

Харьковский Промстройниипроект

25059-01 63

Инв.№ подл. | Подпись и дата | Взам.инв.№

1 - 1

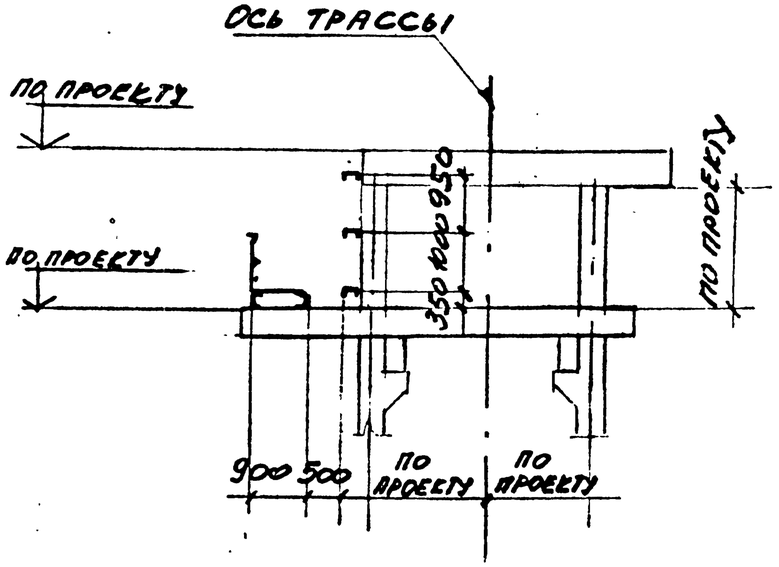

2 — 2

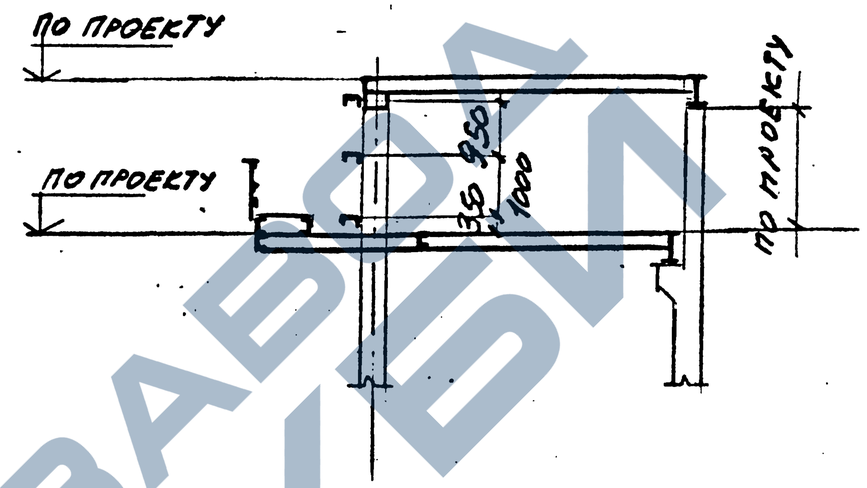

Инв.№ подл. | Подпись и дата | Взам.инв.№

Нижний ярус

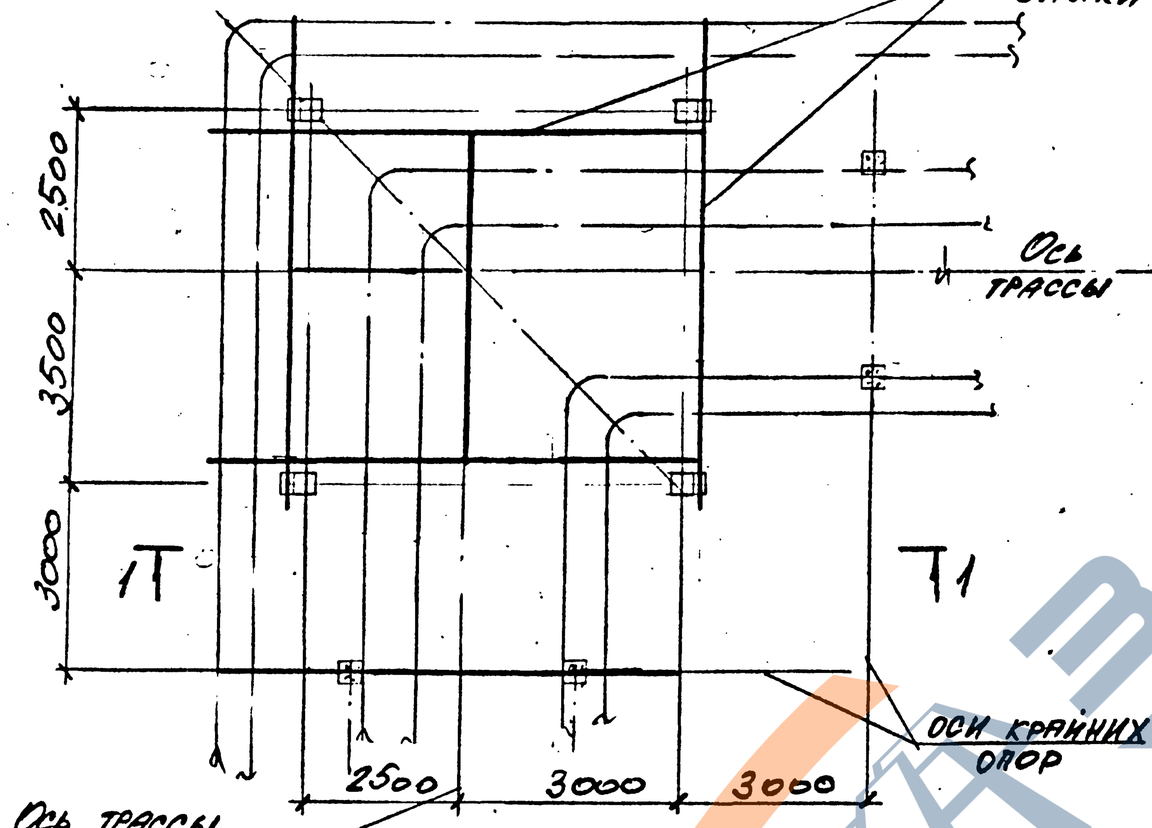

Верхний ярус

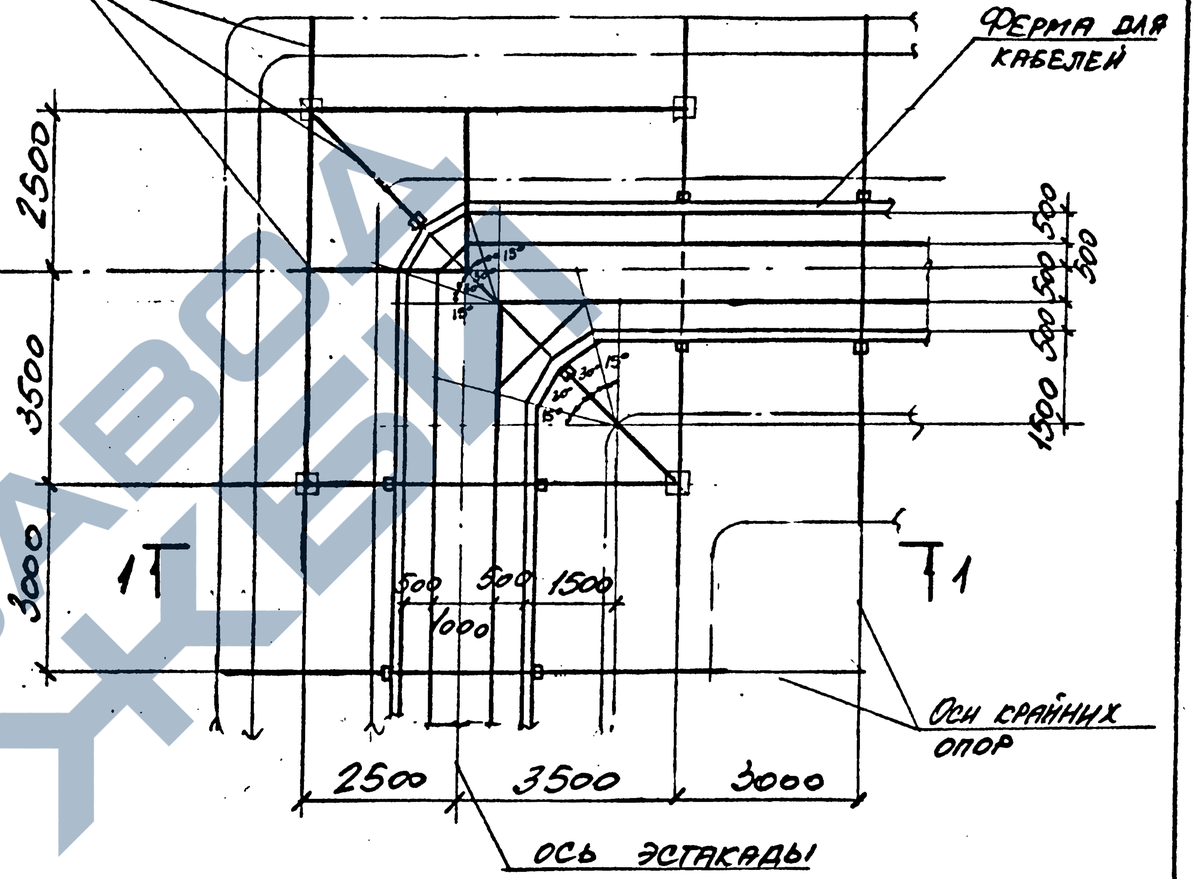

1 - 1

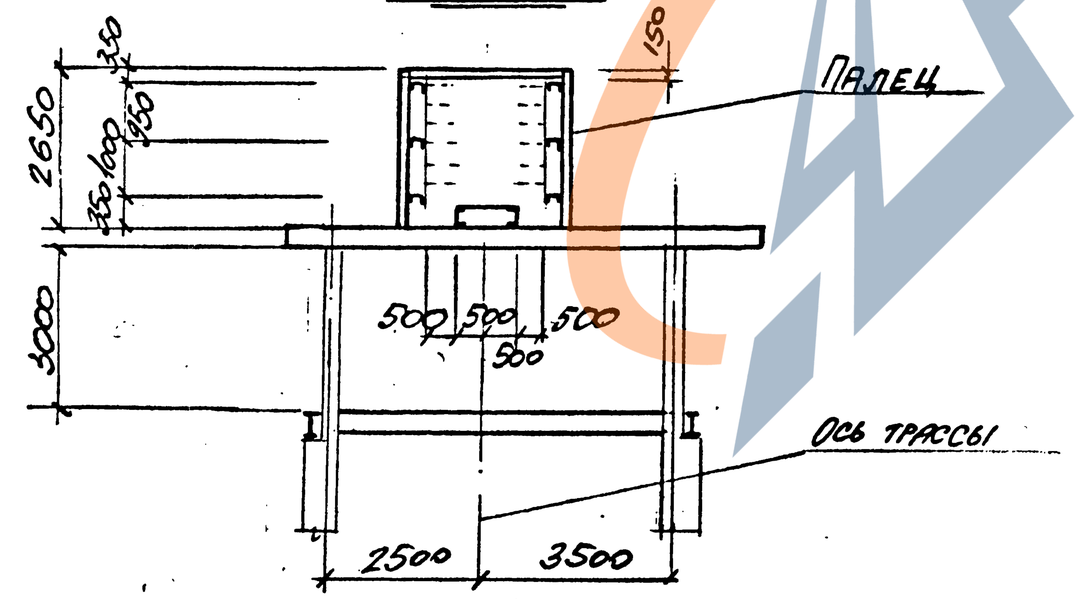

Сечения элементов балок под трубопроводы и кабельные конструкции определяются в рабочем проекте.

Инв. № подл. | Подпись и дата | Взам. инв. №

Нач. отд.	Учитель		
Н. контр.	Учитель		
Гл. спец.	Учитель		
Зав. гр.	Мелиоровская		
Вед. инж.			
Провер.	Мелиоровская		
Разраб.	Иоппица		

3.016.1-11.0-0-51

Поворот эстакады на угол 90°

Стадия	Лист	Листов
Р		1

Харьковский Промстройниипроект

Нижний ярус

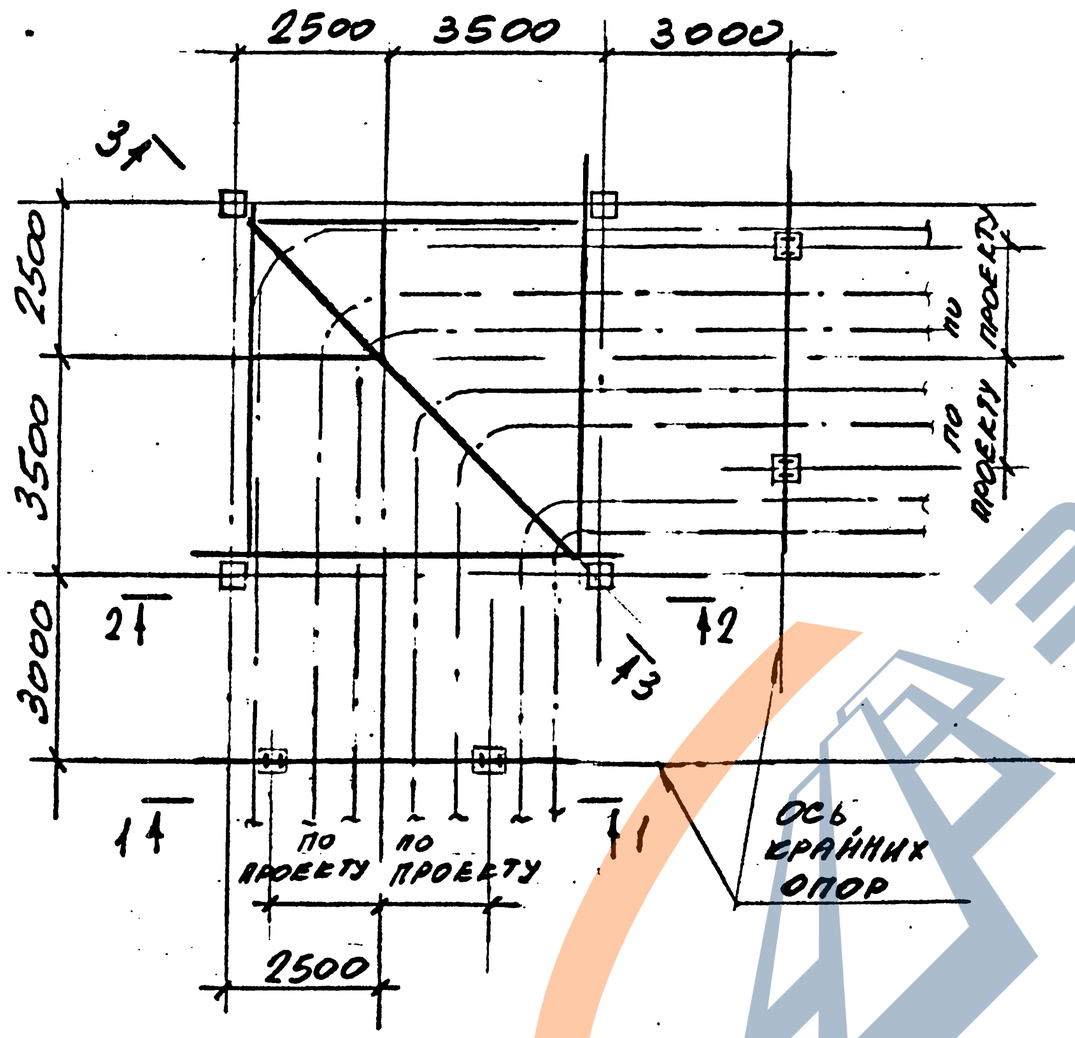

Верхний ярус

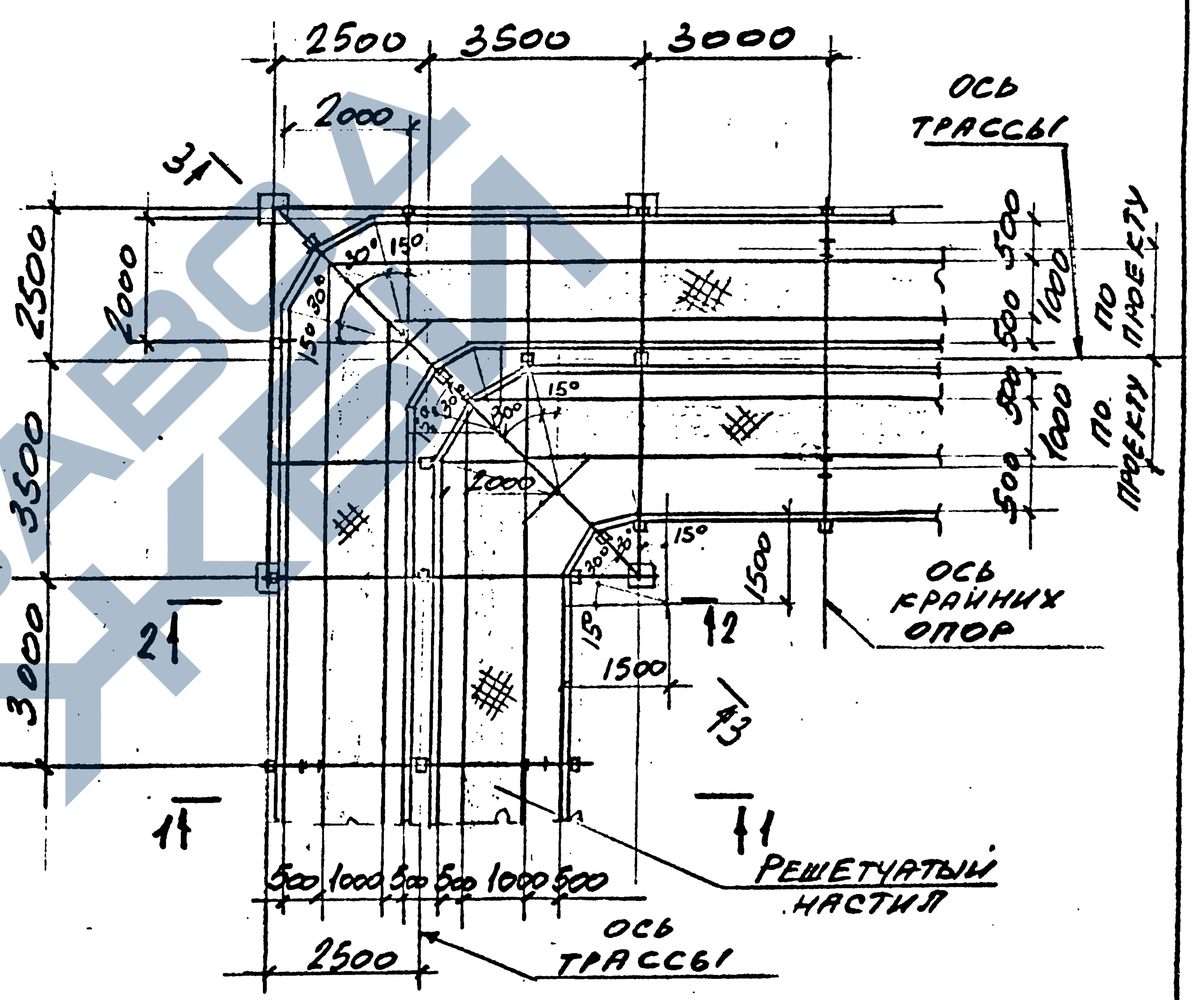

Нач. отд.	Учитель		
Н. контр.	Учитель		
Гл. спец.	Учитель		
Зав. гр.	Мешкорская		
Ведущий			
Провер.	Копица		
Разраб.	Пашенко		

3.016.1-11.0-0-52

Поворот эстакады на угол 90° типов V и VIII

Стадия	Лист	Листов
Р	1	2

Харьковский Промстройниипроект

Инв. № подл. | Подпись и дата | Взам. инв. №

1 – 1

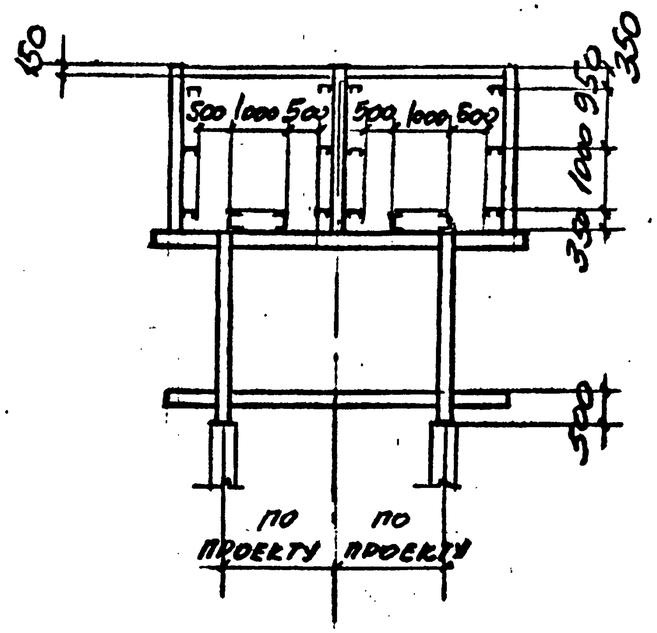

2 – 2

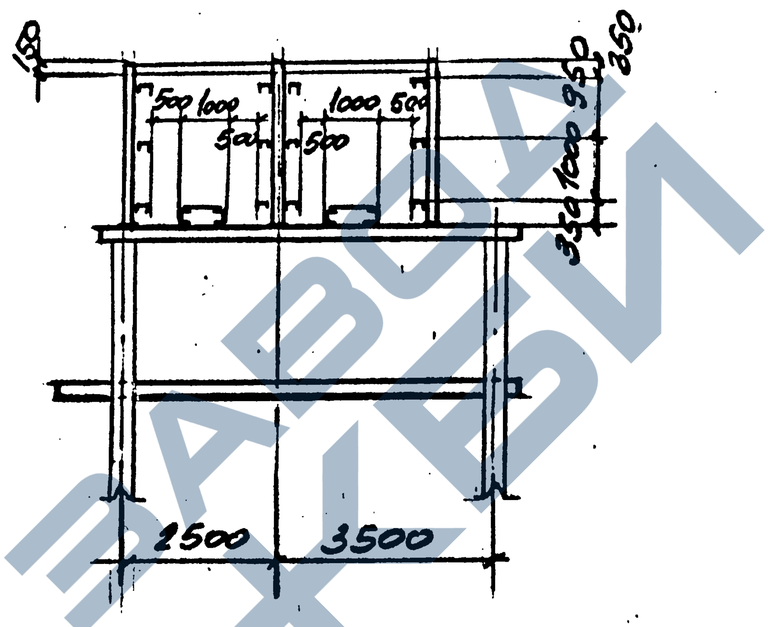

3 – 3

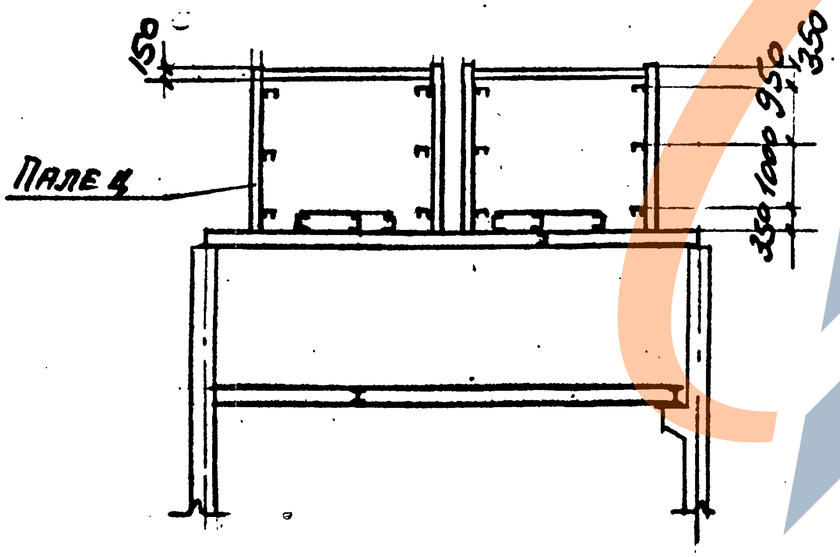

Инв. № подл. | Подпись и дата | Взам. инв. №

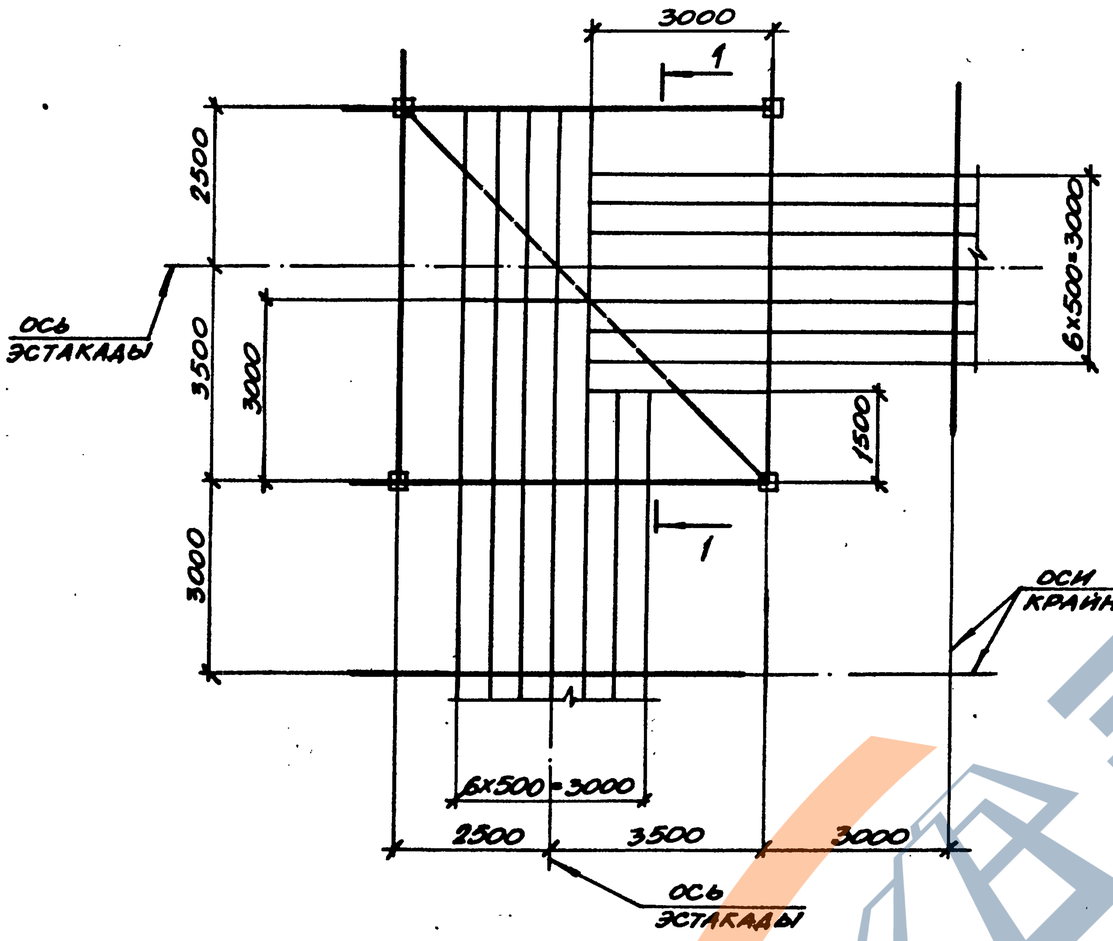

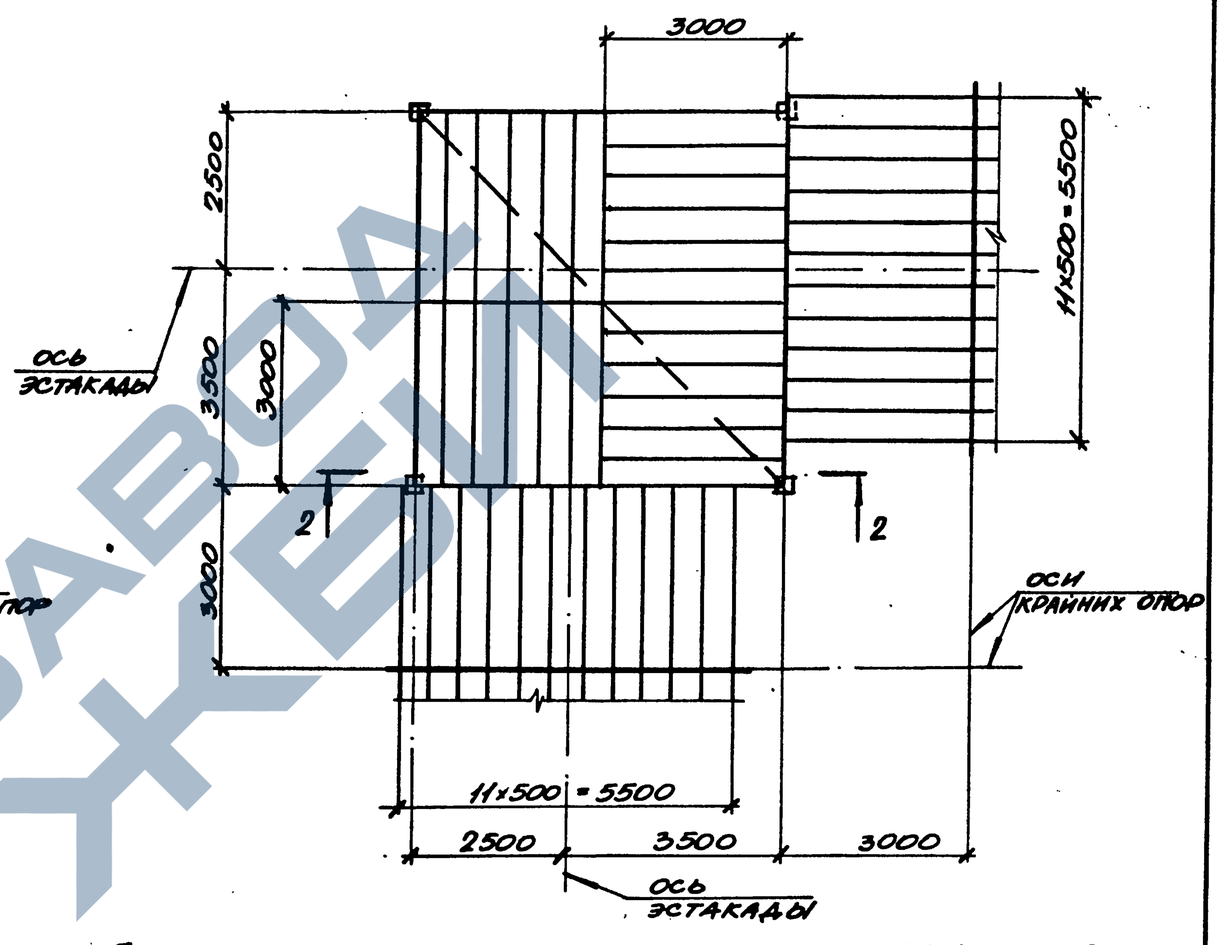

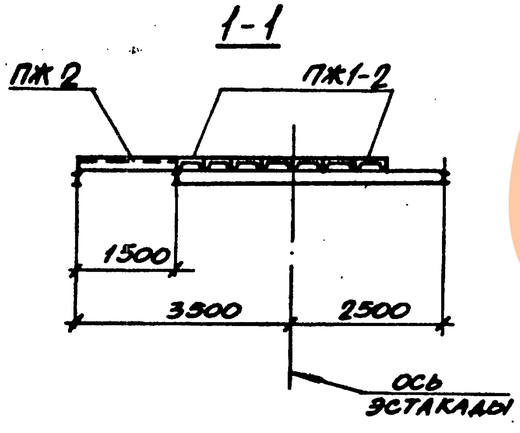

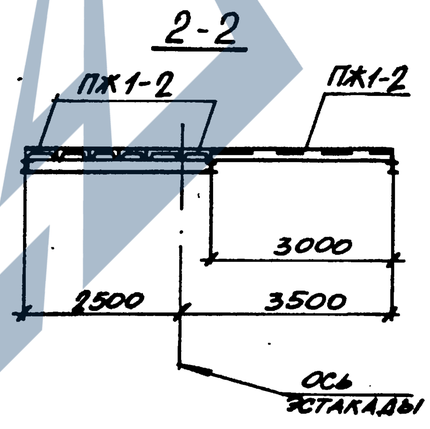

Плиты противопожарного перекрытия ПЖ1-2, ПЖ2 приняты по серии ПК-01-88. В местах установки конструкций для крепления кабелей, уложить плиты с отверстием П1 по серии 3.016.1-11 вып. 1.

Нач.отд.	Агранович		
Н.контр.	Зорин		
Гл.спец.	Зорин		
Зав.гр.	Шахновский		
Вед.инж.	Бодяжская		
Провер.	Бодянская		
Разраб.	Евланникова		

3.016.1-11.0-0-53

Схемы расположения плит противопожарного перекрытия в углах поворота.

Стадия	Лист	Листов
Р		1

Харьковский Промстройниипроект

Инв.№ подл. | Подпись и дата | Взам.инв.№

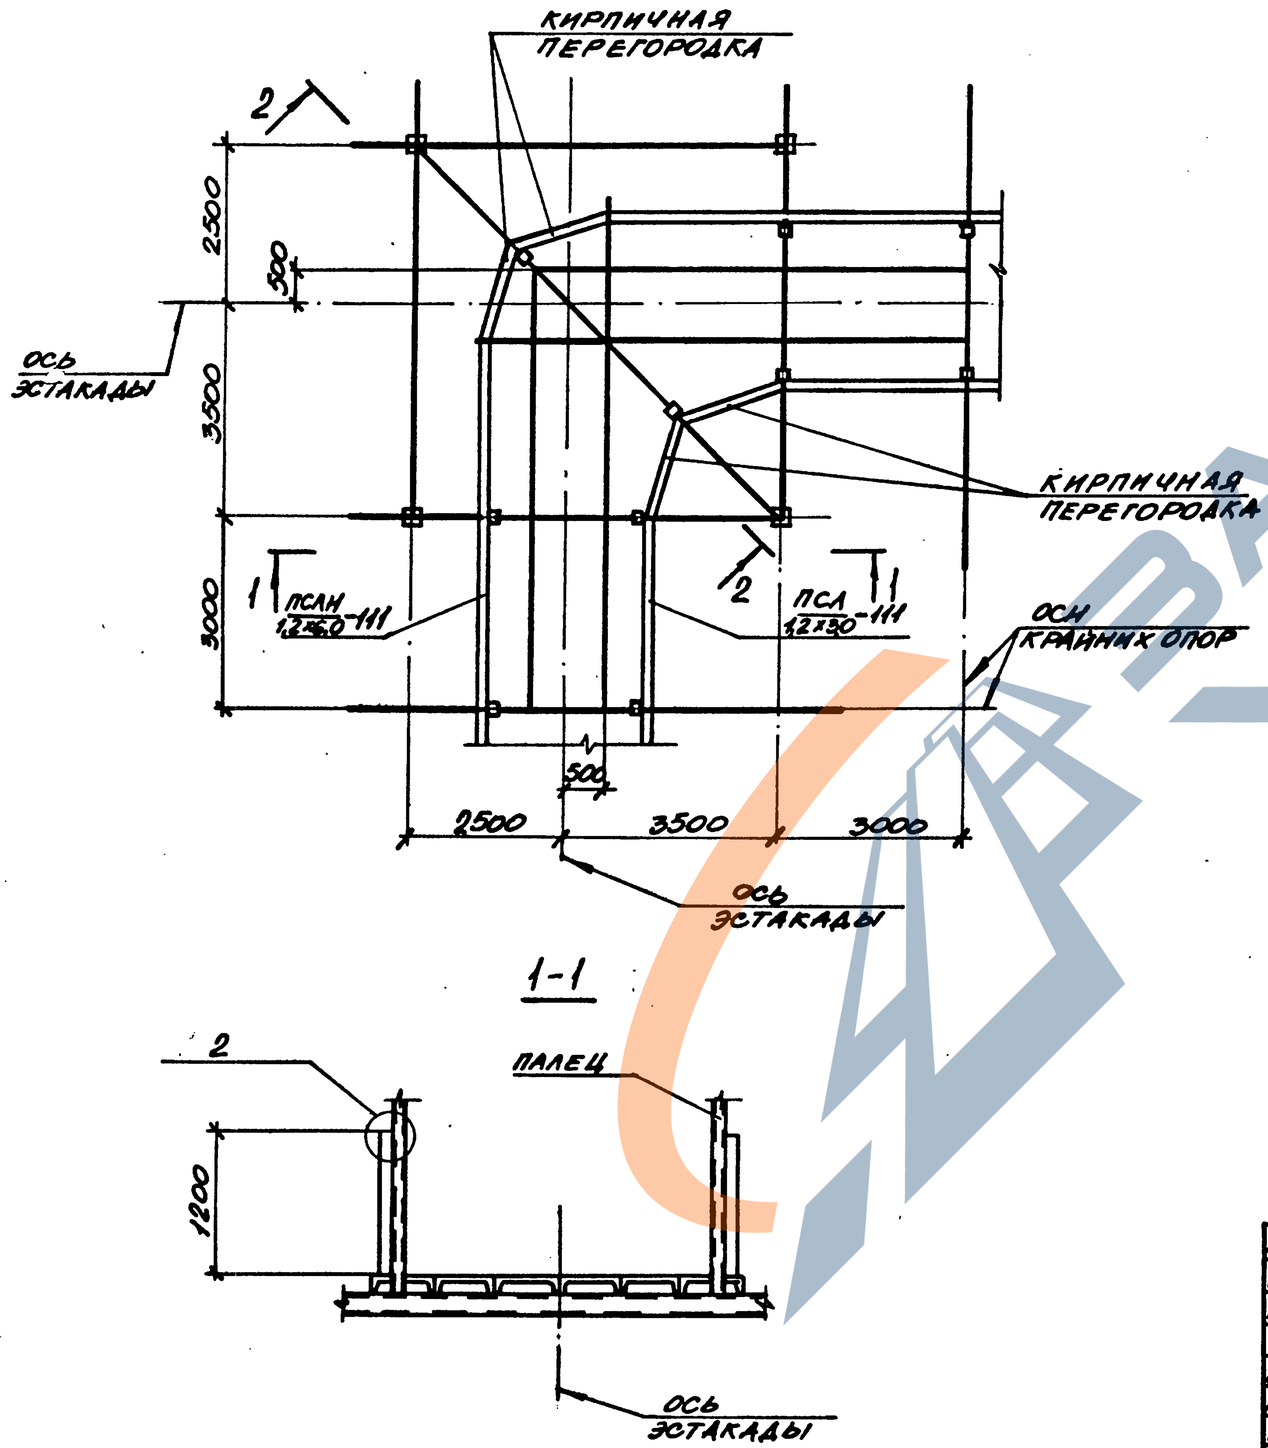

1-1

2-2

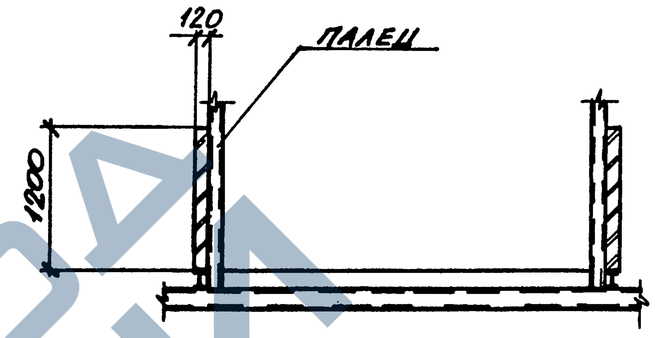

1. ПЛИТЫ ПРОТИВОПОЖАРНОГО ПЕРЕКРЫТИЯ В ПЛАНЕ УСЛОВНО НЕ ПОКАЗАНЫ.
2. СБОРНЫЕ ПЕРЕГОРОДКИ $\frac{ПСЛН}{1,2\times6,0}$-111; $\frac{ПСЛ}{1,2\times3,0}$-111 ПРИНЯТЫ ПО СЕРИИ 1.432-10 ВЫП. 2.

НАЧ.ОТД.	АГРАНОВИЧ		
Н.КОНТР.	ЗОРИН		
ГЛ.СПЕЦ.	ЗОРИН		
ЗАВ.ГР.	ШАХНОВСКИЙ		
ВЕД.ИНЖ.	БОДНЯНСКАЯ		
ПРОВЕР.	БОДНЯНСКАЯ		
РАЗРАБ.	ЕВЛАНЧИКОВА		

3.016.1-11.0-0-54

СХЕМА РАСПОЛОЖЕНИЯ ПРОТИВОПОЖАРНЫХ ПЕРЕГОРОДОК В УГЛАХ ПОВОРОТА.

СТАДИЯ	ЛИСТ	ЛИСТОВ
Р		1

ХАРЬКОВСКИЙ ПРОМСТРОЙНИИПРОЕКТ

ИНВ.№ ПОДЛ. | ПОДПИСЬ И ДАТА | ВЗАМ. ИНВ.№

Верхний ярус

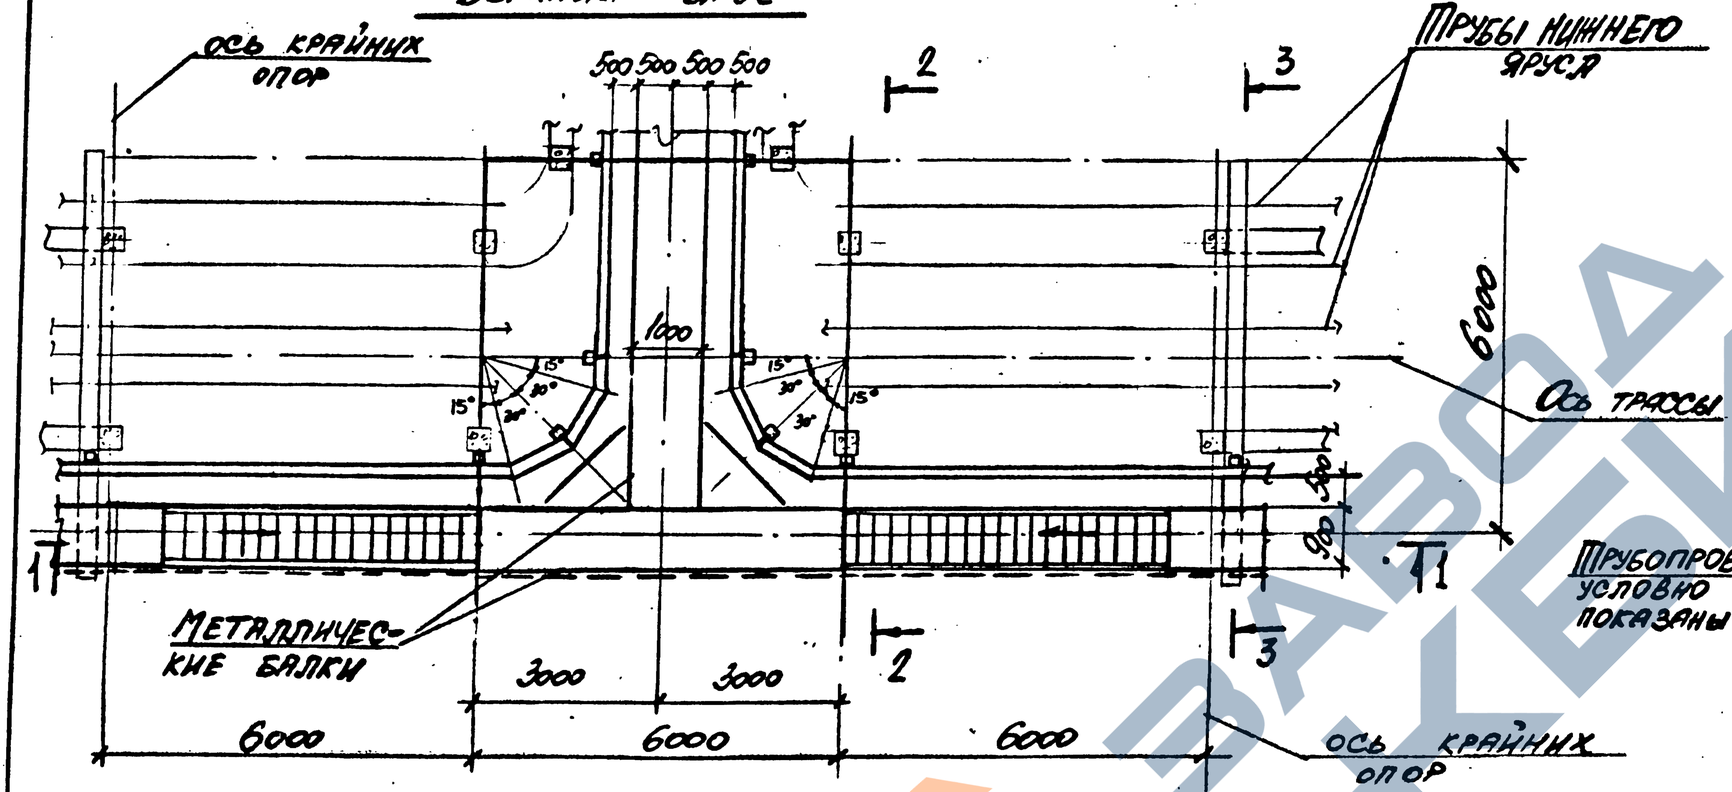

2 - 2

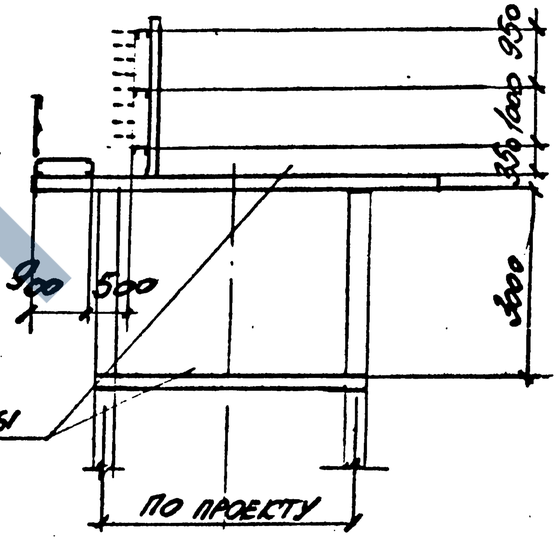

3 - 3

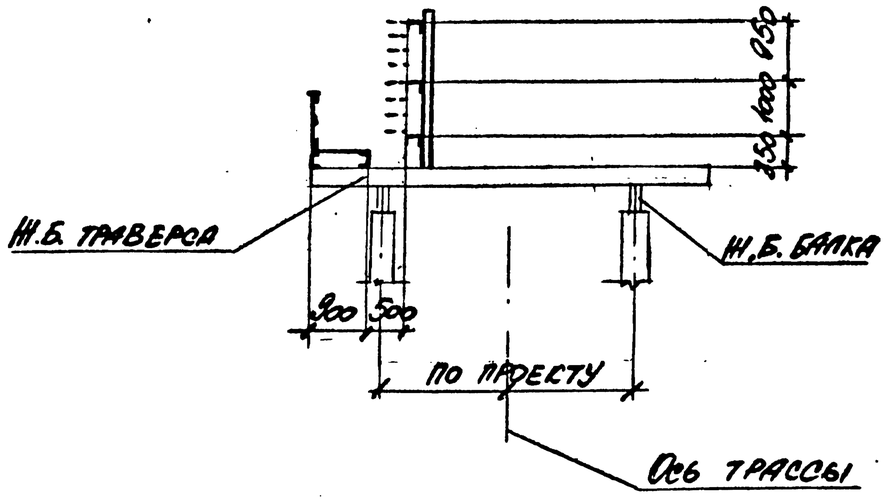

1 - 1

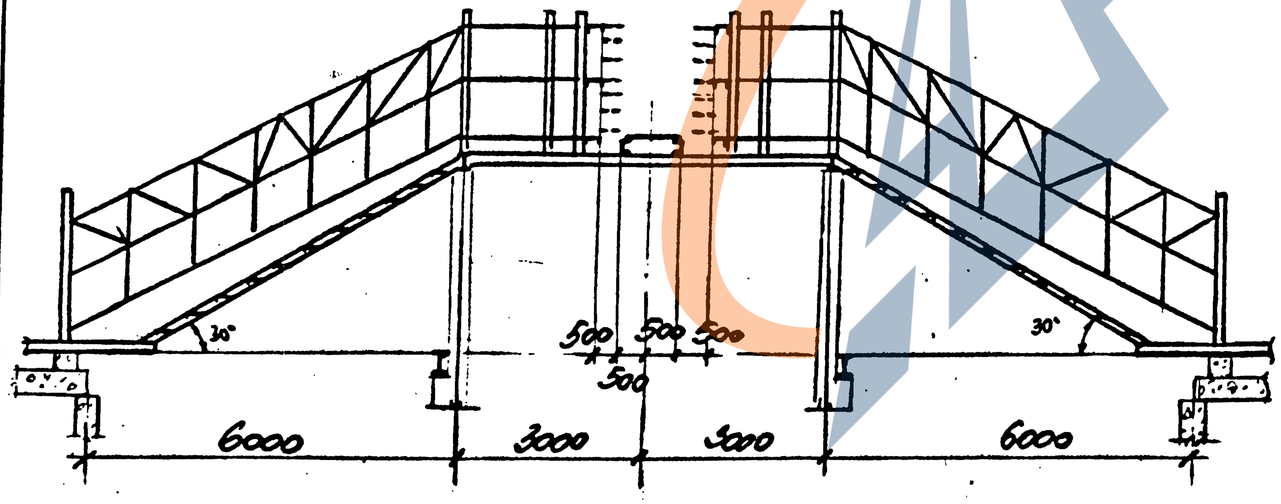

Нач. отд.	Учитель			3.016.1-11.0-0-55
Гл. констр.	Учитель			
Гл. спец.	Учитель			
Зав. гр.	Меншиковская			Разветвление эстакады типа III (IV) на 2 эстакады типа II под углом 180°.
Вед. инж.				Стадия: Р; Лист: 1; Листов: 1
Провер.	Копица			Харьковский Промстройниипроект
Разраб.	Тимофеева			

Инв. № подл. | Подпись и дата | Взам. инв. №

Верхний ярус

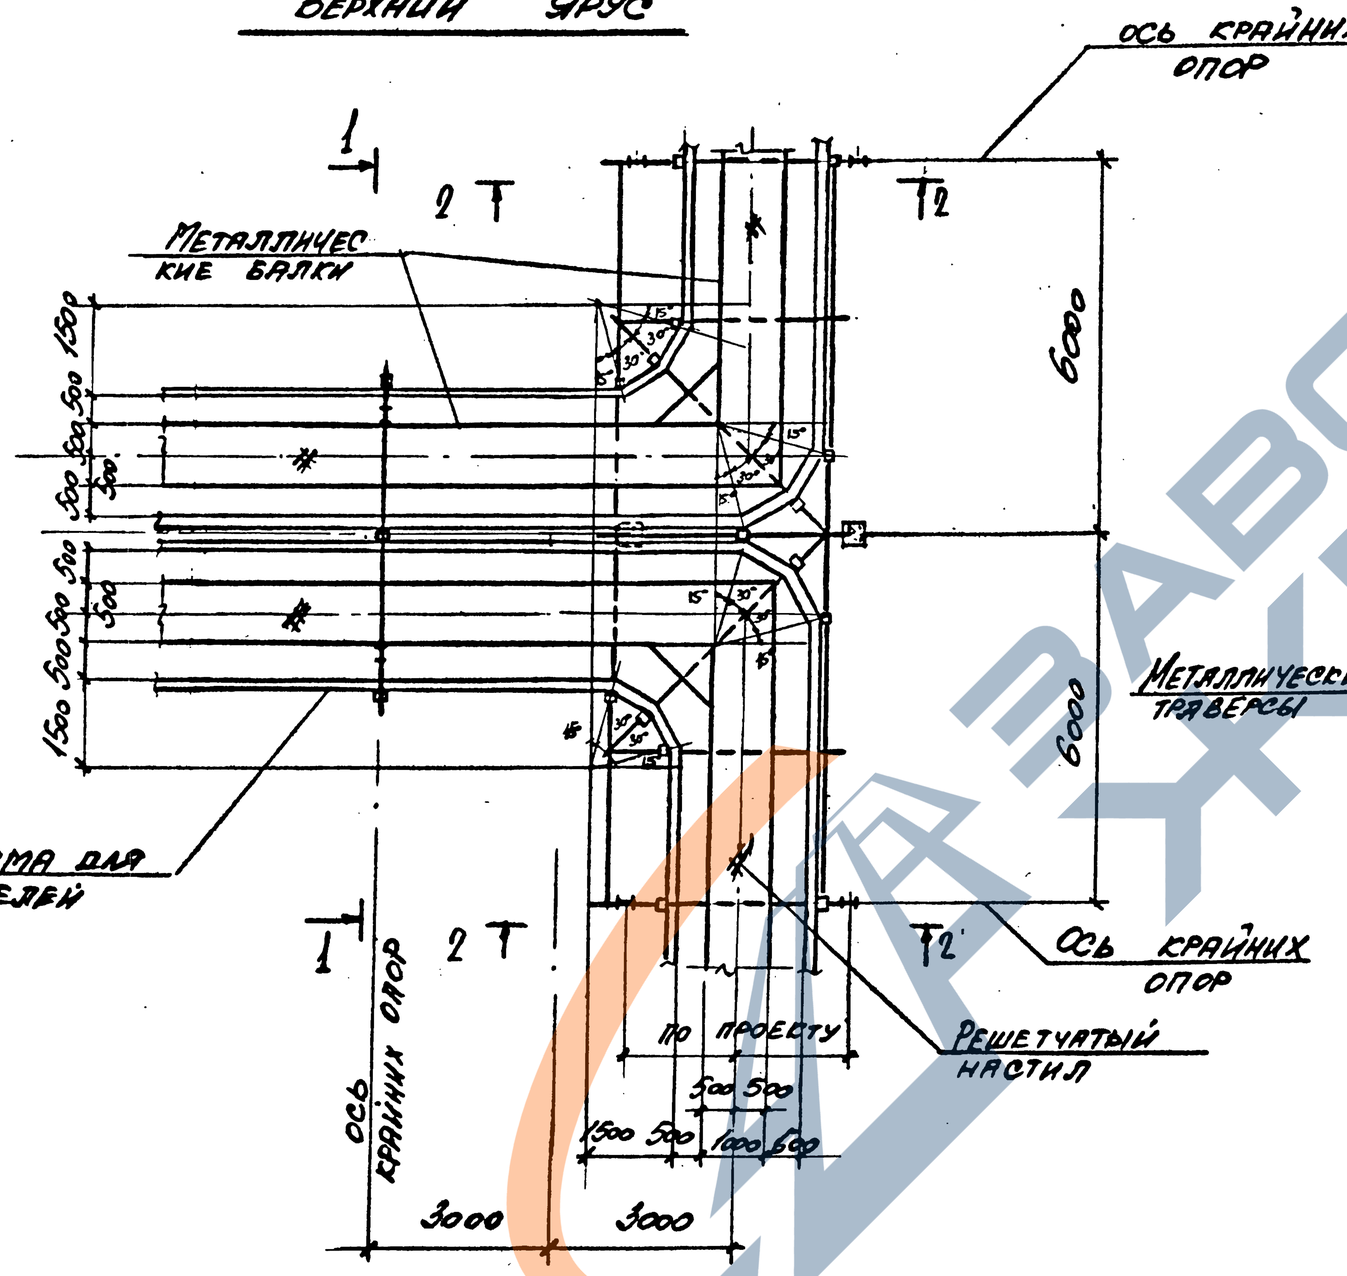

1 - 1

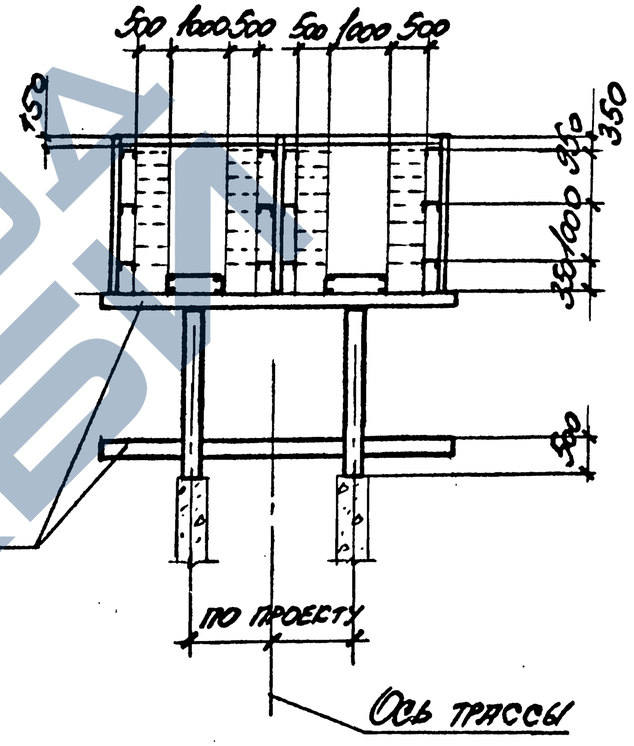

Нач.отд.	Учитель		
Н.контр.	Учитель		
Гл.спец.	Учитель		
Зав.гр.	Ченцборская		
Ведущий			
Провер.	Копица		
Разраб.	Дмитреева		

3.016.1-11.0-0-56

Разветвление эстакады типа VIII на 2 эстакады типа IV под углом 180°.

Стадия	Лист	Листов
Р	1	2

Харьковский Промстройниипроект

Инв.№подл. | Подпись и дата | Взам.инв.№

Нижний ярус

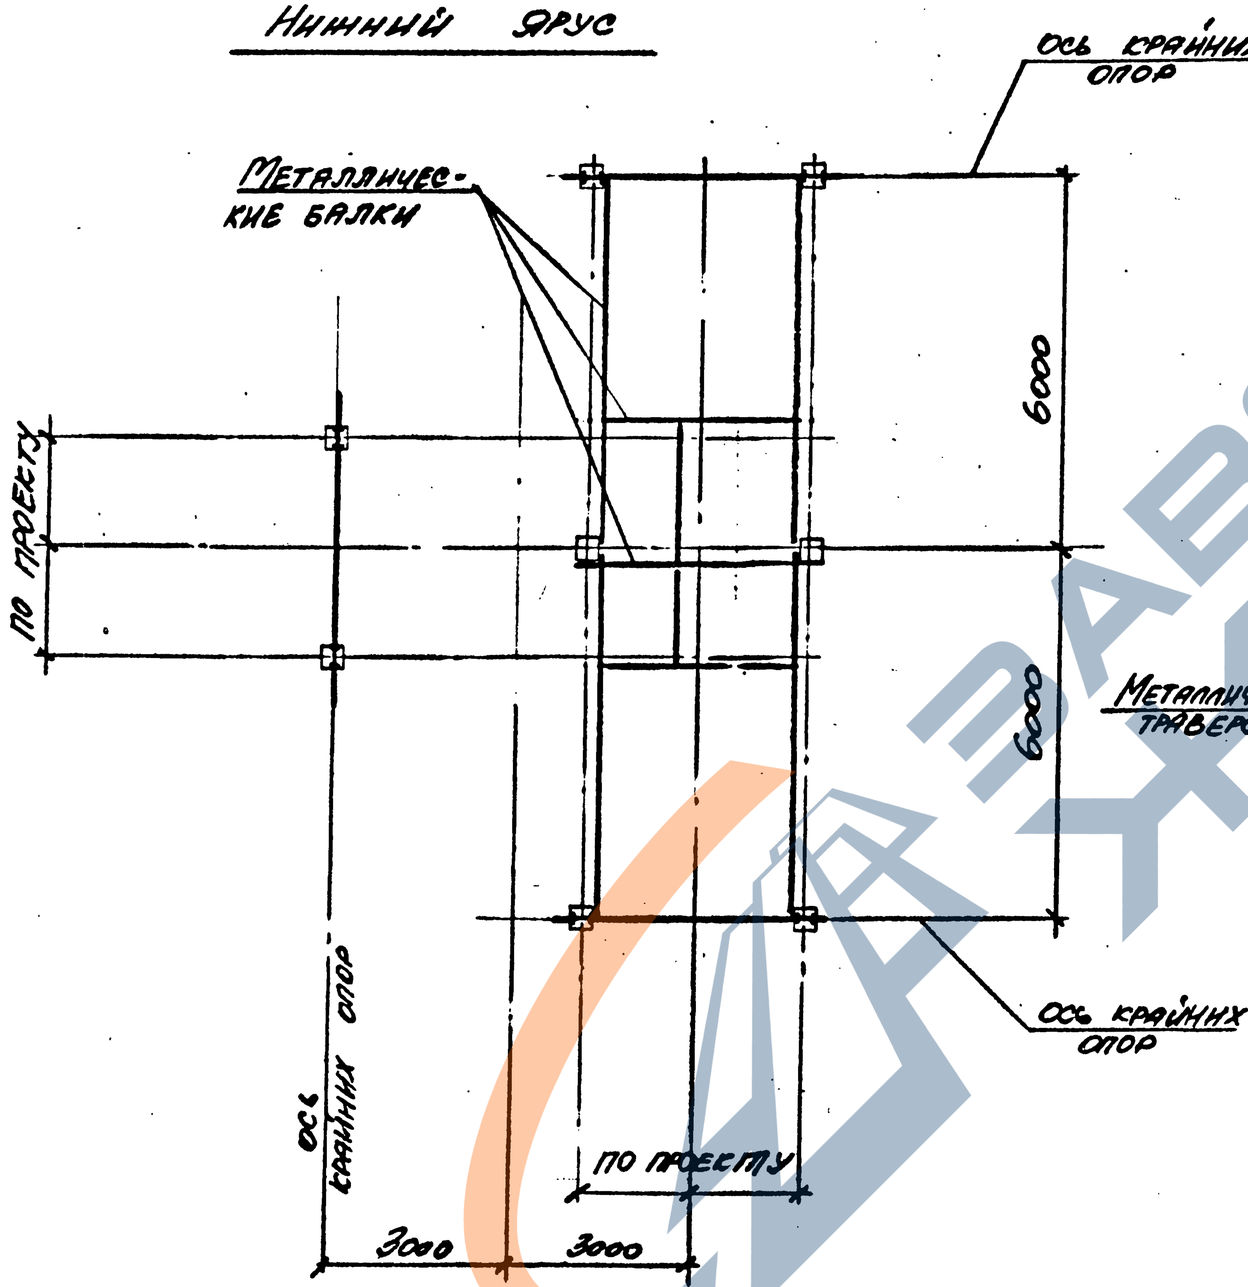

2 - 2

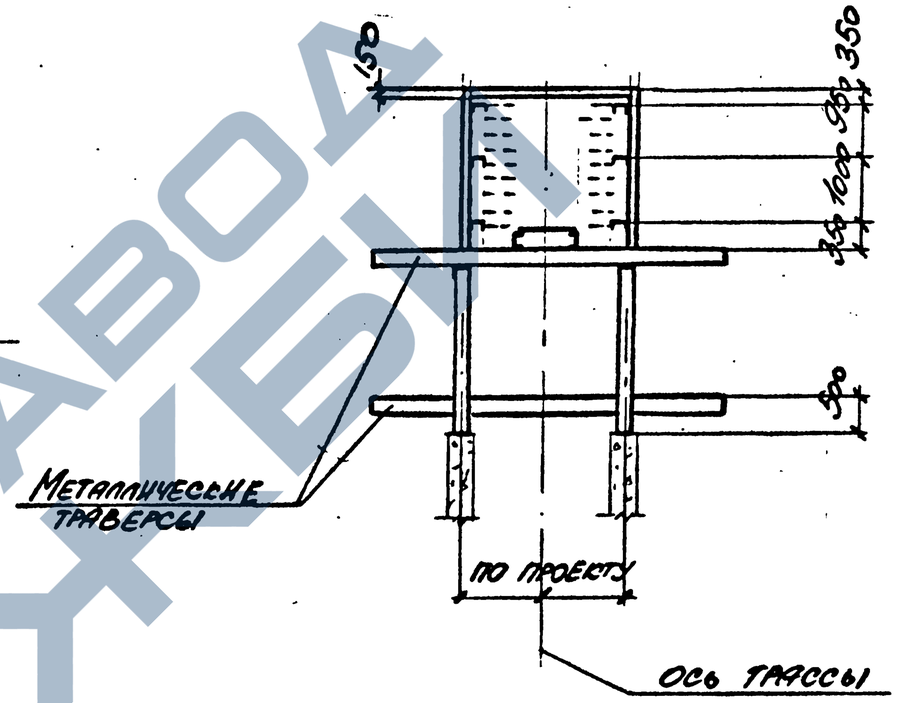

Инв. № подл. | Подпись и дата | Взам. инв. №

Верхний ярус

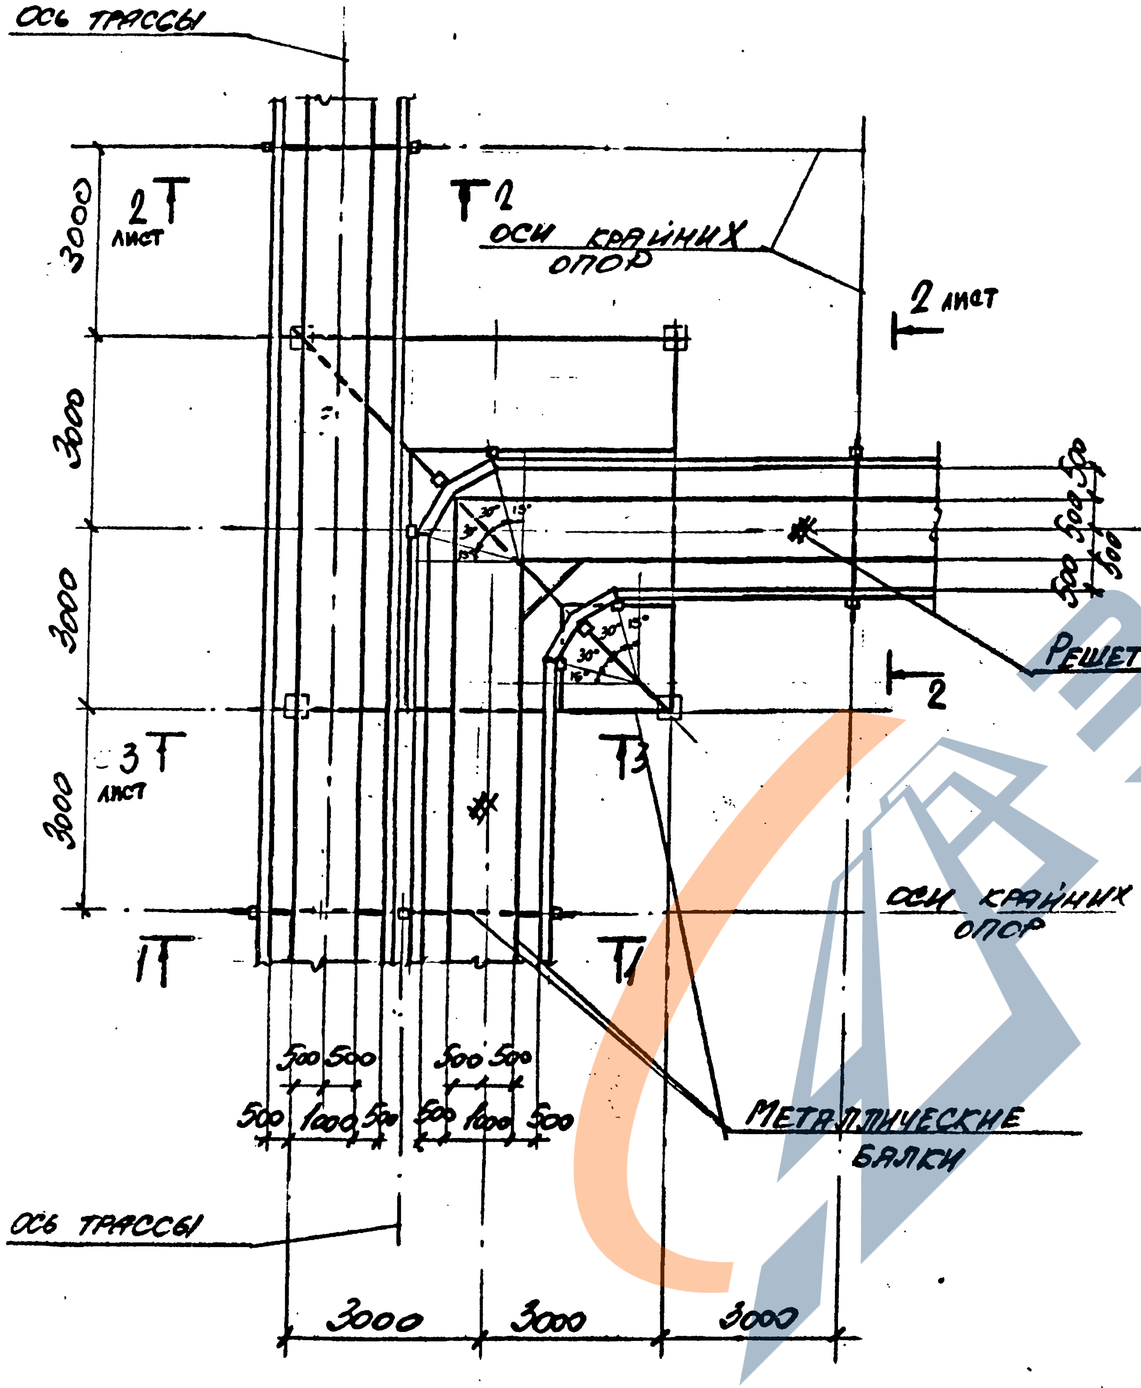

1 – 1

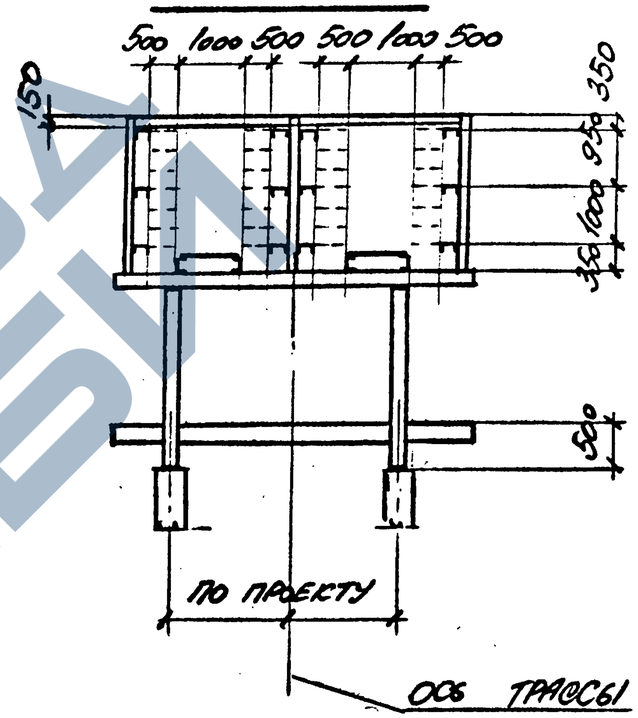

Нач.отд.	Учитель		
Н.контр.	Учитель		
Гл.спец.	Учитель		
Зав.гр.	Ленинорский	Блеш	
Ведущ.			
Провер.	Копица	Коп	
Разраб.	Тимофеева	Тим	

3.016.1-11.0-0-57

Разветвление двухсекционной эстакады типа V и VIII на две односекционные эстакады под углом 90°

Стадия	Лист	Листов
Р	1	2

Барьсовский промстройпроект

Инв.№ подл. | Подпись и дата | Взам.инв.№

25059-01 73

Нижний ярус

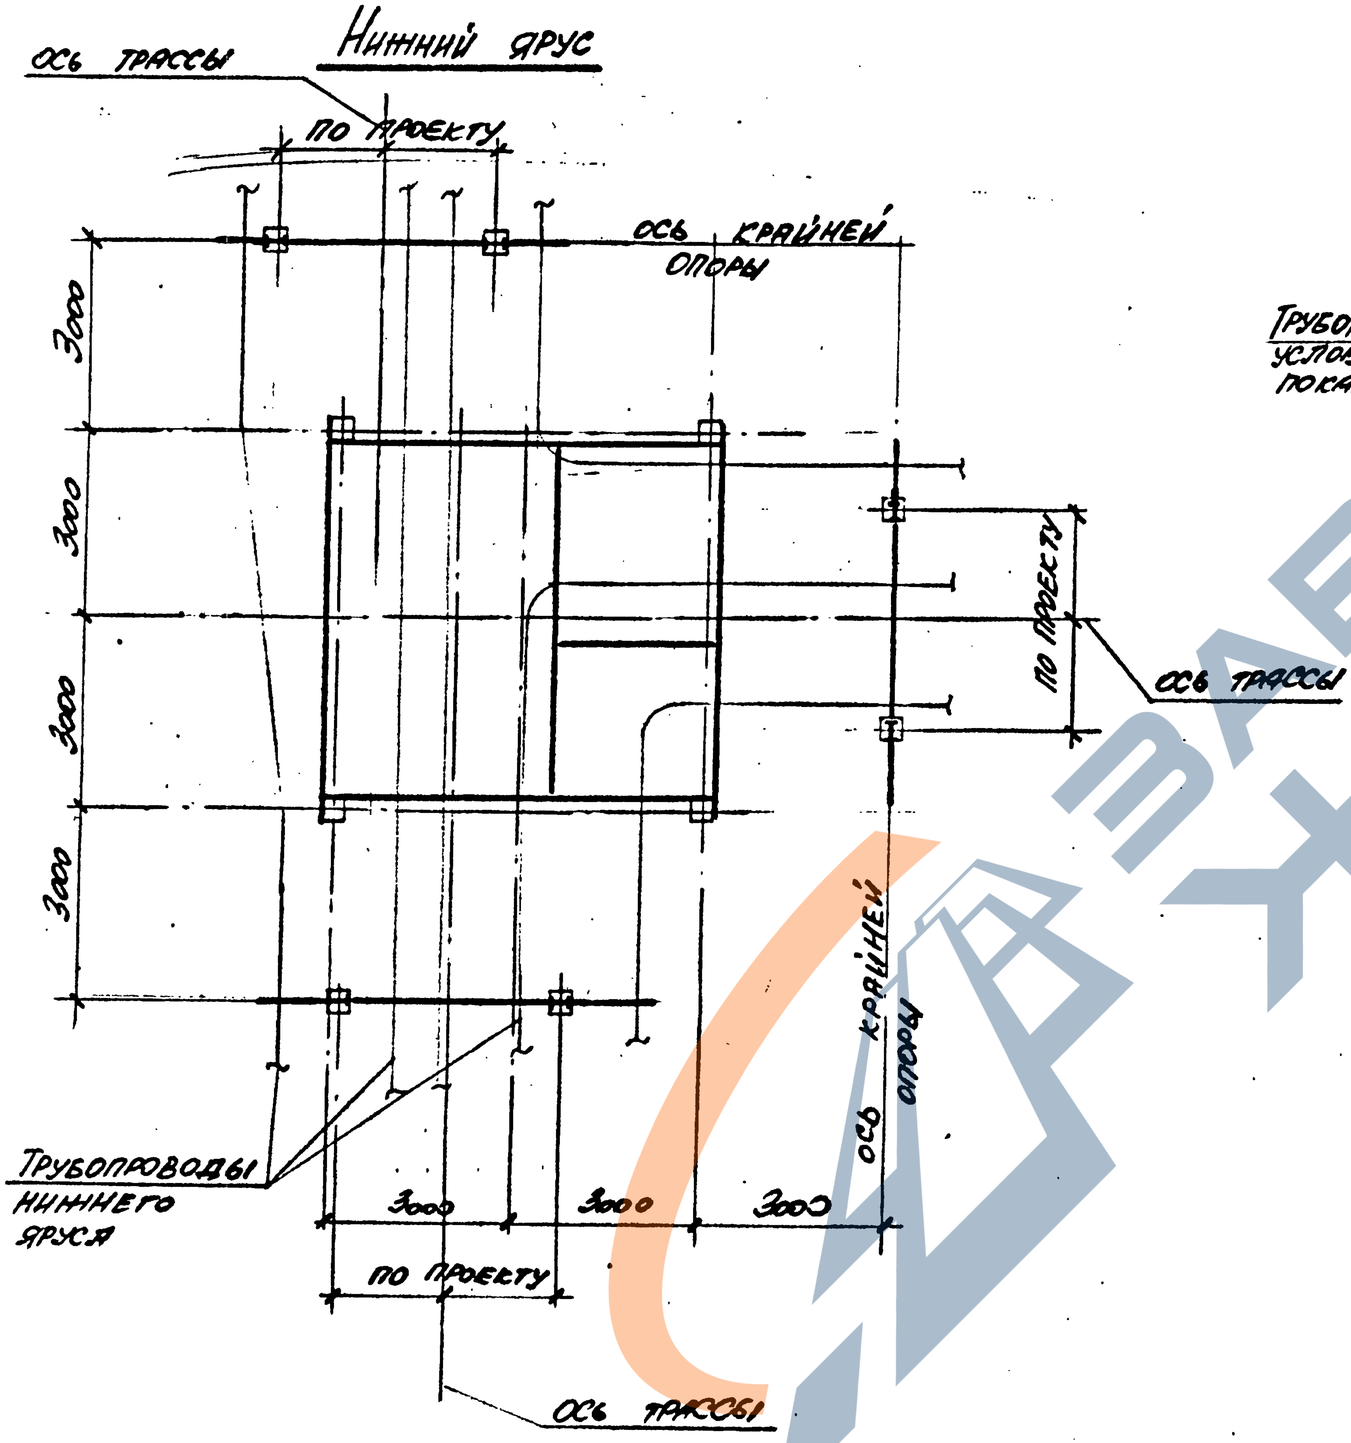

2 - 2

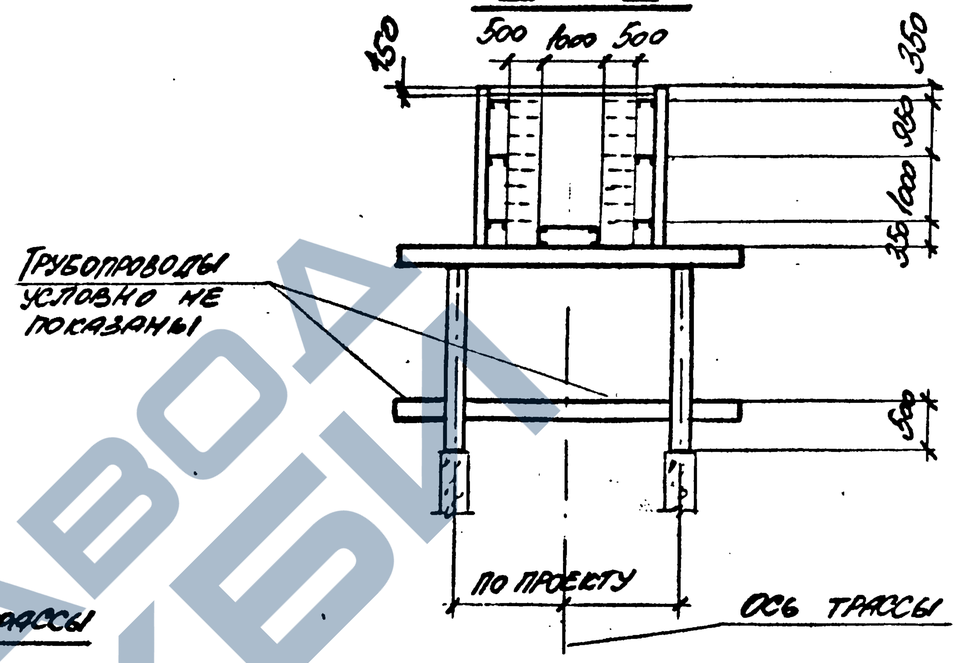

3 - 3

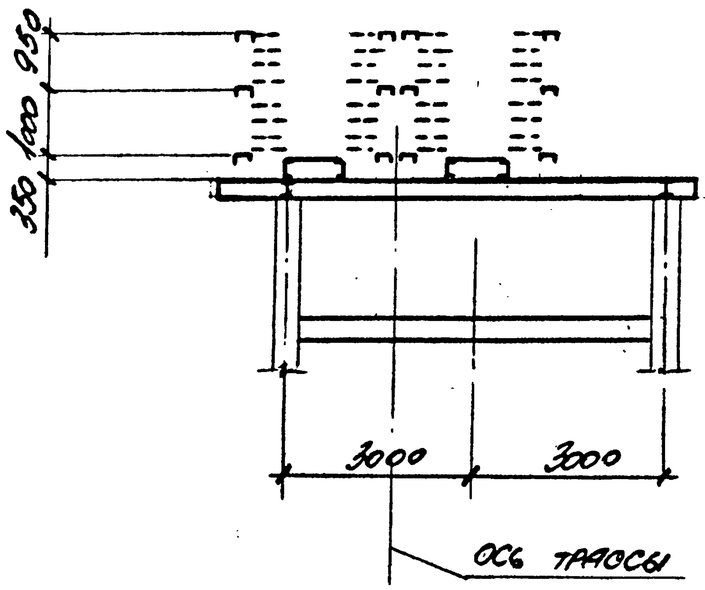

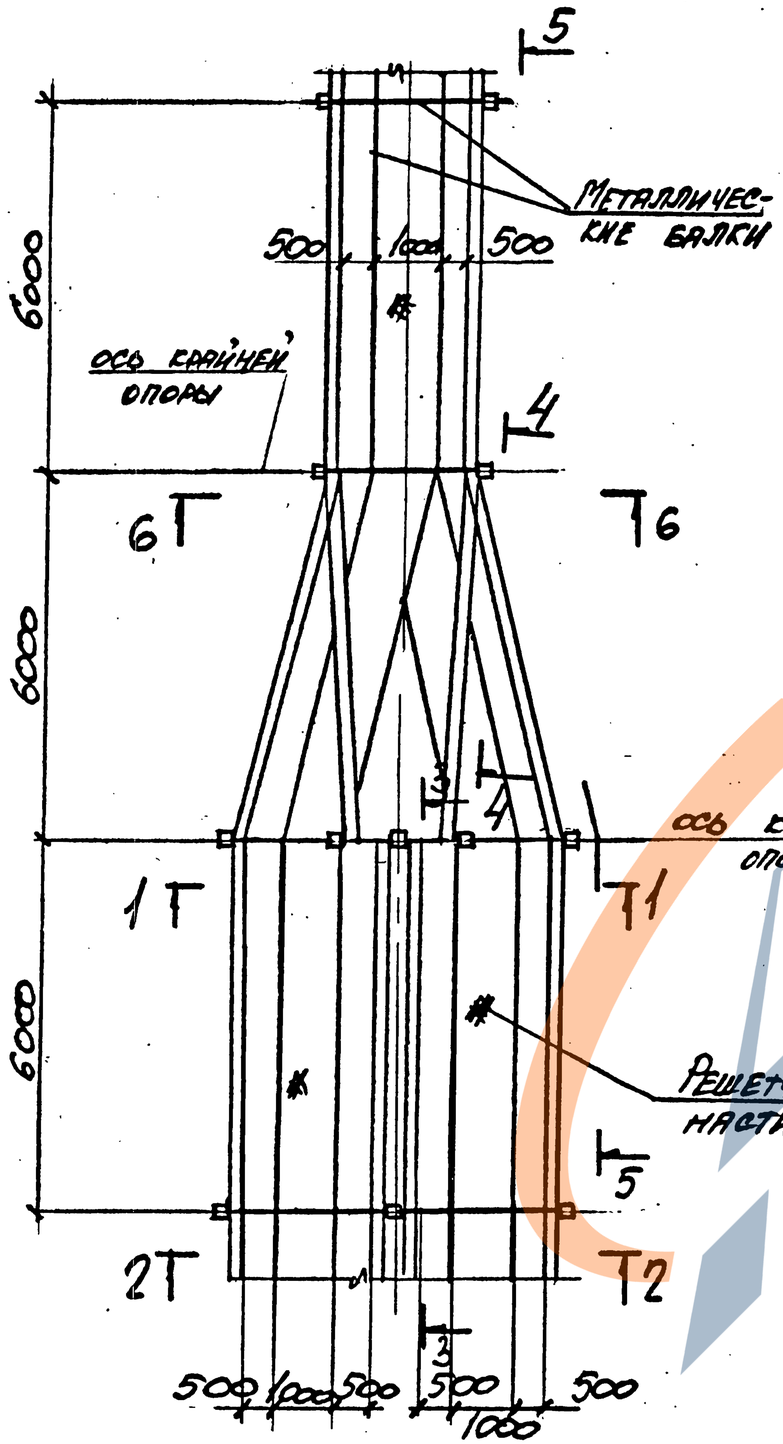

1 – 1

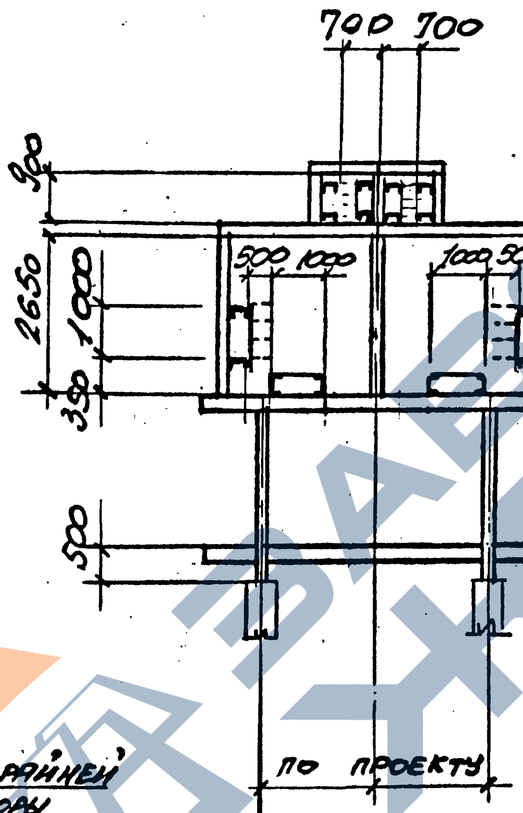

2 – 2

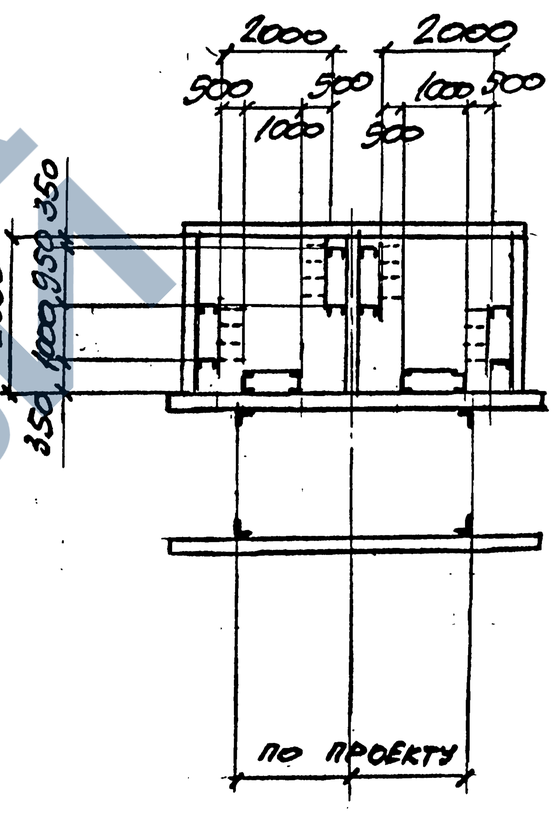

Нач.отд.	Учитель		
Н.контр.	Учитель		
Гл.спец.	Учитель		
Зав.гр.	Меняйборская В.Ш.		
Ведущий			
Провер.	Меняйборская В.Ш.		
Разраб.	Копица		

3.016.1-11.0-0-58

Переход двухсекционной эстакады типов V, VIII в односекционную эстакаду типа III, IV.

Стадия	Лист	Листов
Р	1	2

Харьковский Промстройниипроект

Инв.№ подл. | Подпись и дата | Взам.инв.№

3 - 3

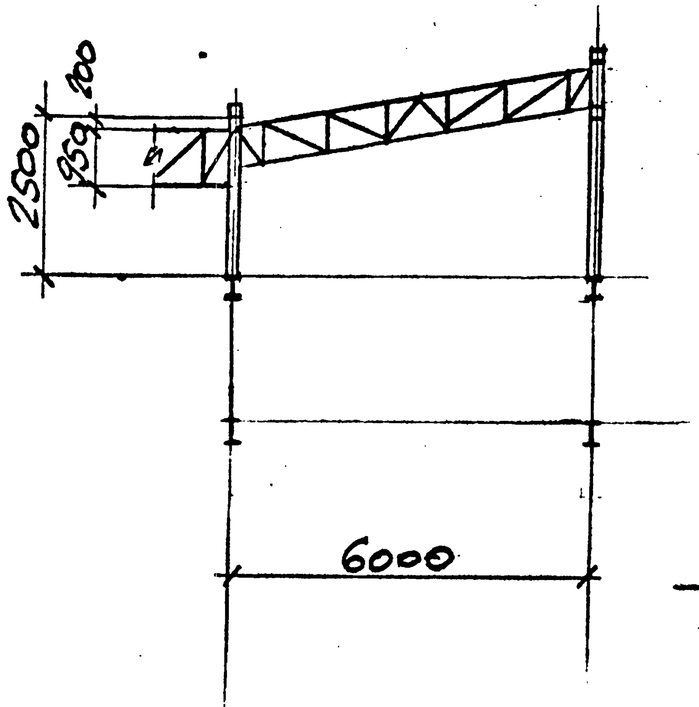

4 - 4

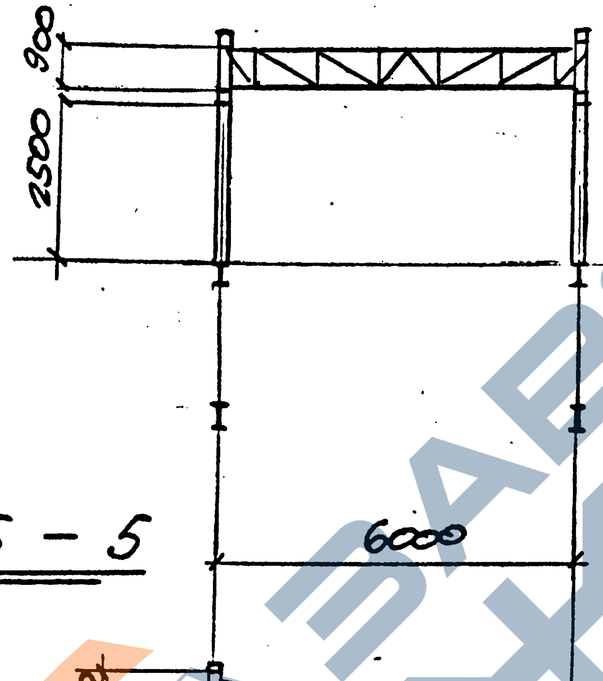

6 - 6

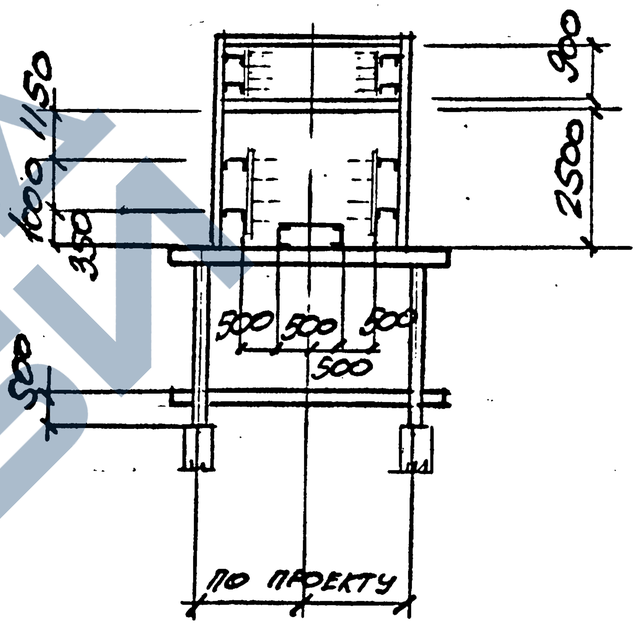

5 - 5

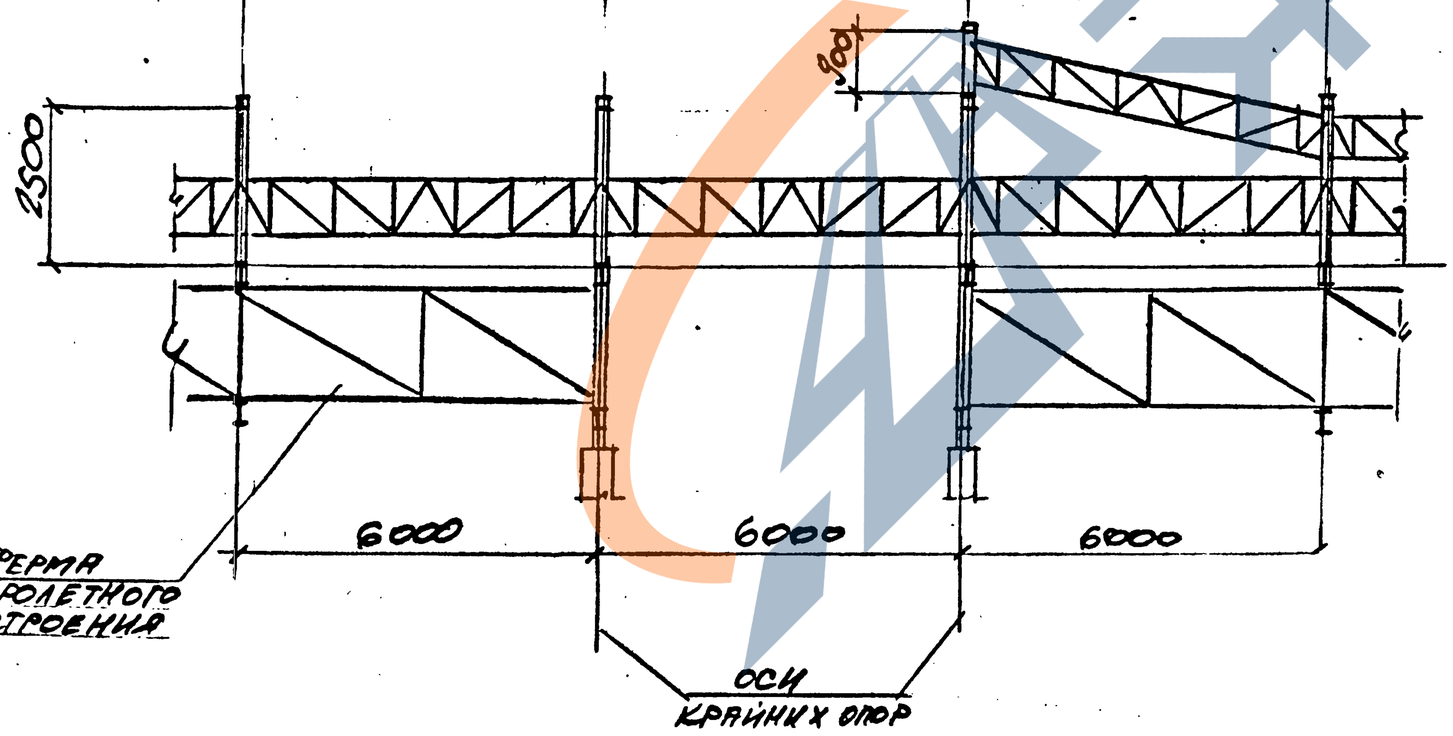

Инв. № подл. | Подпись и дата | Взам. инв. №

3.016.1-11.0-0-58	Лист 2

Нижний ярус

Верхний ярус

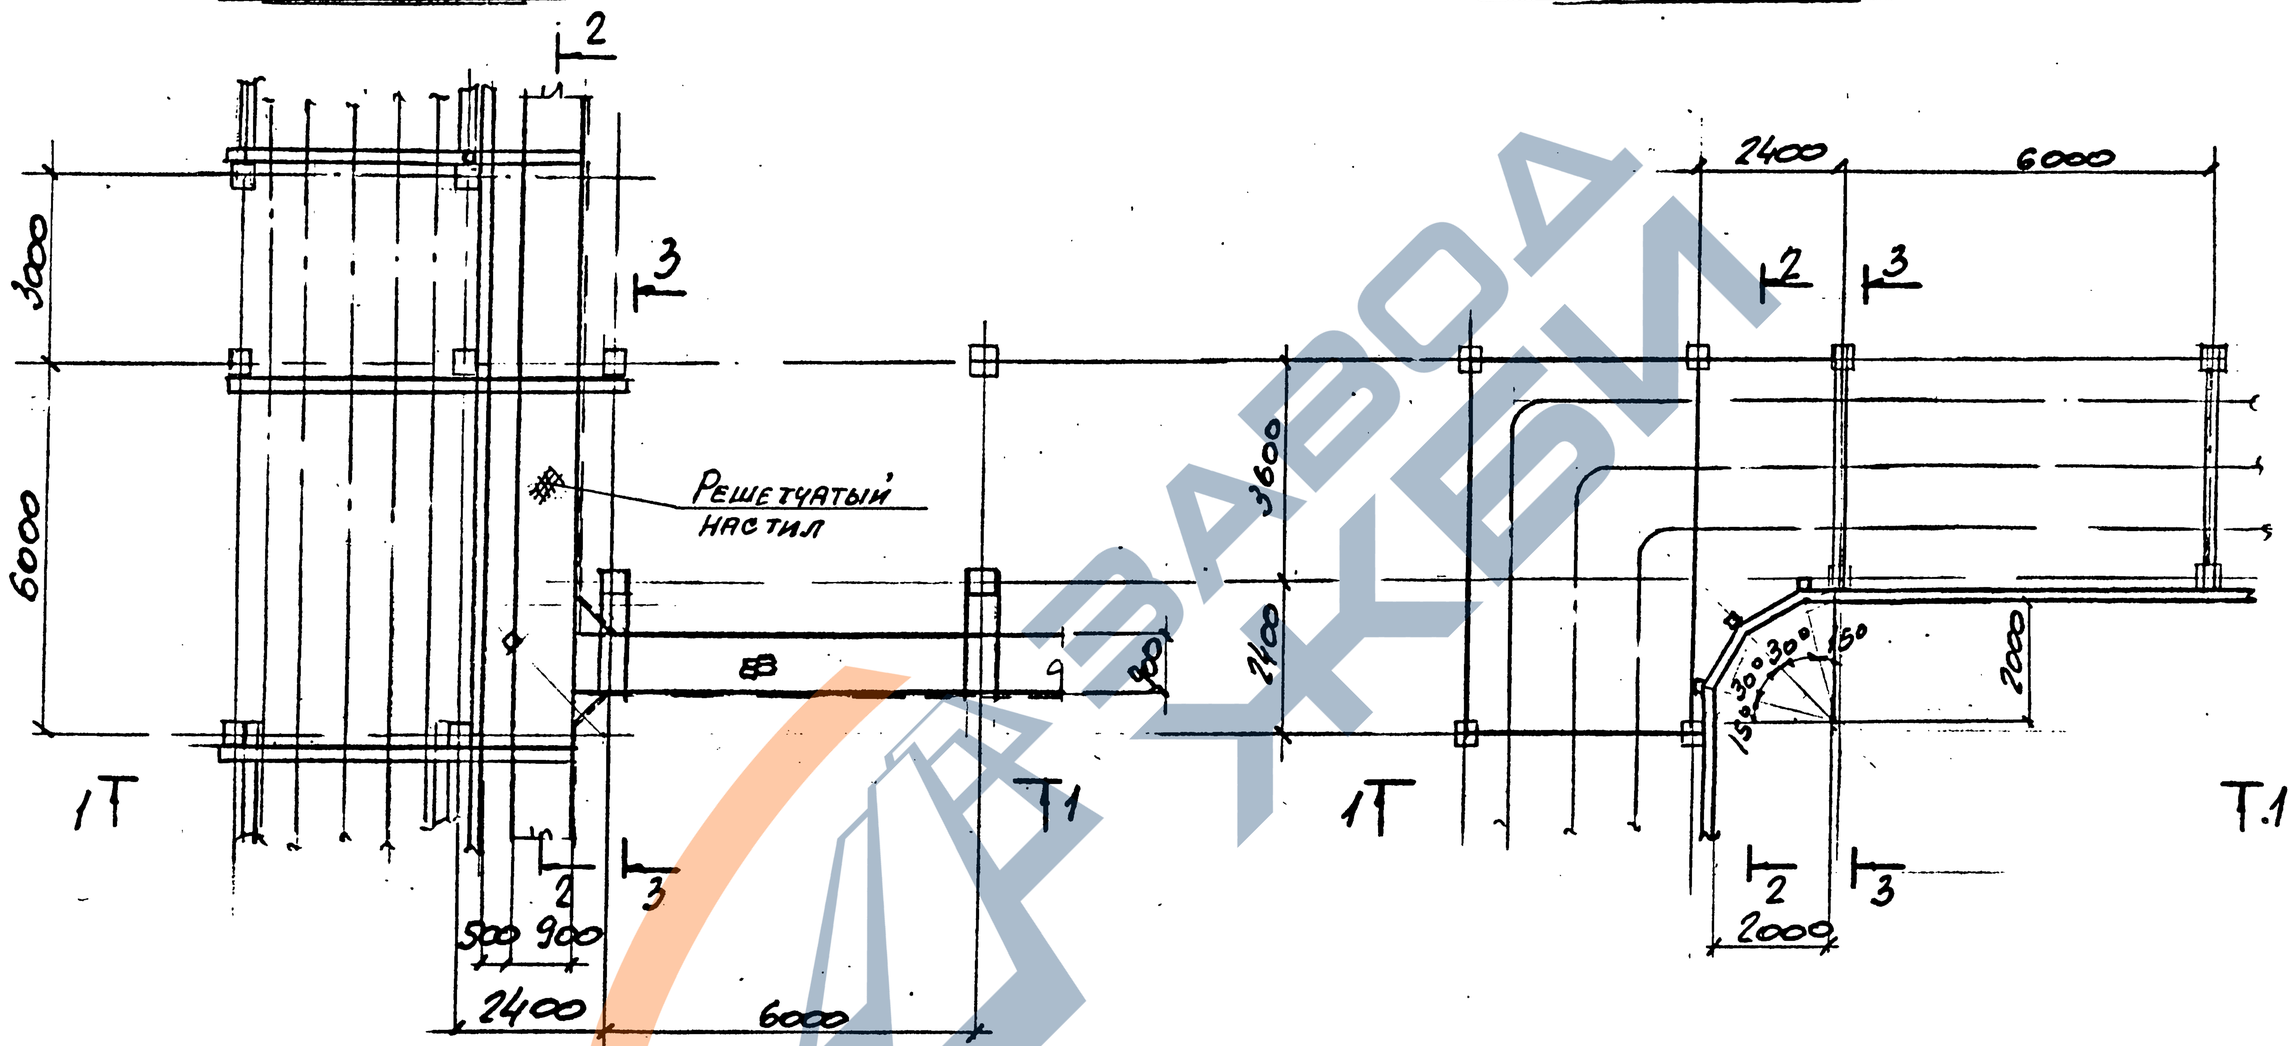

Нач. отд.	Учитель		
Н. контр.	Учитель		
Гл. спец.	Учитель		
Зав. гр.	Меннивокая		
Вед. инж.			
Провер.	Меннивокая		
Разраб.	Копица А		

3.016.1-11.0-0-59

Развертывание эстакады типа I на две эстакады типа II под углом 90°

Стадия	Лист	Листов
Р	1	2

Харьковский Промстройниипроект

Инв. № подл. | Подпись и дата | Взам. инв. №

25059-01 77

1 - 1

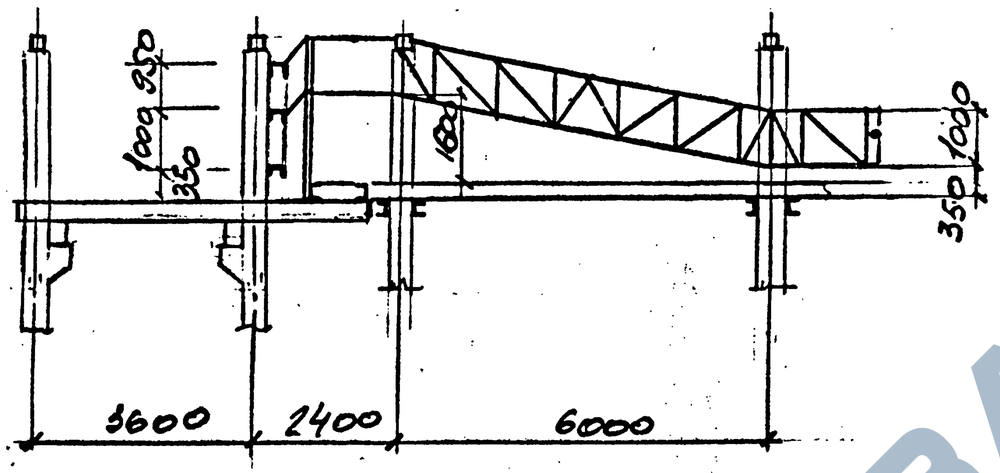

3 - 3

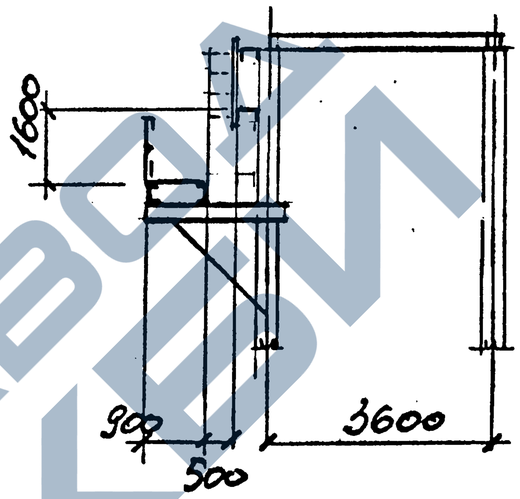

2 - 2

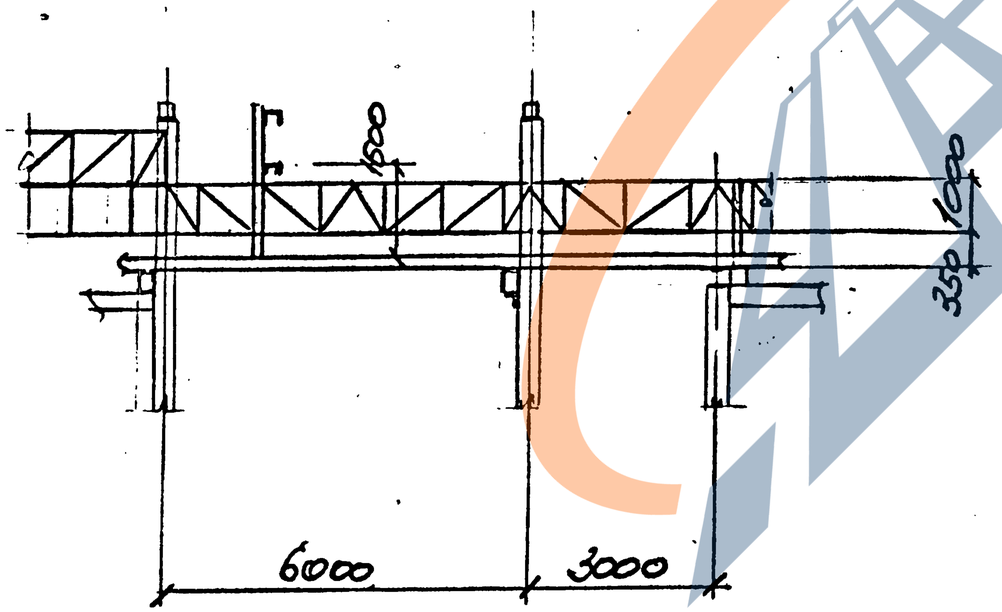

Инв.№подл. | Подпись и дата | Взам.инв.№

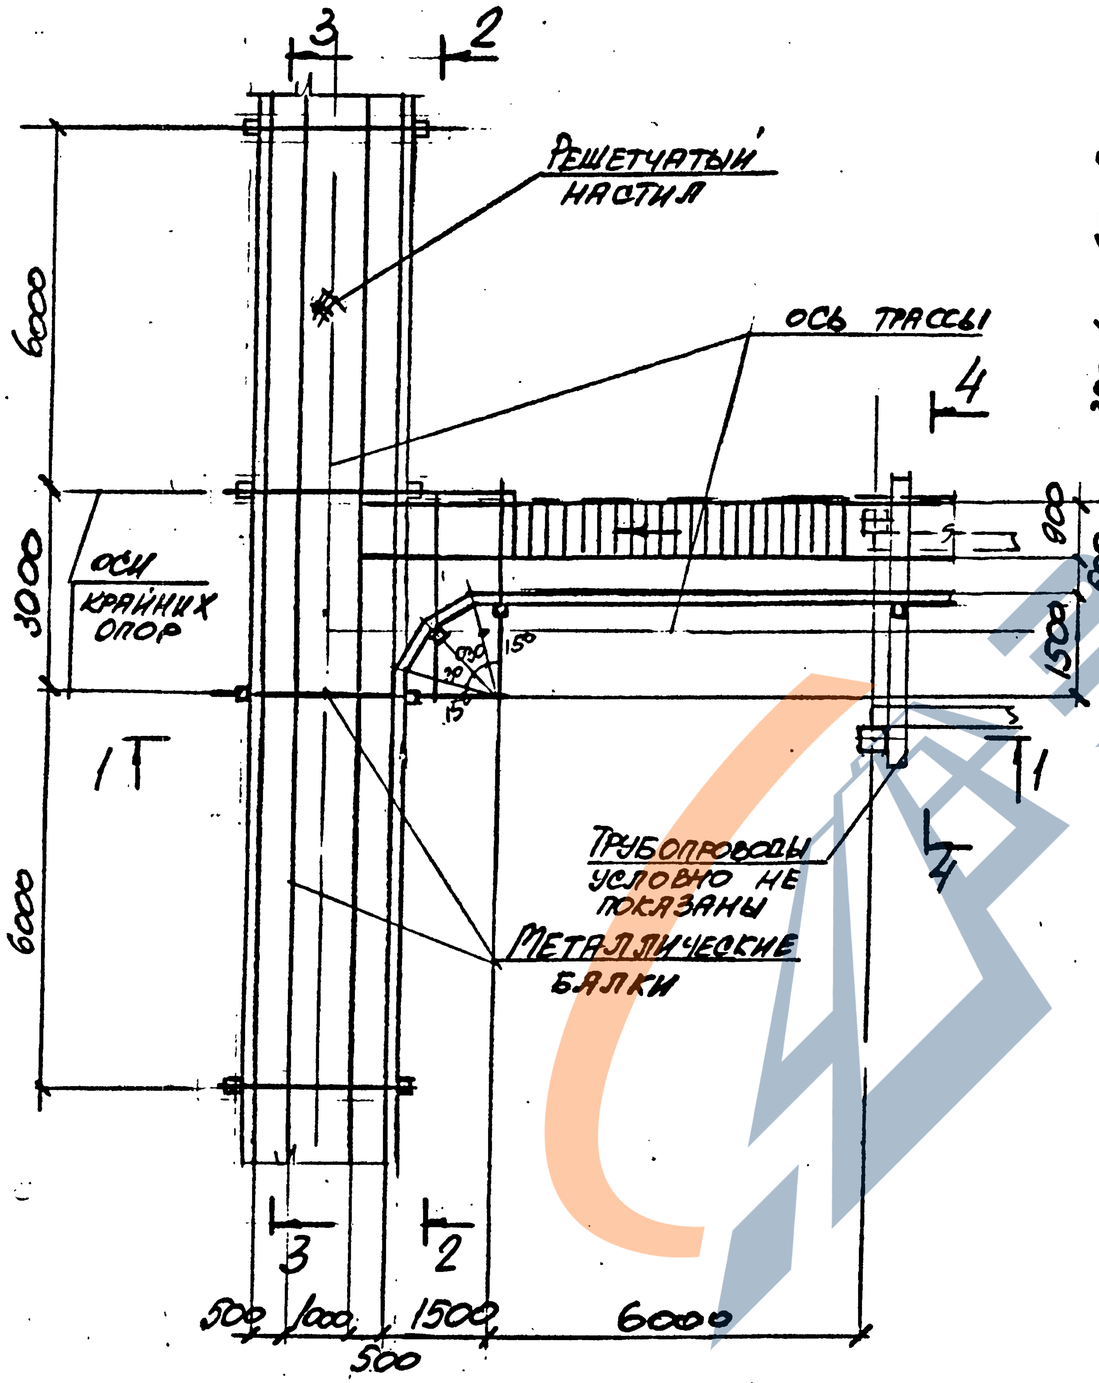

1 - 1

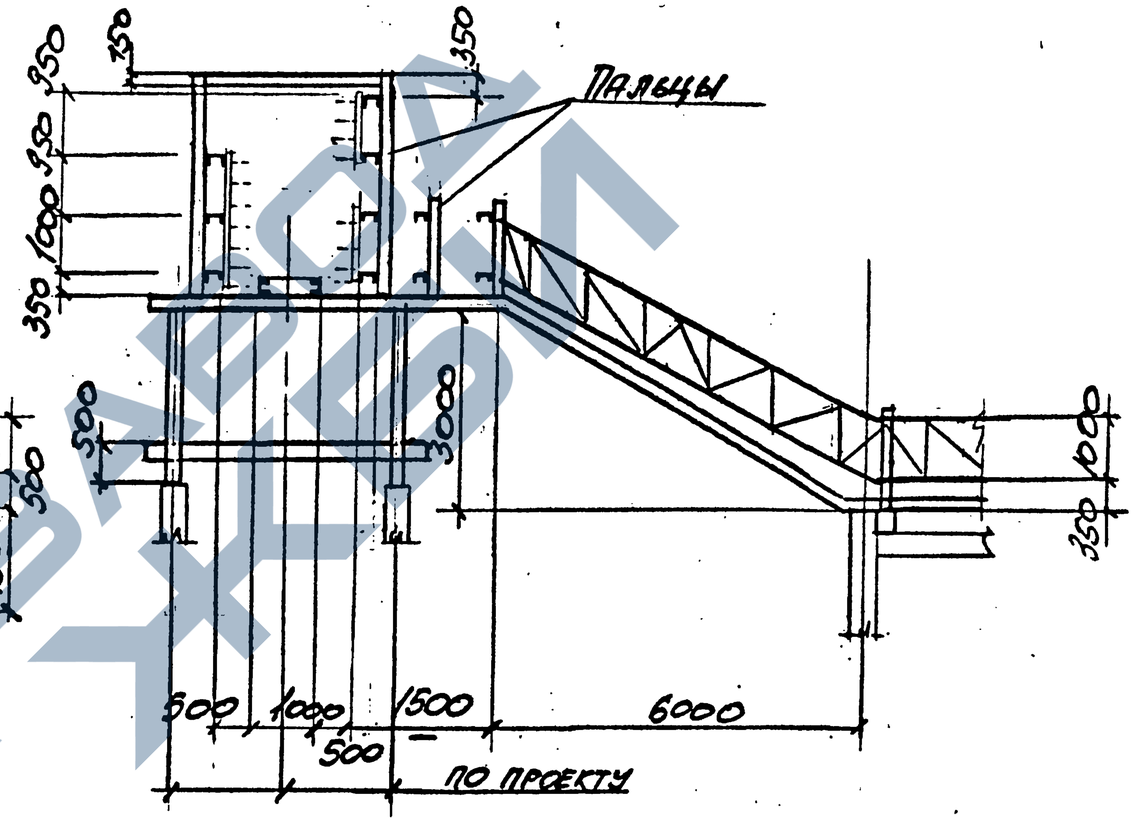

Нач.отд.	Учитель		
Н.контр.	Учитель		
Гл.спец.	Учитель		
Зав.гр.	Ленинградская В.Ш.		
Вед.инж.			
Провер.	Ленинградская В.Ш.		
Разраб.	Копица		

3.016.1-11.0-0-60

Ответвление эстакады типа II от эстакады типа IV под углом 90°

Стадия	Лист	Листов
Р	1	2

Харьковский Промстройниипроект

Инв.№ подл. | Подпись и дата | Взам.инв.№

2 - 2

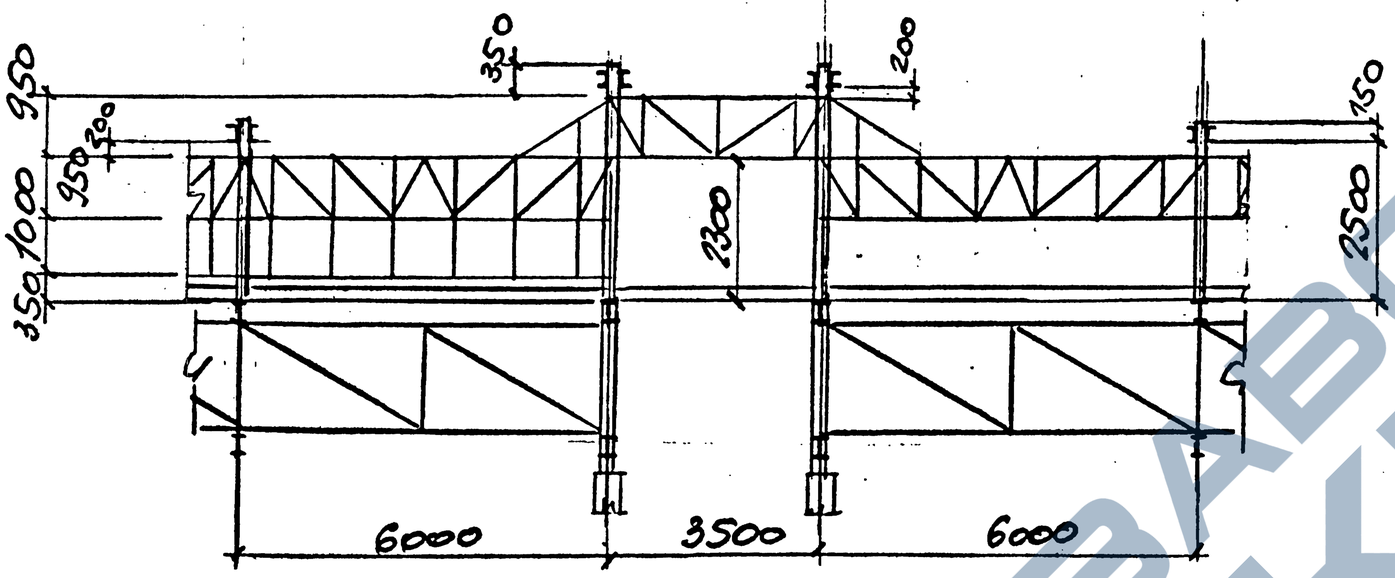

4 - 4

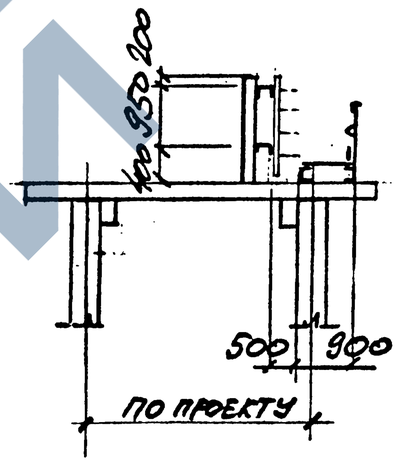

3 - 3

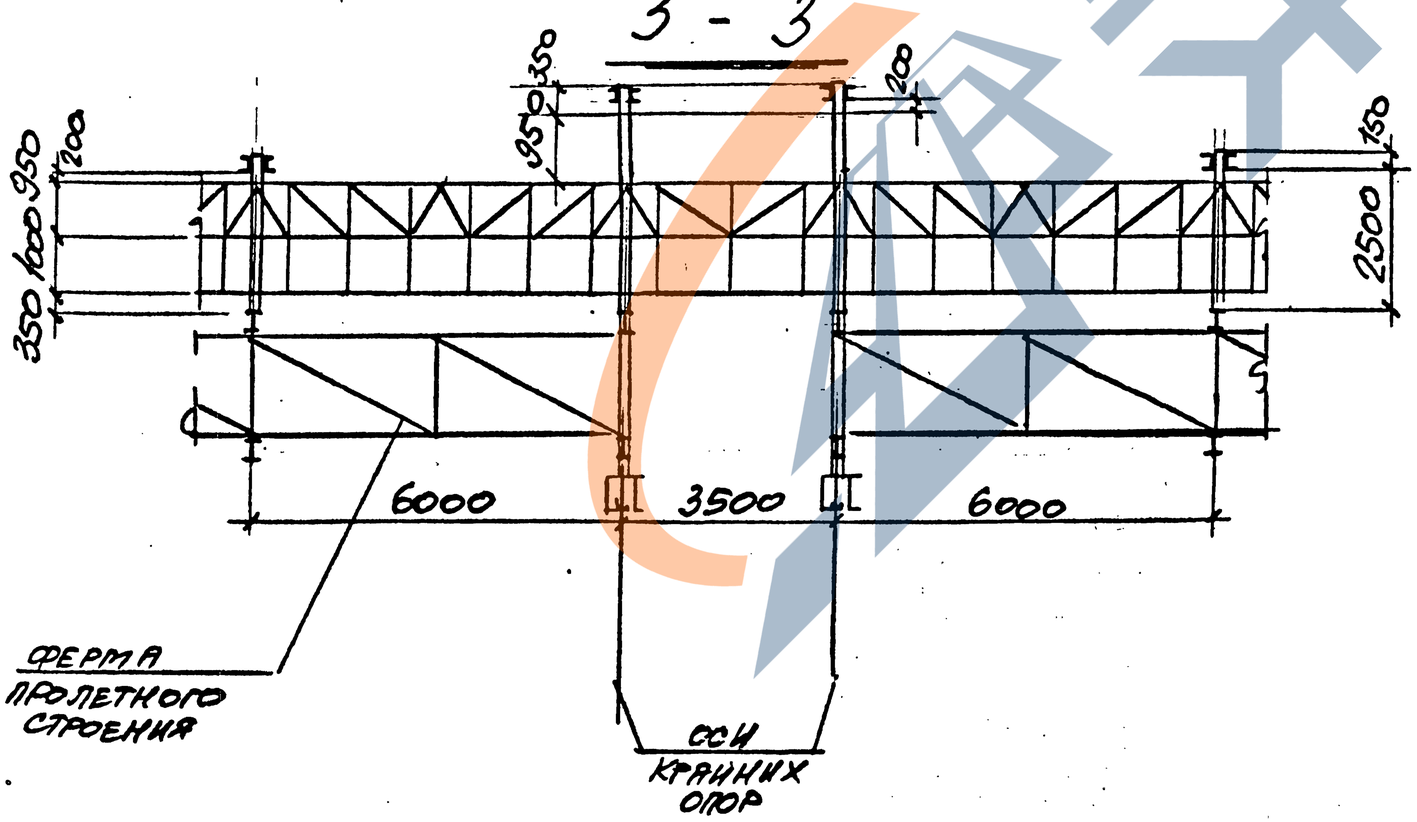

Инв. № подл. | Подпись и дата | Взам. инв. №

3.016.1-11.0-0-60	Лист 2

25059-01 80

План нижнего яруса

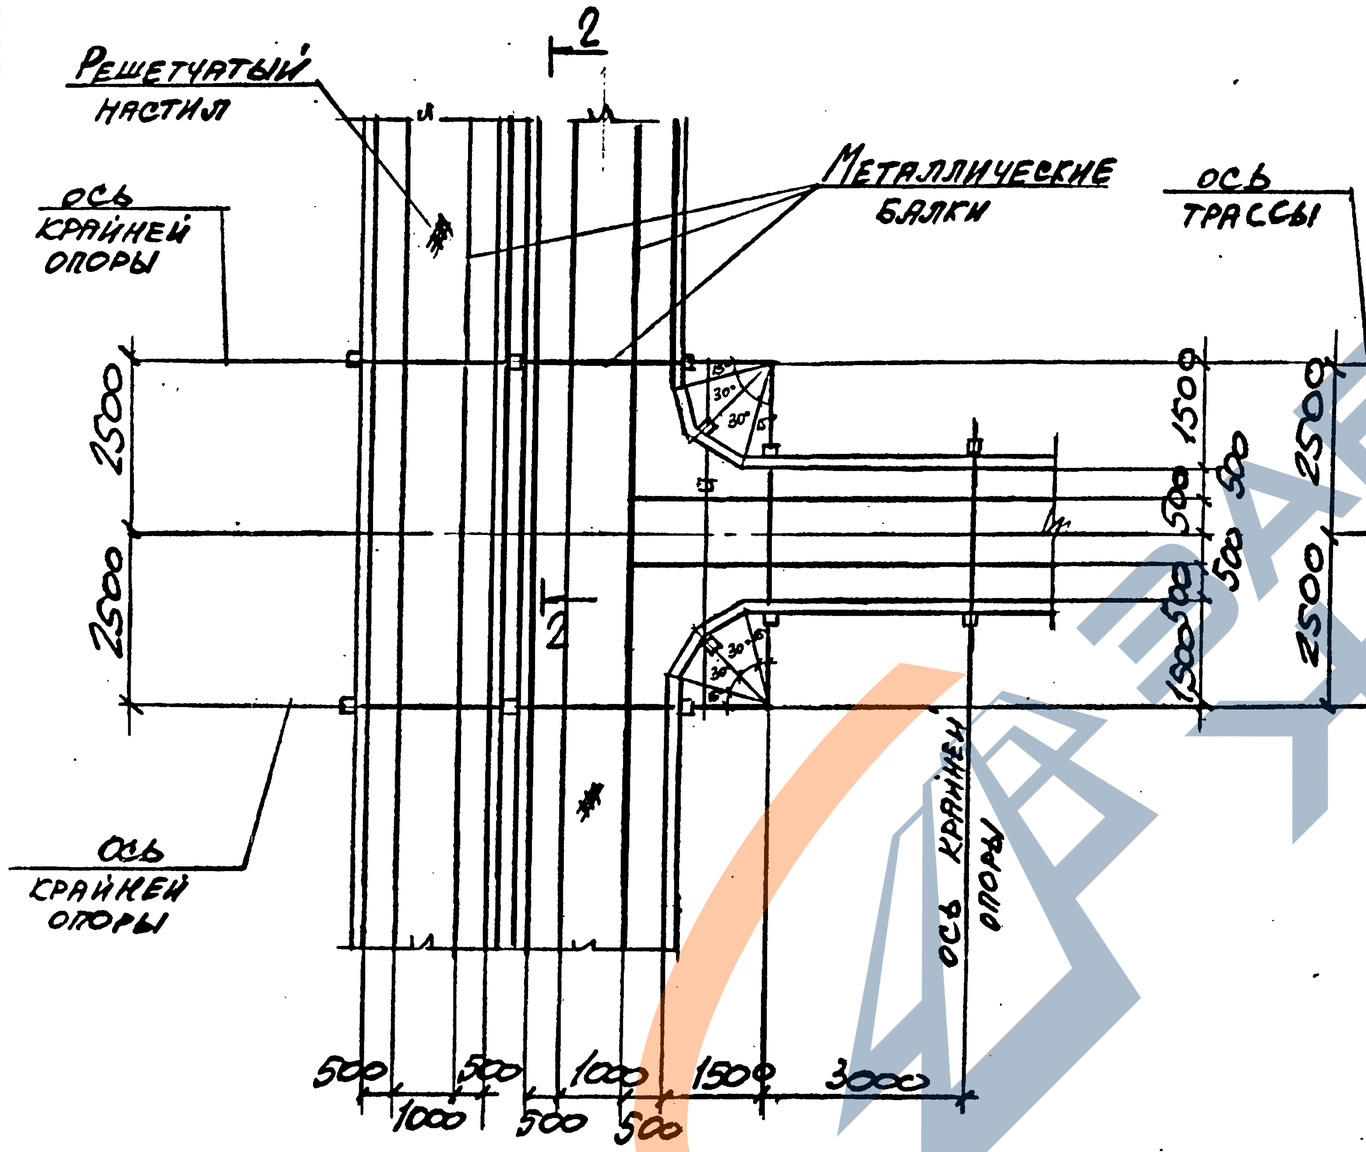

План верхнего яруса

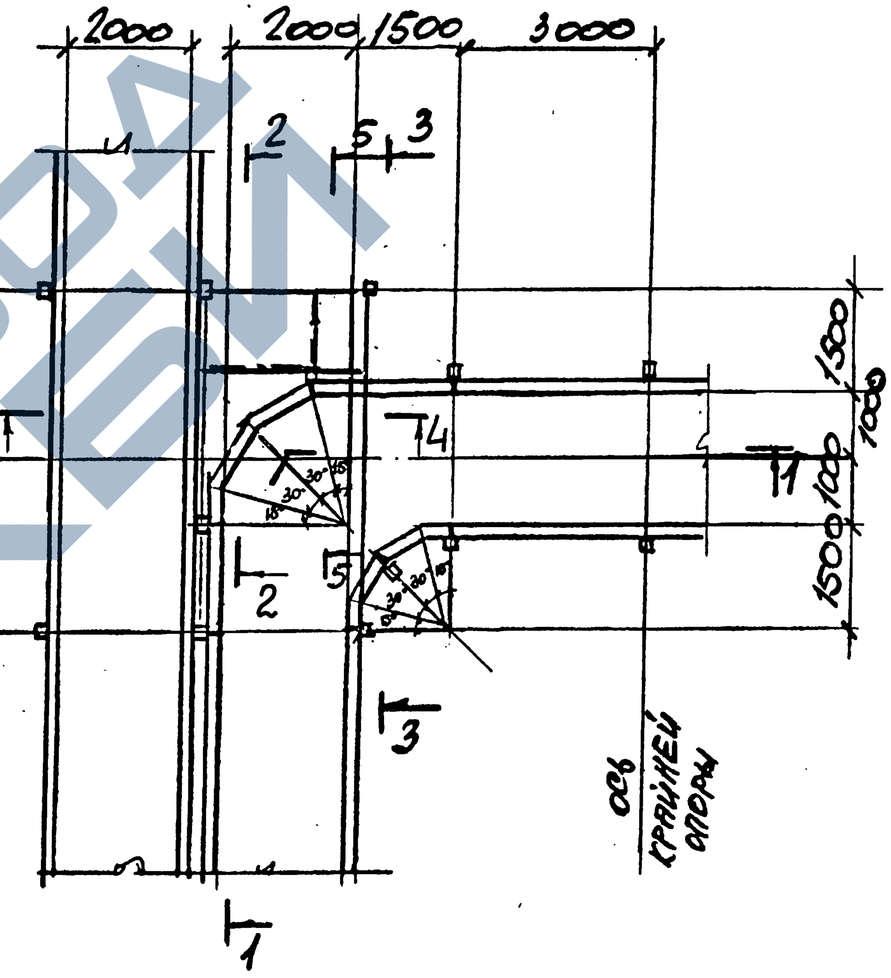

Нач. отд	Учитель		3.016.1-11.0-0-61
Н. контр.	Учитель		
Гл. спец	Учитель		
Зав. гр.	Мемнеронова		Ответвление эстакады типа IV от эстакады типа VIII под углом 90°
Провер.	Мемнеронова		Стадия: Р; Листы: 1; Листов: 2
Разраб	Копица		Харьковский Промстройниипроект

Инв. № подл. | Подпись и дата | Взам. инв. №

1 - 1

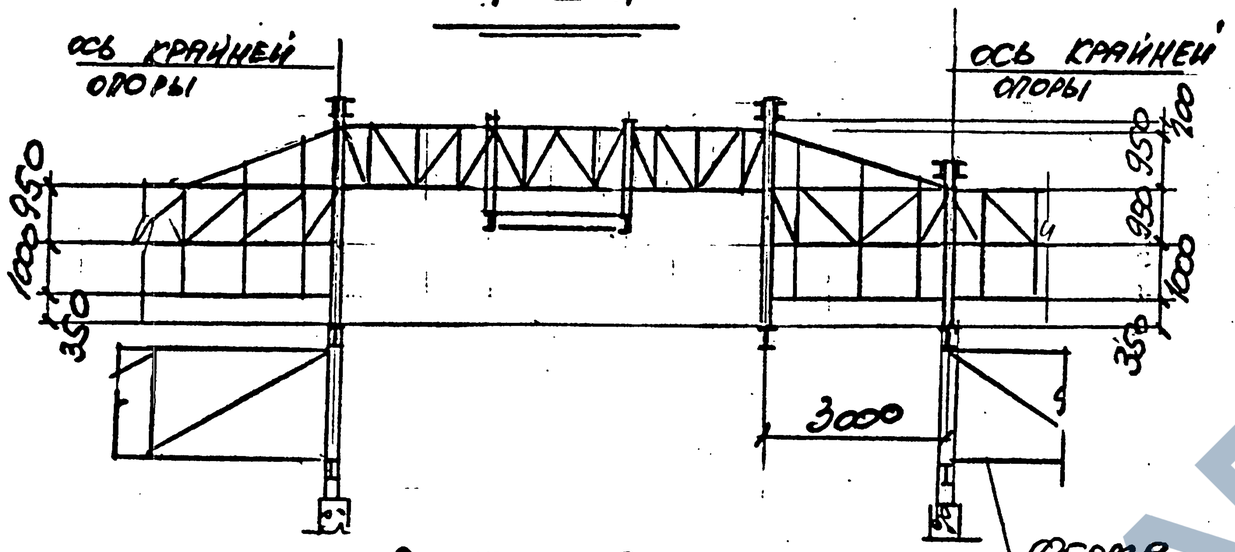

4 - 4

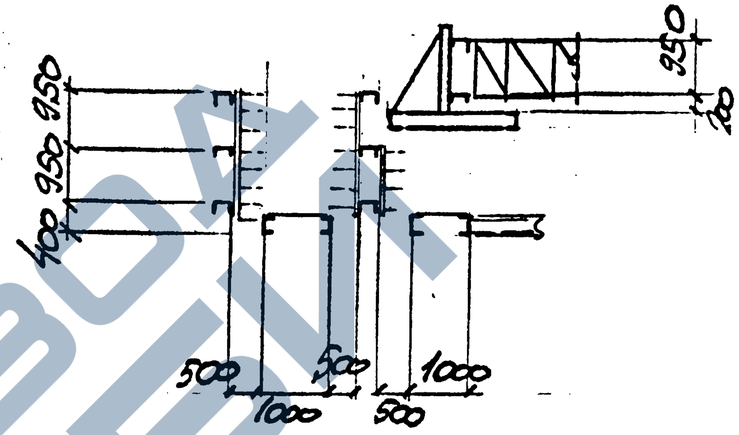

2 - 2

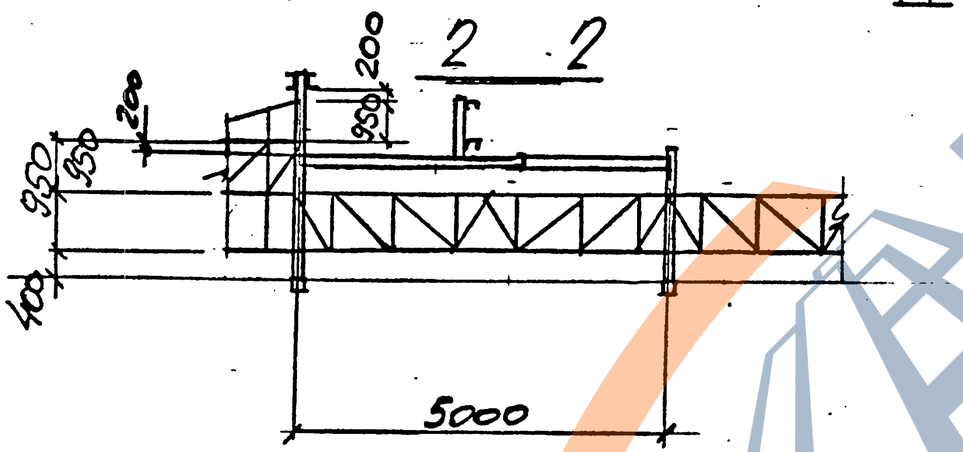

5 - 5

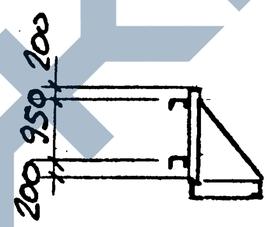

3 - 3

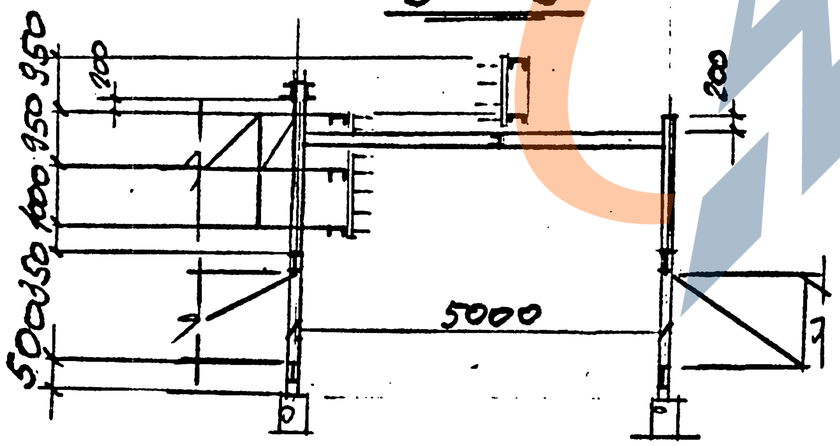

Инв.№подл. | Подпись и дата | Взам.инв.№

1 — 1

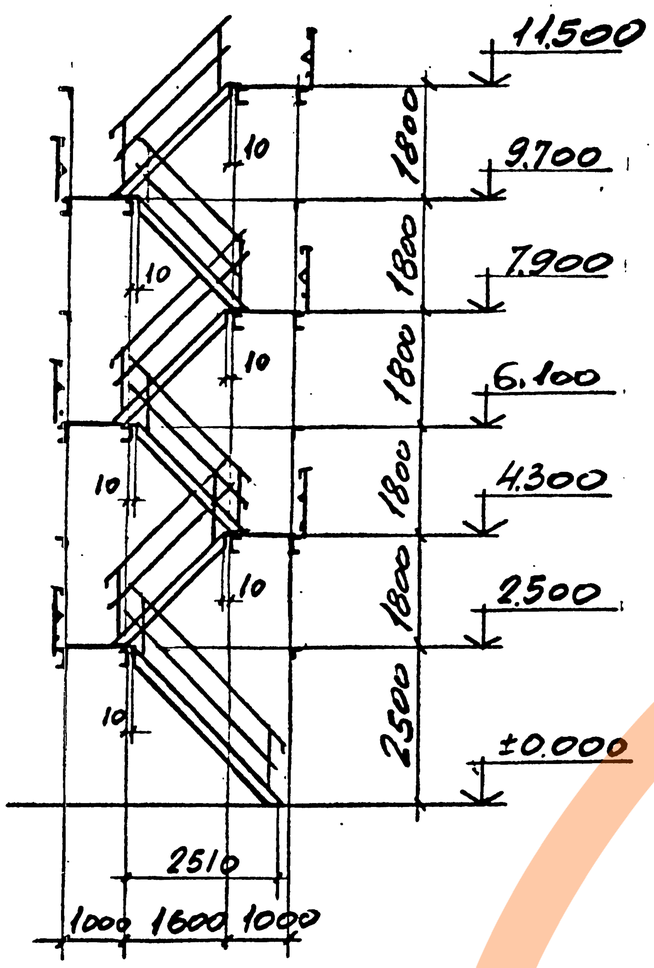

2 — 2

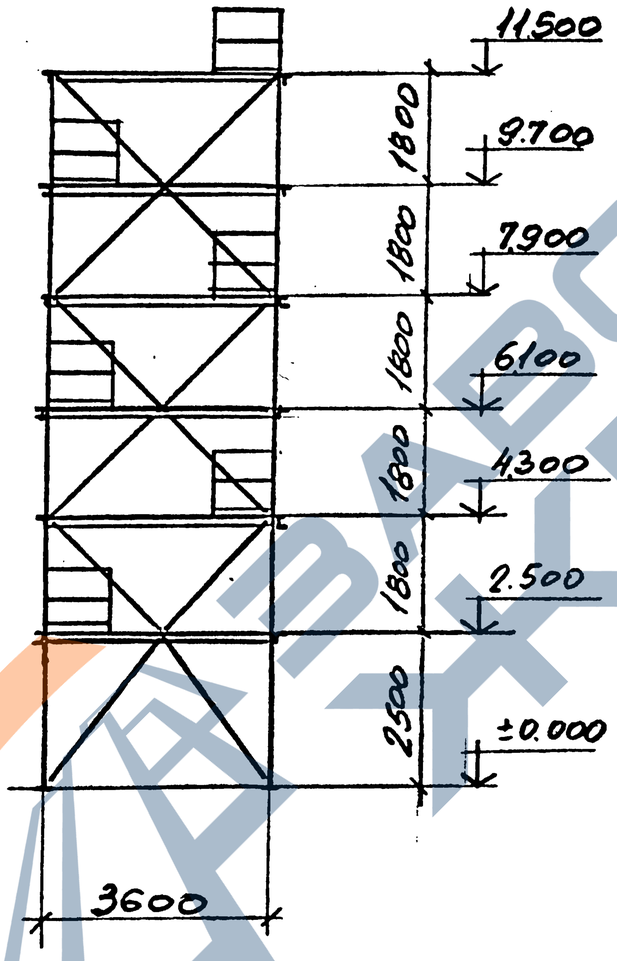

3 — 3

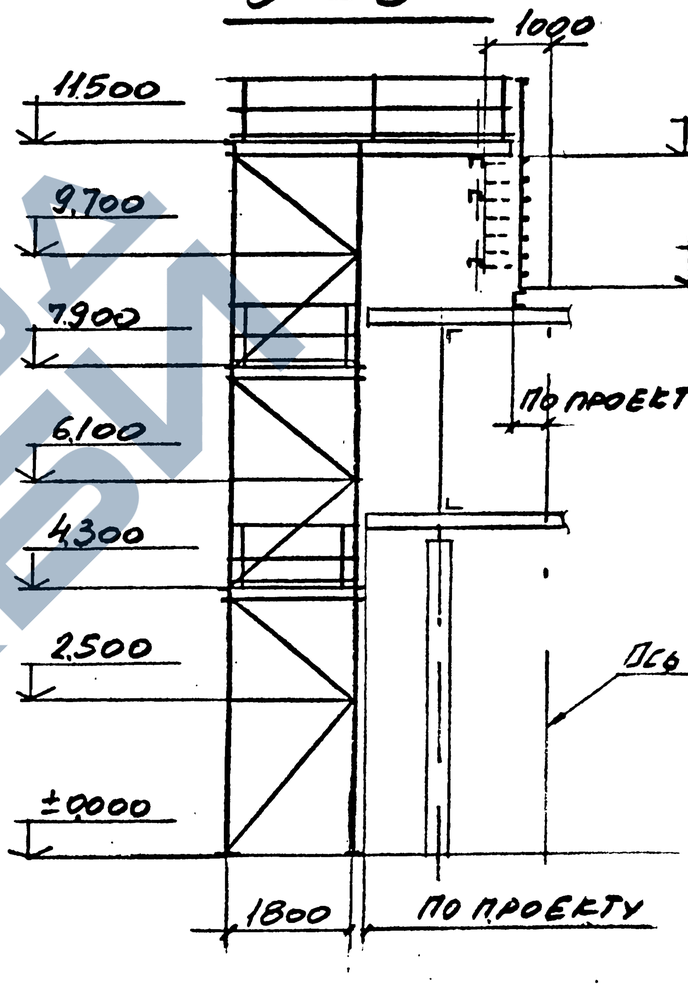

План площадок на отм 9.700, 11.500

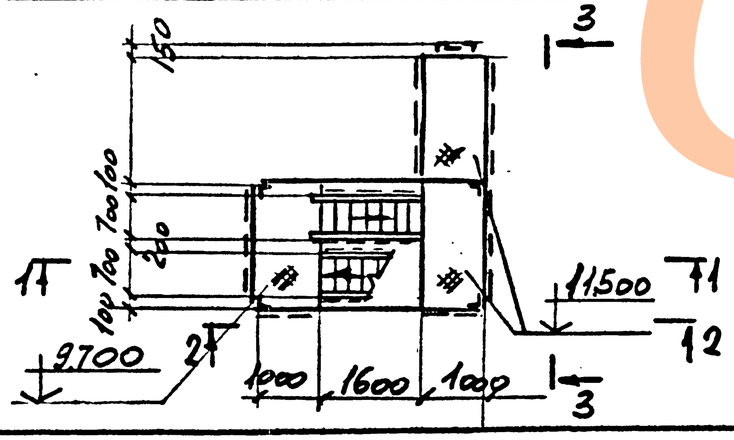

Шифр и № подл. | Подпись и дата | Взам. инв. №

Нач. отд.	Учитель		
Н. контр.	Учитель		
Гл. спец.	Учитель		
Зав. гр.	Меньковская		
Провер.	Копица		
Разраб.	Пащенко		

3.016.1-11.0-0-62

Лестничный подъем на эстакады типа III и IV.

Стадия	Лист	Листов
Р		1

Дзержковский Промстройниипроект

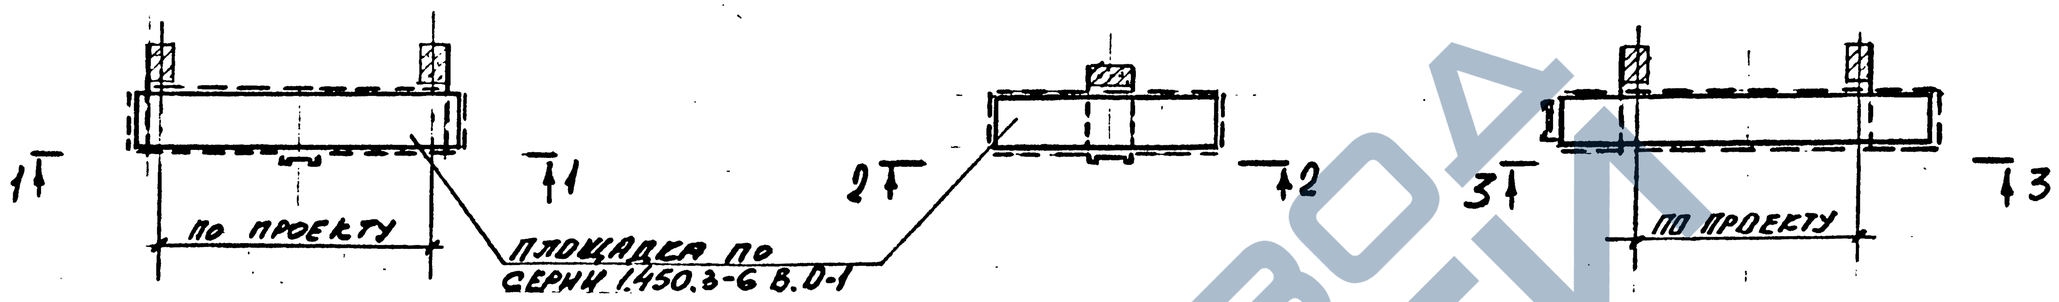

1 – 1

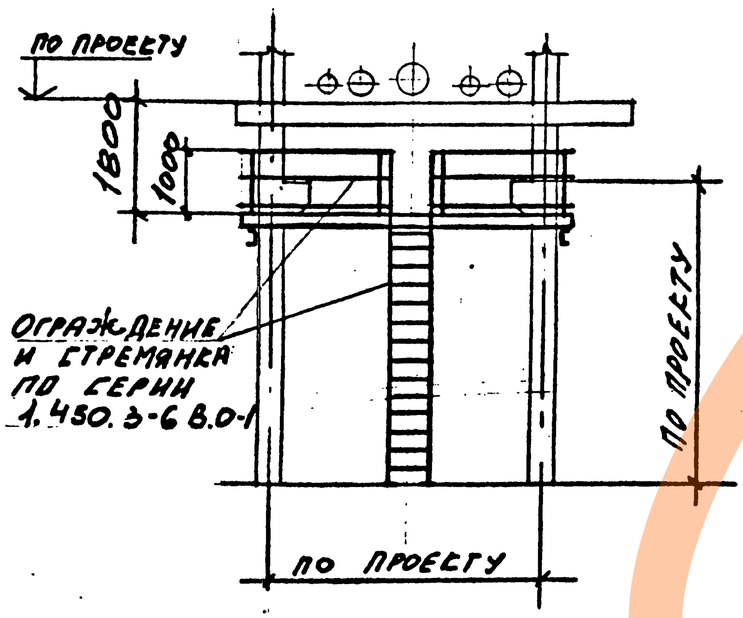

2 – 2

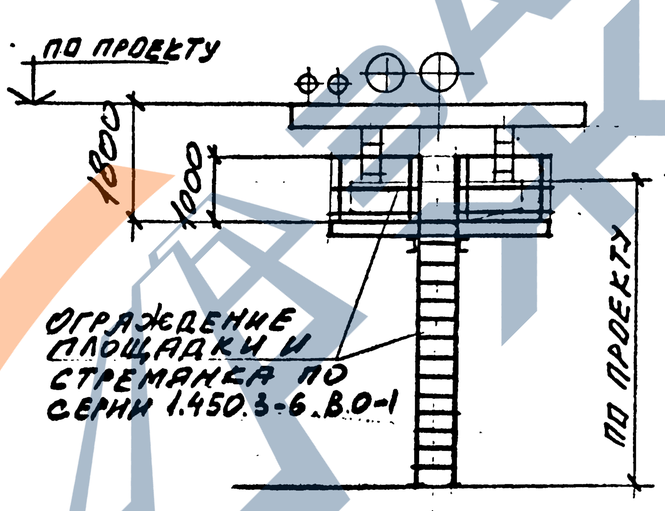

3 – 3

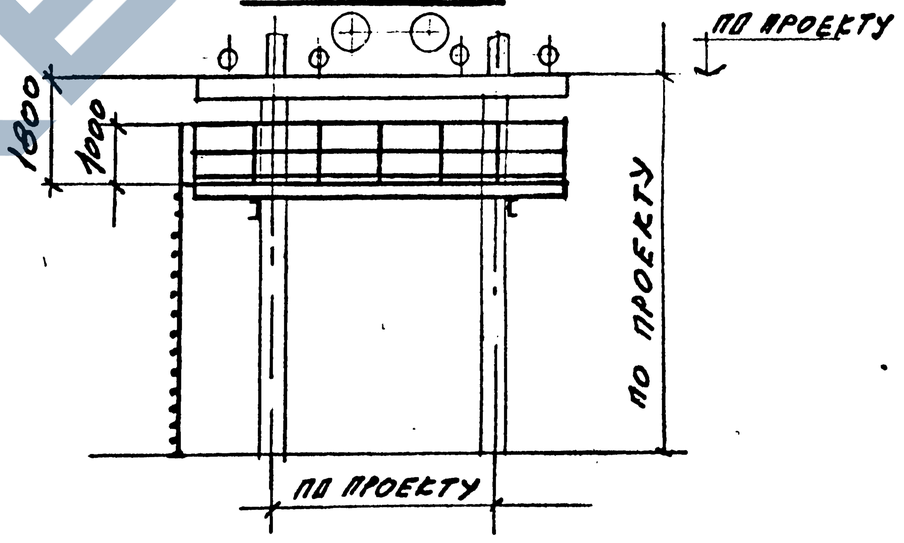

Инв.№подл. | Подпись и дата | Взам.инв.№

Нач.отд.	Учитель		
Н.контр.	Учитель		
Гл.спец.	Учитель		
Зав.гр.	Меньборода		
Вед.инж.			
Провер.	Копица		
Разраб.	Пащенко		

3.016.1-11.0-0-63

Площадки для обслуживания вышних и низших точек.

Стадия	Лист	Листов
Р		1

Харьковский Промстройниипроект

Металлические бляхи

Конструкции лестницы см. стр.

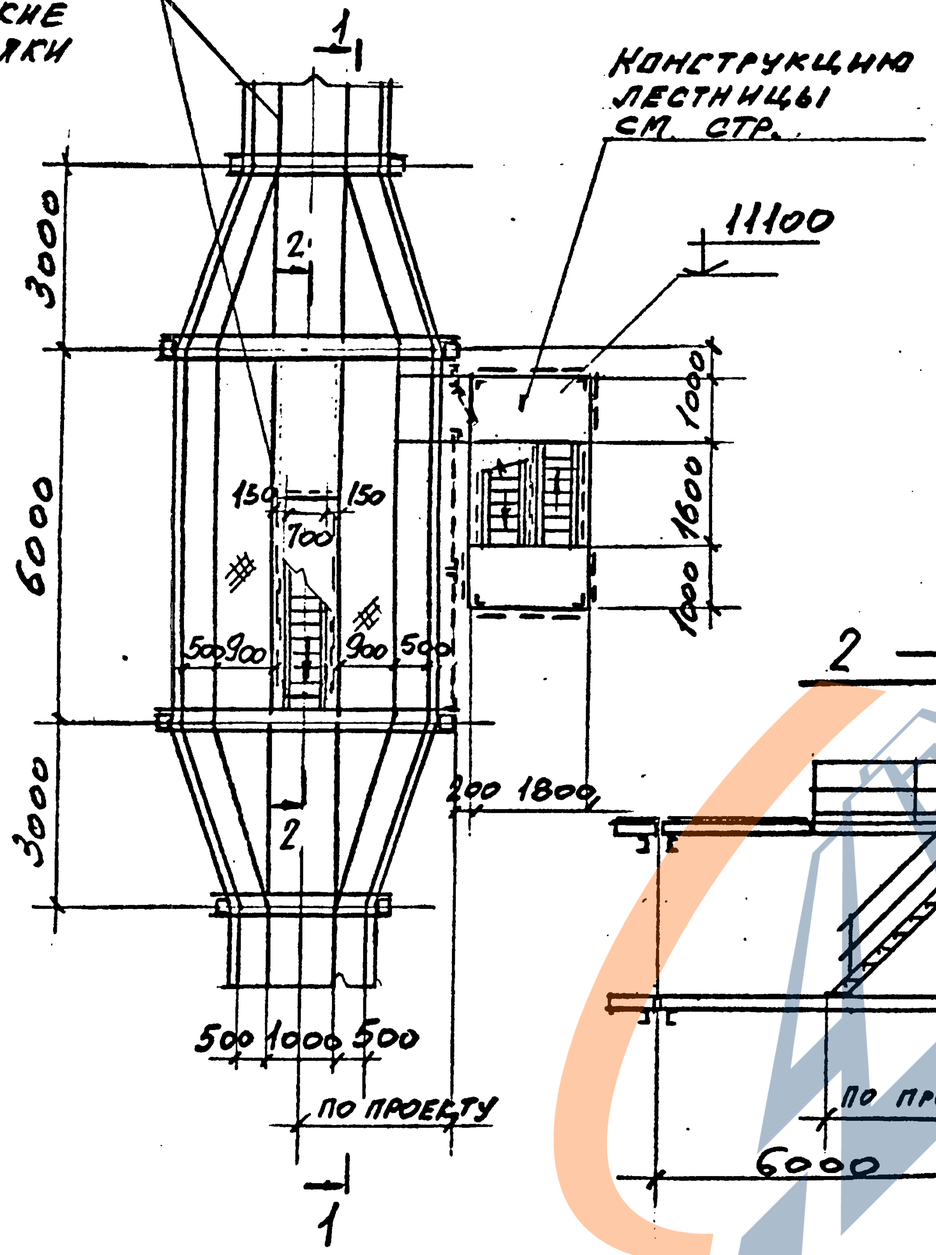

1 — 1

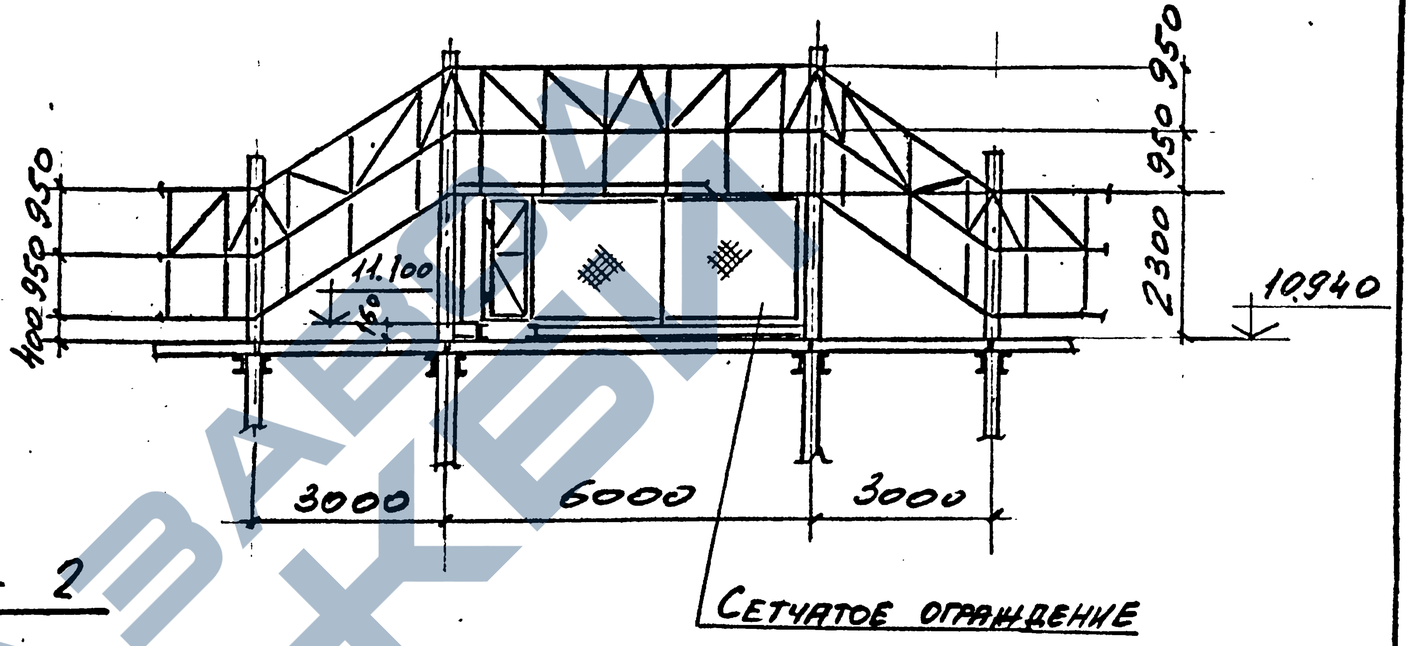

Сетчатое ограждение

2 — 2

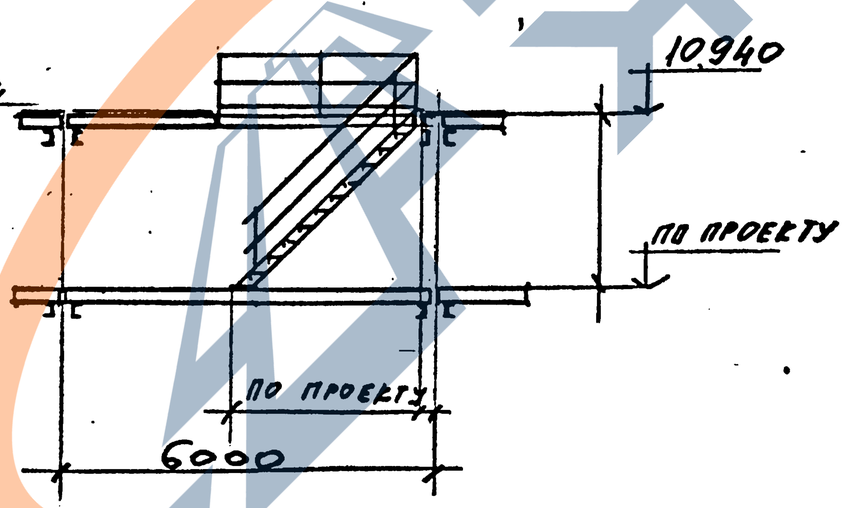

Инв. № подл.	Подпись и дата	Взам. инв. №		

Нач. отд.	Учитель			3.016.1-11.0-0-64
Н. контр.	Учитель			
Глав. спец.	Учитель			
Зав. гр.	Меньшиков			Лестничный подъем на эстакады тип-пов VI и VII
Вед. инж.				
Провер.	Копица			Стадия: Р; Листов: 1
Разраб.	Пащенко			Харьковский Промстройниипроект

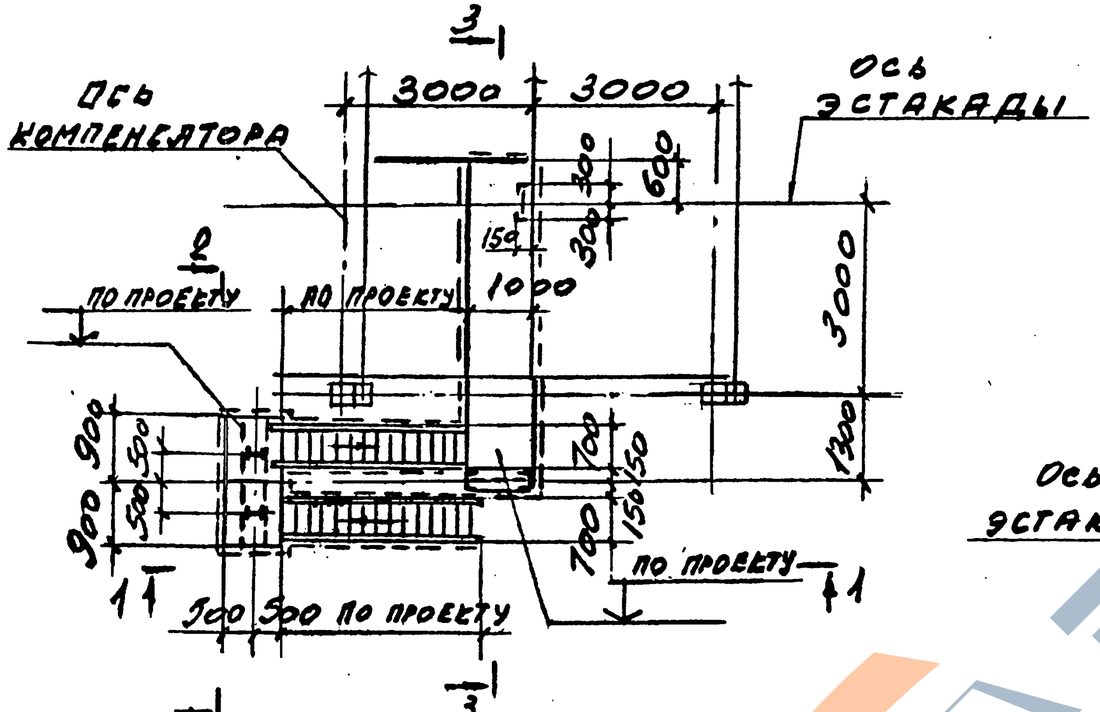

1 — 1

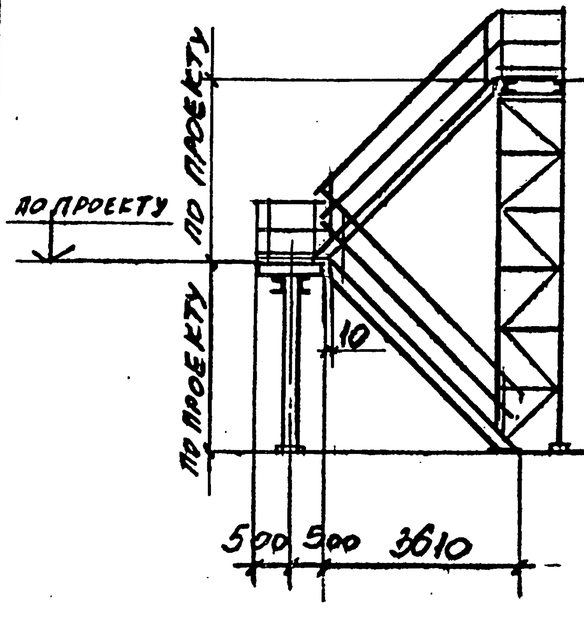

2 — 2

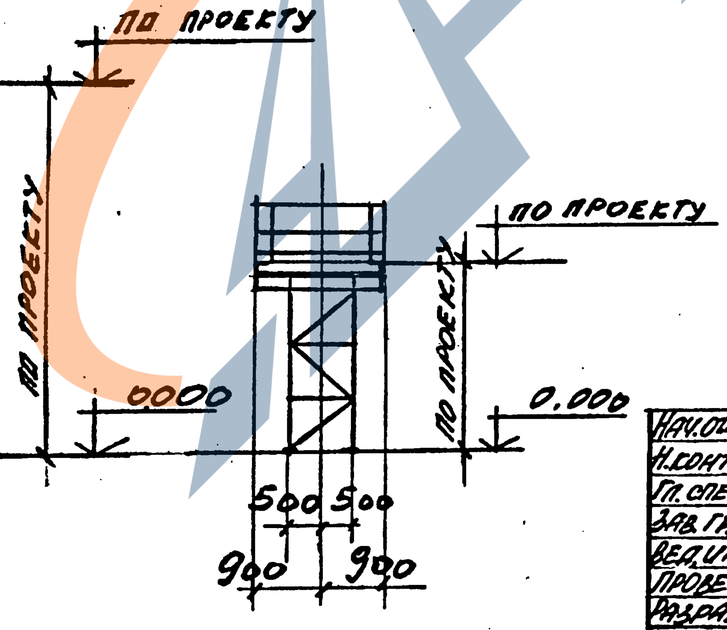

3 — 3

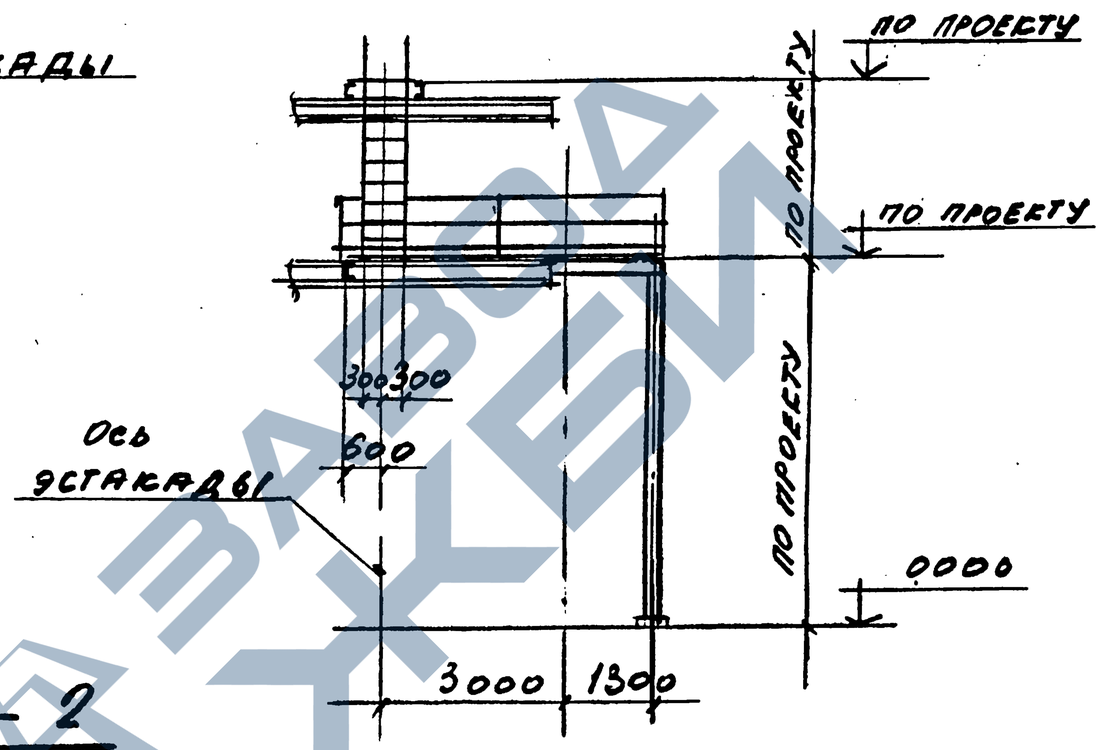

Нач.отд.	Учитель			3.016.1 - 11.0-0-65	
Н.контр.	Учитель				
Гл.спец.	Учитель				
Зав.гр.	Мехнворсов			Лестничный подъем на эстакады птипов III и IV через компенсатор	Стадия: Р; Лист; Листов: 1
Ведущий					Харьковский Промстройниипроект
Провер.	Копица				
Разраб.	Пащенко				

Инв.№ подл. | Подпись и дата | Взам.инв.№

25059-01 86

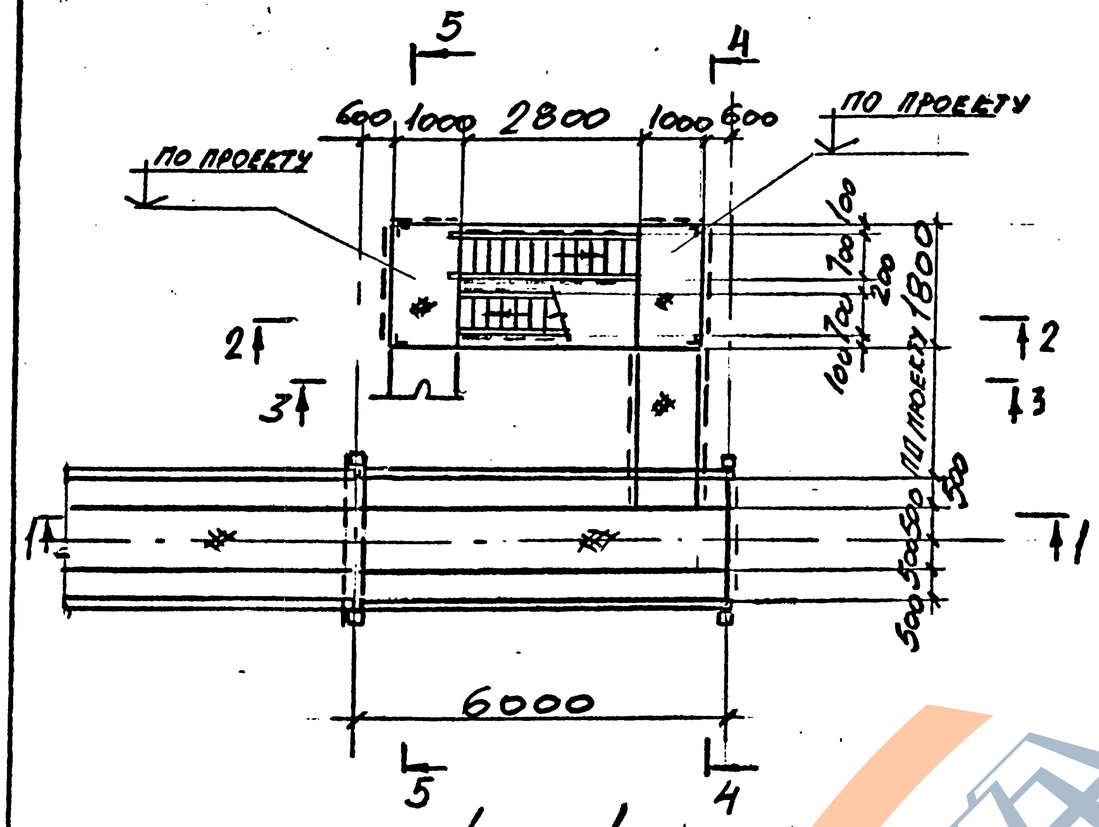

1 — 1

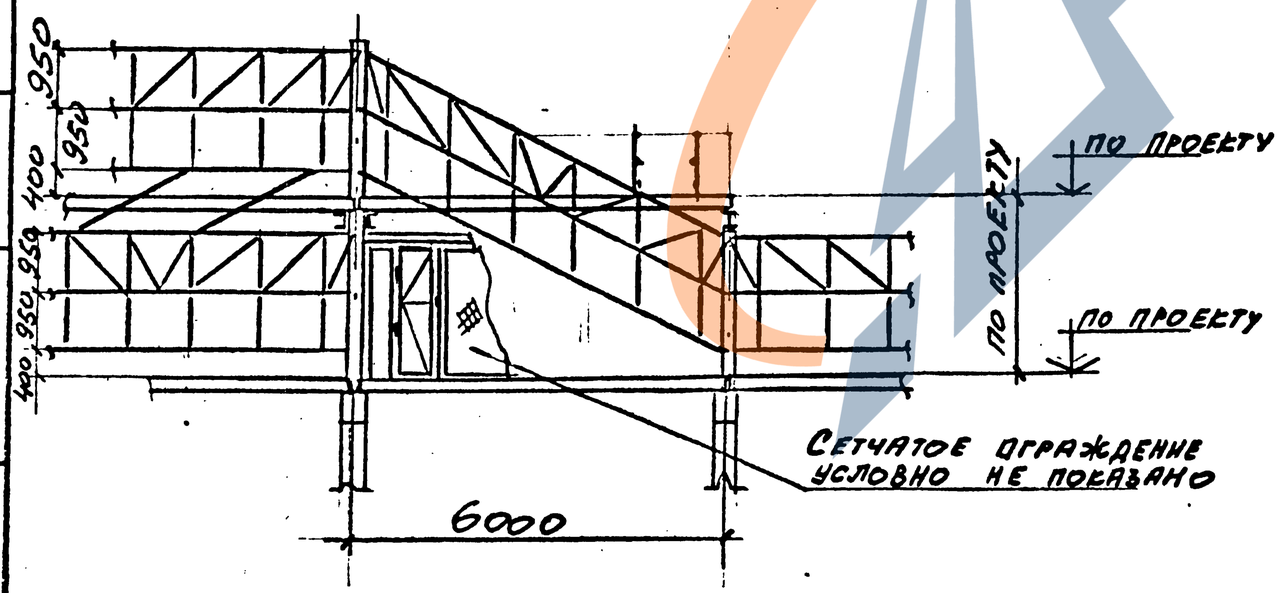

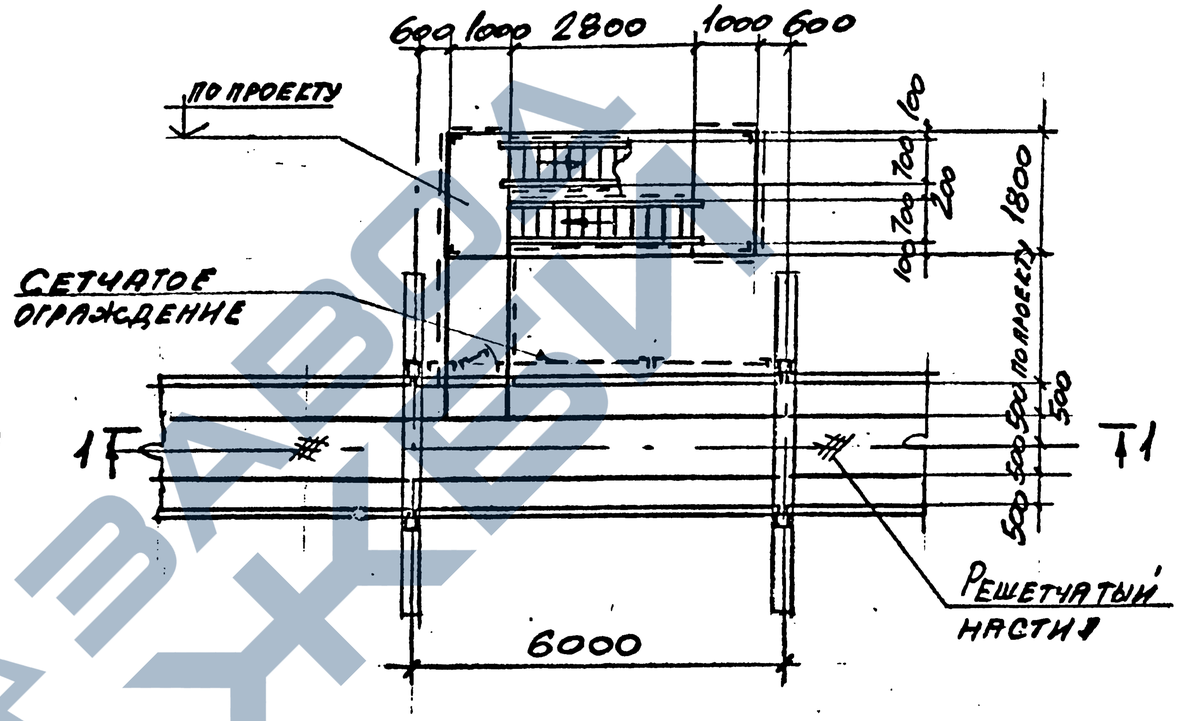

Нач.отд.	Учитель		
Н.контр.	Учитель		
Гл. спец.	Учитель		
Зав.гр.	Меняворский		
Вед. инж.			
Провер.	Копица		
Разраб.	Пащенко		

3.016.1-11.0-0-66

Переход двухъярусной эстакады типов VI, VII в одноэтажную типов III, IV.

Стадия	Лист	Листов
Р	1	2

Харьковский Промстройпроект

Инв. № подл. | Подпись и дата | Взам. инв. №

2 — 2

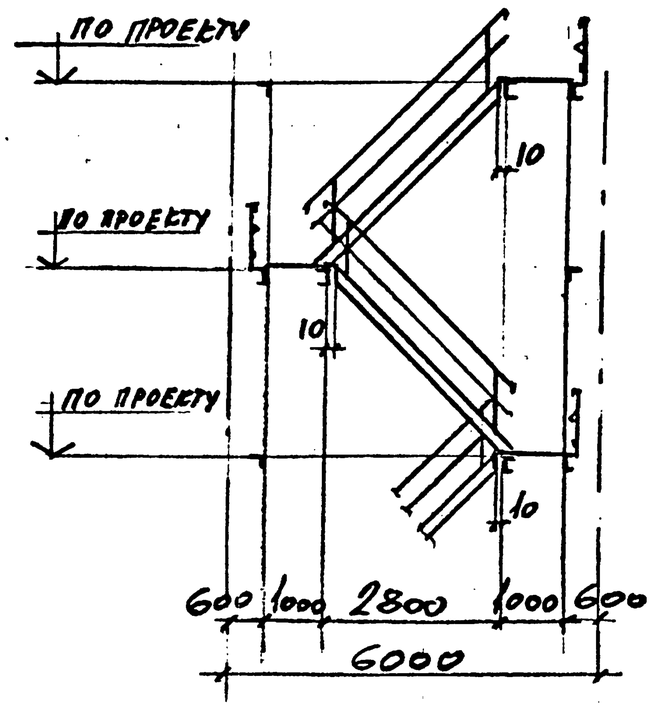

3 — 3

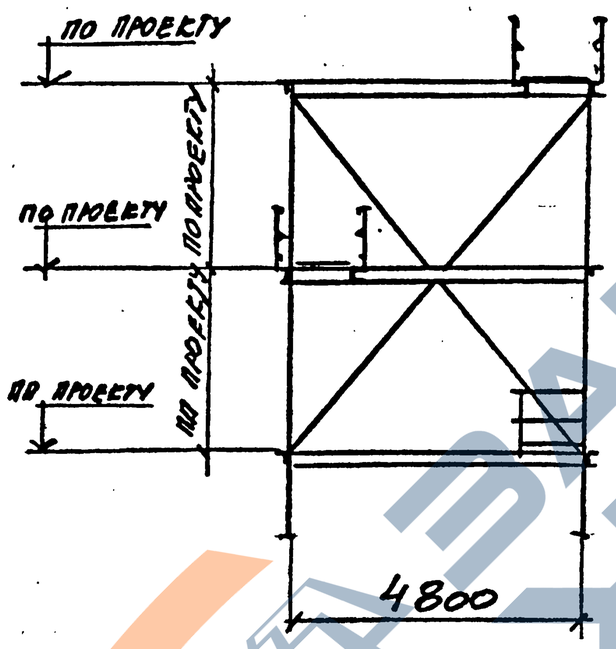

4 — 4

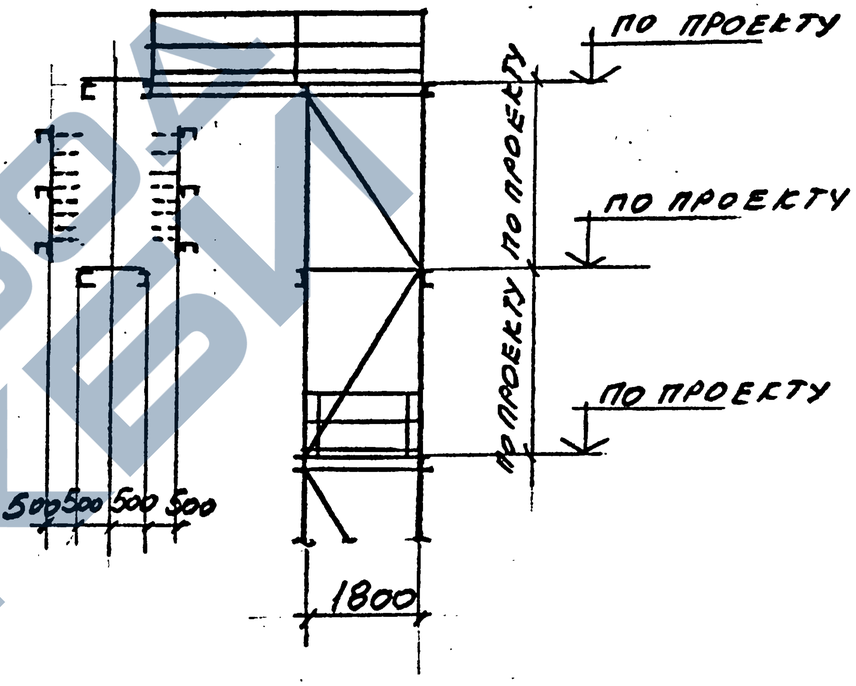

5 — 5

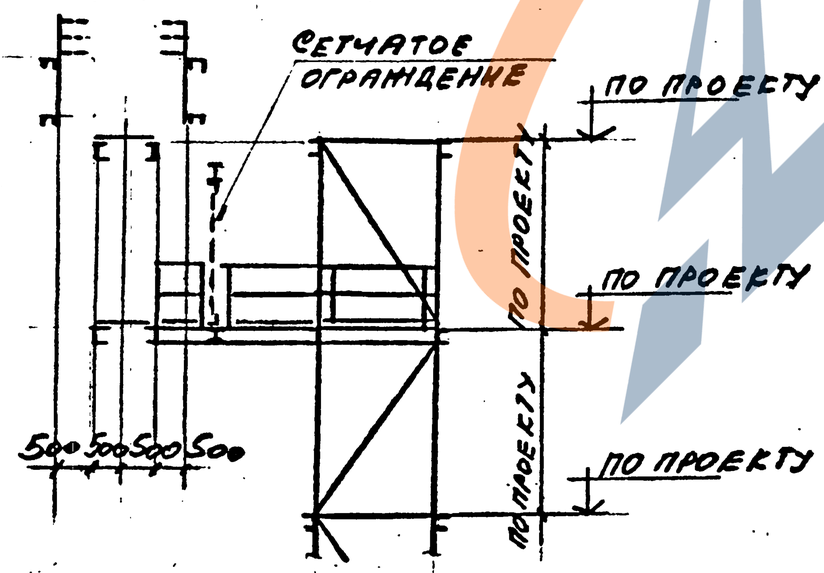

Инв. № подл. | Подпись и дата | Взам. инв. №

3.016.1-11.0-0-66	Лист 2

25059-01 88

Нижний ярус

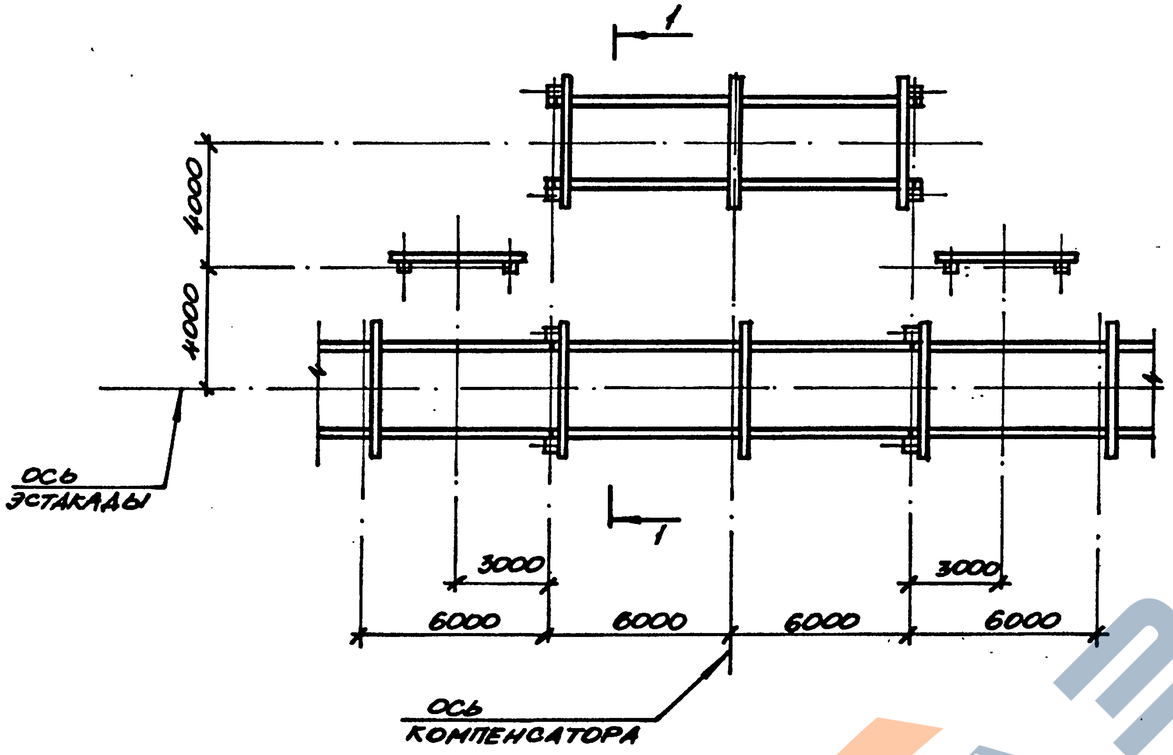

Верхний ярус

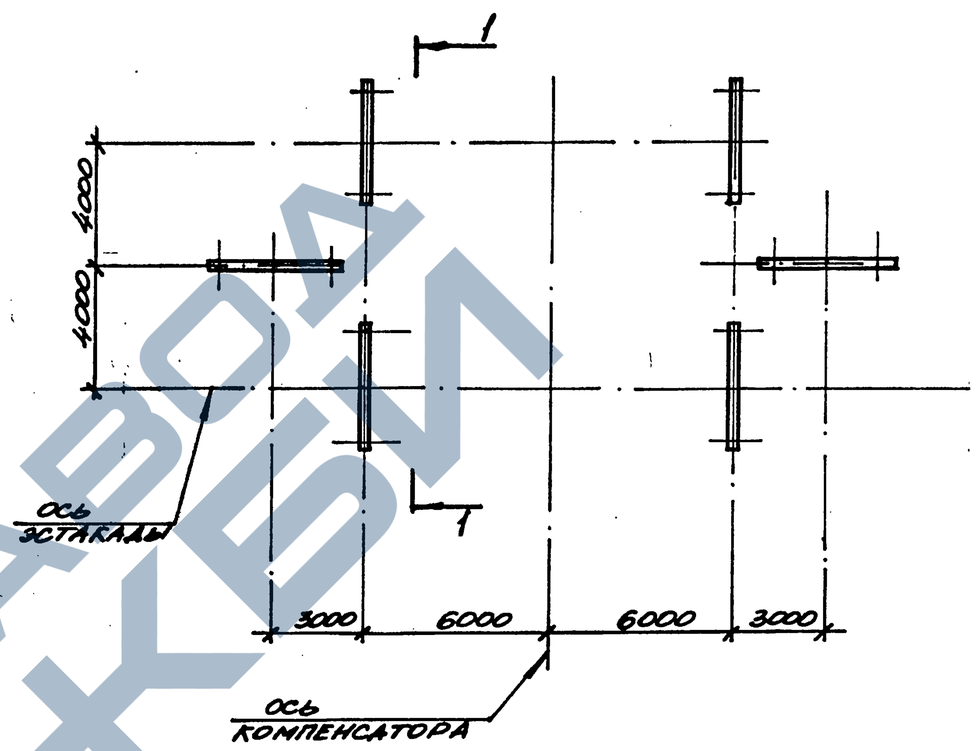

1-1

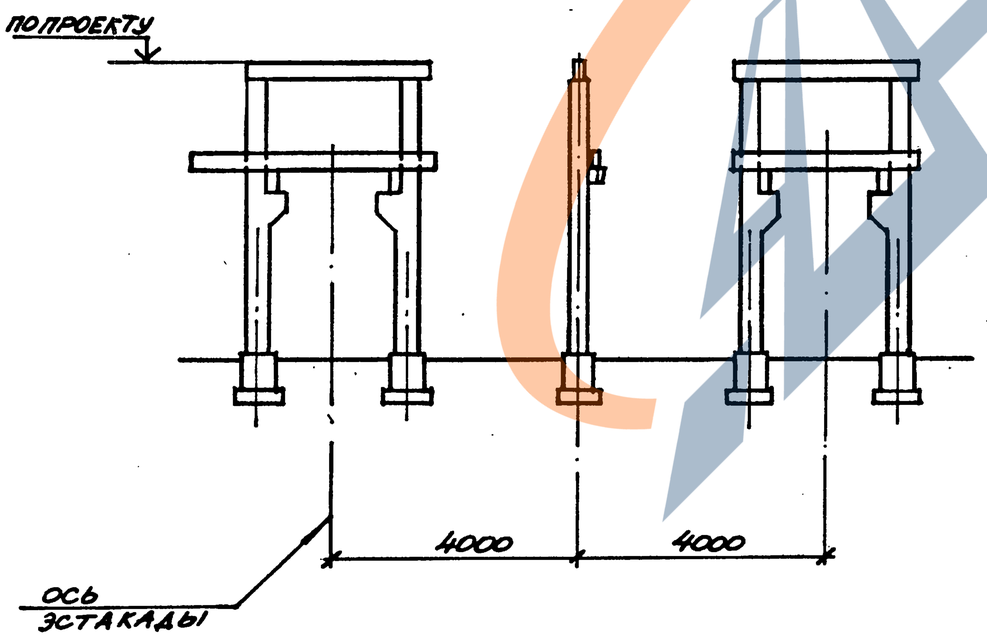

Конструкции для крепления кабелей условно не показаны

Нач.отд.	Агранович		
Н. контр.	Зорин		
Гл. спец.	Зорин		
Зав. гр.	Шахновский		
Вед. инж.	Бодянская		
Провер.	Бодянская		
Разраб.	Евлажникова		

3.016.1-11.0-0-67

Компенсатор комбинированной эстакады тип I

Стадия	Лист	Листов
Р		1

Харьковский Промстройниипроект

Инв. № подл. | Подпись и дата | Взам. инв. №

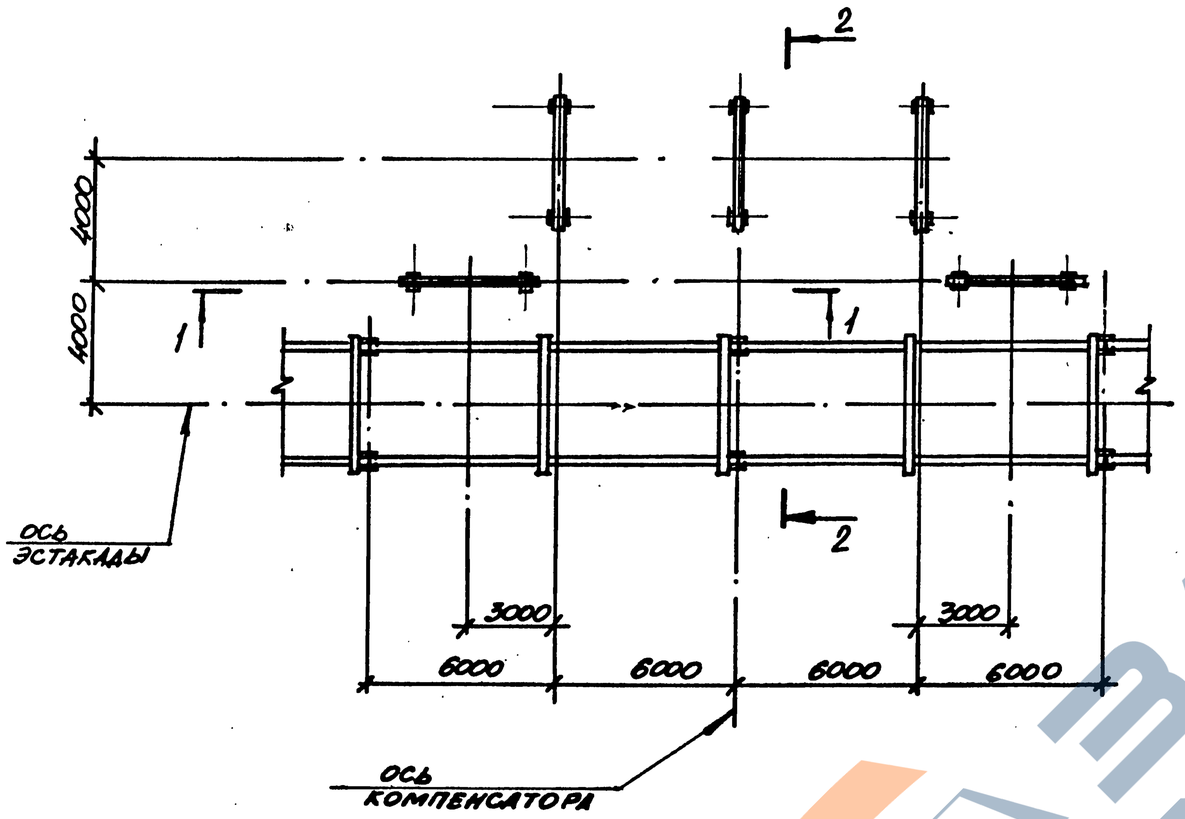

2-2

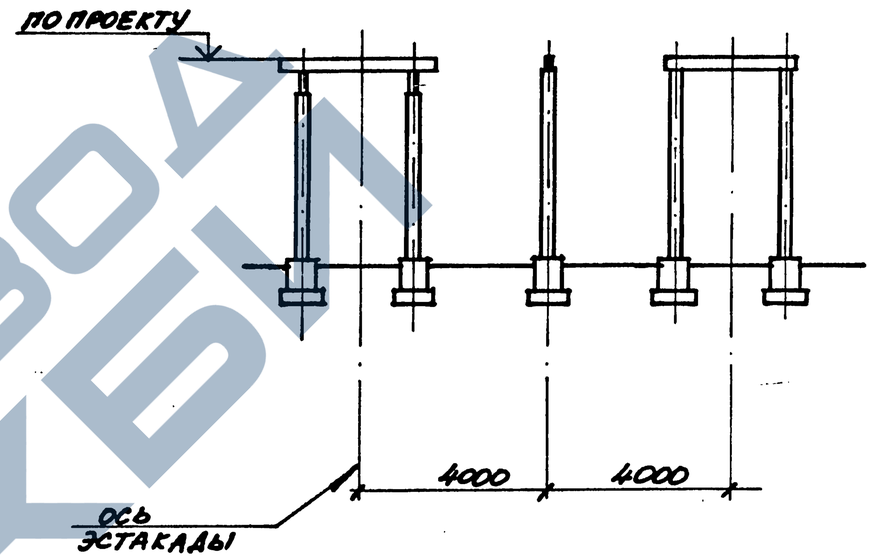

Конструкции для крепления кабелей условно не показаны

1-1

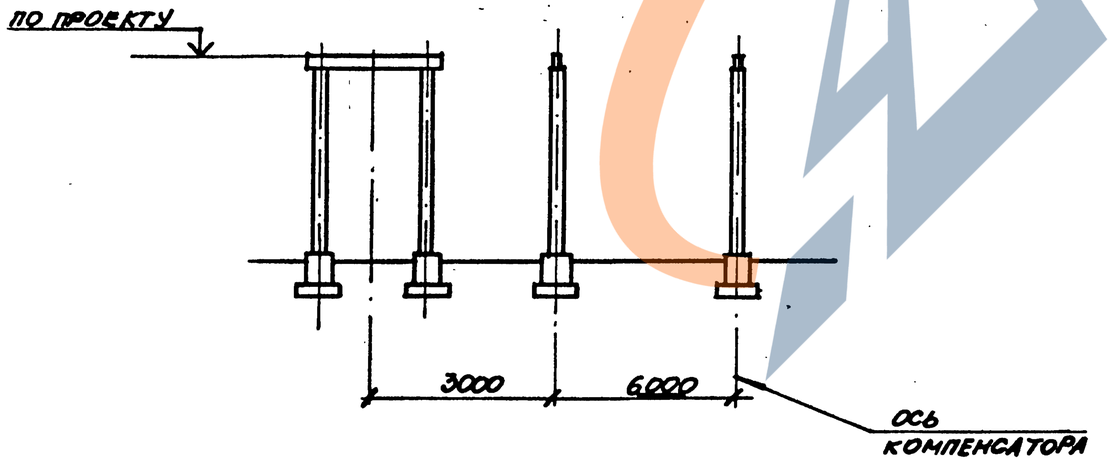

Нач.отд.	Агранович		
Н.контр.	Зорин		
Гл.спец.	Зорин		
Зав.гр.	Шахновский		
Вед.инж.	Боднянская		
Пробер.	Боднянская		
Разраб.	Евланникова		

3.016.1-11.0-0-68

Компенсатор комбинированной эстакады тип II, вариант 1

Стадия	Лист	Листов
Р		1

Харьковский Промстройниипроект

25059-01 90

Инв.№ подл. | Подпись и дата | Взам.инв.№

ЗАВОД ЖБИ

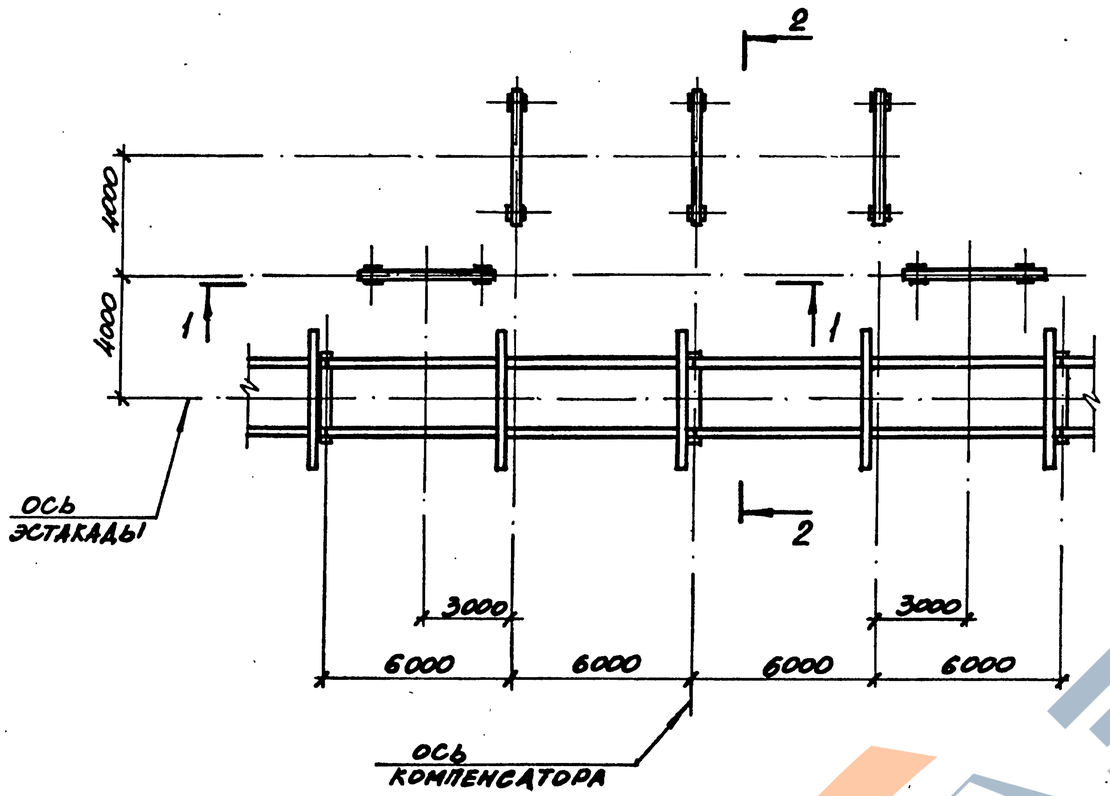

2-2

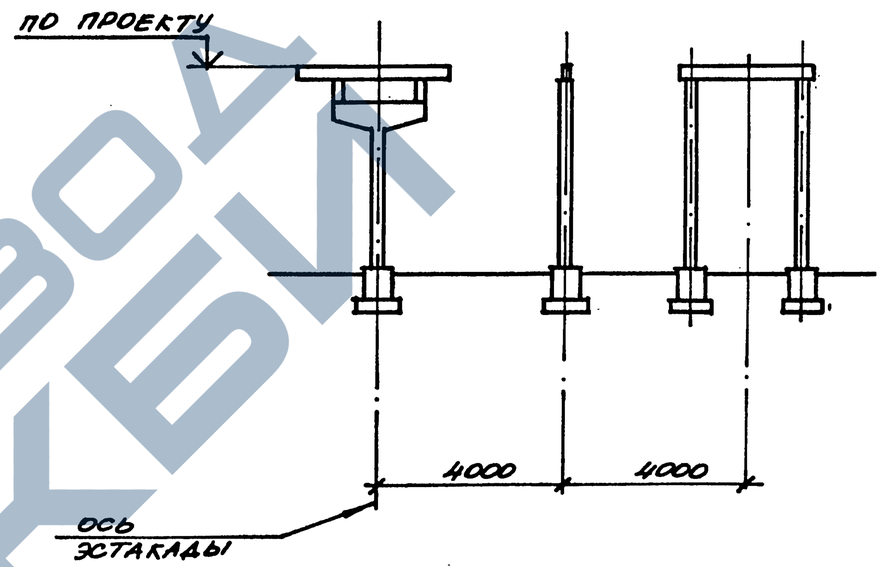

1-1

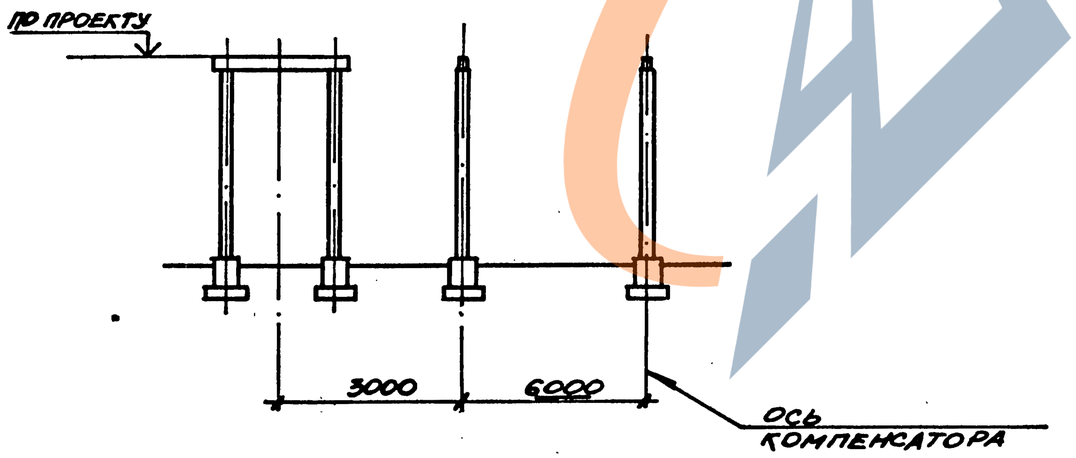

КОНСТРУКЦИИ ДЛЯ КРЕПЛЕНИЯ КАБЕЛЕЙ УСЛОВНО НЕ ПОКАЗАНЫ.

НАЧ.ОТД.	АГРАНОВИЧ		
Н.КОНТР.	ЗОРИН		
ГЛ.СПЕЦ.	ЗОРИН		
ЗАВ.ГР.	ШАХНОВСКИЙ		
ВЕД.ИНЖ.	БОДНЯНСКАЯ		
ПРОВЕР.	БОДНЯНСКАЯ		
РАЗРАБ.	ЕВЛАННИКОВА		

3.016.1-11.0-0-69

КОМПЕНСАТОР КОМБИНИРОВАННОЙ ЭСТАКАДЫ ТИП II, ВАРИАНТ 2

СТАДИЯ	ЛИСТ	ЛИСТОВ
Р		1

ХАРЬКОВСКИЙ ПРОМСТРОЙНИИПРОЕКТ

Инв.№подл. | Подпись и дата | Взам.инв.№

Нижний ярус

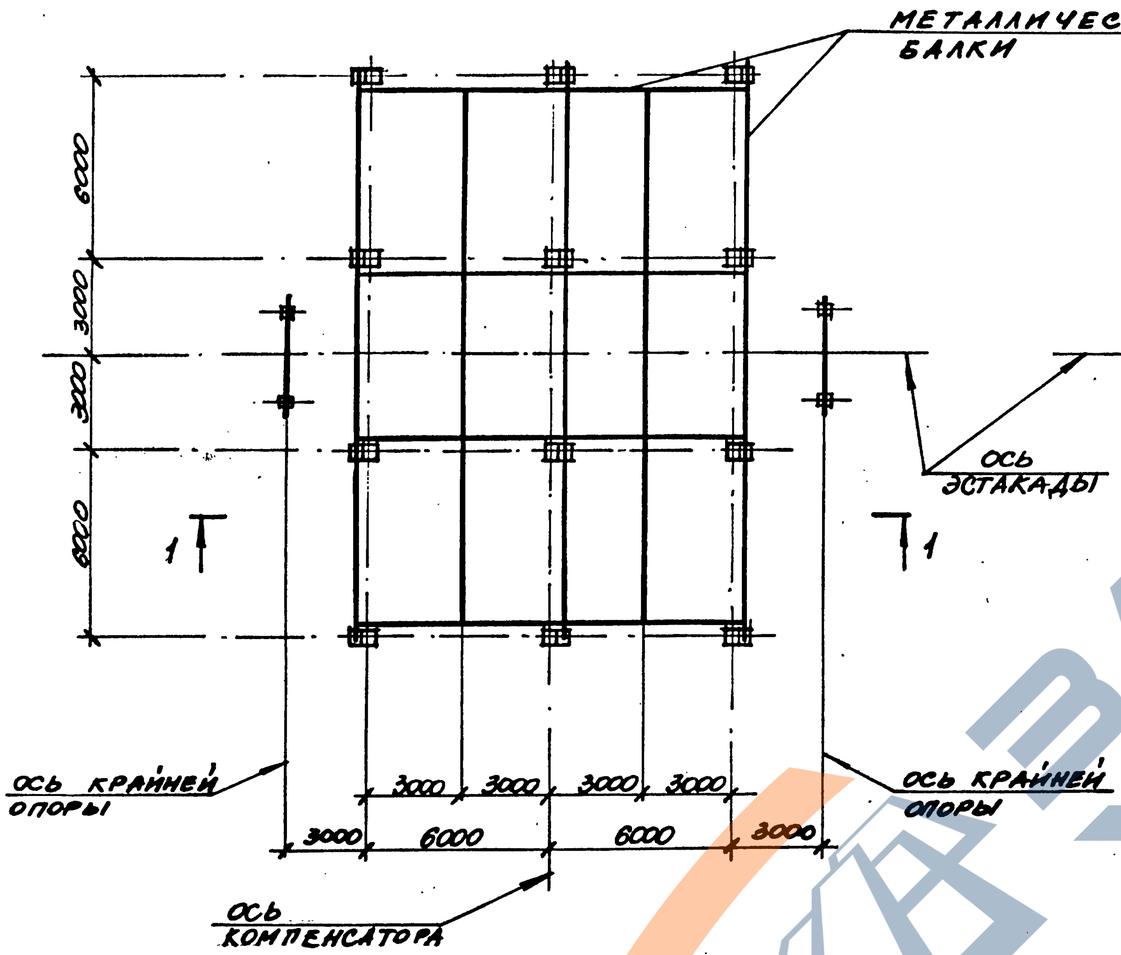

Верхний ярус

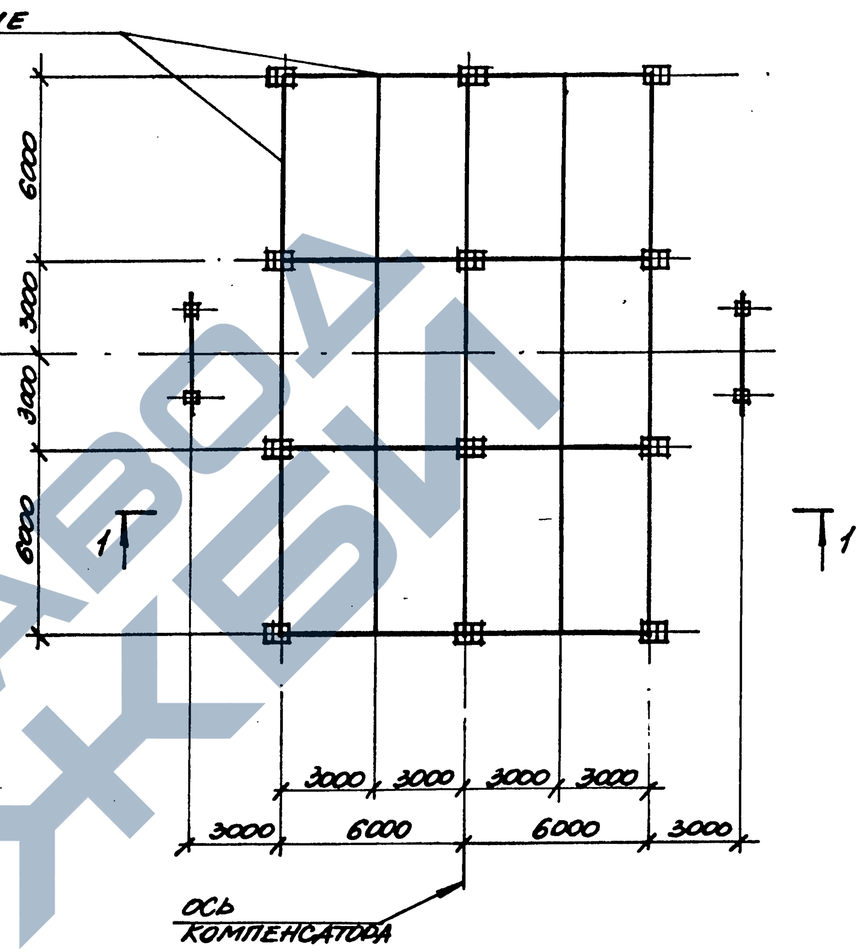

1-1

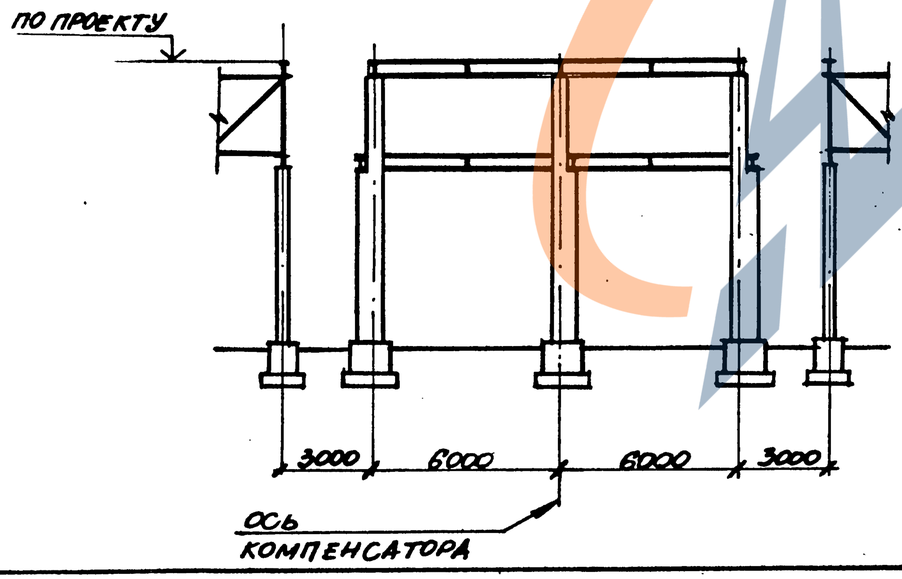

КОНСТРУКЦИИ ДЛЯ КРЕПЛЕНИЯ КАБЕЛЕЙ УСЛОВНО НЕ ПОКАЗАНЫ.

Нач. отд.	Агранович		3.016.1-11.0-0-70
Н. контр.	Зорин		
Гл. спец.	Зорин		
Зав. гр.	Шаулюкский		Компенсатор комбинированной эстакады типов III - VIII (шаг колонн 12 м)
Ведущ.	Богданская		Стадия: Р; Лист: ; Листов: 1
Провер.	Богданская		Харьковский Промстройниинпроект
Разраб.	Евлашникова		

Инв. № подл. | Подпись и дата | Взам. инв. №

Нижний ярус

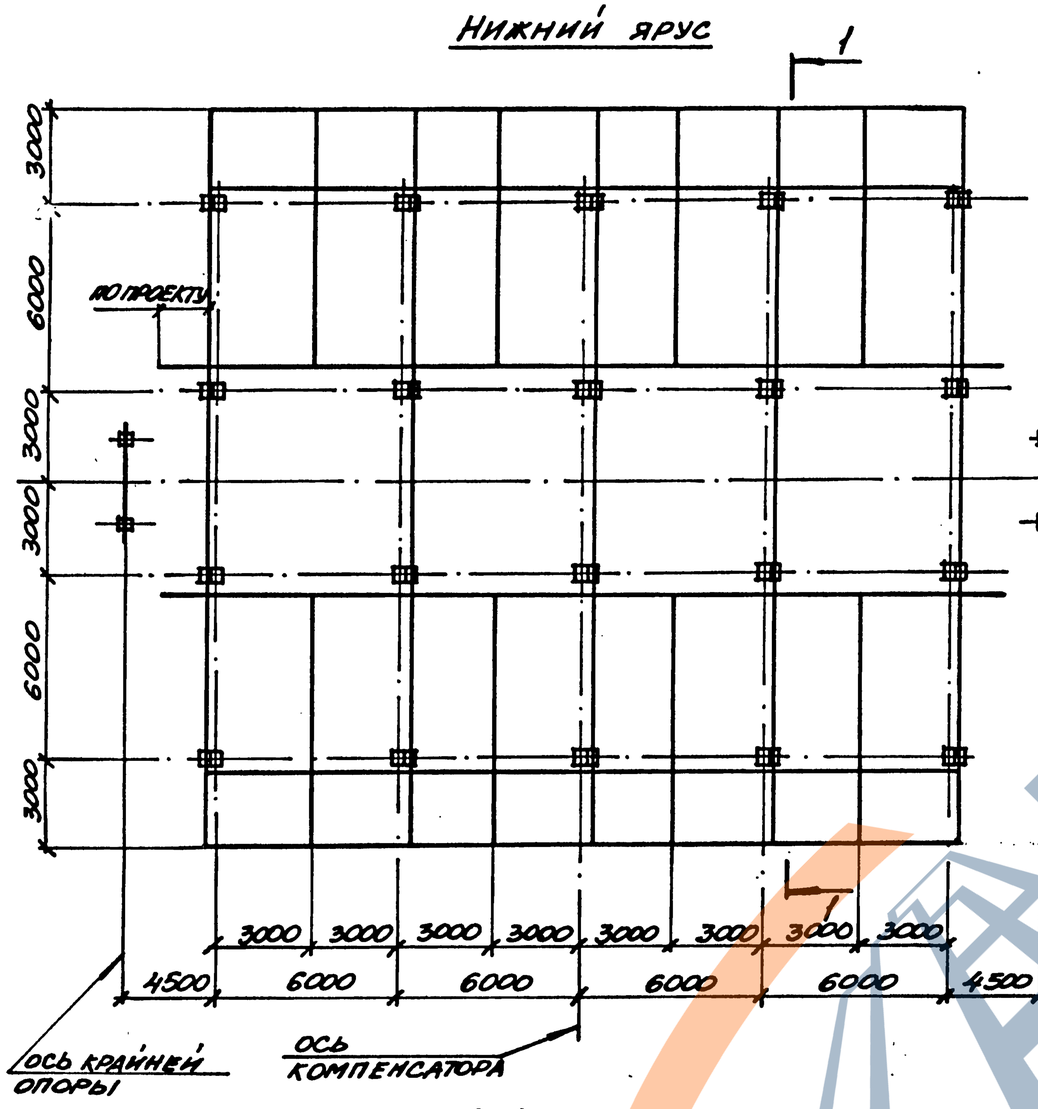

Верхний ярус

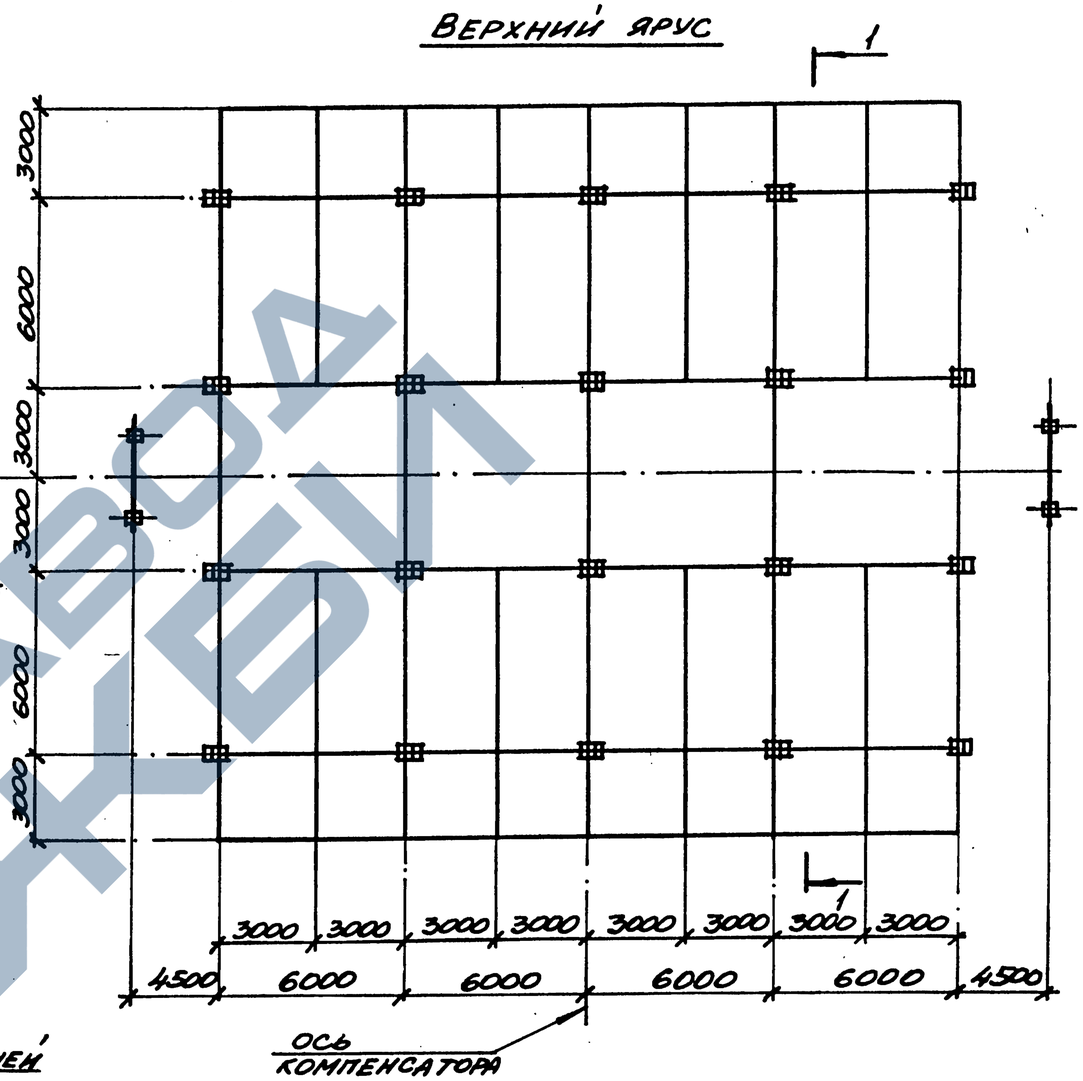

1-1

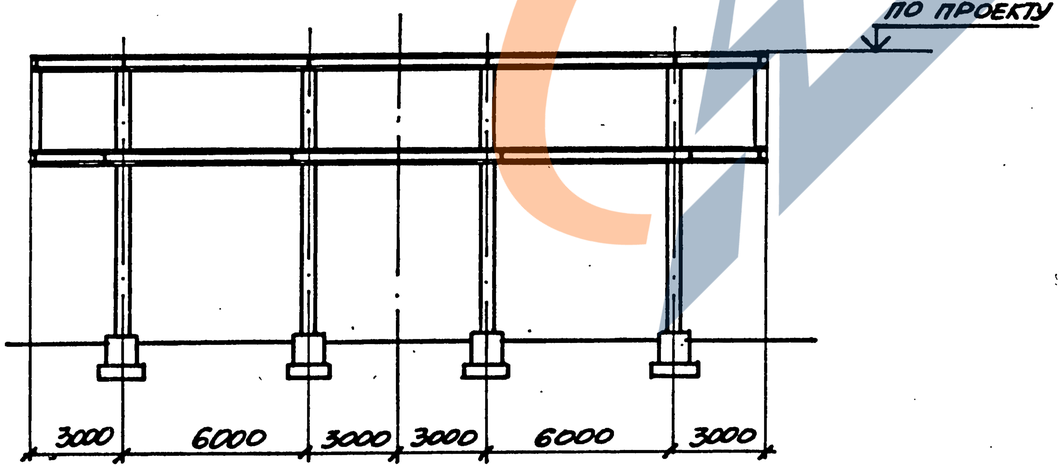

Конструкции для крепления кабелей условно не показаны.

Нач.отд.	Агранович		
Н.контр.	Зорин		
Гл.спец.	Зорин		
Зав.гр.	Шахновский		
Вед.инж.	Боднянская		
Провер.	Боднянская		
Разраб.	Евланникова		

3.016.1-11.0-0-71

Компенсатор комбинированной эстакады типов III - VIII (шаг колонн 18 м)

Стадия	Лист	Листов
Р		1

Харьковский Промстройниипроект

Инв.№ подл. | Подпись и дата | Взам.инв.№

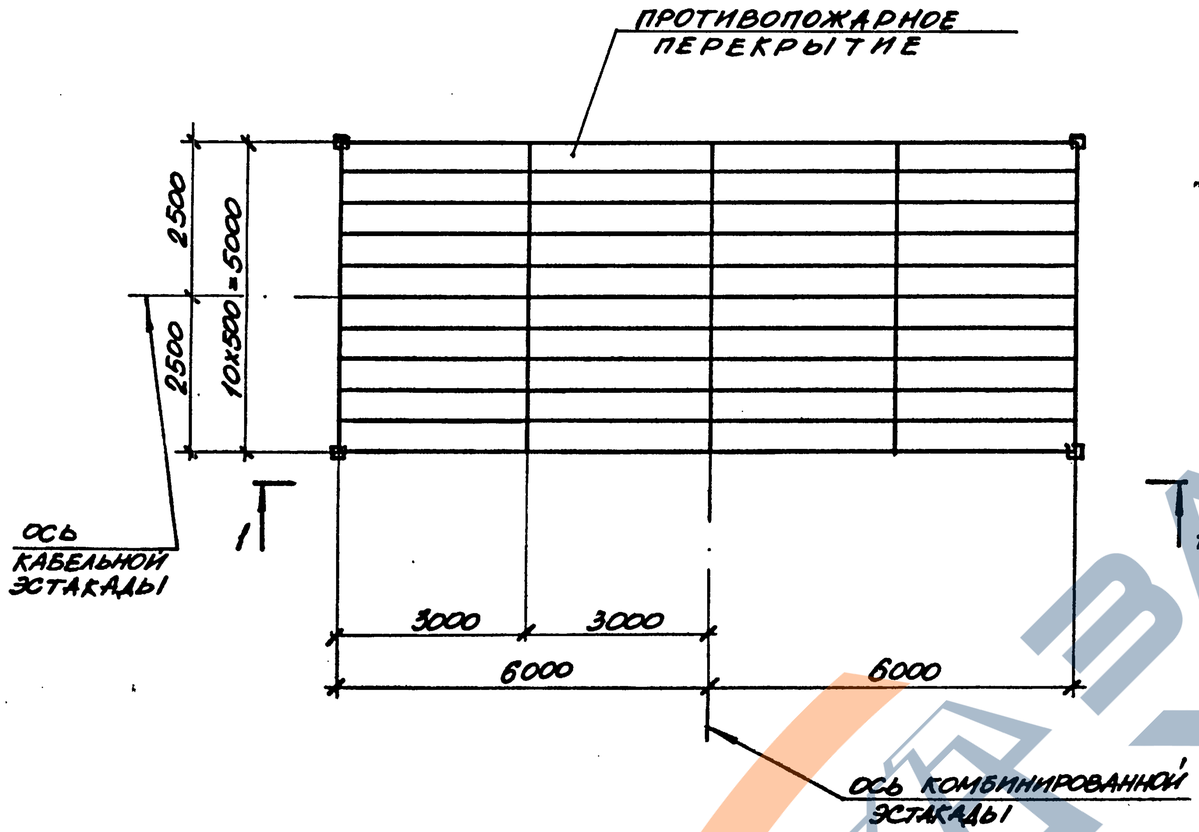

1-1

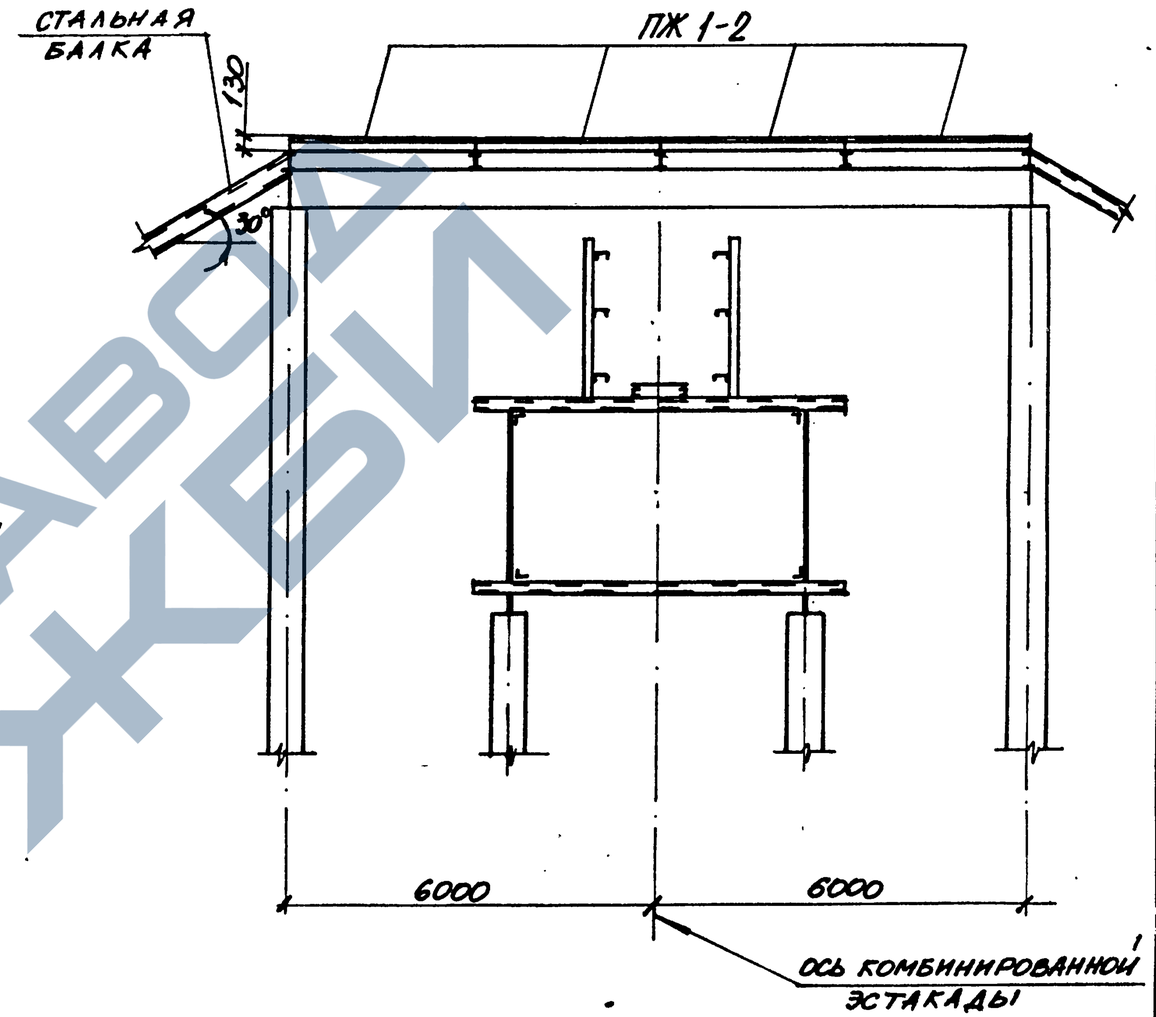

Плиты противопожарного перекрытия ПЖ 1-2 приняты по серии ПК-01-88. В местах установки конструкций для крепления кабелей уложить плиты с отверстием П1 по серии 3.016.1-11 вып. 1

Нач.отд.	Аграновин			3.016.1-11.0-0-72
Н.контр.	Зорин			
Гл.спец.	Зорин			
Зав.гр.	Шахновский			Пересечение кабельной эстакады с комбинированной типа IV под углом 90°
Вед.инж.	Болнзинская			Стадия: Р; Лист: ; Листов: 1
Провер.	Болнзинская			Харьковский промстройниипроект
Разраб.	Евлампиева			

Инв.№ подл. | Подпись и дата | Взам.инв.№

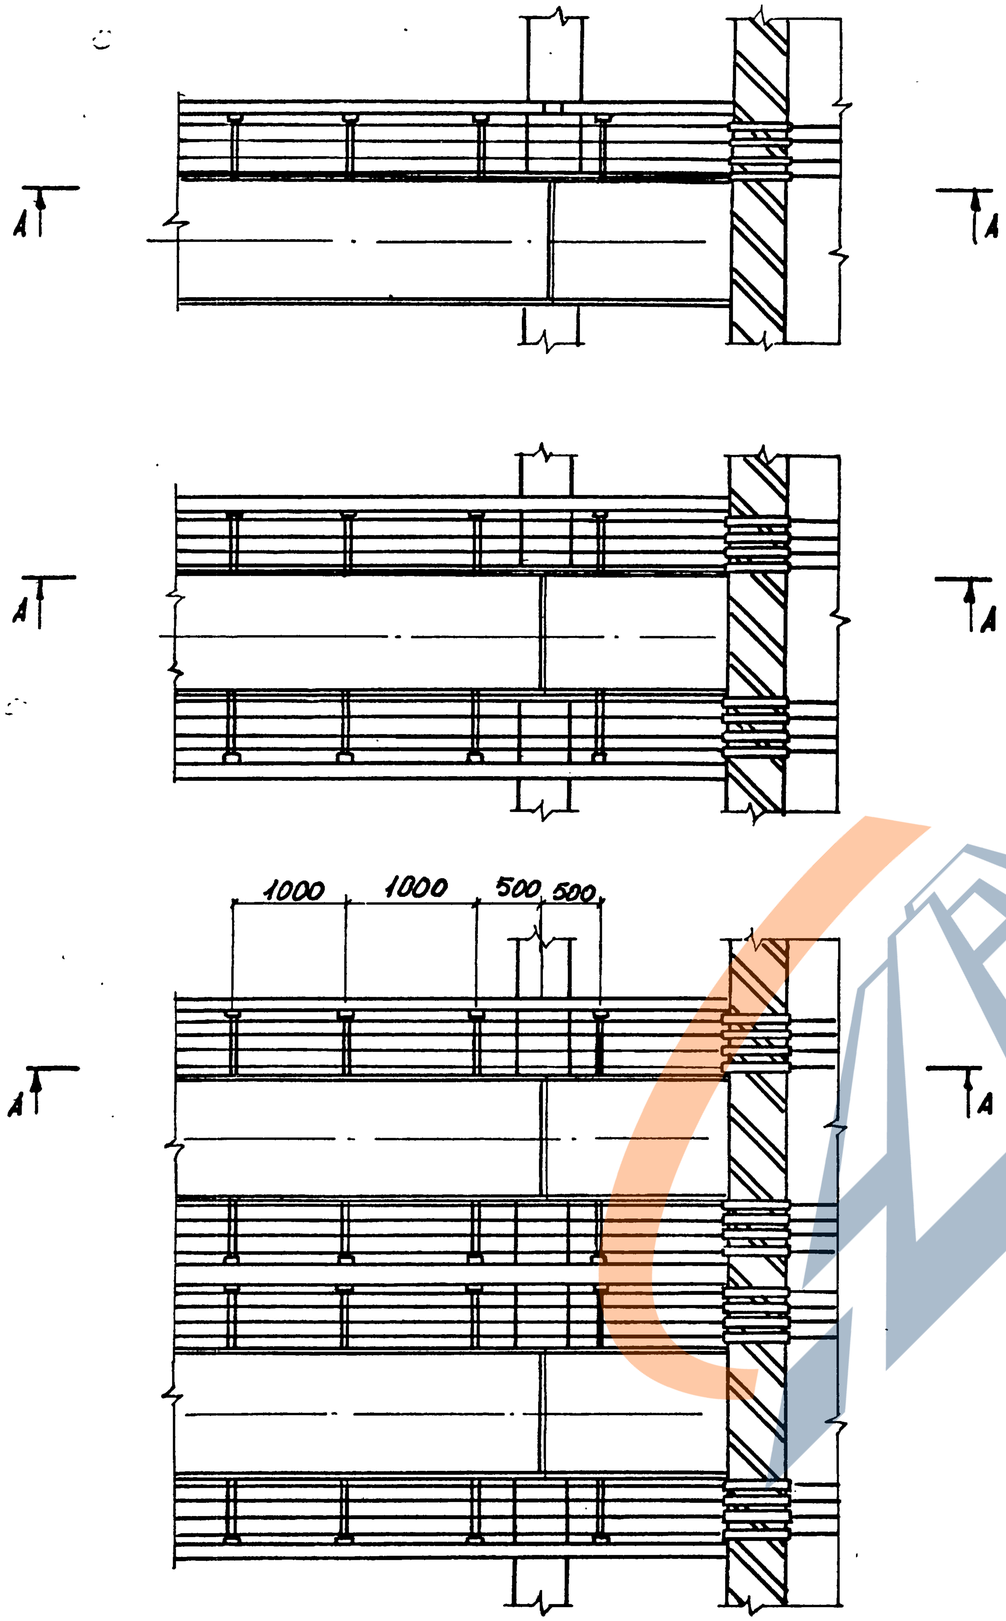

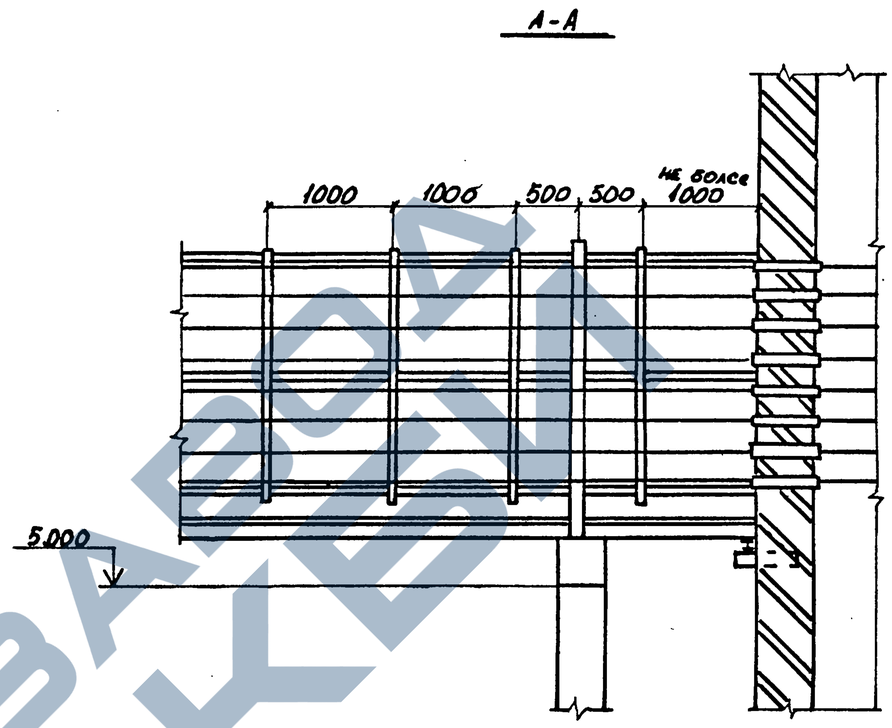

Для прокладки кабелей в стенах здания заложить трубы

Нач. отд.	Агранович	
Н. контр.	Зорин	
Гл. спец.	Зорин	
Зав. гр.	Шахновский	
Вед. инж	Болиянская	
Провер.	Болиянская	
Разраб.	Дубинкер	

3.016.1-11.0-0-73

Ввод кабелей в здание в уровне подхода

Стадия	Лист	Листов
Р		1

Харьковский Промстройниипроект

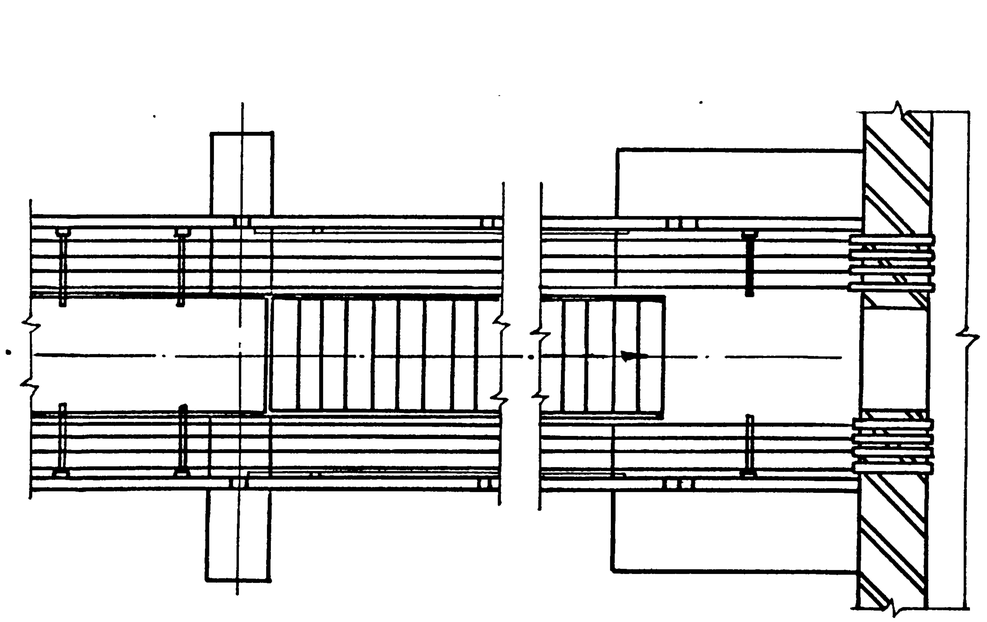

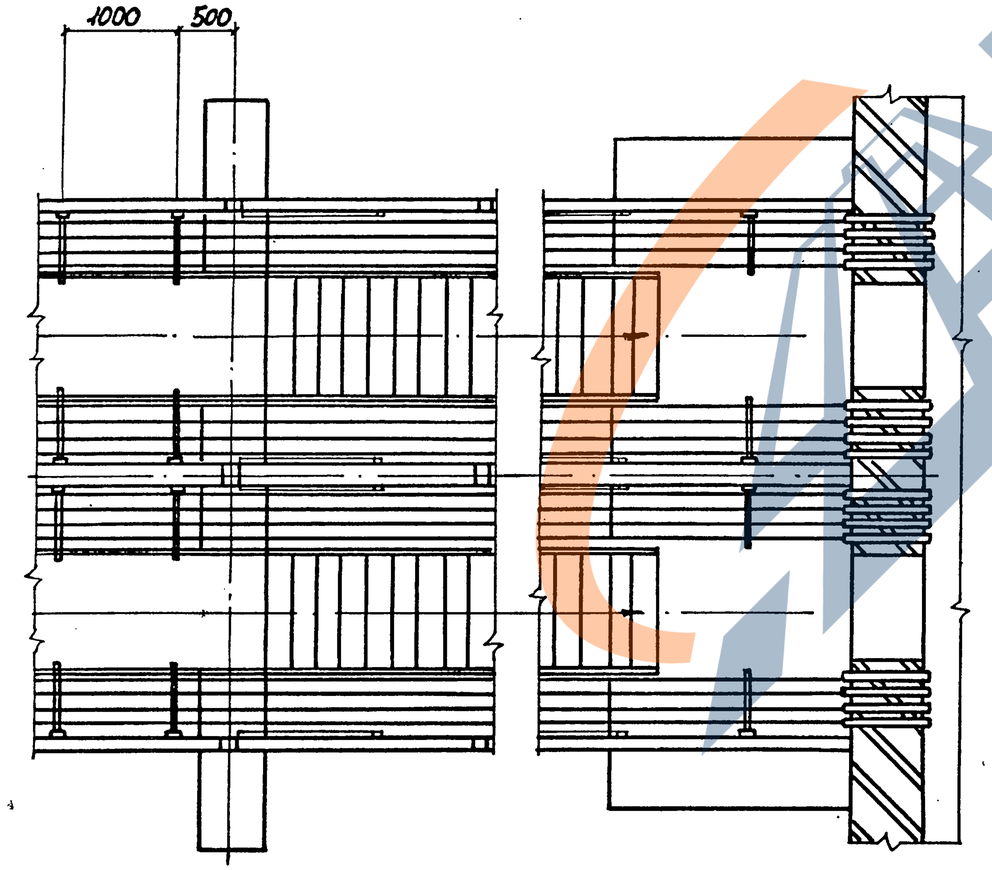

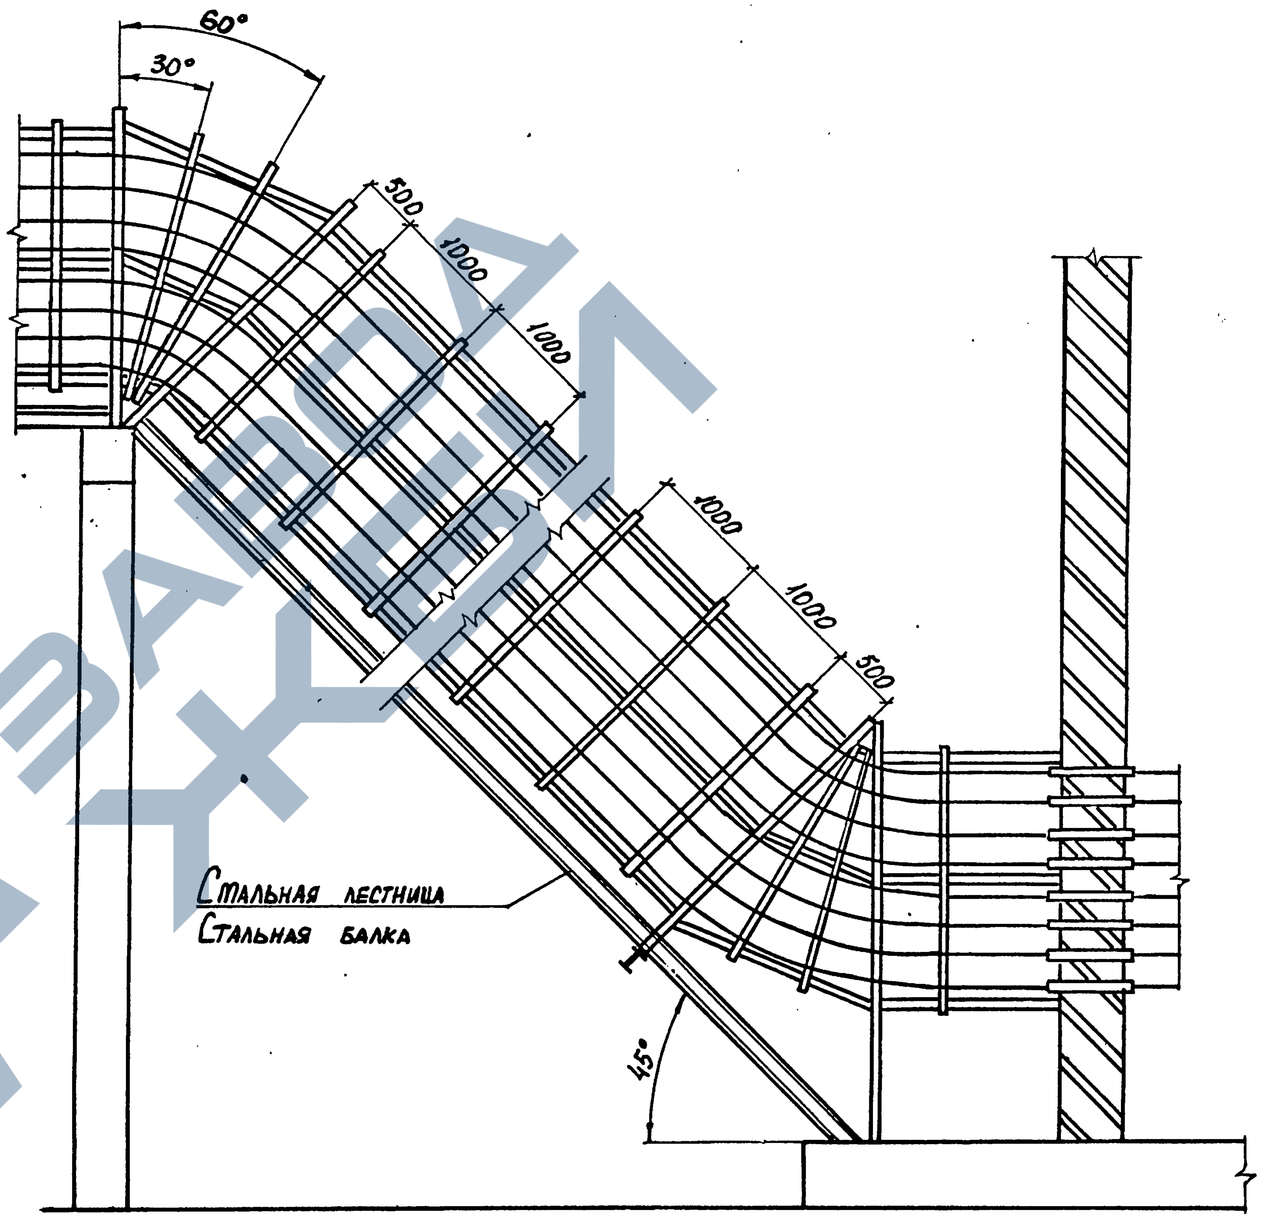

Нач.отд.	Аграновыч	
Н.контр	Зорин	
Гл. спец.	Зорин	
Зав.гр.	Шахновский	
Вед.инж.	Боднянская	
Провер.	Боднянская	
Разраб	Дубинкер	

3.016.1-11.0-0-74

ВВОД КАБЕЛЕЙ В ЗДАНИЕ НА УРОВНЕ ЗЕМЛИ

Стадия	Лист	Листов
Р		1

ХАРЬКОВСКИЙ ПРОМСТРОЙНИИПРОЕКТ

Марка колонны	Нагрузка на п.м. эстакады Т/м	Расчетные нагрузки				
		Mx, т.м	Qx, т	My, т.м	Qy, т	N, т
К1-1	3,0; 4,0; 5,0	10,2	1,3	17,8	2,2	24,6
		7,8	1,0	10,8	1,2	44,3
К1-2	3,0	7,8	1,0	23,2	2,8	44,3
	4,0; 5,0	12,0	1,5	5,4	0,6	32,1
К1-3	3,0	10,2	1,3	23,2	2,8	44,3
	4,0; 5,0	11,8	1,5	10,8	1,2	59,4
К1-4	3; 4; 5	11,8	1,5	31,1	3,8	59,4
К1-5	3; 4; 5	16,5	2,1	31,1	3,8	59,4

Схема нагрузок на фундаменты

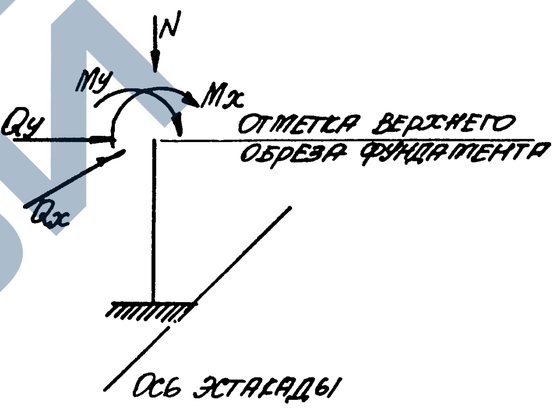

1. В таблице приведены расчетные нагрузки на уровне верхнего обреза фундамента под одну колонну опоры.
2. Нагрузки с индексом „Х" действуют вдоль оси эстакады, с индексом „У" перпендикулярно оси эстакады.

Инв.№ подл.	Подпись и дата	Взам.инв.№			

Нач.отд.	Игнатову			3016.1-11.0-0-75	
Н.контр.	Зорин				
Гл.спец.	Зорин				
Зав.гр.	Шаховской			Схема нагрузок на фундаменты эстакад типа I.	Стадия: Р; Лист: ; Листов: 1
Вед.инж.	Божанская				Харьковский промстройниипроект
Провер.	Петрак				
Разраб.	Минаева				
Расчет.	Петрак				